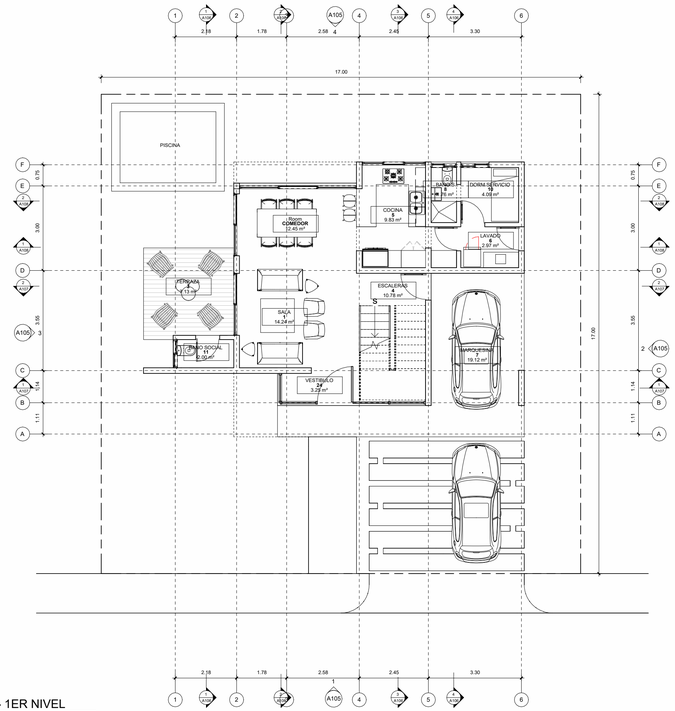

01 03- 1ER NIVEL
A102 ESC 1 : 100

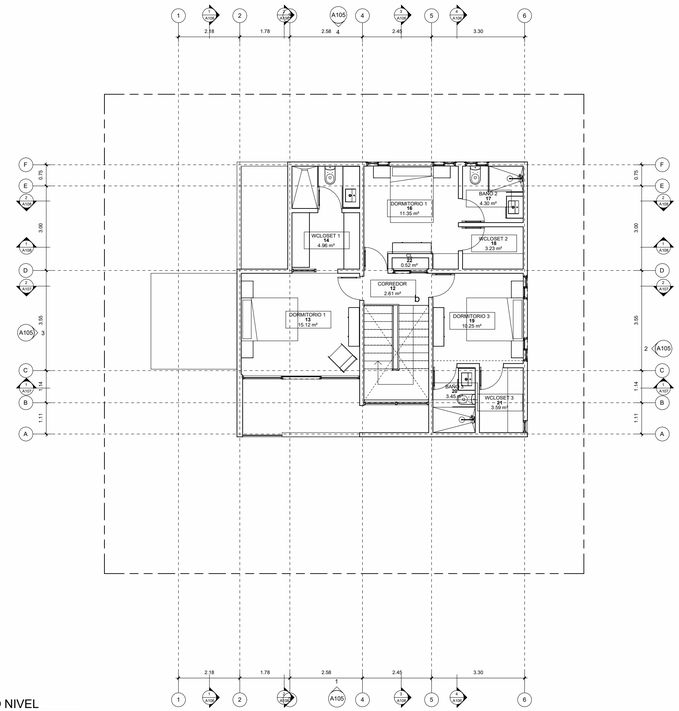

03 04- 2DO NIVEL
A102 ESC 1 : 100

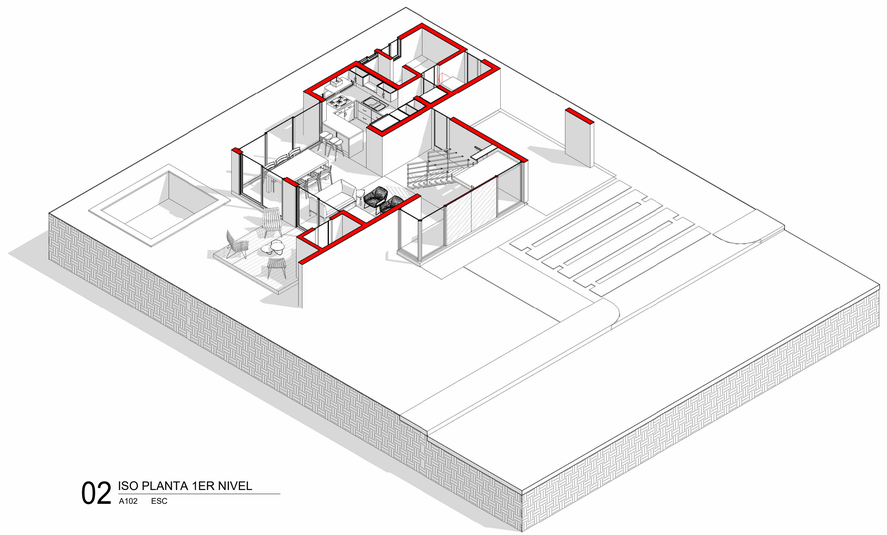

02 ISO PLANTA 1ER NIVEL
A102 ESC

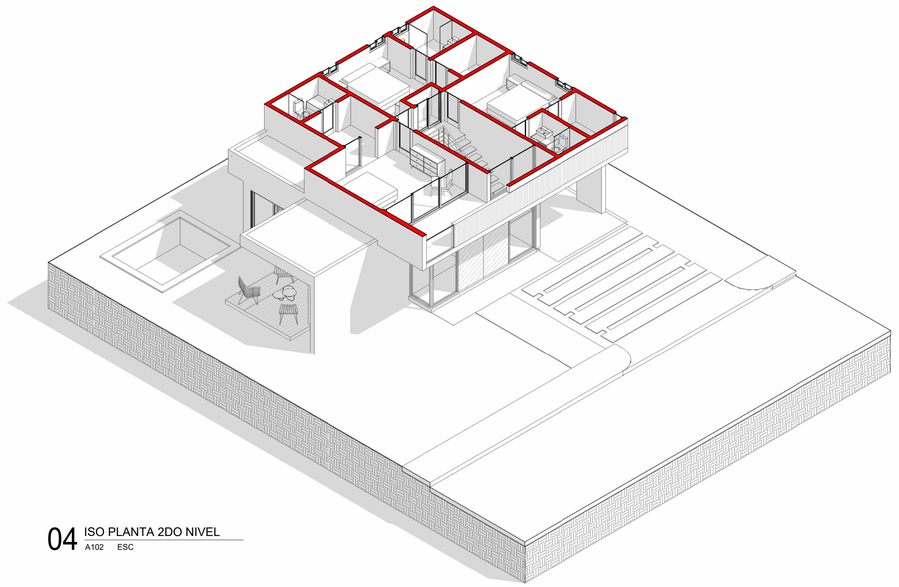

04 ISO PLANTA 2DO NIVEL
A102 ESC

PROYECTO NUM: 0001

LAMINA NUM: A102

PROYECTO:

BELLARIA VILLA TIPO 3

Enter address here

REPRESENTANTE DEL PROYECTO:

ID

FIRMA

ROGER RAFFA
ARQUITECTOS
EDIFICIO CORPORATIVO MARTINEZ COLLADO AVE. JOSE FERRANDIS 20-32 SAN PEDRO DE MACORIS REPUBLICA DOMINICANA
www.rogerraffa.com

DISEÑO ARQUITECTONICO:
ARQ. ROGER RAFFA CODIA: 12467
FIRMA

DISEÑO ESTRUCTURAL:
ING.CIVIL CODIA: 10000
FIRMA

DISEÑO SISTEMA HIDROSANITARIO:
ING. CODIA: 1000
FIRMA

DISEÑO SISTEMA ELECTRICO:
ING. ELECTRICO CODIA: ...
FIRMA

DISEÑO SISTEMA MECANICO:
ING. MECANICO CODIA: ...
FIRMA

DISEÑO DE PAISAJE:
ARQ. ROGER RAFFA CODIA: 12467
FIRMA

MONITOR

NOTA:
ESTOS PLANOS NO SON CONSTRUCTIVOS

ETAPA:
Project Status

REVISIONES

No.	FECHA	DESCRIPCION	POR	PARA

CONTENIDO:
PLANTAS ARQUITECTONICAS

FECHA: Issue Date
ESCALA: 1 : 100 REVISION: Checker
DIBUJO: Author APROBACION: Approver

LAMINA NUM:
A102

PROYECTO NUM:
0001

CAD STATION: S:\PROYECTOS\ENCARGOS\2018 BELLARIA\ARQUITECTO\BELLARIA 2D\ EXPLANA 2D\ LAMINA 2D\ARQUITECTO
PLOT DATE: 8/8/2021