

NOTA: ESTOS PLANOS NO SON CONSTRUCTIVOS

ETAPA: Project Status

REVISIONES

NO.	FECHA	DESCRIPCION	POR	PASA

CONTENIDO:

PLANTAS ARQUITECTONICAS

FECHA: Issue Date

ESCALA: 1:100 REVISION: Checker

DIBUJO: Author APROBACION: Approver

LAMINA NUM: A102





PROYECTO NUM: 0001

01 03- 1ER NIVEL A102 ESC 1:100

03 04- 2DO NIVEL A102 ESC 1:100

02 ISO PLANTA 1ER NIVEL A102 ESC

04 ISO PLANTA 2DO NIVEL A102 ESC

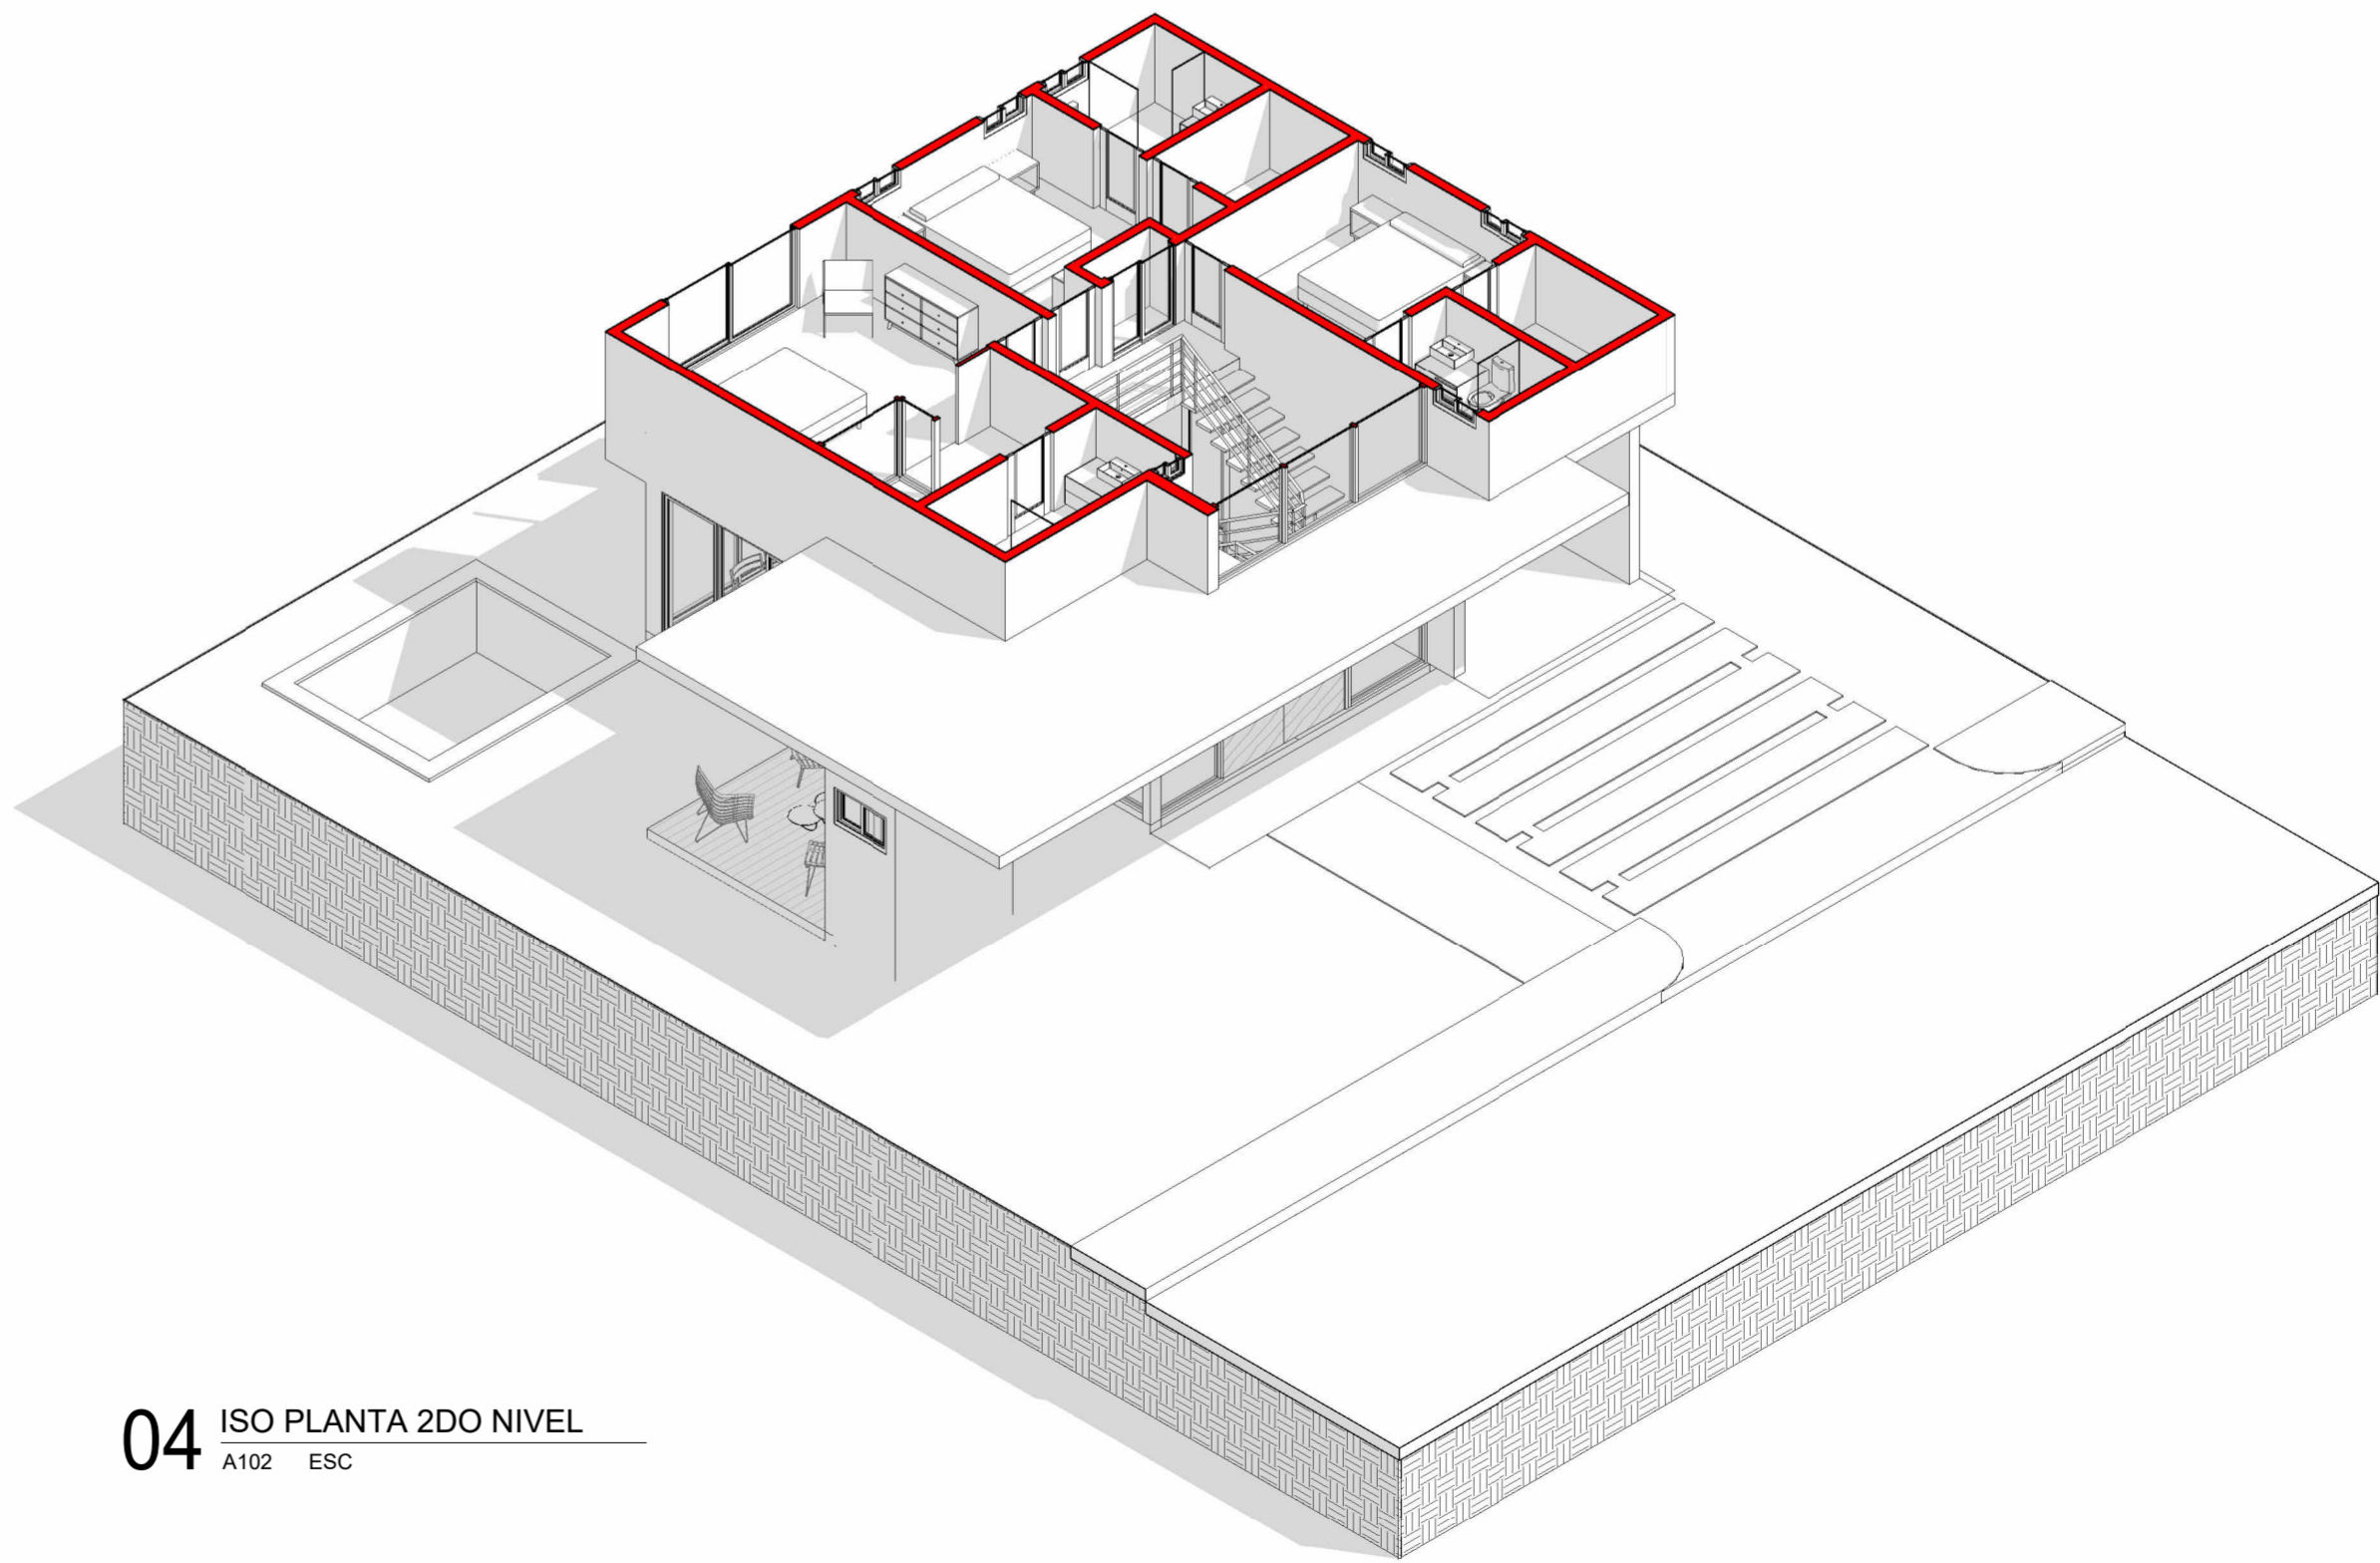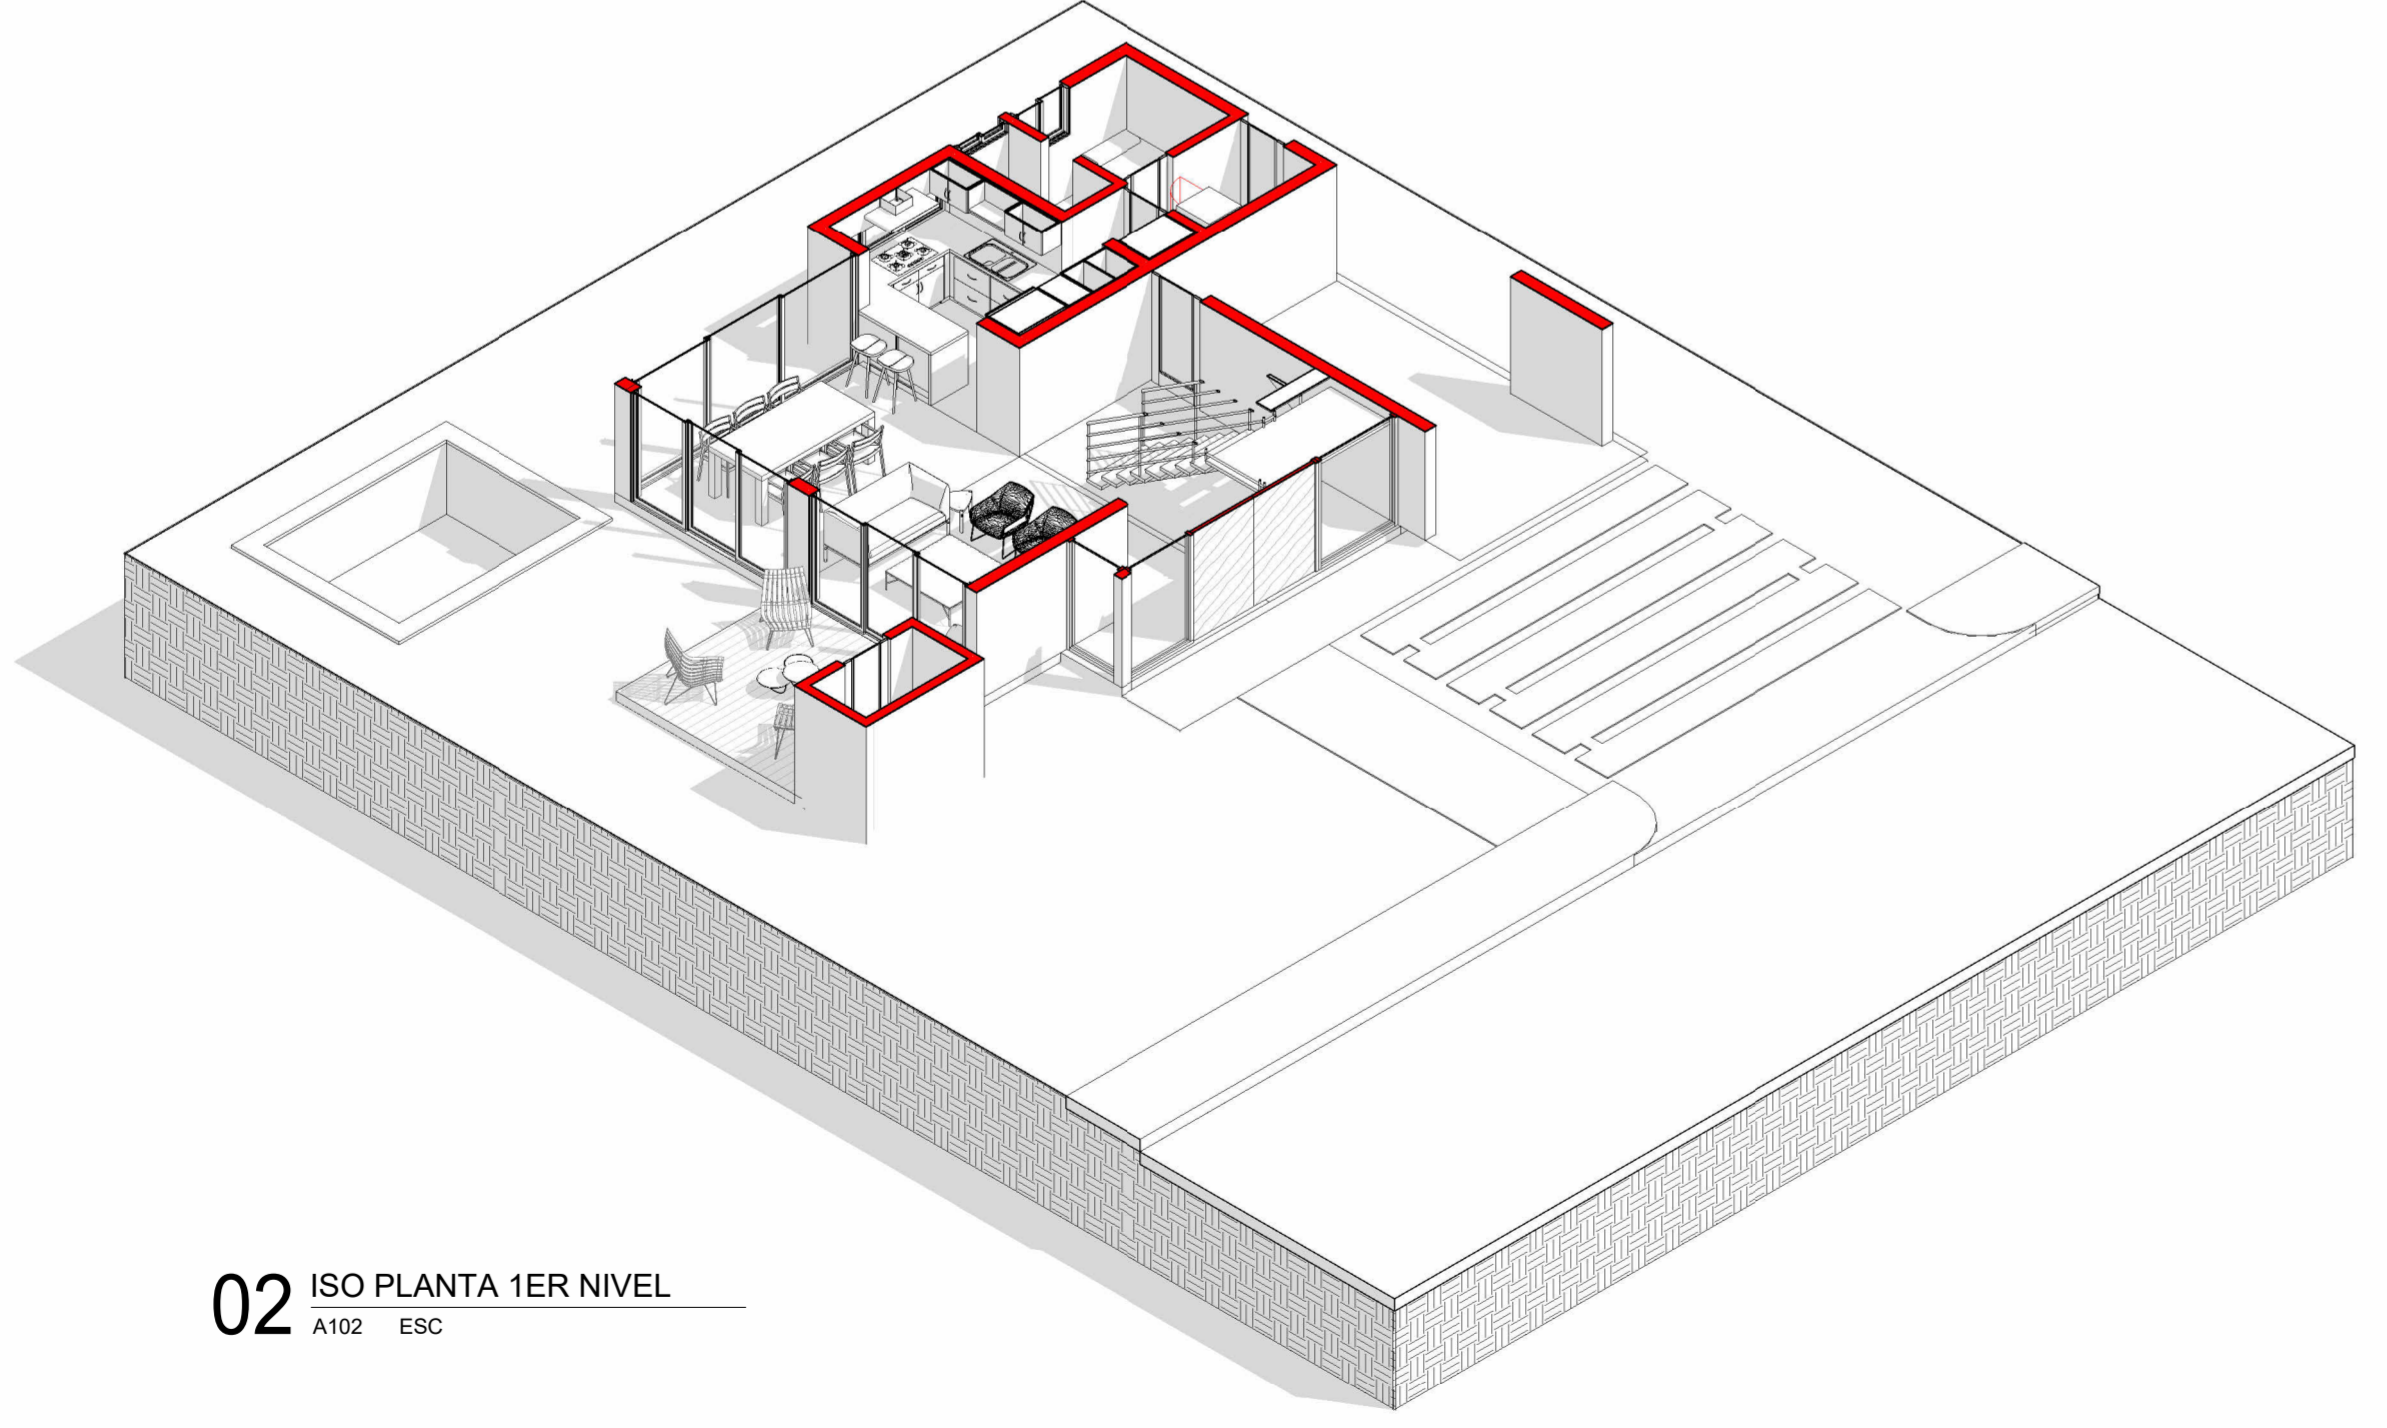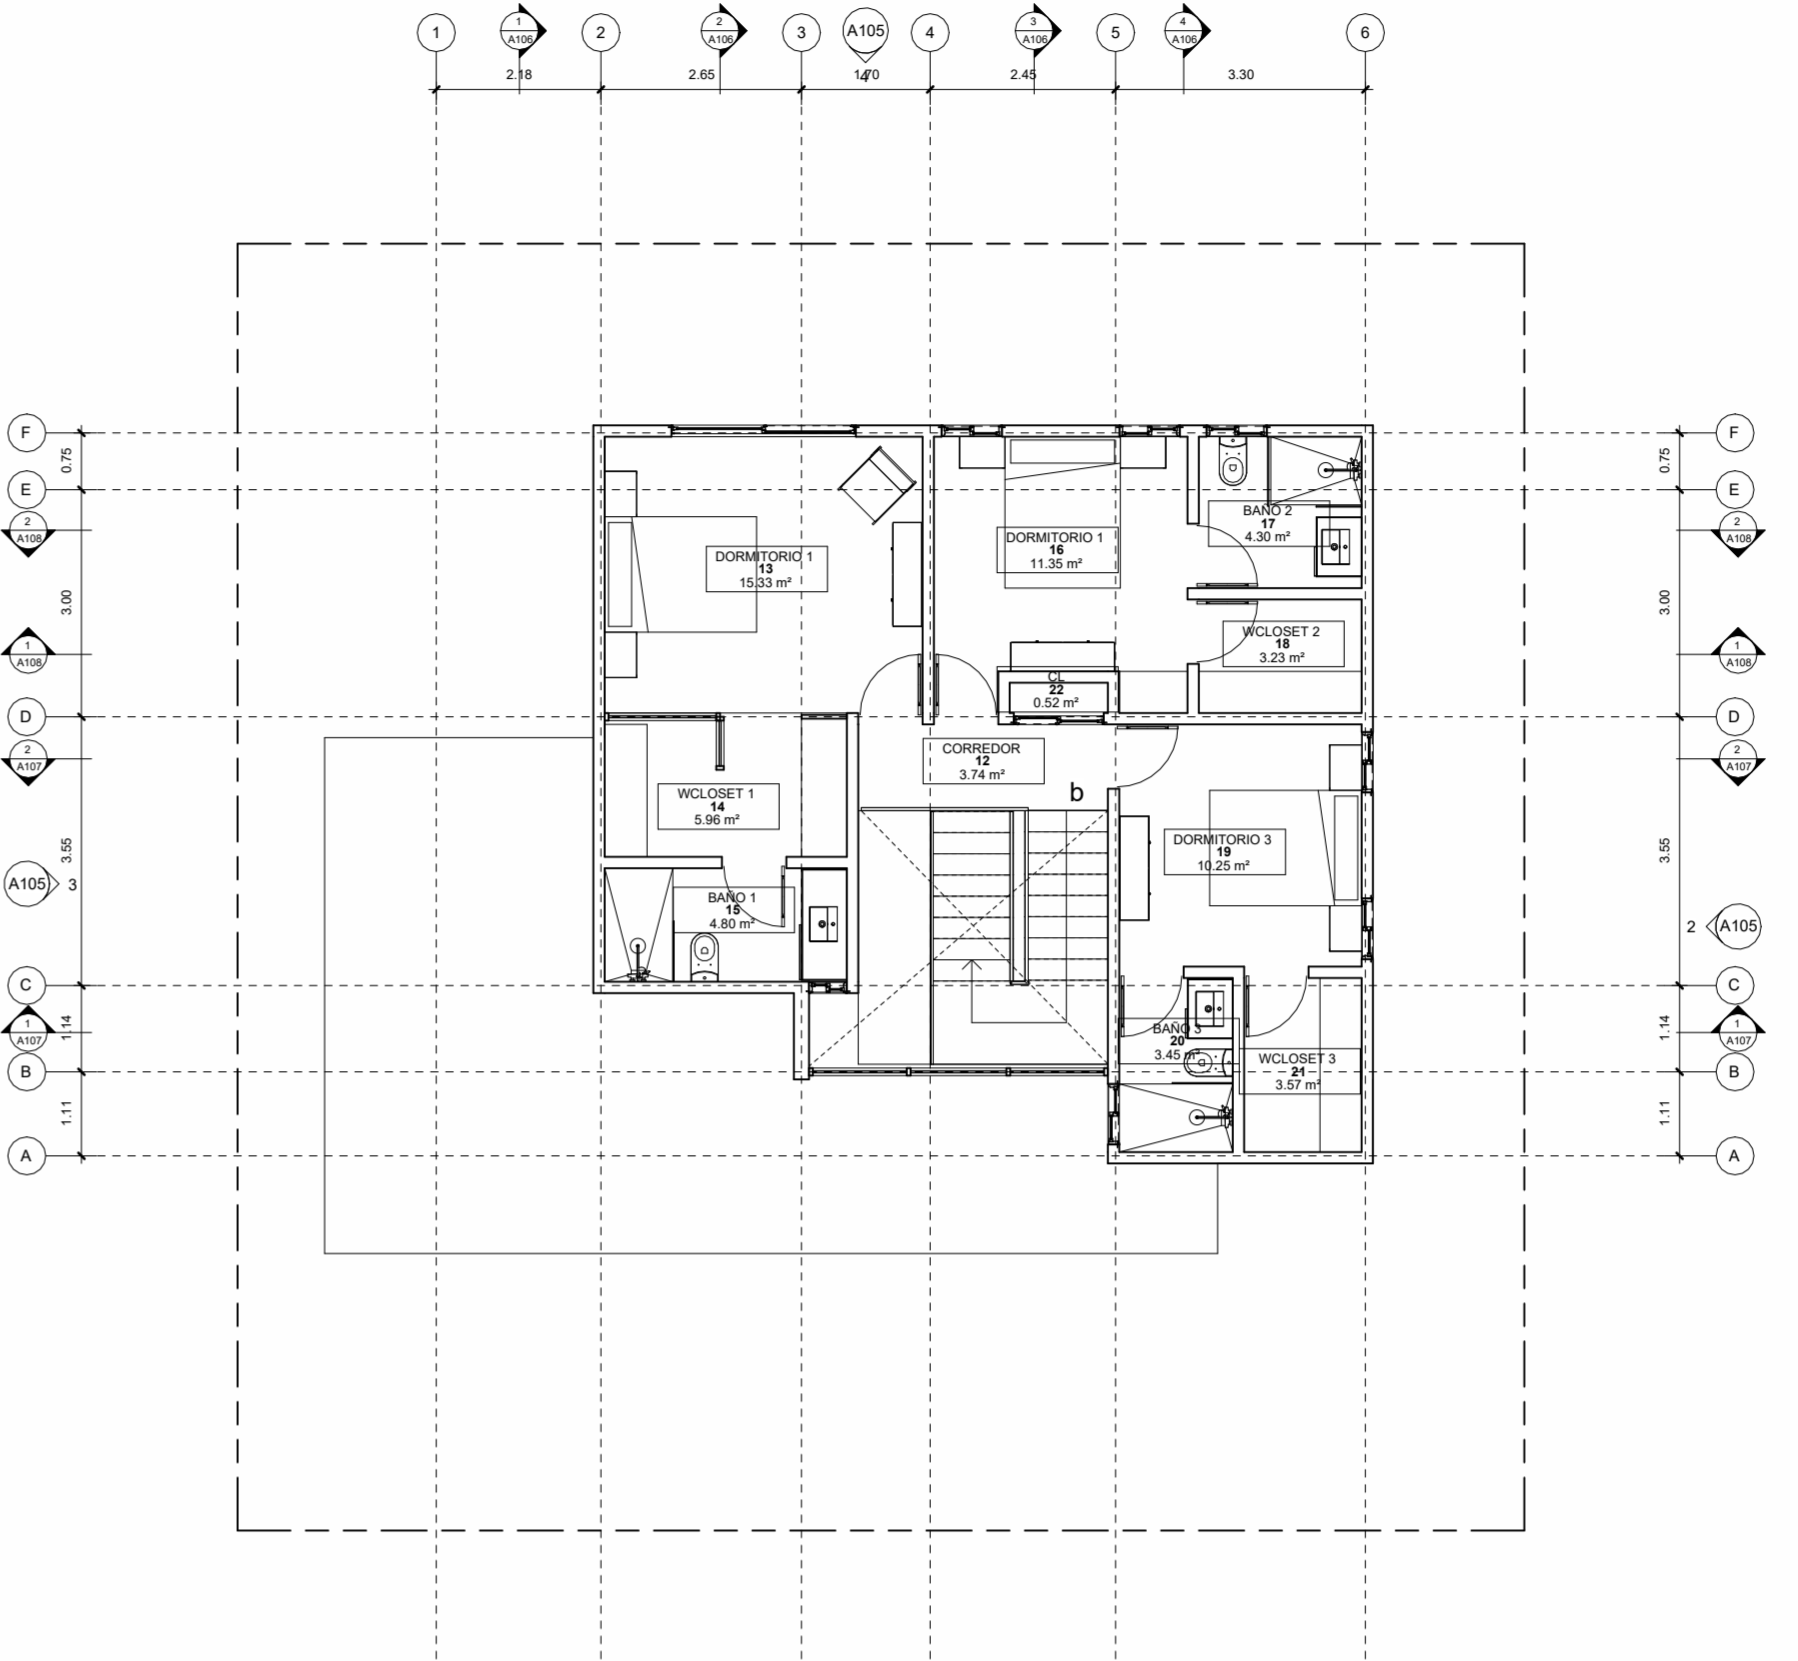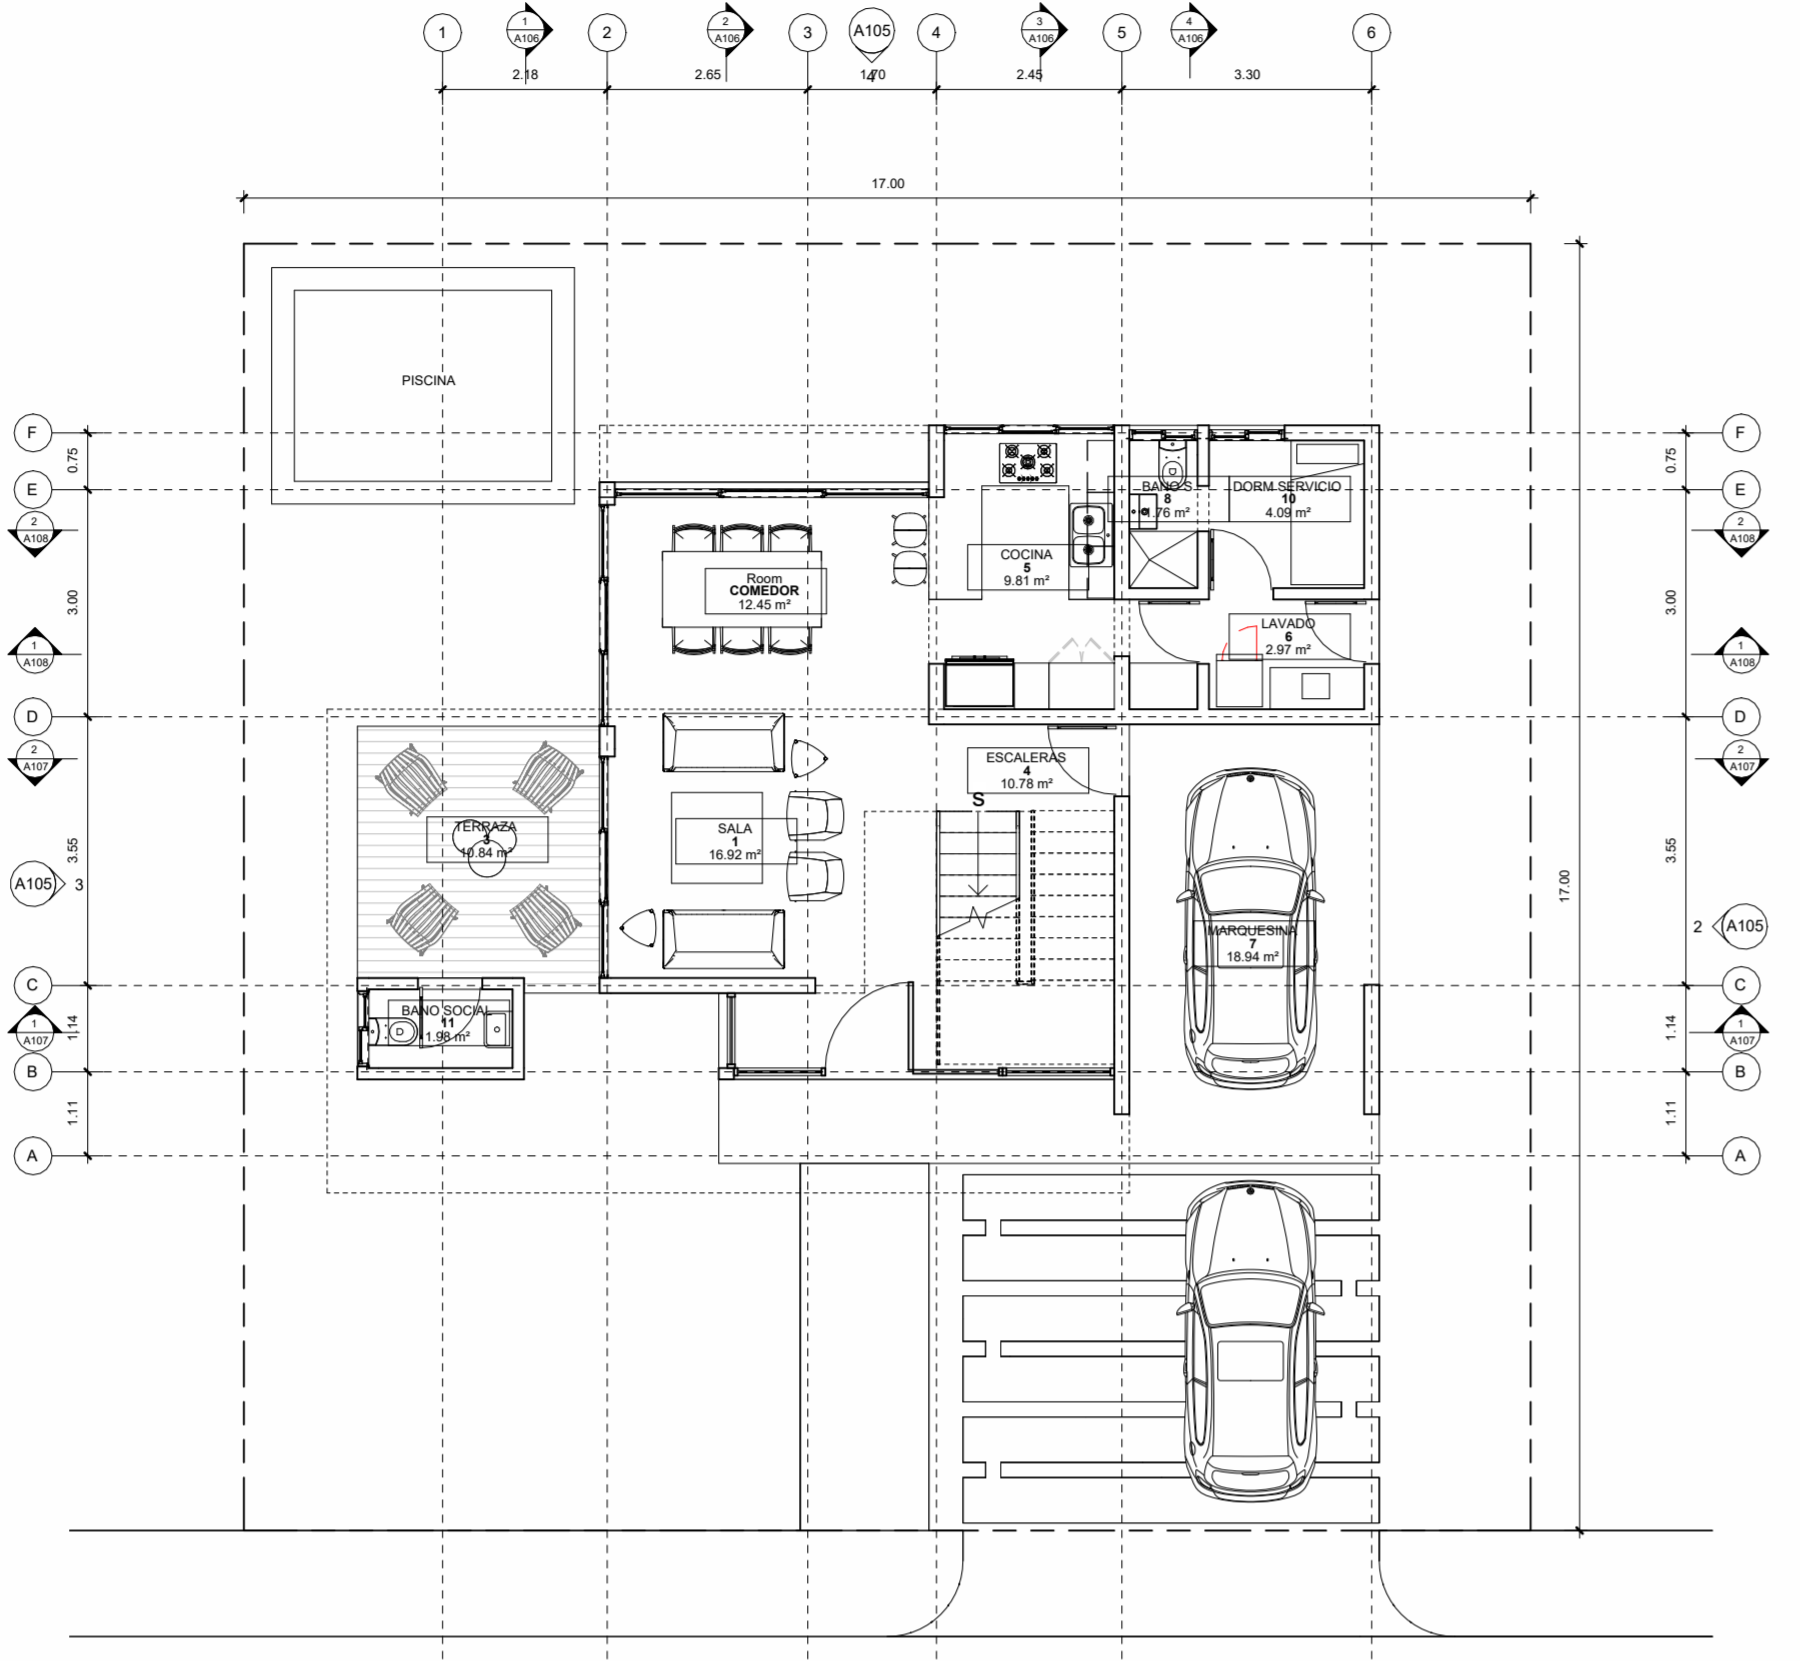

Grid lines: 1A, 1, 1B, 2A, 2, 2B, 3A, 3, 3B, 4A, 4, 4B

Vertical grid lines: DB, DA, CB, CA, BB, BA, AB, AA