


PLANTA ARQUITECTONICA


lamina 01  
op-08




(esc 1:75) planta local

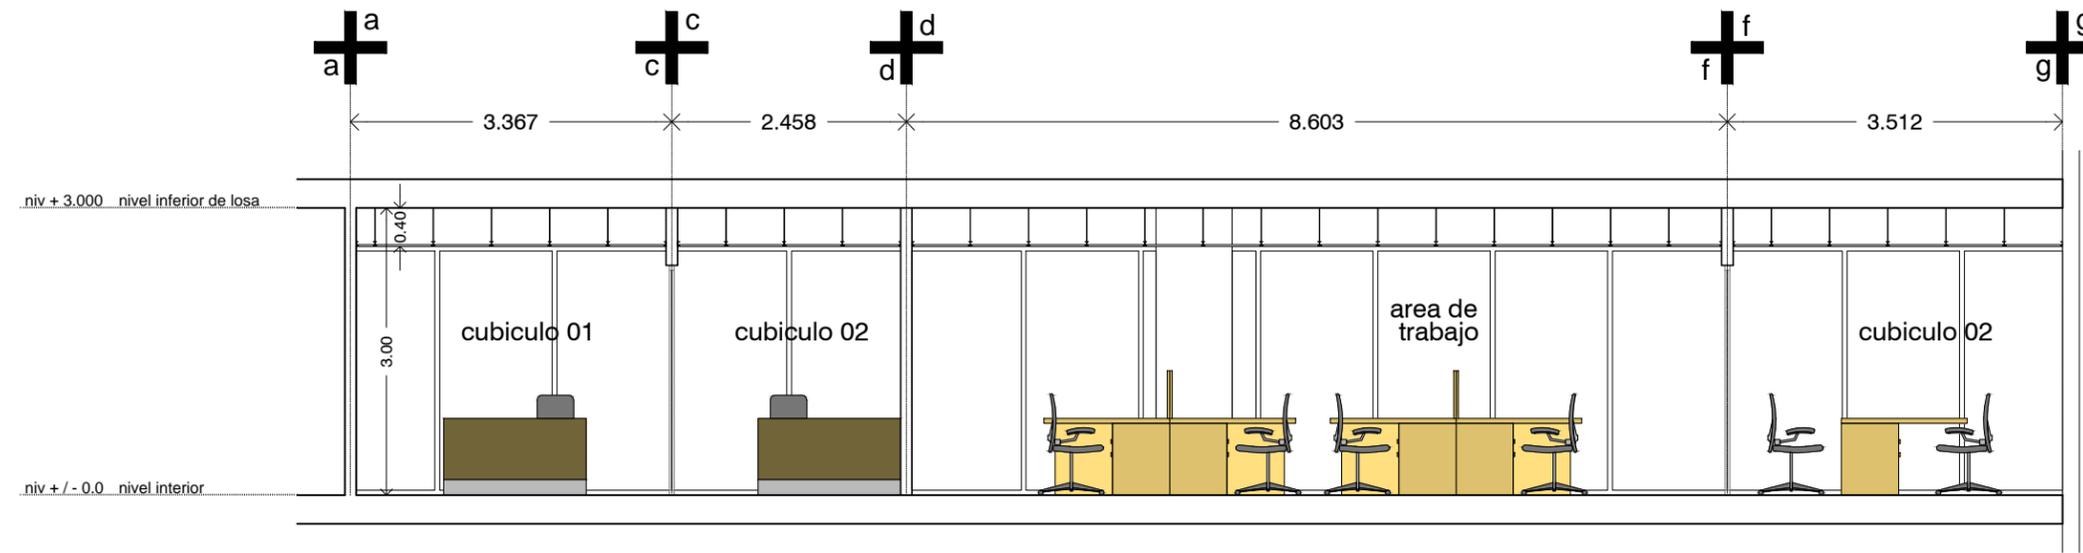


corte a  
(esc 1:75)

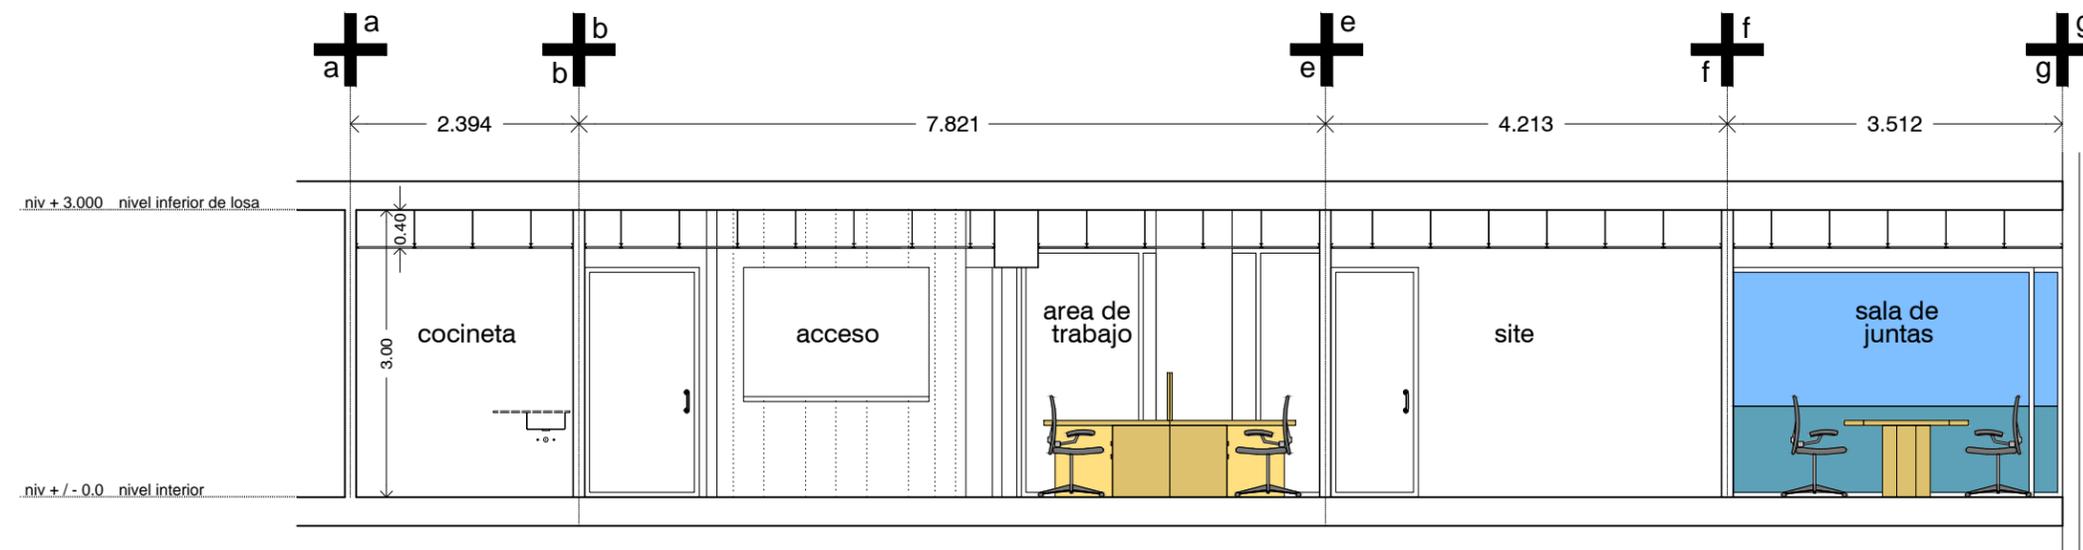


corte b  
(esc 1:75)

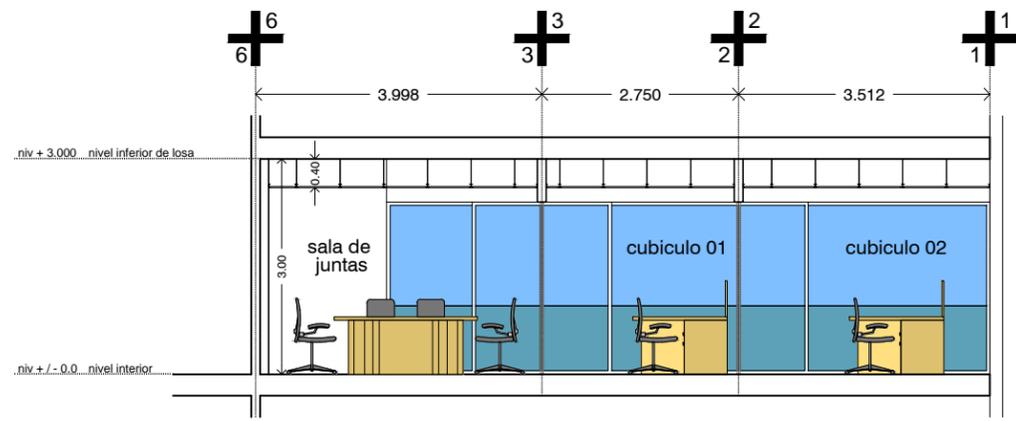


**corte c**  
(esc 1:100)

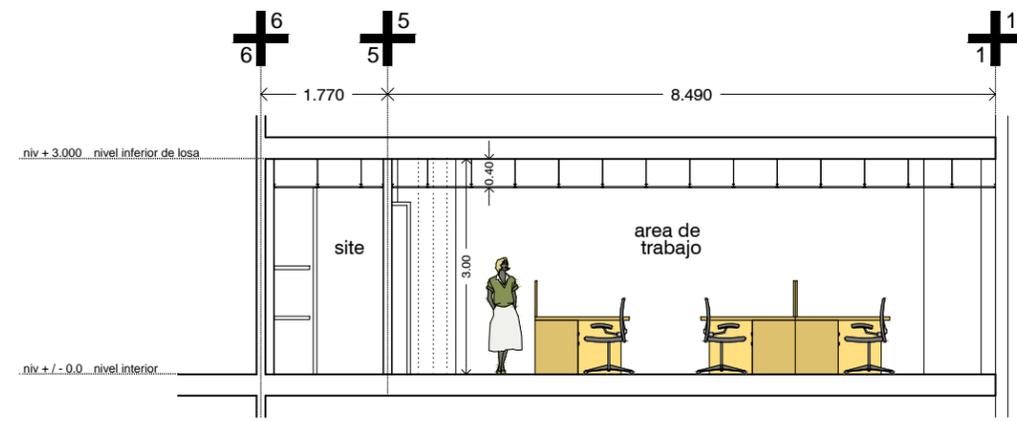


**corte d**  
(esc 1:100)

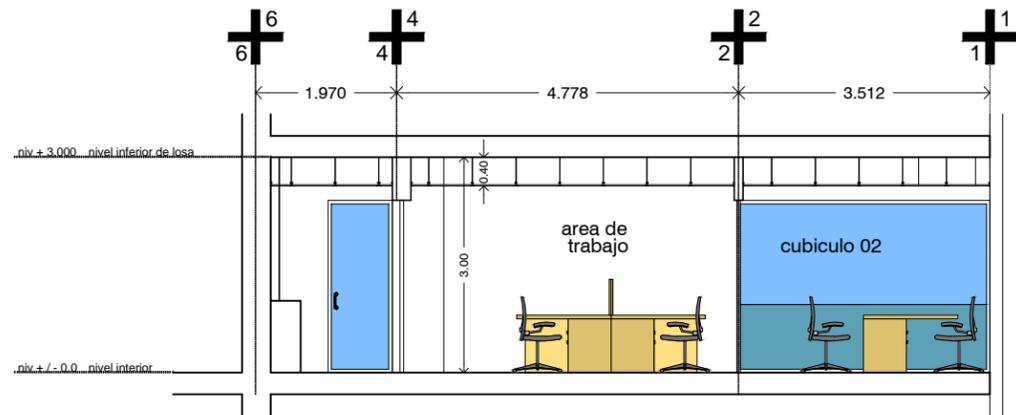


**corte e**  
(esc 1:100)

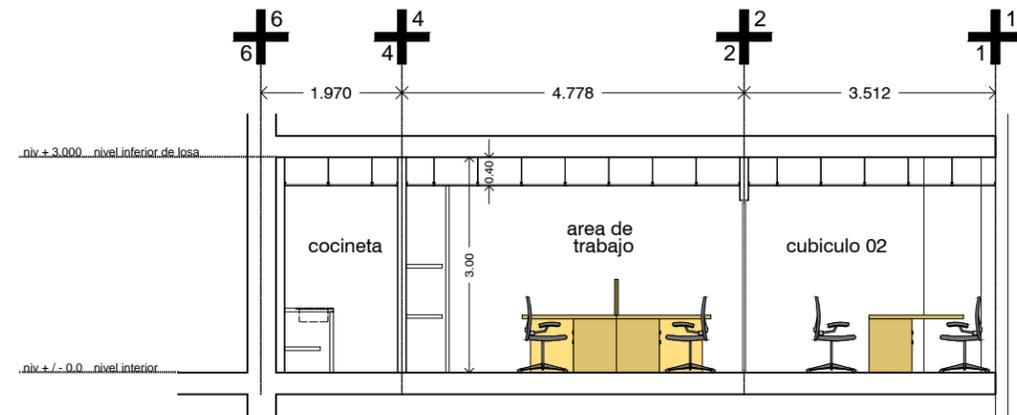

**corte f**  
(esc 1:100)

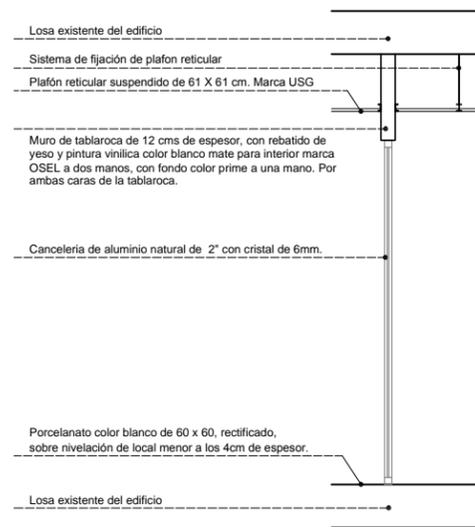


**cxf-01**  
(esc 1:50)

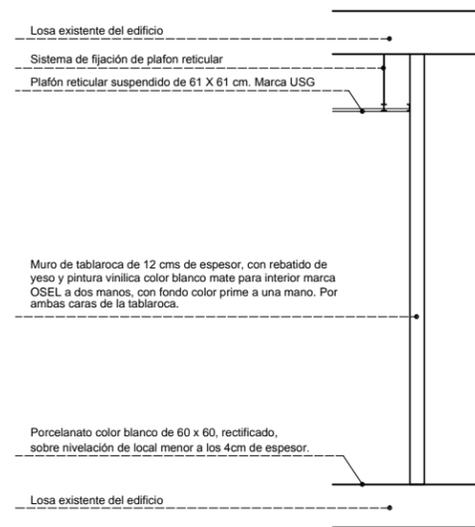

**cxf-02**  
(esc 1:50)




**cxf-03**  
(esc 1:50)

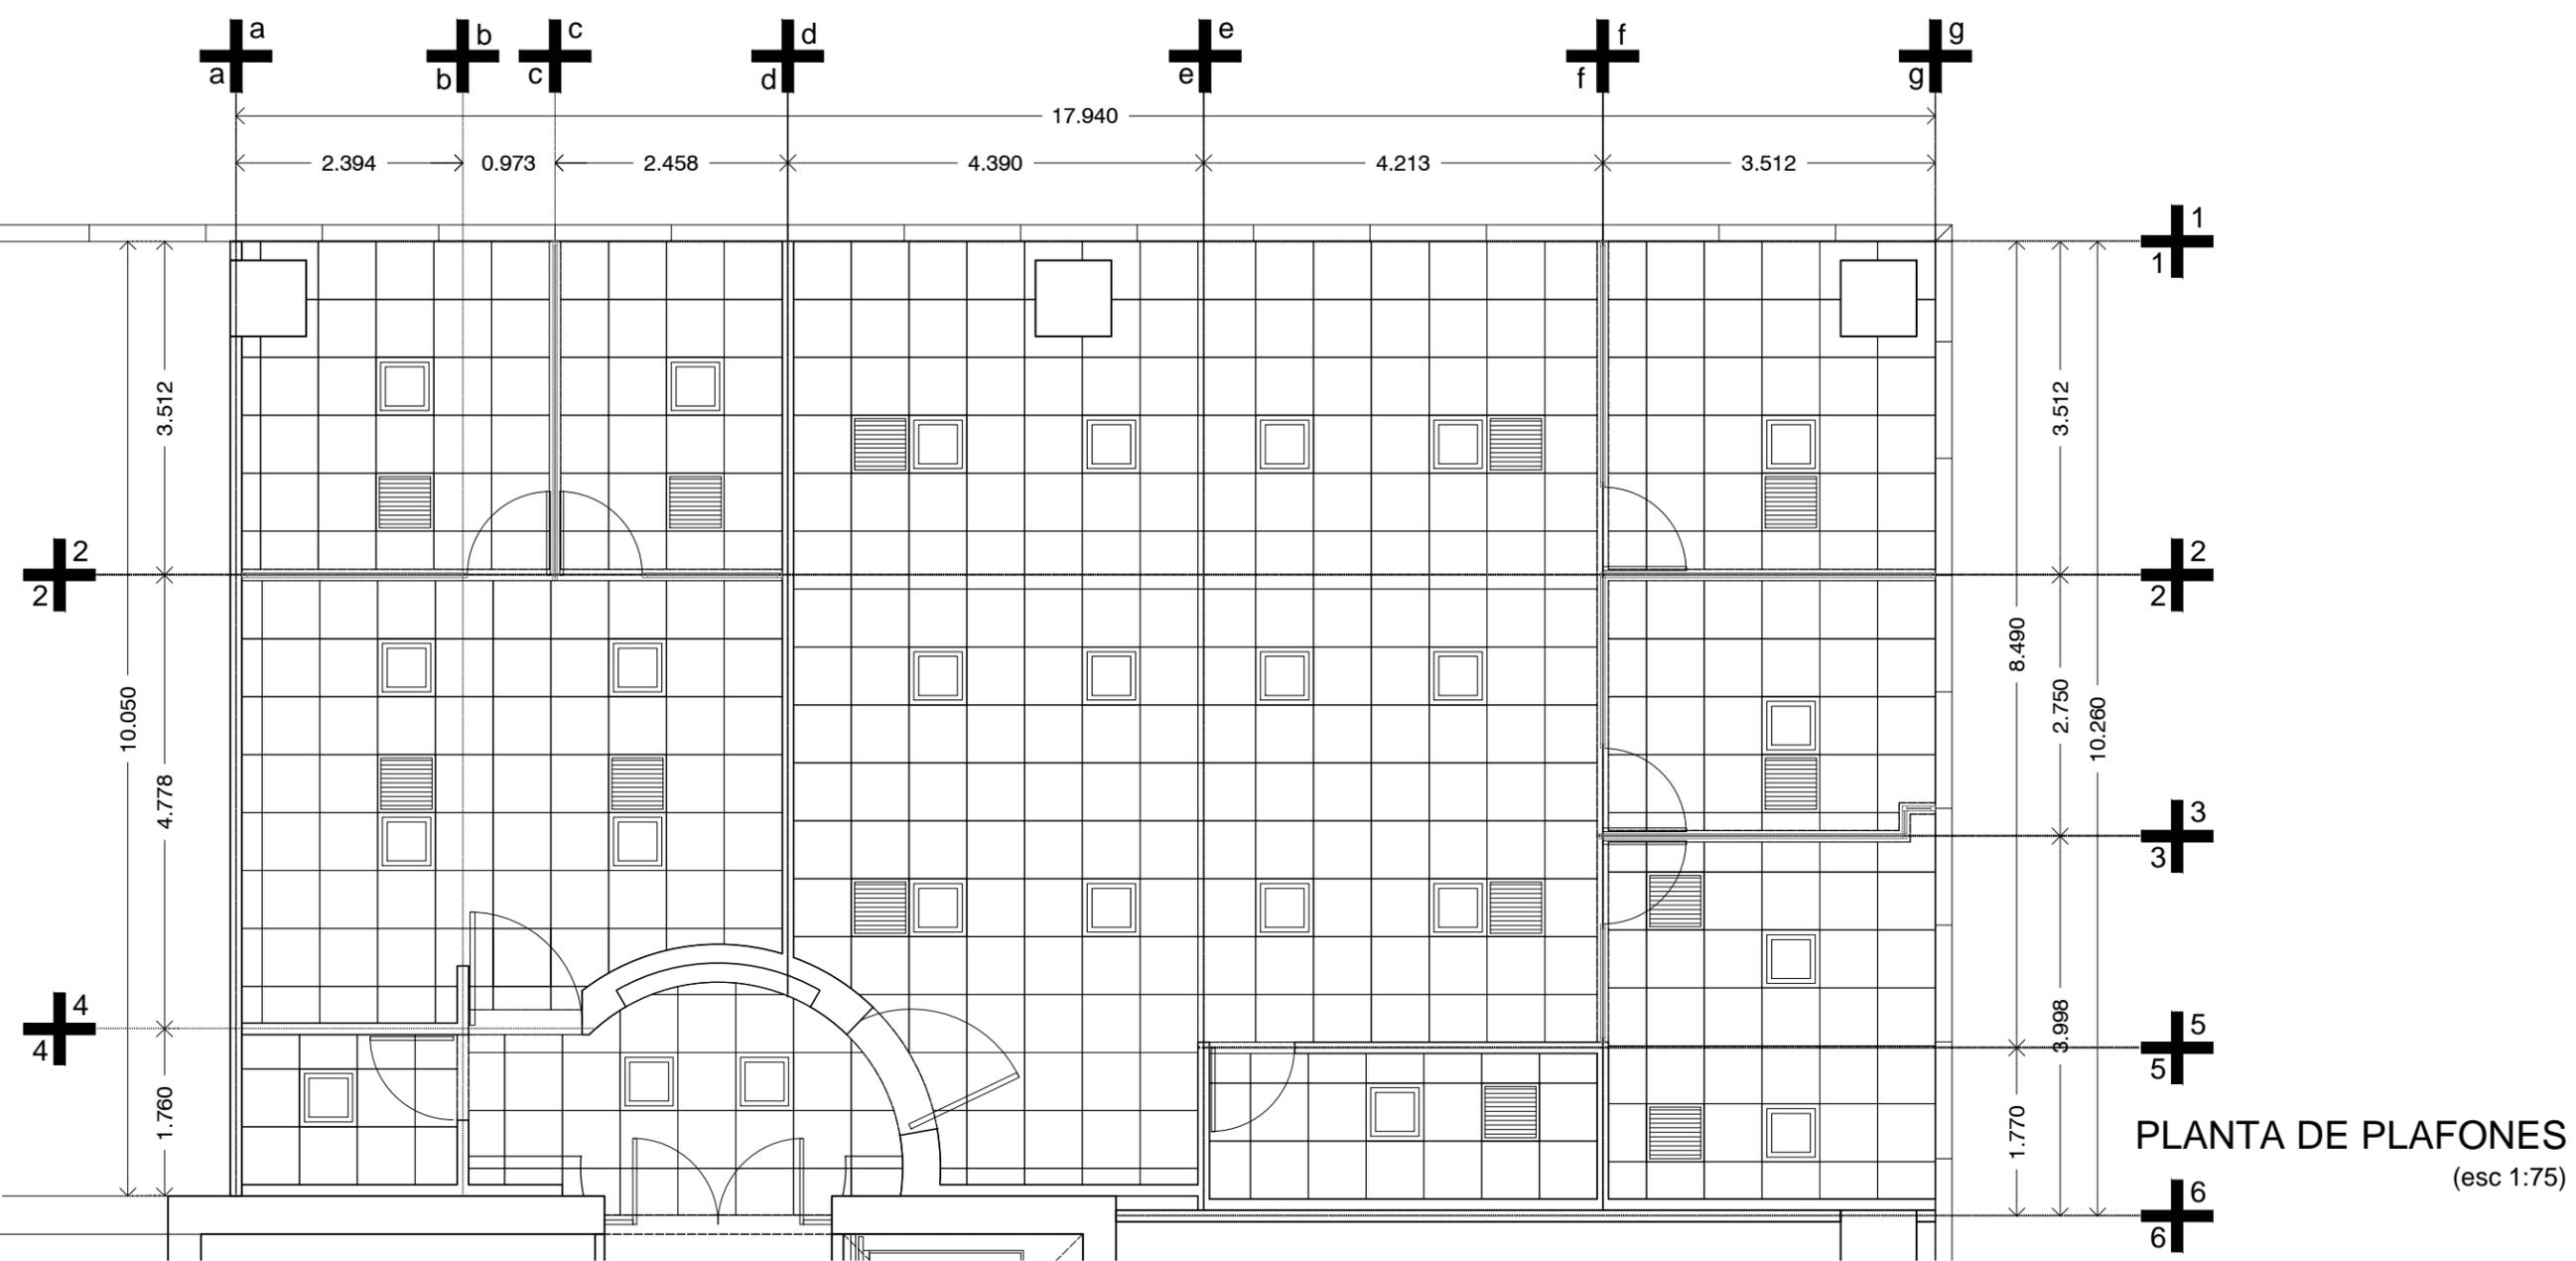


PLANTA DE PLAFONES  
(esc 1:75)

DETALLE PLAFON RETICULAR 01  
PLAFON

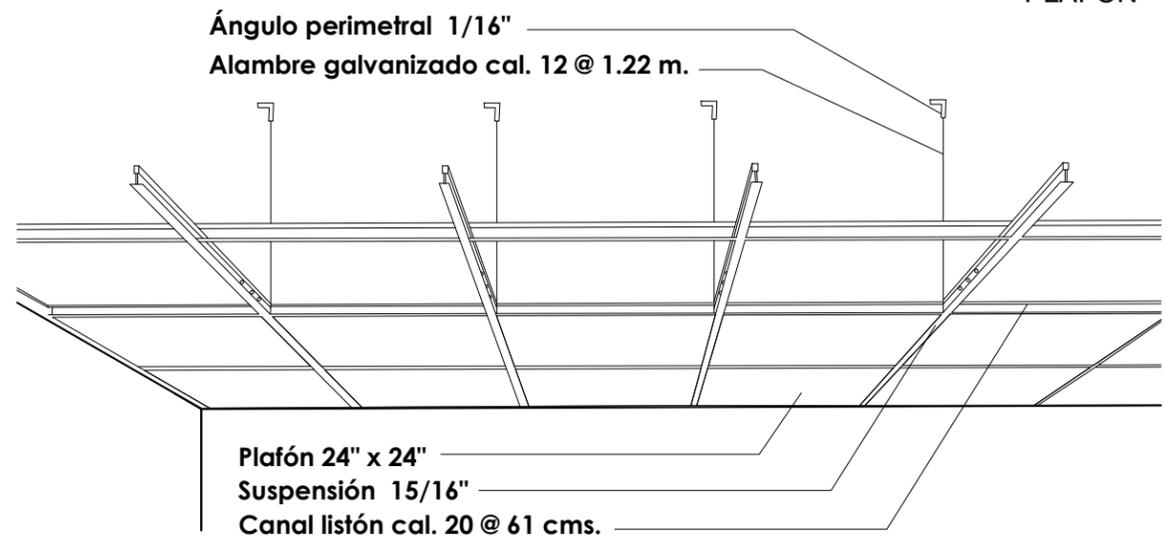

DETALLE PLAFON RETICULAR 02  
PLAFON

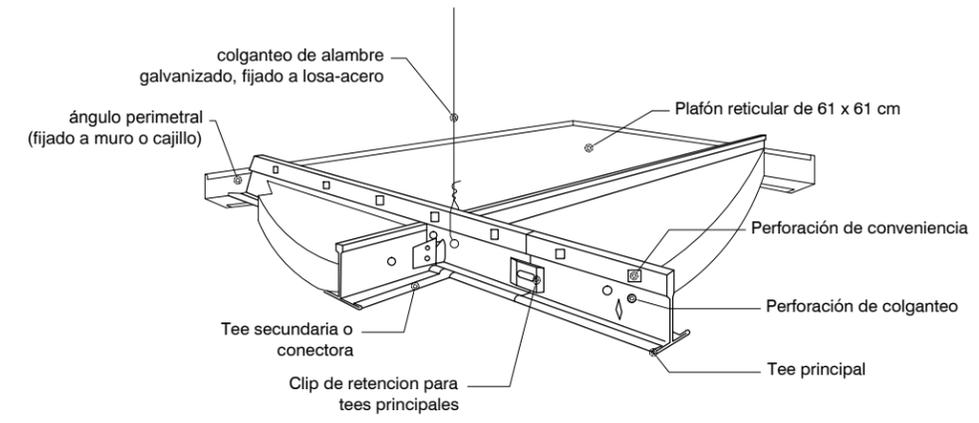


SIMBOLOGÍA  
PLAFON

SIMB	DESCRIPCIÓN
[Grid symbol]	Plafón reticular suspendido de 61 X 61 cm. Marca USG
[Light symbol]	Luminaria led de 61 X 61
[Air symbol]	Rejilla de aire acondicionado


PLAFON  
ACABADOS



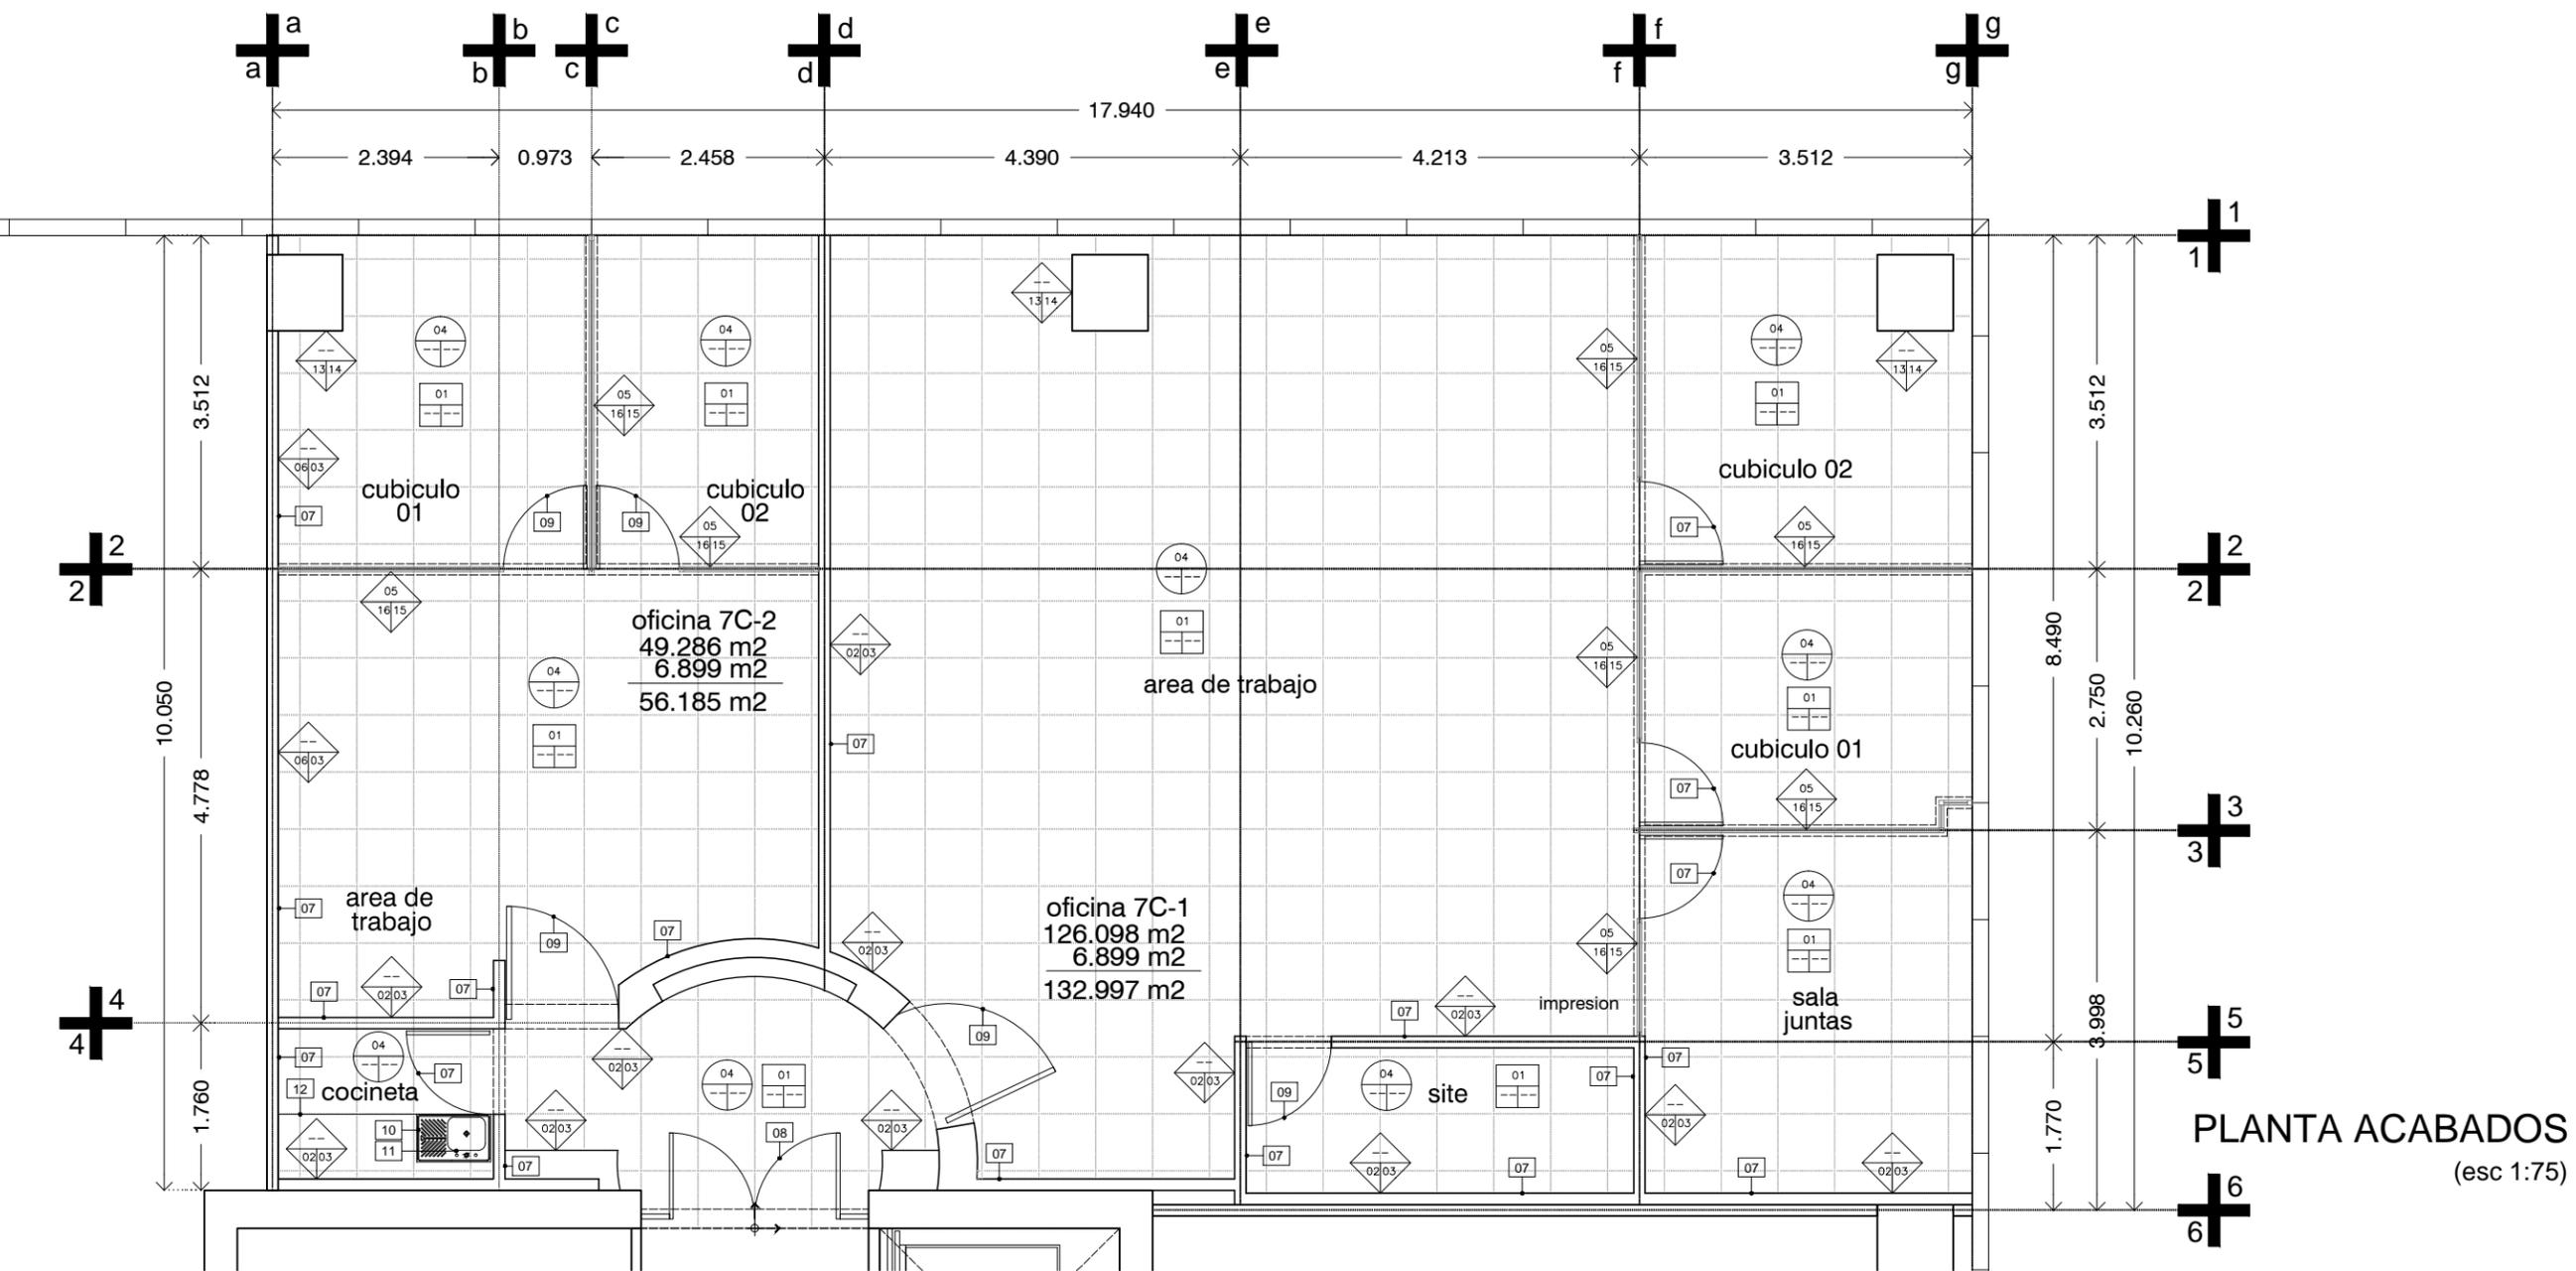

PLANTA ACABADOS  
(esc 1:75)

PLANTA ACABADOS

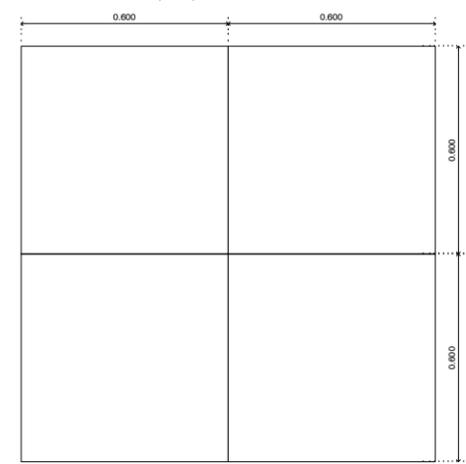


nota:  
el material de las piezas a colocar es porcelanato de 0.60 x 0.60 m rectificado, verificando su nivel pieza a pieza con reventón en ambos sentidos, regla y nivel.

DETALLE PISO  
ACABADOS



PISO  
ACABADOS

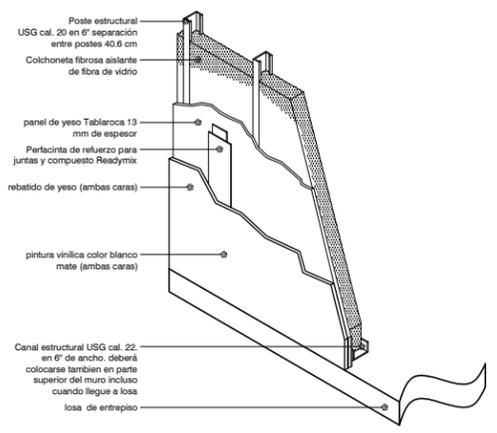


NOTAS:  
Esquema para construcción de muros interiores en 12 cm de espesor. La colchoneta aislante de fibra de vidrio deberá colocarse en toda la altura del muro, incluso por encima del falso plafón.

DETALLE TABLAROCA  
ACABADOS

TABLA DE ESPÉCIFICACIONES  
ACABADOS





01	Porcelanato color blanco de 60 x 60, rectificado.
02	Muro de tablaroca.
03	Pintura vinílica color blanco mate para interiores mca. OSEL plata a dos manos, con fondo color prime una mano.
04	Plafón reticular suspendido de 61 X 61 cm. Marca USG
05	Cancelería de aluminio natural de 2" con cristal de 6mm.
06	Muro existente afinado con yeso.
07	Zoclo de 1/6 de pieza de porcelanato color blanco de 60 x 60.
08	Puerta de acceso de vidrio claro monolítico templado marca guardián o similar, de 10mm. Extra claro, hermanadas de piso a techo, con bisagras hidráulicas serie 800 marca TECESA, el herraje inferior y superior PD 810 y PD820 marca TECESA, jaladera H con cerradura al centro de acero inoxidable PD300 marca TECESA.
09	Puertas interiores con marco de aluminio de 2", cristal de 6mm y jaladeras TECESA
10	Fregadero de acero inoxidable de submontar de 60x 52cm marca TEKA.
11	Llave mezcladora cromada mca. AMERICAN STANDARD
12	Cocina de mdf, y barra de granito
13	Columna de concreto existente
14	Pintura vinílica gris, marca Osel
15	Muro de tablaroca. En cerramiento
16	Pintura vinílica color blanco mate para interiores mca. OSEL plata a dos manos, con fondo color prime una mano. En cerramiento

SIMBOLOGÍA  
ACABADOS

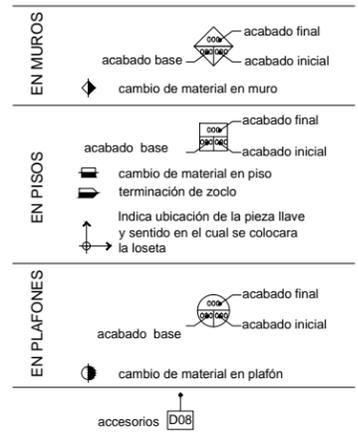


lamina 05  
op-08



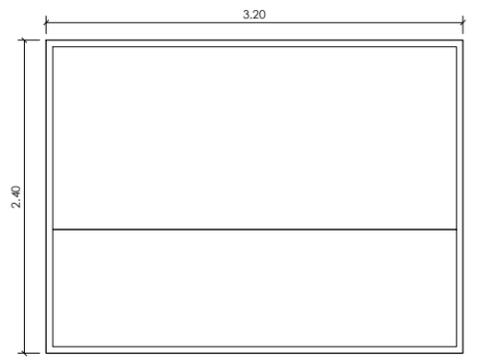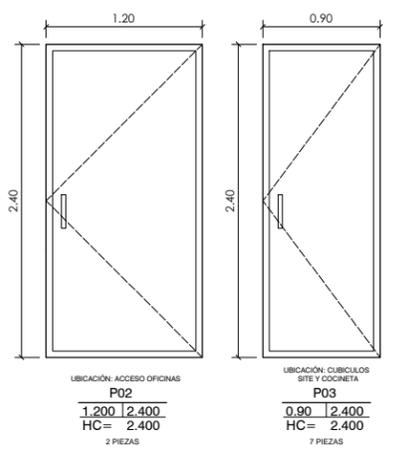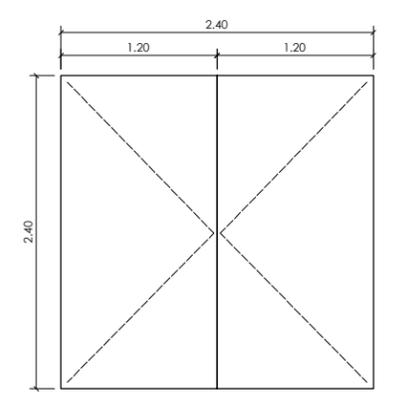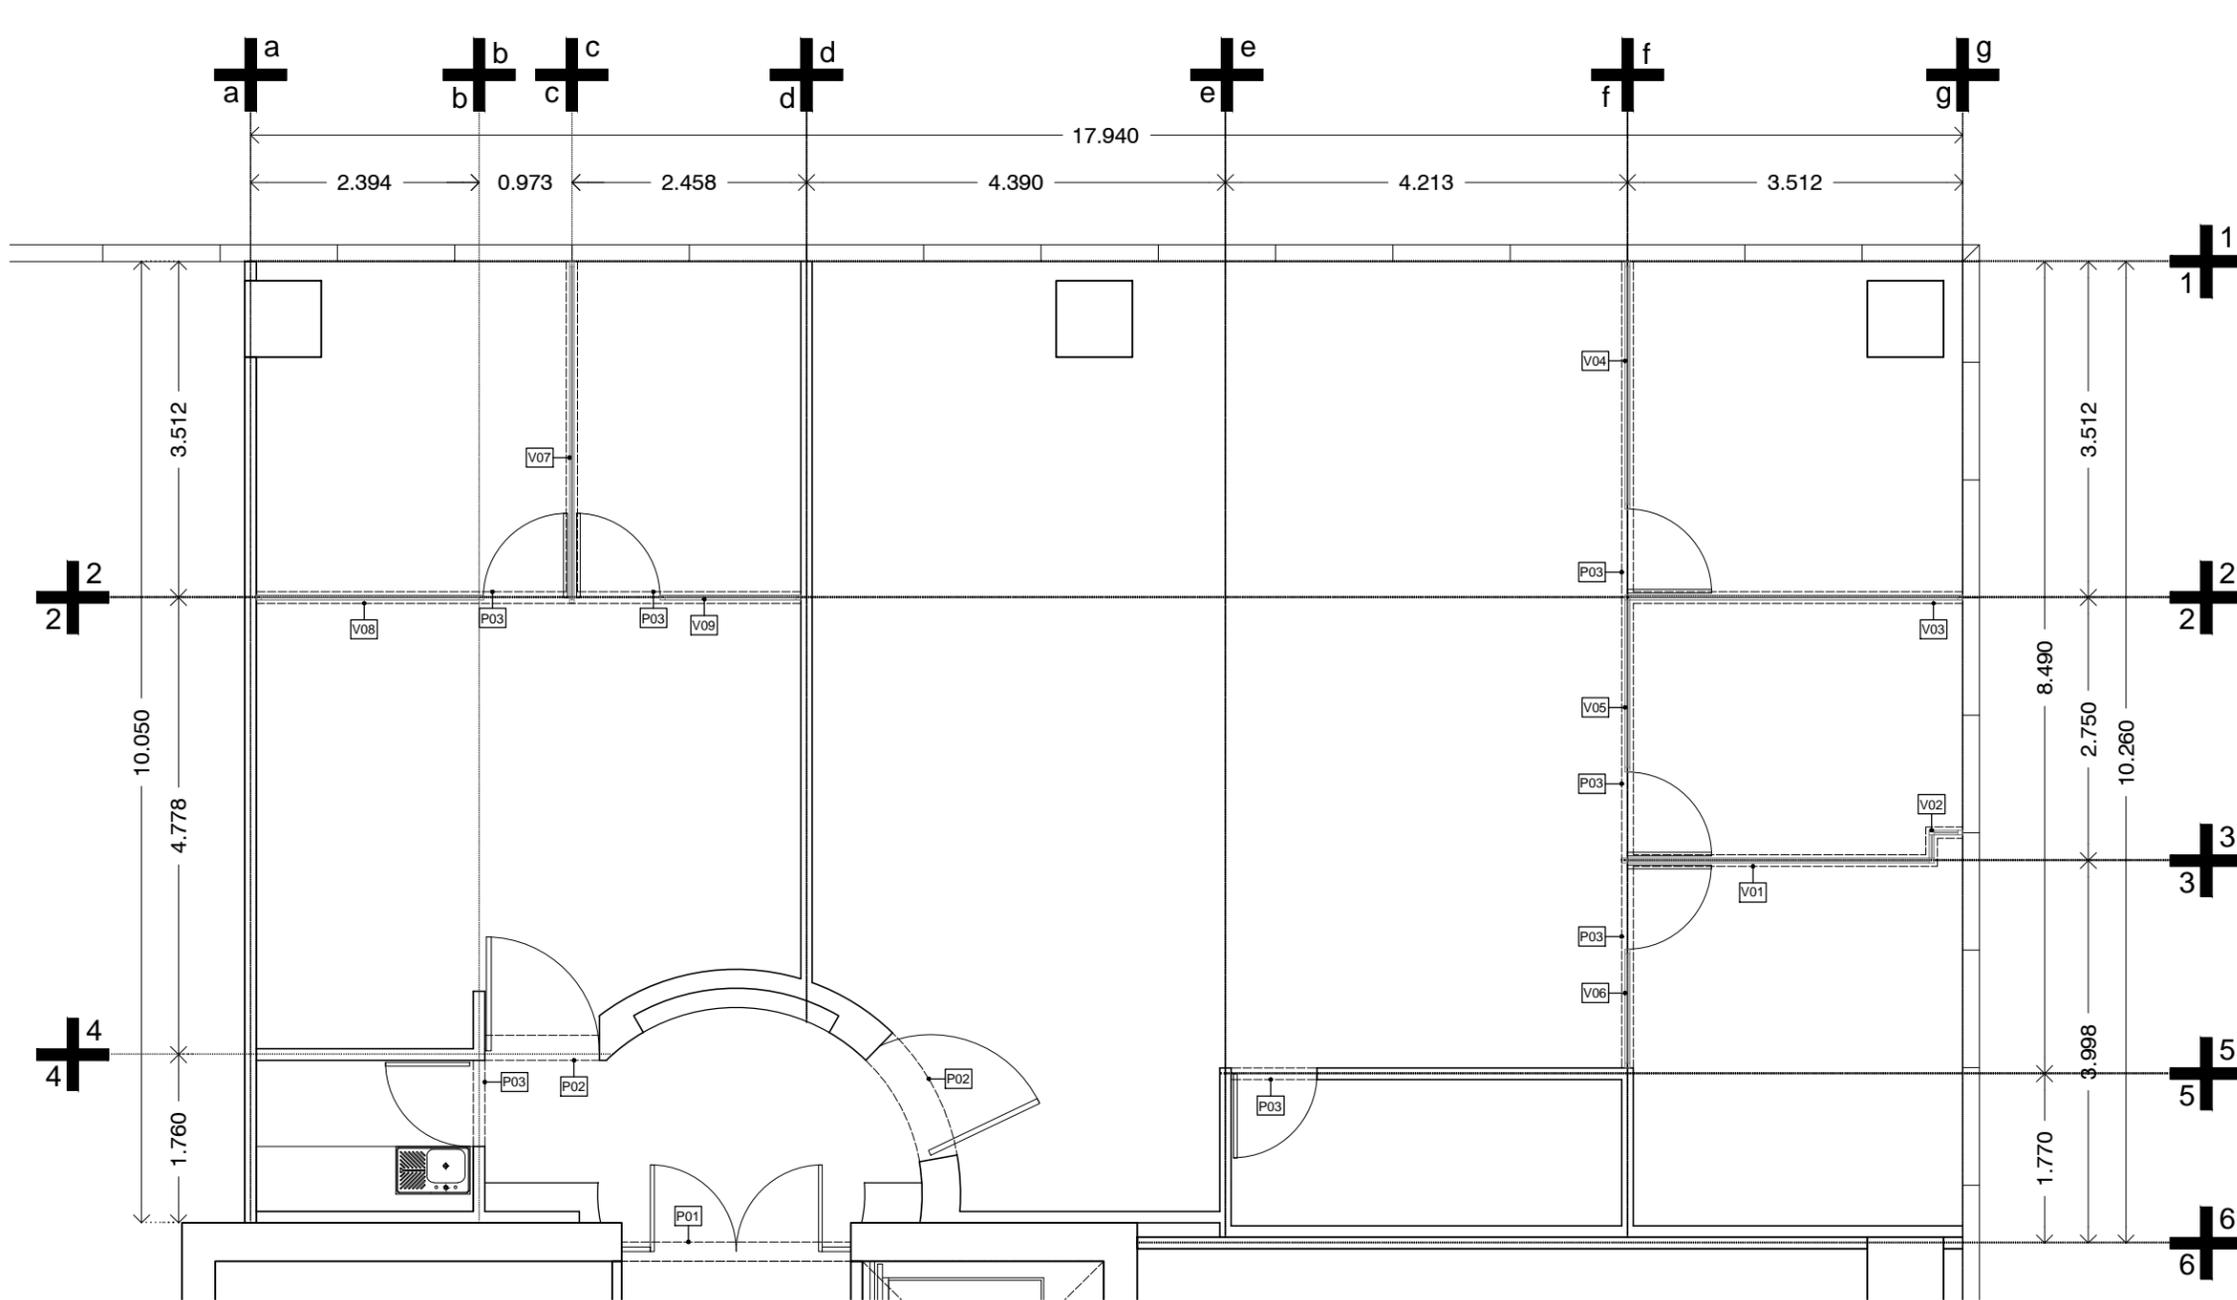

**PLANTA DE CANCELERIA**  
(esc 1:75)

**CANCELERIA**

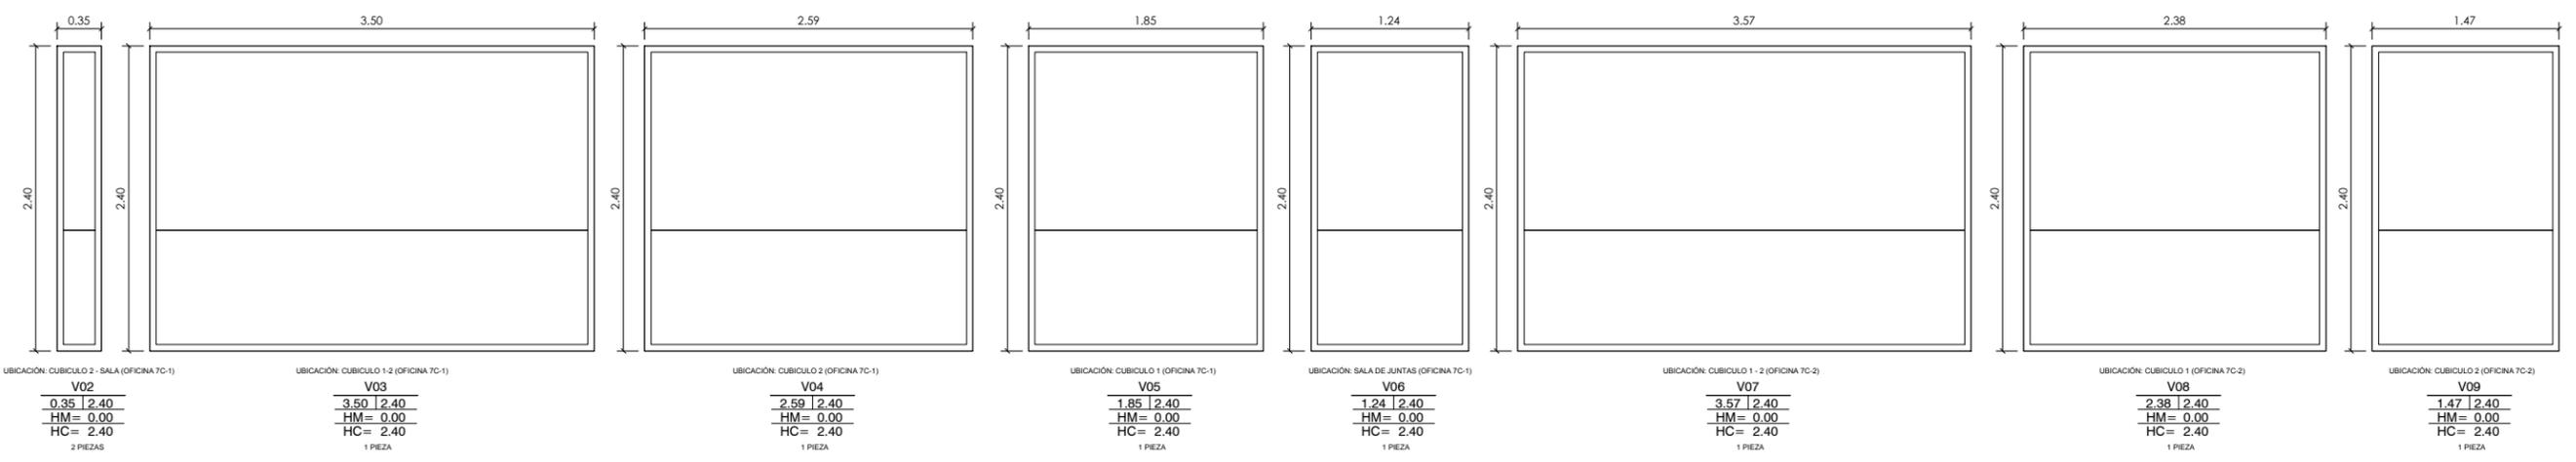




lamina 06  
op-07



# cocineta

PLANTA  
HIDROSANITARIO  
(esc 1:20)

DETALLE SALIDAS  
HIDROSANITARIO

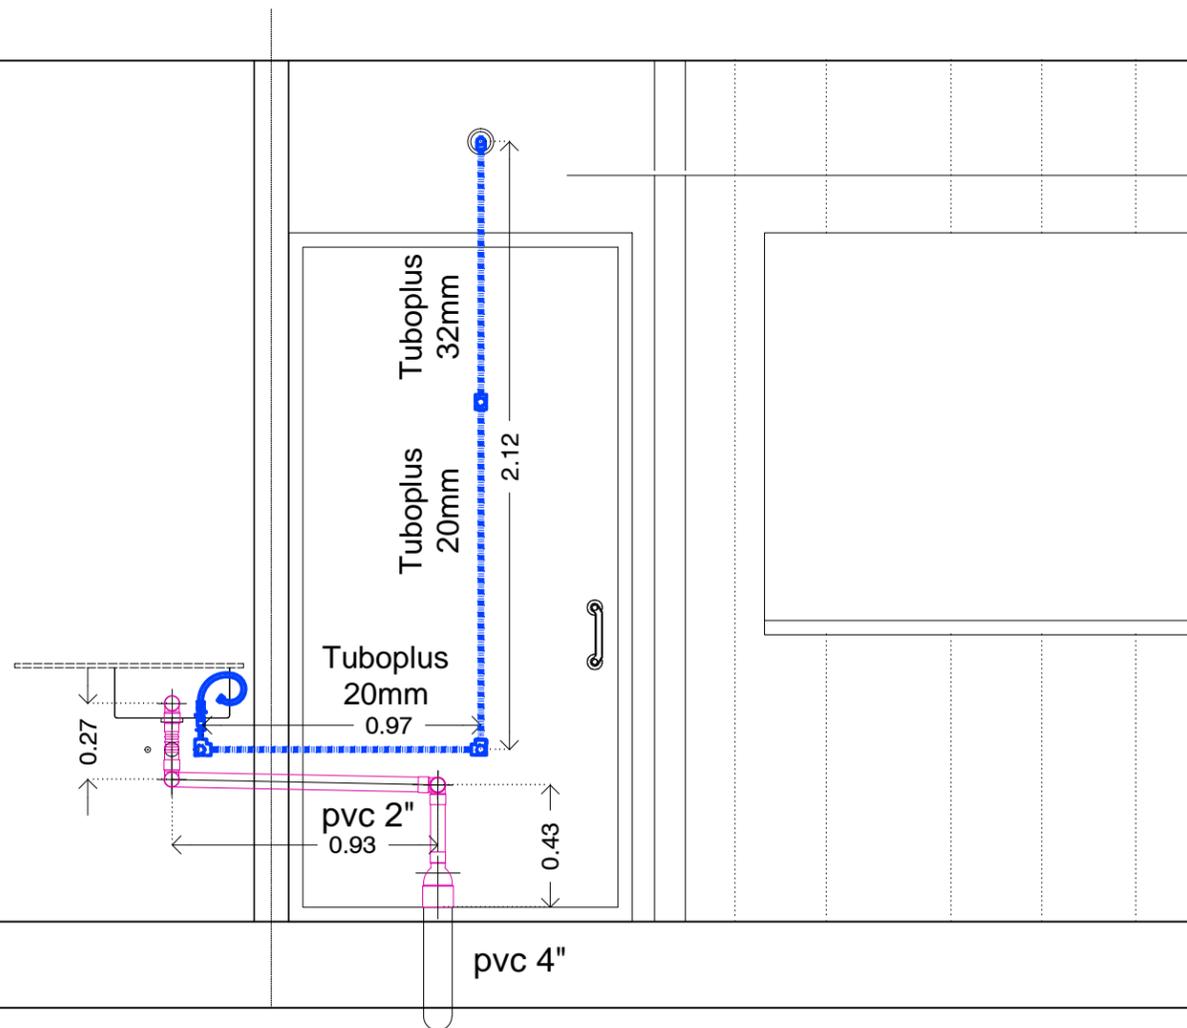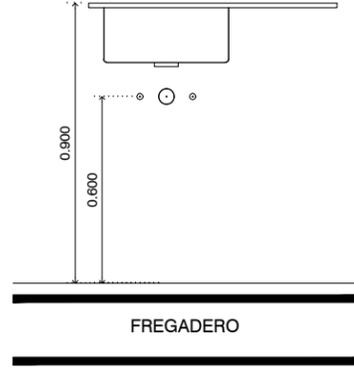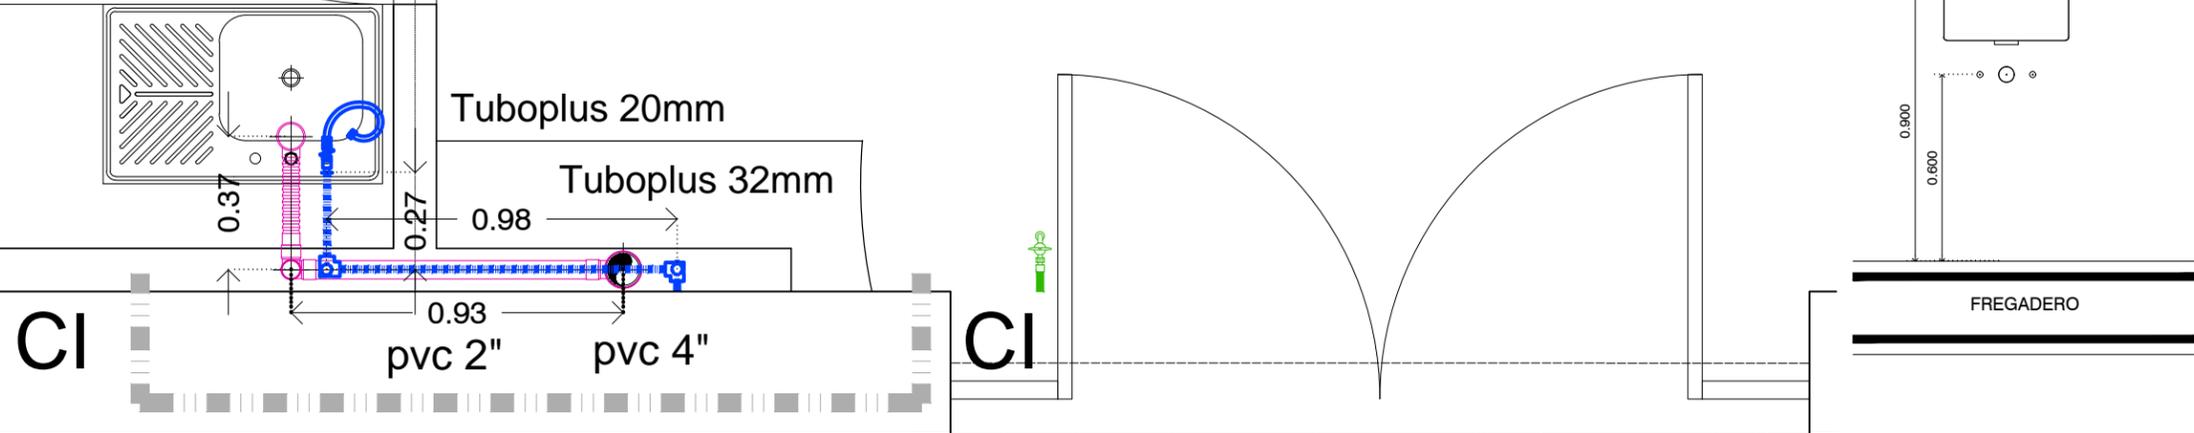

SIMBOLOGIA SANITARIA	
SIMB	DESCRIPCIÓN
	tubería
	bajada de agua
	codo 45°
	codo 90°
	codo 90° 1 salida lateral derecha 51mm
	codo 90° 1 salida lateral izquierda 51mm
	codo 90° 2 salidas laterales 51mm
	codo 90° 1 salida posterior 51mm
	codo 90° 3 salidas izq-der-post 51mm
	tee sencilla
	tee sencilla salida lateral 38mm
	tee sencilla salida lateral 51mm
	tee sencilla salida lateral 100mm
	yee sencilla
	yee sencilla salida lateral 38mm
	yee sencilla salida lateral 51mm
	yee sencilla salida lateral 100mm
	yee doble
	cople
	remate de ventilación
	tapa de inserción
	adaptador campana
	adaptador cespul
	bote cespul para regadera 1 salida
	bote cespul para regadera largo 1 salida
	bote cespul para regadera 2 salidas
	bote cespul para regadera 3 salidas
	coladera universal para regadera
	reducción a 38mm
	reducción a 51mm
	reducción a 75mm
	reducción a 100mm
	registro de 0.40 x 0.60m
	registro con coladera de 0.40 x 0.60m
	registro prefabricado de 0.40 x 0.60m
	registro oculto de 0.40 x 0.60m
	cespol para lavabo flexico con bote chico
	cespol para fregadero flexico con bote chico


SIMBOLOGIA HIDRÁULICA		
PIEZAS	SIMB	DESCRIPCIÓN
		tubería de agua fría
		tubería futura conexión
		medidor
		válvula de globo
		válvula de candado
		válvula de compuerta
		válvula de alivio
		válvula de eliminación de aire
		válvula de drenado
		válvula check
		llave angular
		llave de empotrar roscable
		llave de nariz
		codo 45°
		codo 90°
		tee
		cople
		tuerca unión
		reducción
		conector Cu macho
		conector Cu hembra
		adaptador CPVC macho
		adaptador CPVC hembra
		manguera flexible de vinilo Ø1/2"
		tapon hembra
		filtro de sedimentos
		subida/ bajada de columna de agua fría
		subida/ bajada de columna de agua caliente

**NOTAS IMPORTANTES HIDRÁULICA**

- 1) Las instalaciones hidráulicas deberán estar probadas, selladas y con todos sus accesorios completos y en buen estado.
- 2) Las instalaciones que se encuentren representadas en una vivienda tipo se deberán realizar en ambas siguiendo el mismo criterio pero en sentido inverso.
- 3) La tubería hidráulica de CPVC mca. Floward Gold deberá ser únicamente la fabricada en E.U.A., no se admitirá tubería de otro país de procedencia.
- 4) Normas y certificaciones:  
Tubería CPVC: NMX-E-181-CNCP-2006  
Tubería CU tipo M: NMX-W-018-SCFI-2006

**NOTAS IMPORTANTES SANITARIA**

- 1.- La instalación sanitaria deberá estar probada, sellada y con todos sus accesorios y herrajes completos y en buen estado.
- 2.- Tubería de polietileno de vinilo (PVC).
- 3.- Normas y especificaciones:  
Tubería de PVC: NMX-E-145/3-SCFI-2001

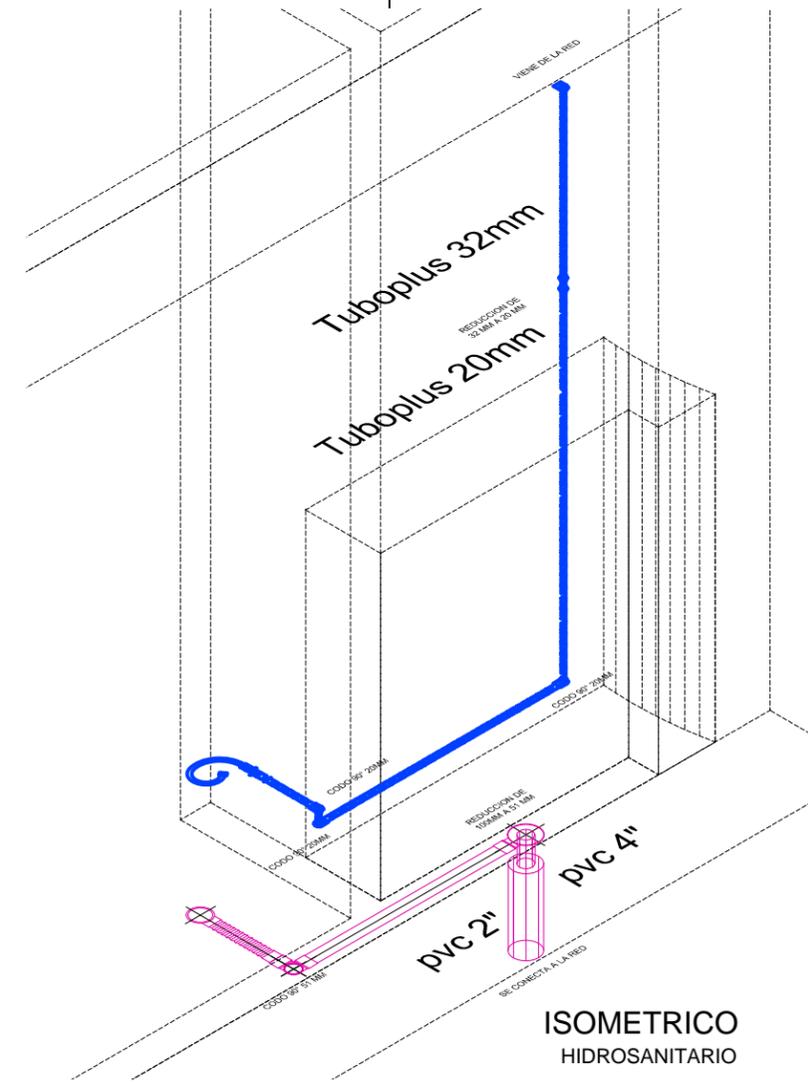

ALZADO CI  
HIDROSANITARIO  
(esc 1:25)

lamina 07  
op-07



INSTALACION HIDRO-SANITARIA

ISOMETRICO  
HIDROSANITARIO