



ARQUITECTURA Y DISEÑO
Colima 410, Int. 301, Colonia Roma Norte, CDMX
Tel. 43 - 33 - 06 - 93

Esquema

Croquis de Localización

Dirección

Adolfo Prieto 10,
Col. Del Valle Norte,
03100, CDMX

Corte esquemático

Simbología

- N.P.T. NIVEL DE PISO TERMINADO
- NIVEL INDICADO EN PLANTA
- CAMBIO DE NIVEL EN PISO
- COTA TOMADA DE EJE A EJE
- COTA TOMADA DE PAÑO A PAÑO
- COTA TOMADA DE EJE A PAÑO

Notas

-ACOTACIONES EN METROS
-NIVELES EN METROS
-NO SE TOMARAN COTAS A ESCALA DE ESTE PLANO
-ESTE PLANO DEBERA VERIFICARSE CON LOS
CORRESPONDIENTES DE INSTALACIONES Y
ESTRUCTURALES.
-CUALQUIER DISCREPANCIA DEBERA CONSULTARSE
CON LA DIRECCION DE LA OBRA.

PERITO RESPONSABLE DE OBRA

Cédula Profesional:

Revisado por:

Arq. Mario Sada A.
Arq. Félix Villaseñor N.

Propietario:

ESC.

1:100

Fecha: JUN-2021


Proyecto:
ADOLFO PRIETO

Nombre de plano:
Estacionamiento
Arquitectónico

Equipo:
TENTER
Arquitectura y Diseño


escala gráfica

Clave Plano:
ARQ-01

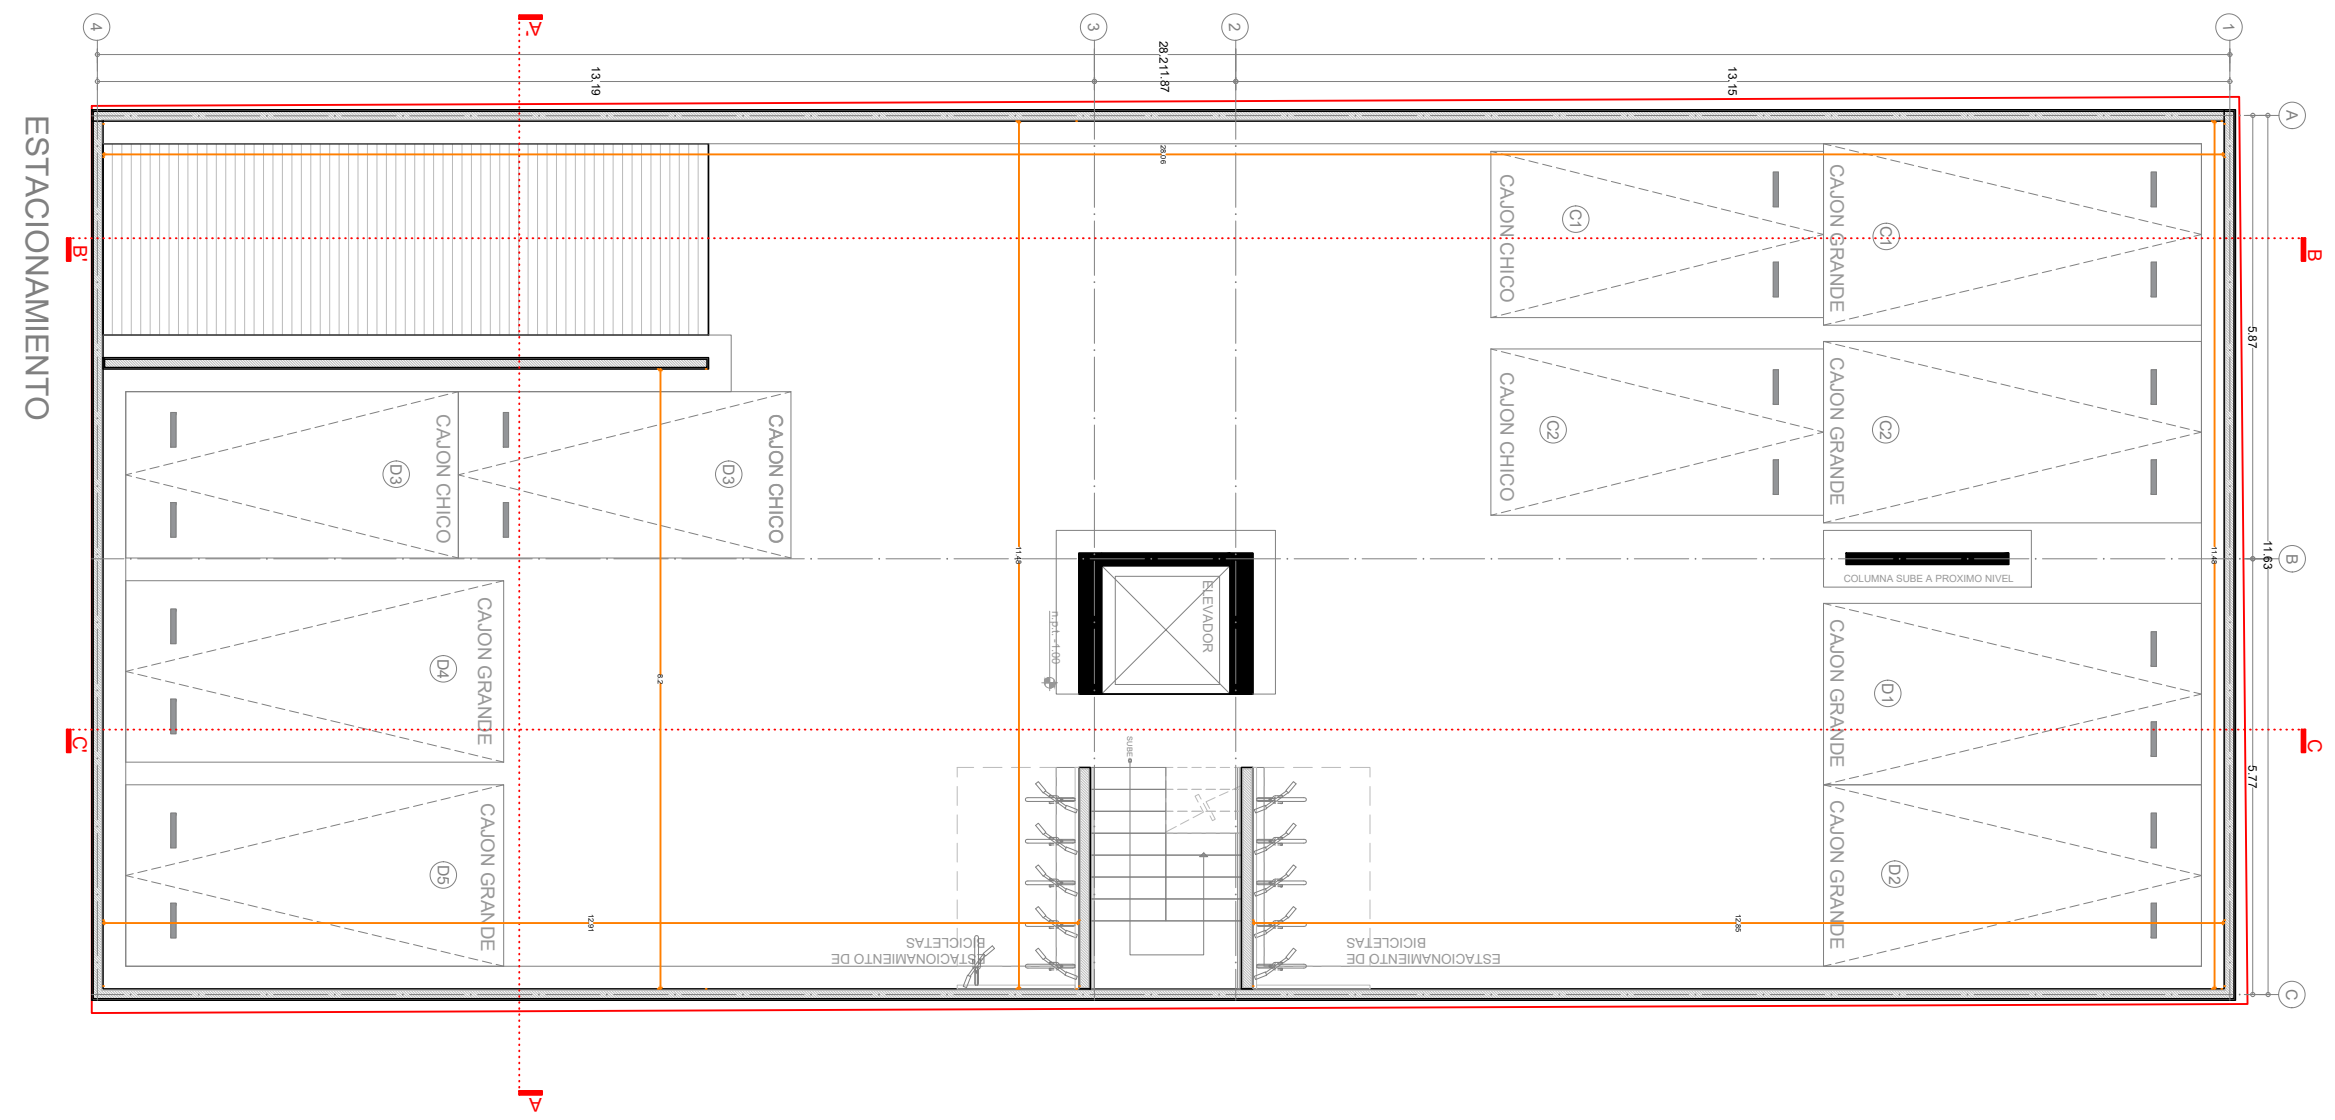

N.P.T.	NIVEL DE PISO TERMINADO
	NIVEL INDICADO EN PLANTA
	CAMBIO DE NIVEL EN PISO
	COTA TOMADA DE EJE A EJE
	COTA TOMADA DE PAÑO A PAÑO
	COTA TOMADA DE EJE A PAÑO

-ACOTACIONES EN METROS
-NIVELES EN METROS
-NO SE TOMARAN COTAS A ESCALA DE ESTE PLANO
-ESTE PLANO DEBERA VERIFICARSE CON LOS
CORRESPONDIENTES DE INSTALACIONES Y
ESTRUCTURALES
-CUALQUIER DISCREPANCIA DEBERA CONSULTARSE
CON LA DIRECCION DE LA OBRA.

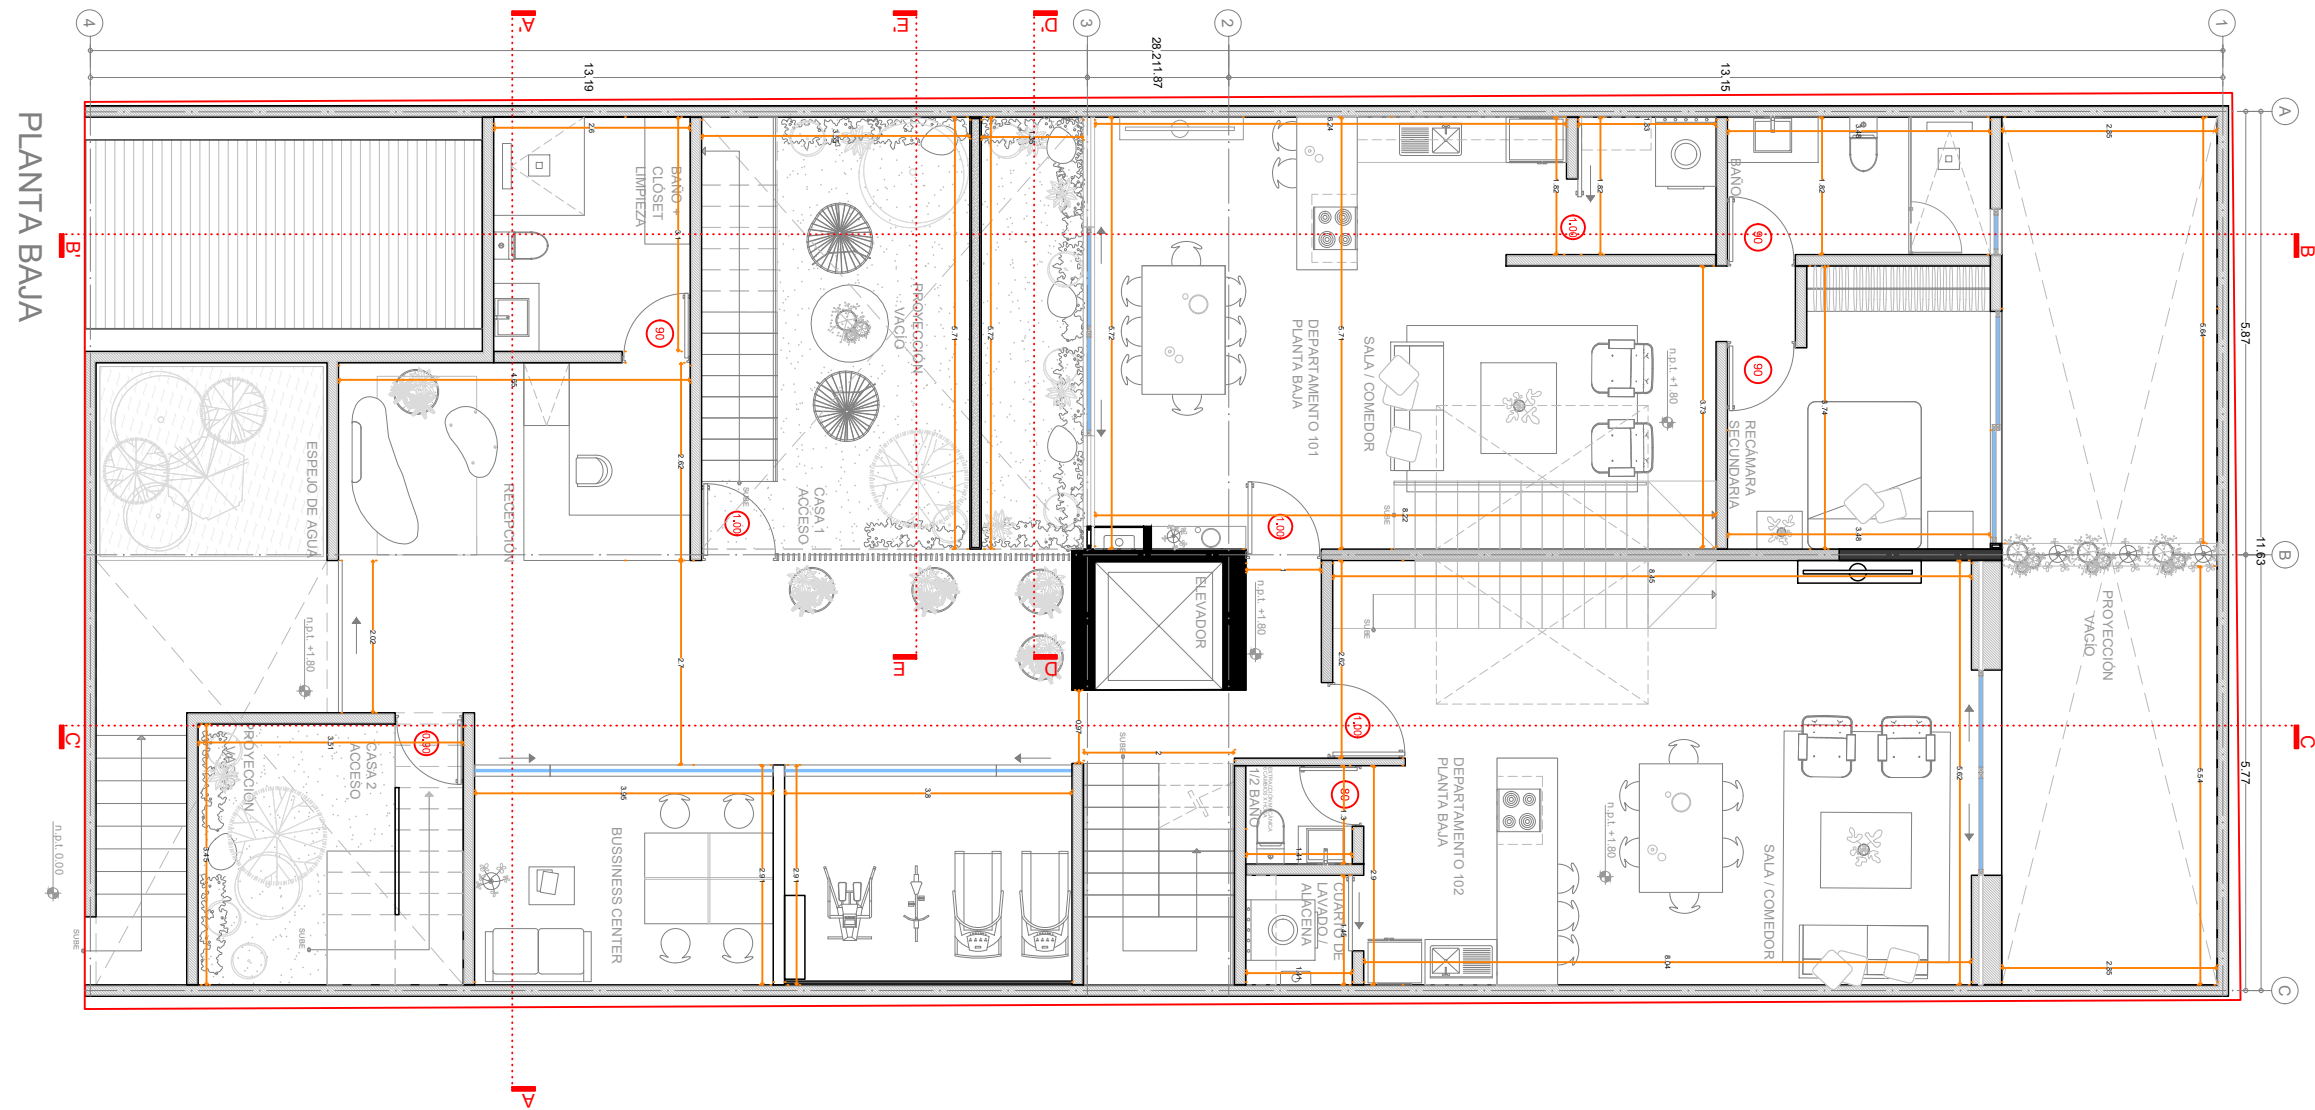



ARQUITECTURA Y DISEÑO
Colima 410, Int 301, Colonia Roma Norte, CDMX
Tel. 43 - 33 - 06 - 93

Esquema

Croquis de Localización

Dirección

Adolfo Prieto 10,
Col. Del Valle Norte,
03100, CDMX

Corte esquemático

Simbología

- N.P.T. NIVEL DE PISO TERMINADO
- NIVEL INDICADO EN PLANTA
- CAMBIO DE NIVEL EN PISO
- COTA TOMADA DE EJE A EJE
- COTA TOMADA DE PAÑO A PAÑO
- COTA TOMADA DE EJE A PAÑO

Notas

-COTACIONES EN METROS
-NIVELES EN METROS
-NO SE TOMARAN COTAS A ESCALA DE ESTE PLANO
-ESTE PLANO DEBERA VERIFICARSE CON LOS
CORRESPONDIENTES DE INSTALACIONES Y
ESTRUCTURALES.
-CUALQUIER DISCREPANCIA DEBERA CONSULTARSE
CON LA DIRECCION DE LA OBRA.

PERITO RESPONSABLE DE OBRA

Cédula Profesional:

Revisado por:

Arq. Mario Sada A.
Arq. Félix Villaseñor N.

Propietario:

ESC.

1:100


Fecha: JUN-2021

Proyecto:
ADOLFO PRIETO

Nombre de plano:
Nivel 1
Arquitectónico

Equipo:
TENTER
Arquitectura y Diseño
escala gráfica

Clave Plano:
ARQ-03

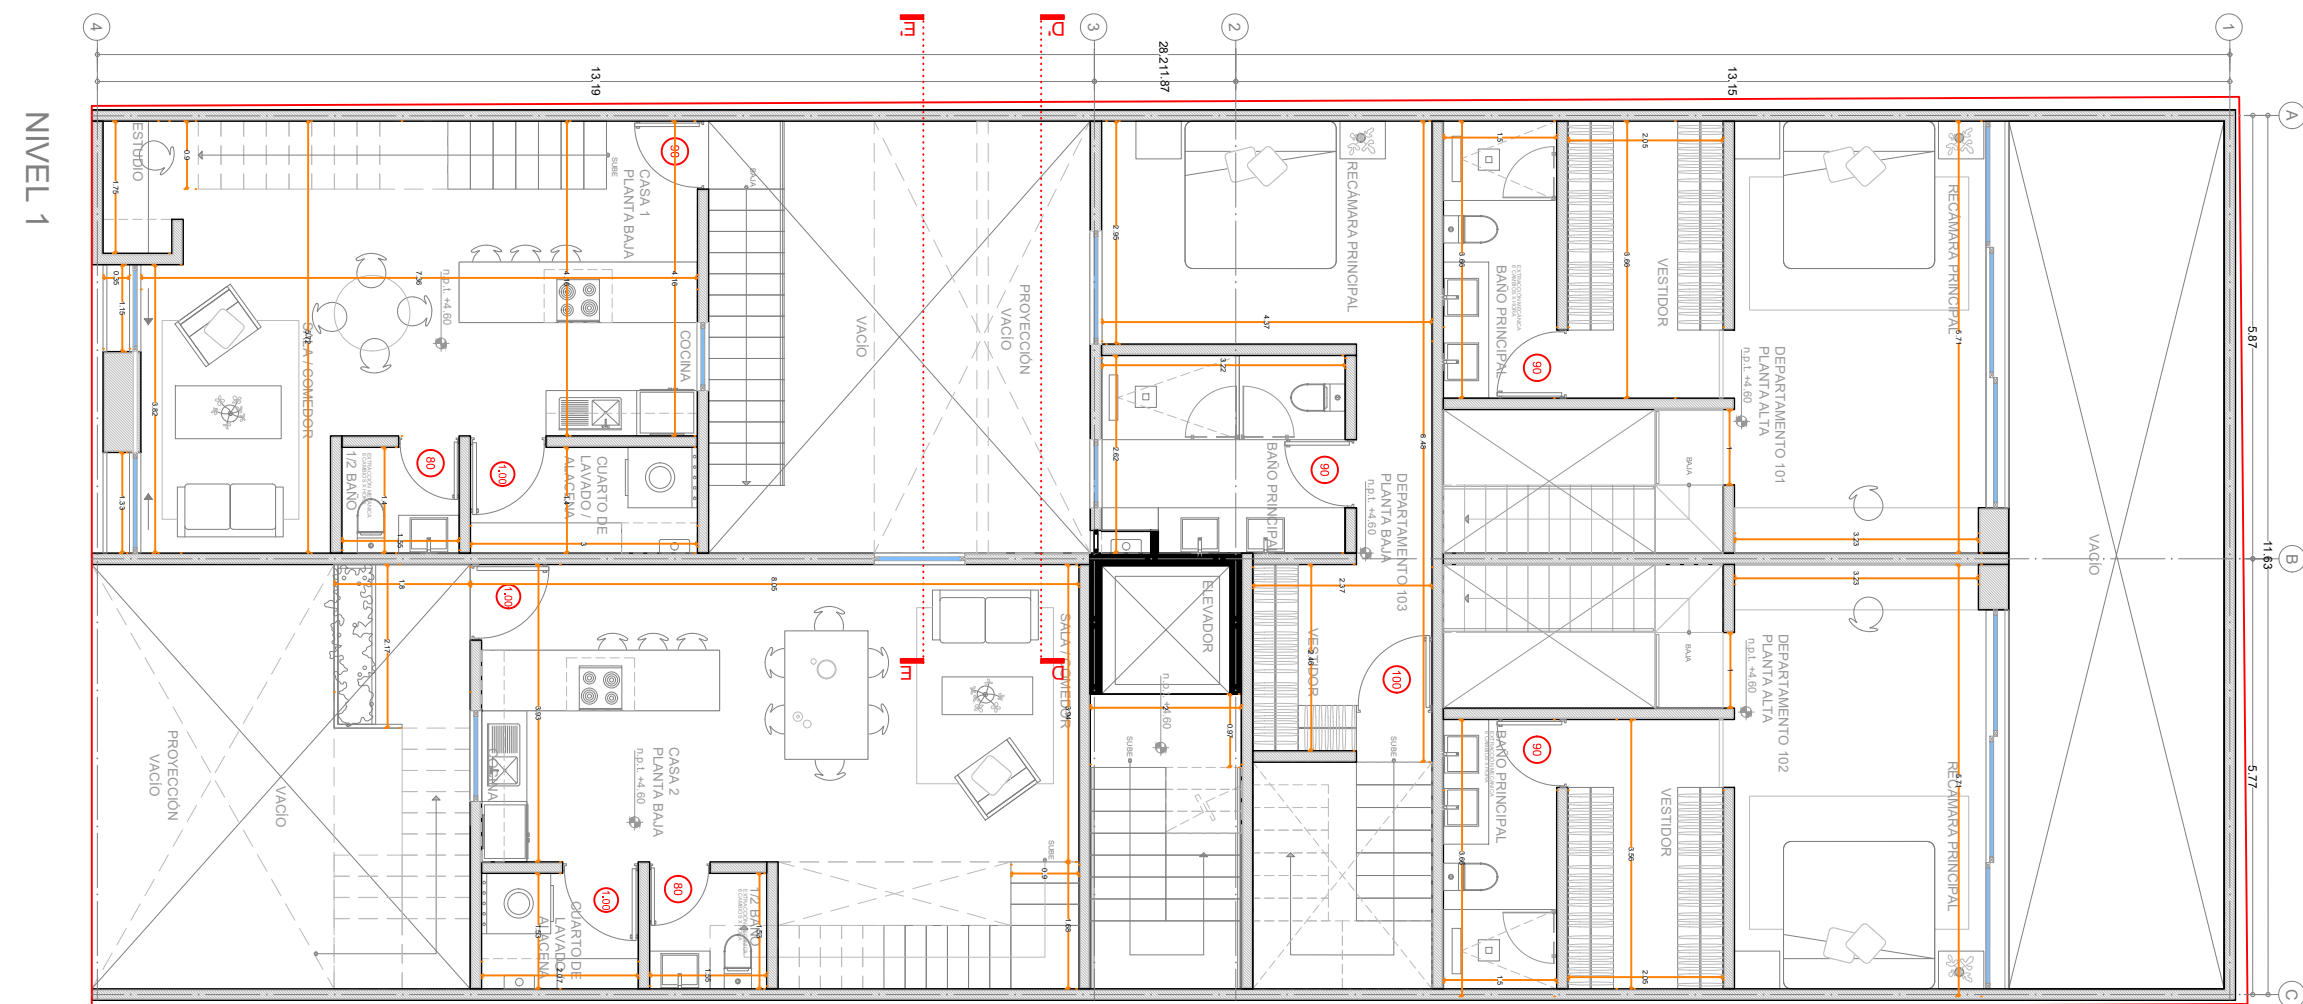


NIVEL 1

N.P.T.	NIVEL DE PISO TERMINADO
	NIVEL INDICADO EN PLANTA
	CAMBIO DE NIVEL EN PISO
	COTA TOMADA DE EJE A EJE
	COTA TOMADA DE PAÑO A PAÑO
	COTA TOMADA DE EJE A PAÑO

-ACOTACIONES EN METROS
-NIVELES EN METROS
-NO SE TOMARAN COTAS A ESCALA DE ESTE PLANO
-ESTE PLANO DEBERA VERIFICARSE CON LOS
CORRESPONDIENTES DE INSTALACIONES Y
ESTRUCTURALES
-CUALQUIER DISCREPANCIA DEBERA CONSULTARSE
CON LA DIRECCION DE LA OBRA.

Arq. Mario Sada A.
Arq. Félix Villaseñor N.

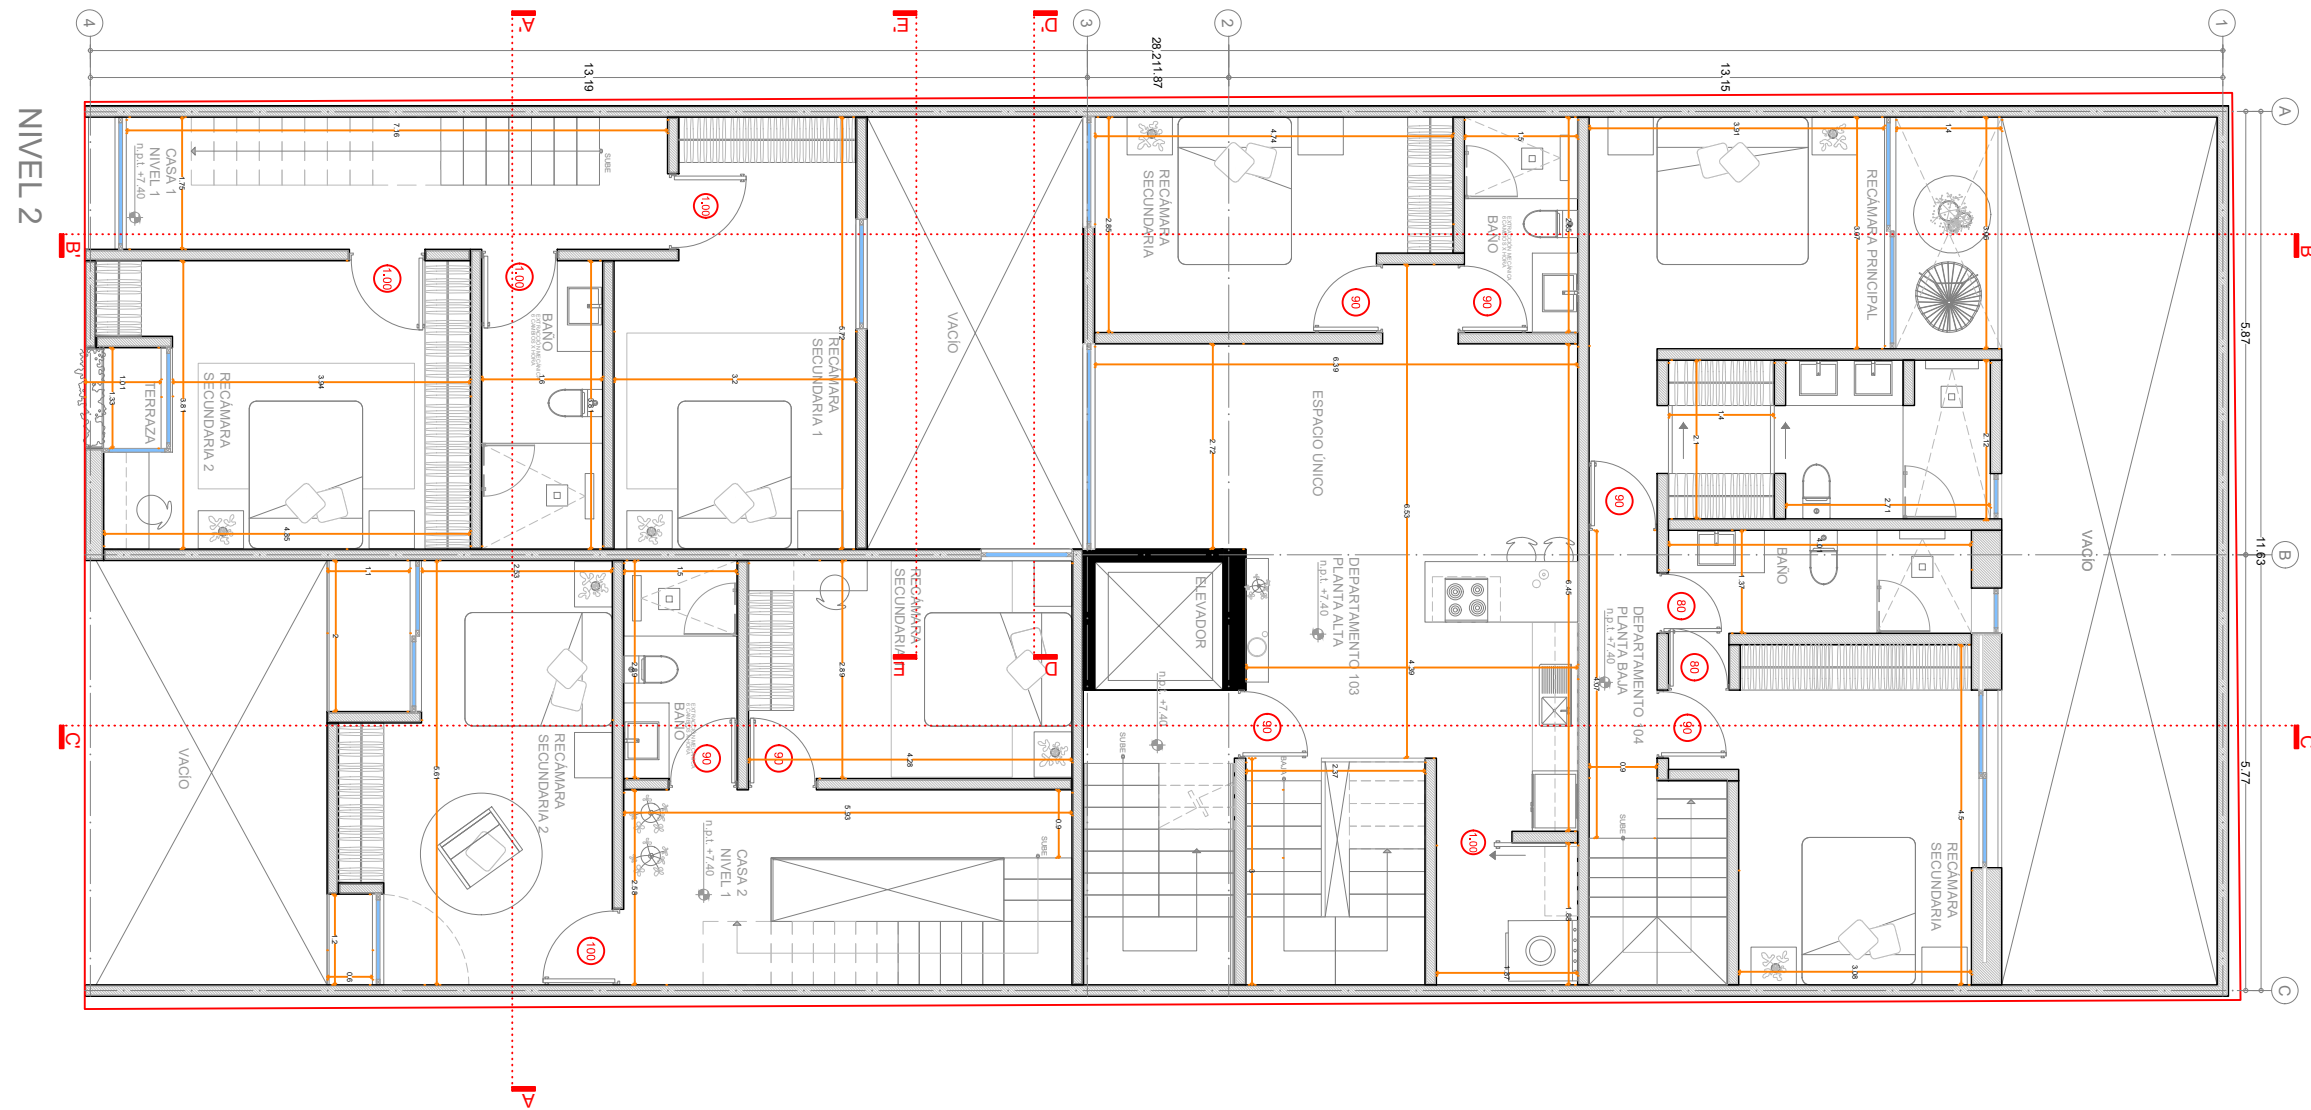



ARQUITECTURA Y DISEÑO
Colima 410, Ht. 301, Colonia Roma Norte, CDMX
Tel. 43 - 33 - 06 - 93

Esquema

Croquis de Localización

Dirección

Adolfo Prieto 10,
Col. Del Valle Norte,
03100, CDMX

Corte esquemático

Simbología

- N.P.T. NIVEL DE PISO TERMINADO
- NIVEL INDICADO EN PLANTA
- CAMBIO DE NIVEL EN PISO
- COTA TOMADA DE EJE A EJE
- COTA TOMADA DE PAÑO A PAÑO
- COTA TOMADA DE EJE A PAÑO

Notas

-ACOTACIONES EN METROS
-NIVELES EN METROS
-NO SE TOMARAN COTAS A ESCALA DE ESTE PLANO
-ESTE PLANO DEBERA VERIFICARSE CON LOS
CORRESPONDIENTES DE INSTALACIONES Y
ESTRUCTURALES
-CUALQUIER DISCREPANCIA DEBERA CONSULTARSE
CON LA DIRECCION DE LA OBRA.

PERITO RESPONSABLE DE OBRA

Cédula Profesional:

Revisado por:

Arq. Mario Sada A.
Arq. Félix Villaseñor N.

Propietario:

ESC.

1:100


Fecha: JUN-2021

Proyecto:
ADOLFO PRIETO

Nombre de plano:
Nivel 3
Arquitectónico

Equipo:
TENTER
Arquitectura y Diseño
escala gráfica

Clave Plano:
ARQ-05

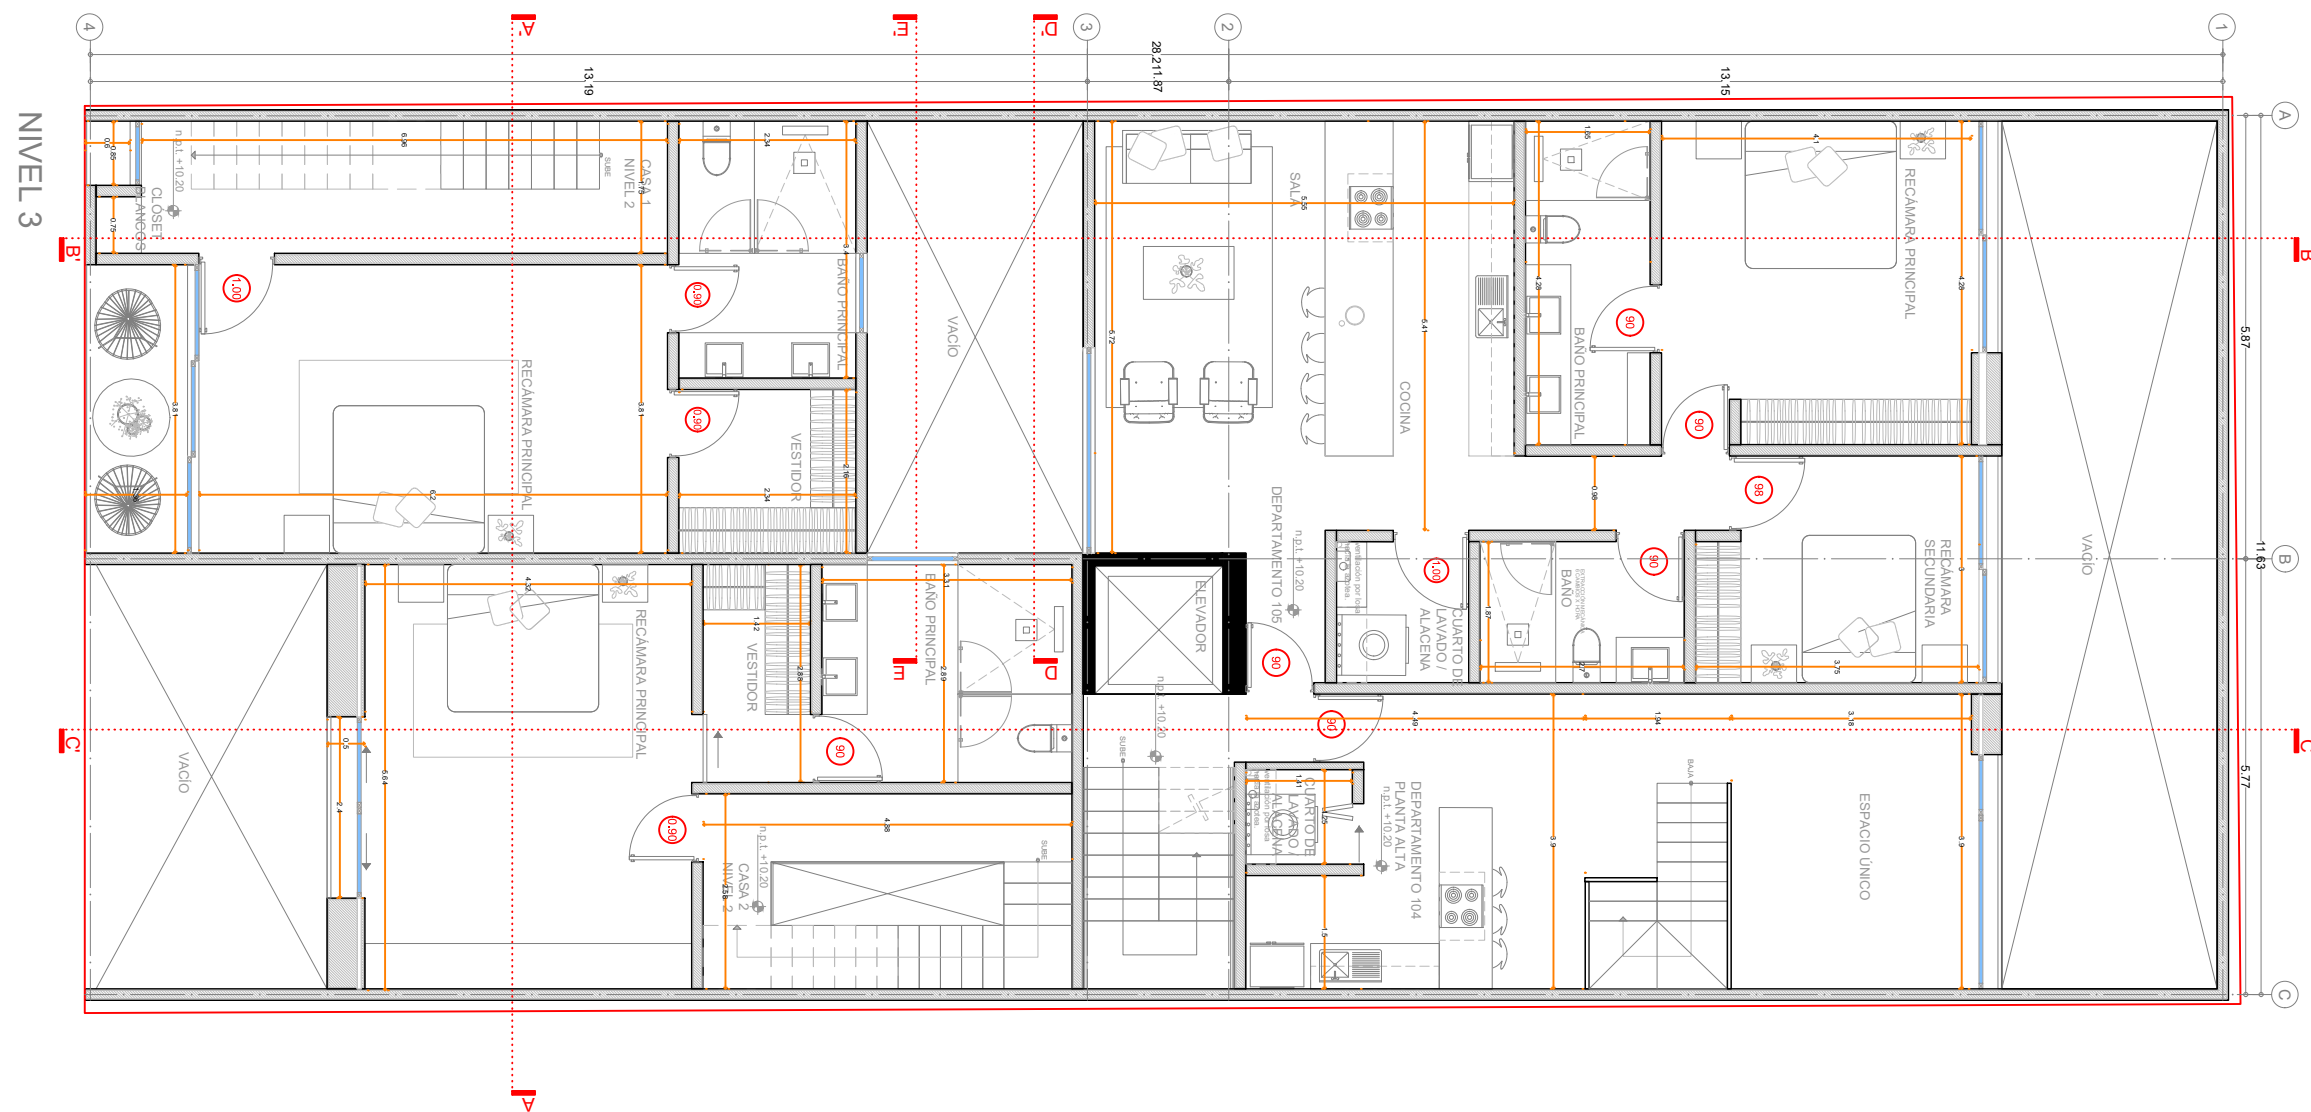



ARQUITECTURA Y DISEÑO
Colima 410, Int. 301, Colonia Roma Norte, CDMX
Tel. 43 - 33 - 06 - 93

Esquema

Croquis de Localización

Dirección

Adolfo Prieto 10,
Col. Del Valle Norte,
03100, CDMX

Corte esquemático

Simbología

- N.P.T. NIVEL DE PISO TERMINADO
- NIVEL INDICADO EN PLANTA
- CAMBIO DE NIVEL EN PISO
- COTA TOMADA DE EJE A EJE
- COTA TOMADA DE PAÑO A PAÑO
- COTA TOMADA DE EJE A PAÑO

Notas

-ACOTACIONES EN METROS
-NIVELES EN METROS
-NO SE TOMARAN COTAS A ESCALA DE ESTE PLANO
-ESTE PLANO DEBERA VERIFICARSE CON LOS
CORRESPONDIENTES DE INSTALACIONES Y
ESTRUCTURALES.
-CUALQUIER DISCREPANCIA DEBERA CONSULTARSE
CON LA DIRECCION DE LA OBRA.

PERITO RESPONSABLE DE OBRA

Cédula Profesional:

Revisado por:

Arq. Mario Sada A.
Arq. Félix Villaseñor N.

Propietario:

ESC.

1:100

Fecha: JUN-2021

Proyecto:
ADOLFO PRIETO

Nombre de plano:
Roof Garden
Arquitectónico

Equipo:
TENTER
Arquitectura y Diseño
escala gráfica

Clave Plano:
ARQ-06

