

NIVEL -1



ARQUITECTURA Y DISEÑO  
Colima 410, Int. 301, Colonia Roma Norte, CDMX  
Tel. 43 - 33 - 06 - 93

Esquema

Croquis de Localización

Dirección

Tlacotalpan 142,  
Col. Roma Sur,  
06760, CDMX

Corte esquemático

Simbología

- N.P.T. NIVEL DE PISO TERMINADO
- NIVEL INDICADO EN PLANTA
- CAMBIO DE NIVEL EN PISO
- COTA TOMADA DE EJE A EJE
- COTA TOMADA DE PAÑO A PAÑO
- COTA TOMADA DE EJE A PAÑO

Notas

-COTACIONES EN METROS  
-NIVELES EN METROS  
-NO SE TOMARAN COTAS A ESCALA DE ESTE PLANO  
-ESTE PLANO DEBERA VERIFICARSE CON LOS  
CORRESPONDIENTES DE INSTALACIONES Y  
ESTRUCTURALES.  
-CUALQUIER DISCREPANCIA DEBERA CONSULTARSE  
CON LA DIRECCION DE LA OBRA.

PERITO RESPONSABLE DE OBRA

Cédula Profesional:

Revisado por:

Arq. Mario Sada A.  
Arq. Félix Villaseñor N.

Propietario:

ESC.  
1:75


Fecha: SEP-2021

Proyecto: TLACOTALPAN  
CASA | HABITACION

Nombre de plano:  
PLANTA BAJA  
ARQUITECTÓNICO

Equipo:  
TENTER  
Arquitectura y Diseño  
escala gráfica

Clave Plano:  
**ARQ-02**

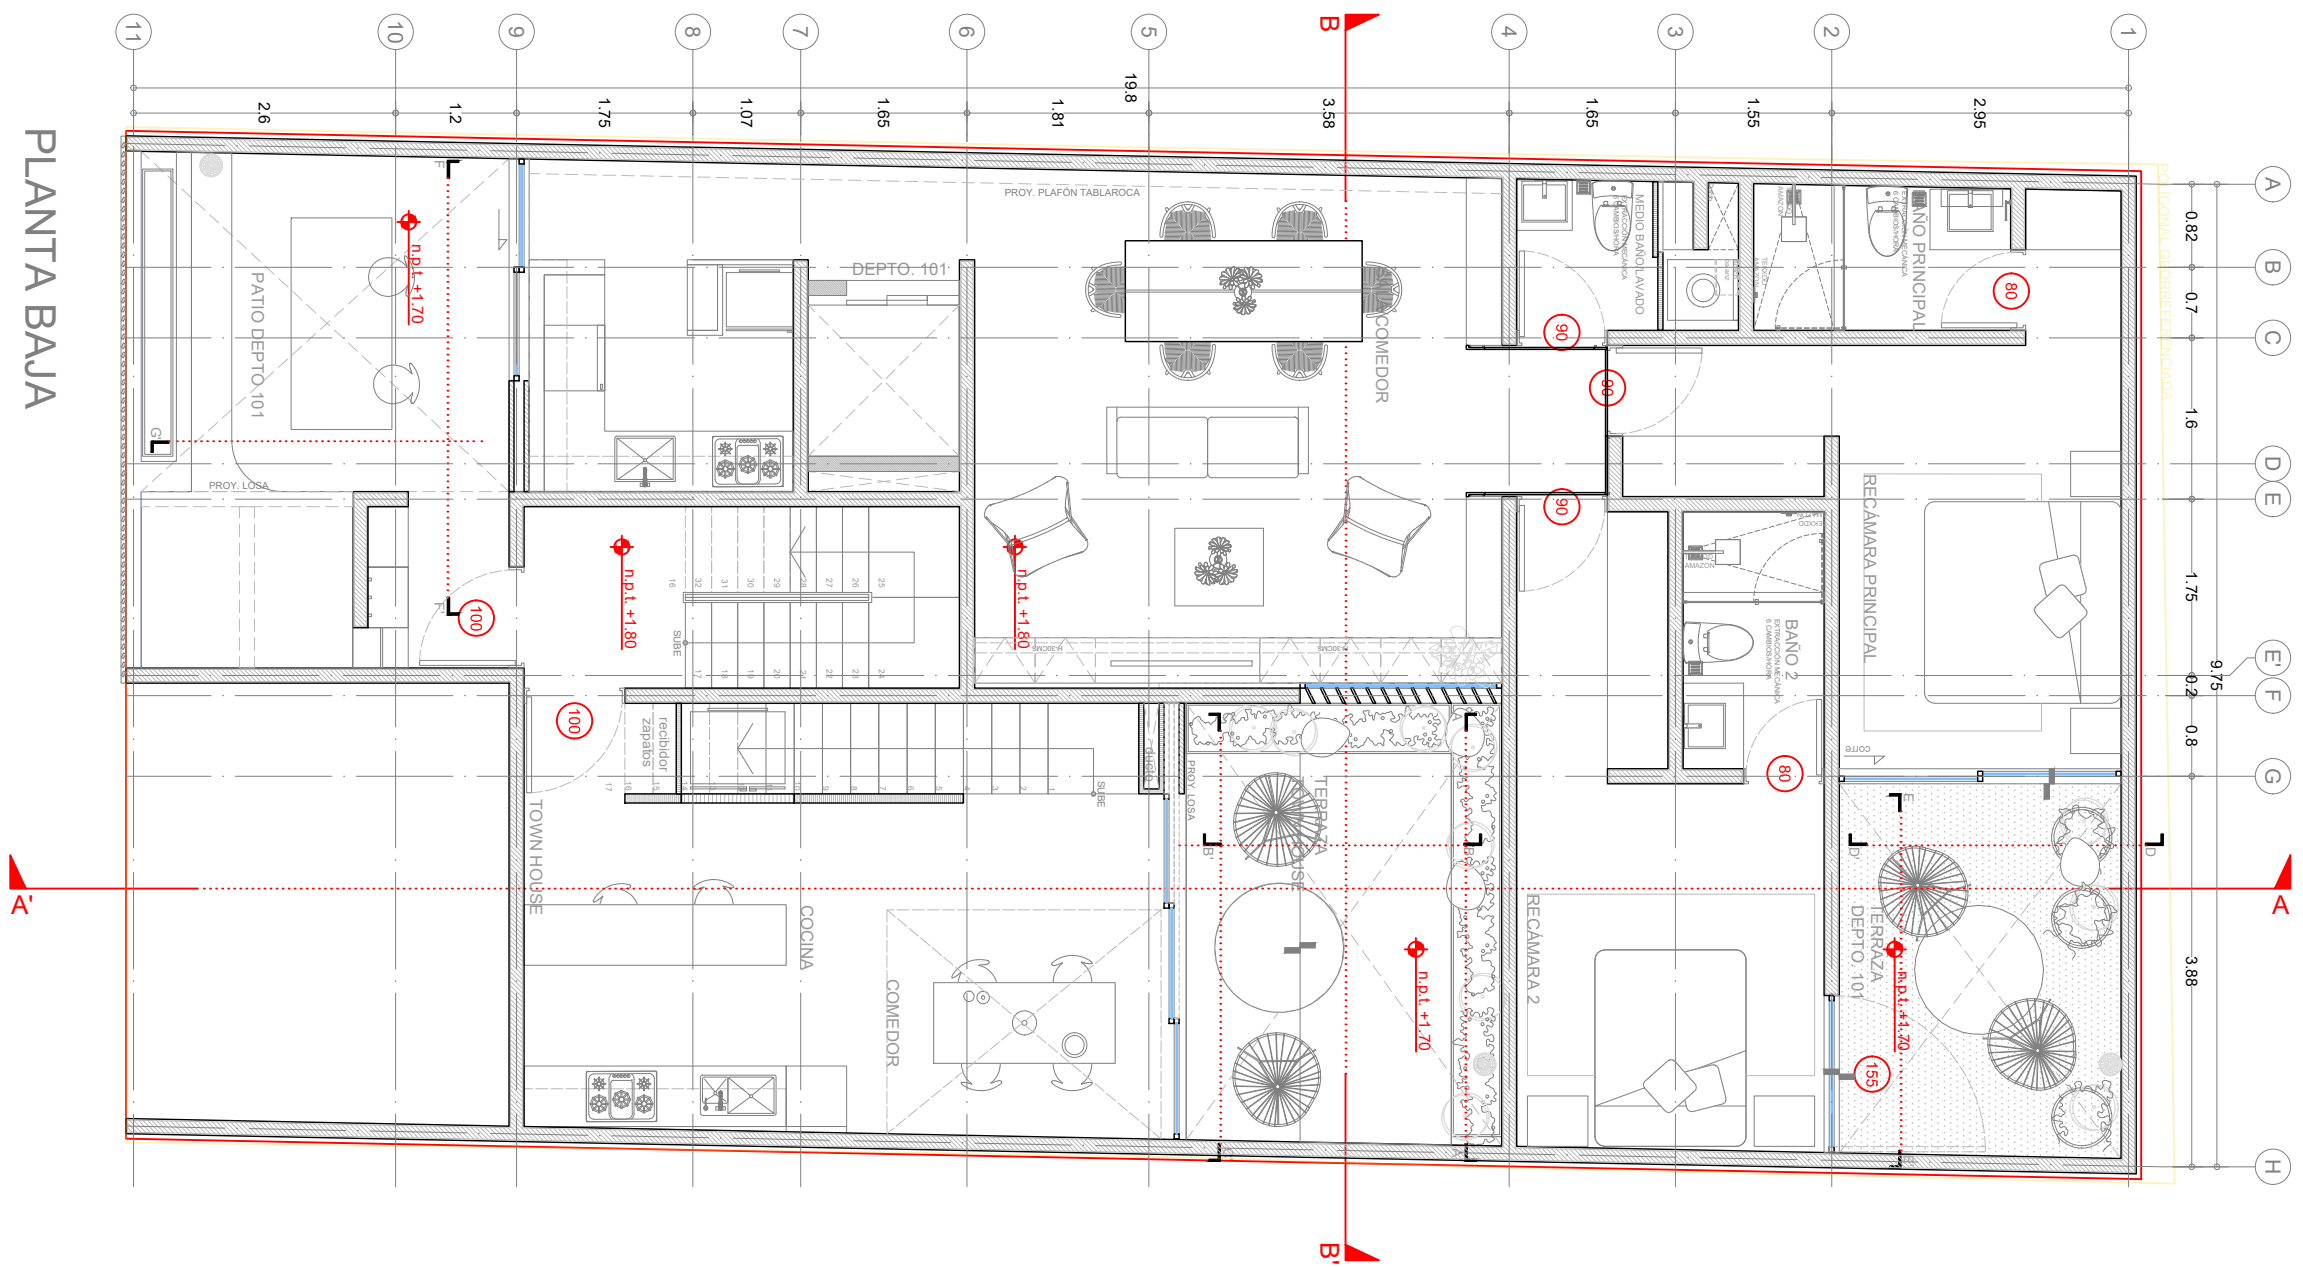

PLANTA BAJA



ARQUITECTURA Y DISEÑO

Colima 410, Int. 301, Colonia Roma Norte, CDMX  
Tel. 43 - 33 - 06 - 93

Esquema

Croquis de Localización

Dirección

Tlacotalpan 142,  
Col. Roma Sur,  
06760, CDMX

Corte esquemático

Simbología

- N.P.T. NIVEL DE PISO TERMINADO
- NIVEL INDICADO EN PLANTA
- CAMBIO DE NIVEL EN PISO
- COTA TOMADA DE EJE A EJE
- COTA TOMADA DE PAÑO A PAÑO
- COTA TOMADA DE EJE A PAÑO

Notas

-COTACIONES EN METROS  
-NIVELES EN METROS  
-NO SE TOMARAN COTAS A ESCALA DE ESTE PLANO  
-ESTE PLANO DEBERA VERIFICARSE CON LOS  
CORRESPONDIENTES DE INSTALACIONES Y  
ESTRUCTURALES  
-CUALQUIER DISCREPANCIA DEBERA CONSULTARSE  
CON LA DIRECCION DE LA OBRA.

PERITO RESPONSABLE DE OBRA

Cédula Profesional:

Revisado por:

Arq. Mario Sada A.  
Arq. Félix Villaseñor N.

Propietario:

ESC.  
1:75


Fecha: SEP-2021

Proyecto: TLACOTALPAN  
CASA | HABITACION

Nombre de plano:  
NIVEL 1  
ARQUITECTÓNICO

Equipo:  
TENTER  
Arquitectura y Diseño  
escala gráfica

Clave Plano:  
**ARQ-03**

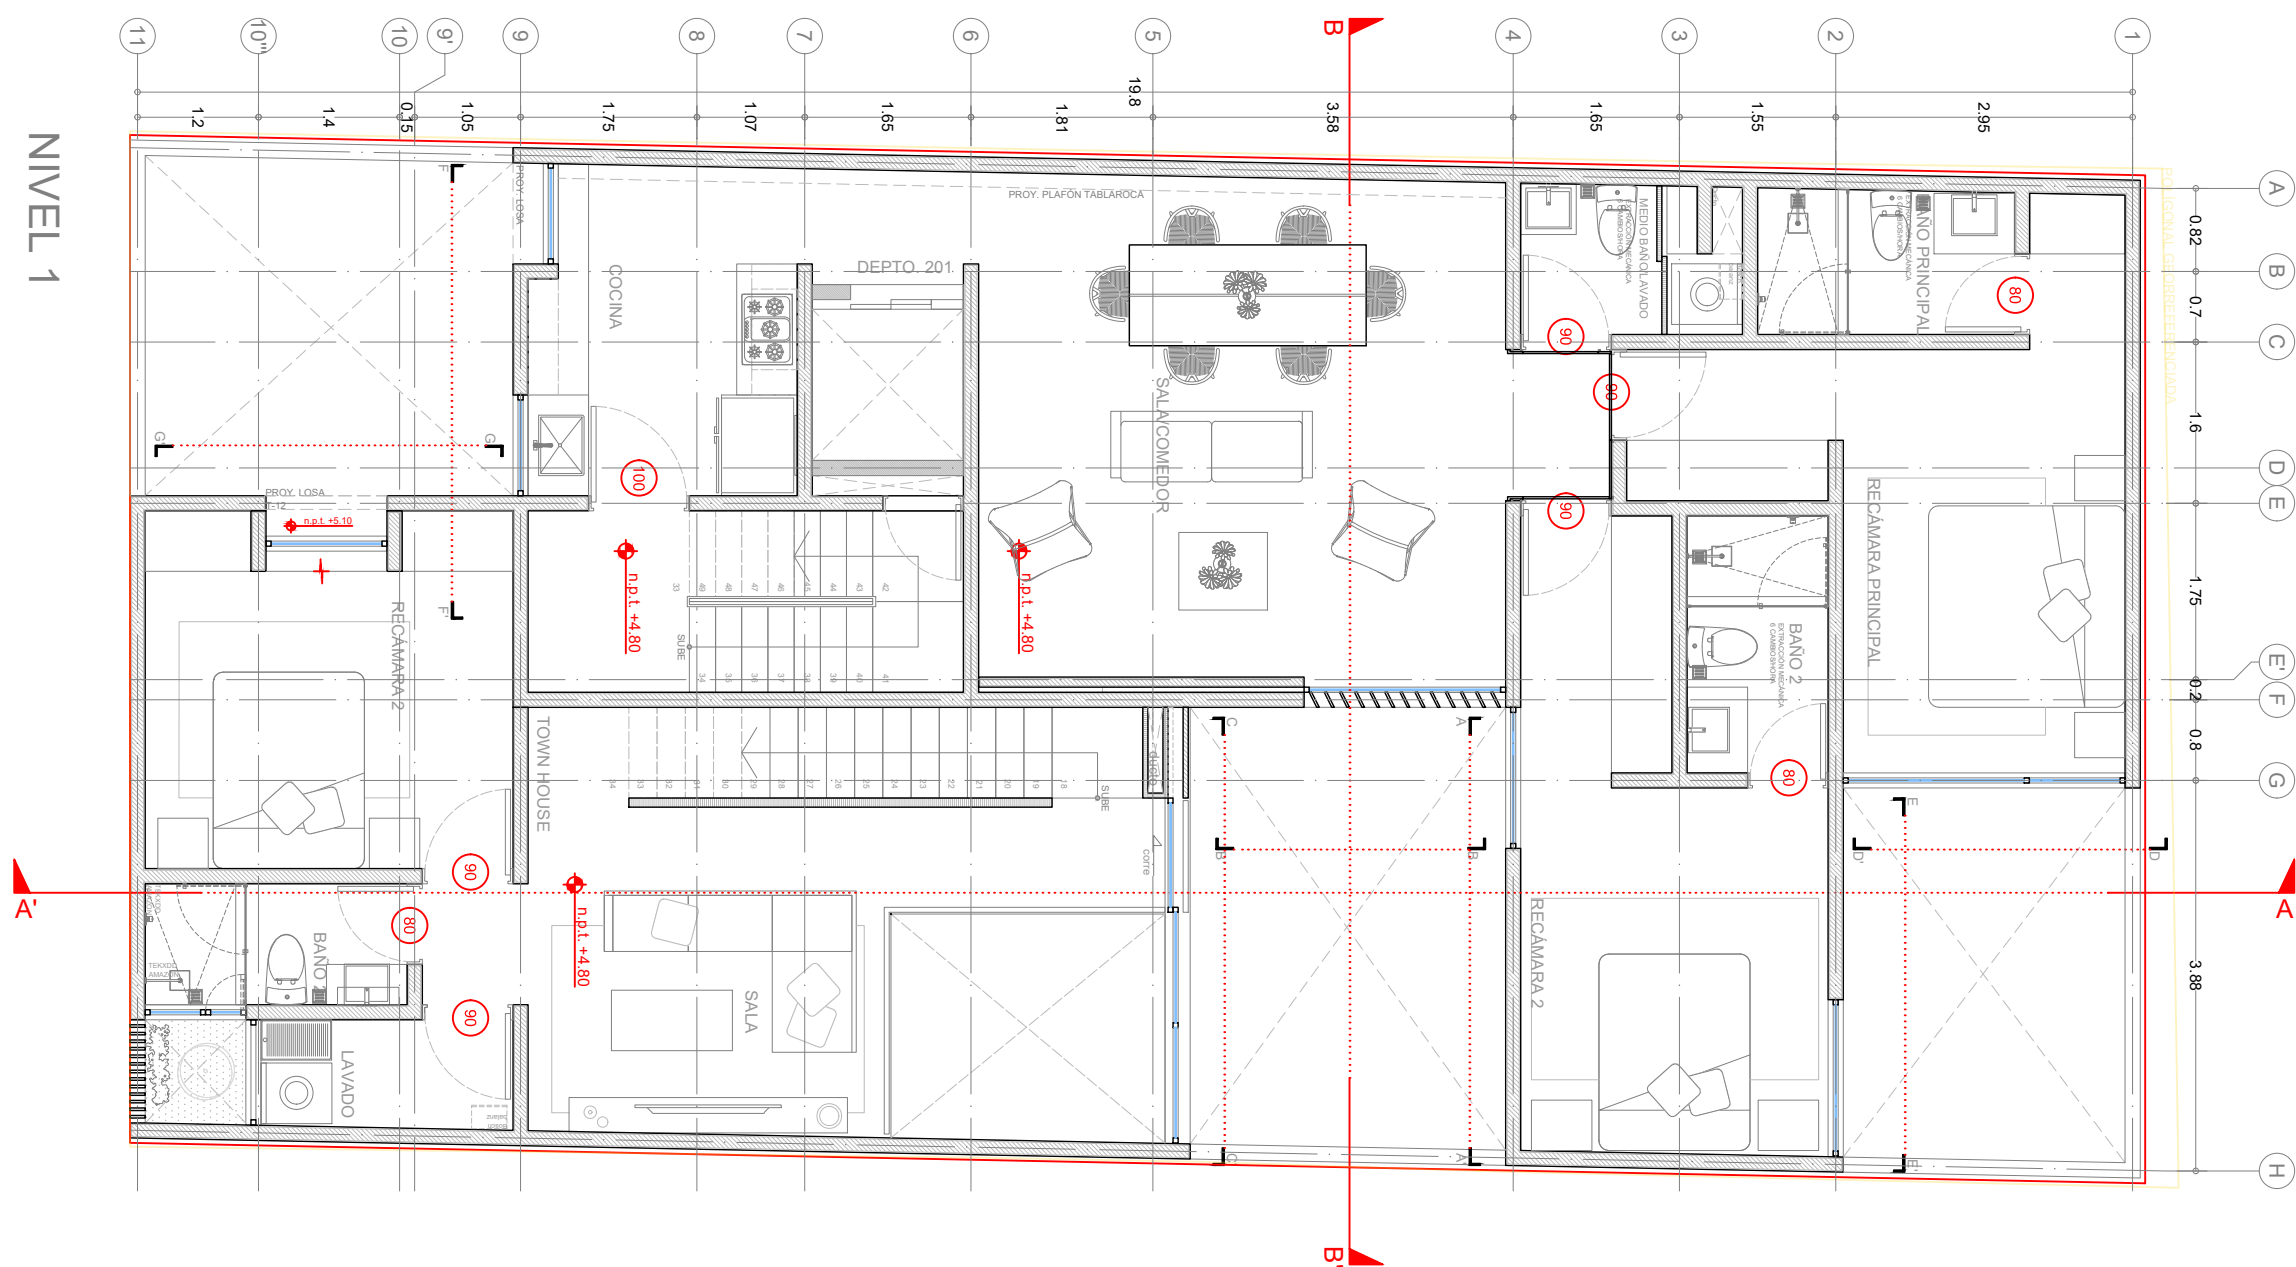

NIVEL 1



ARQUITECTURA Y DISEÑO

Colima 410, Int. 301, Colonia Roma Norte, CDMX  
Tel. 43 - 33 - 06 - 93

Esquema

Croquis de Localización

Dirección

Tlacotalpan 142,  
Col. Roma Sur,  
06760, CDMX

Corte esquemático

Simbología

- N.P.T. NIVEL DE PISO TERMINADO
- NIVEL INDICADO EN PLANTA
- CAMBIO DE NIVEL EN PISO
- COTA TOMADA DE EJE A EJE
- COTA TOMADA DE PAÑO A PAÑO
- COTA TOMADA DE EJE A PAÑO

Notas

-COTACIONES EN METROS  
-NIVELES EN METROS  
-NO SE TOMARAN COTAS A ESCALA DE ESTE PLANO  
-ESTE PLANO DEBERA VERIFICARSE CON LOS  
CORRESPONDIENTES DE INSTALACIONES Y  
ESTRUCTURALES  
-CUALQUIER DISCREPANCIA DEBERA CONSULTARSE  
CON LA DIRECCION DE LA OBRA.

PERITO RESPONSABLE DE OBRA

Cédula Profesional:

Revisado por:

Arq. Mario Sada A.  
Arq. Félix Villaseñor N.

Propietario:

ESC.  
1:75

Fecha: SEP-2021


Proyecto: TLACOTALPAN

CASA | HABITACION

Nombre de plano:  
NIVEL 2  
ARQUITECTÓNICO

Equipo:  
TENTER  
Arquitectura y Diseño  
escala gráfica


Clave Plano:  
**ARQ-00**

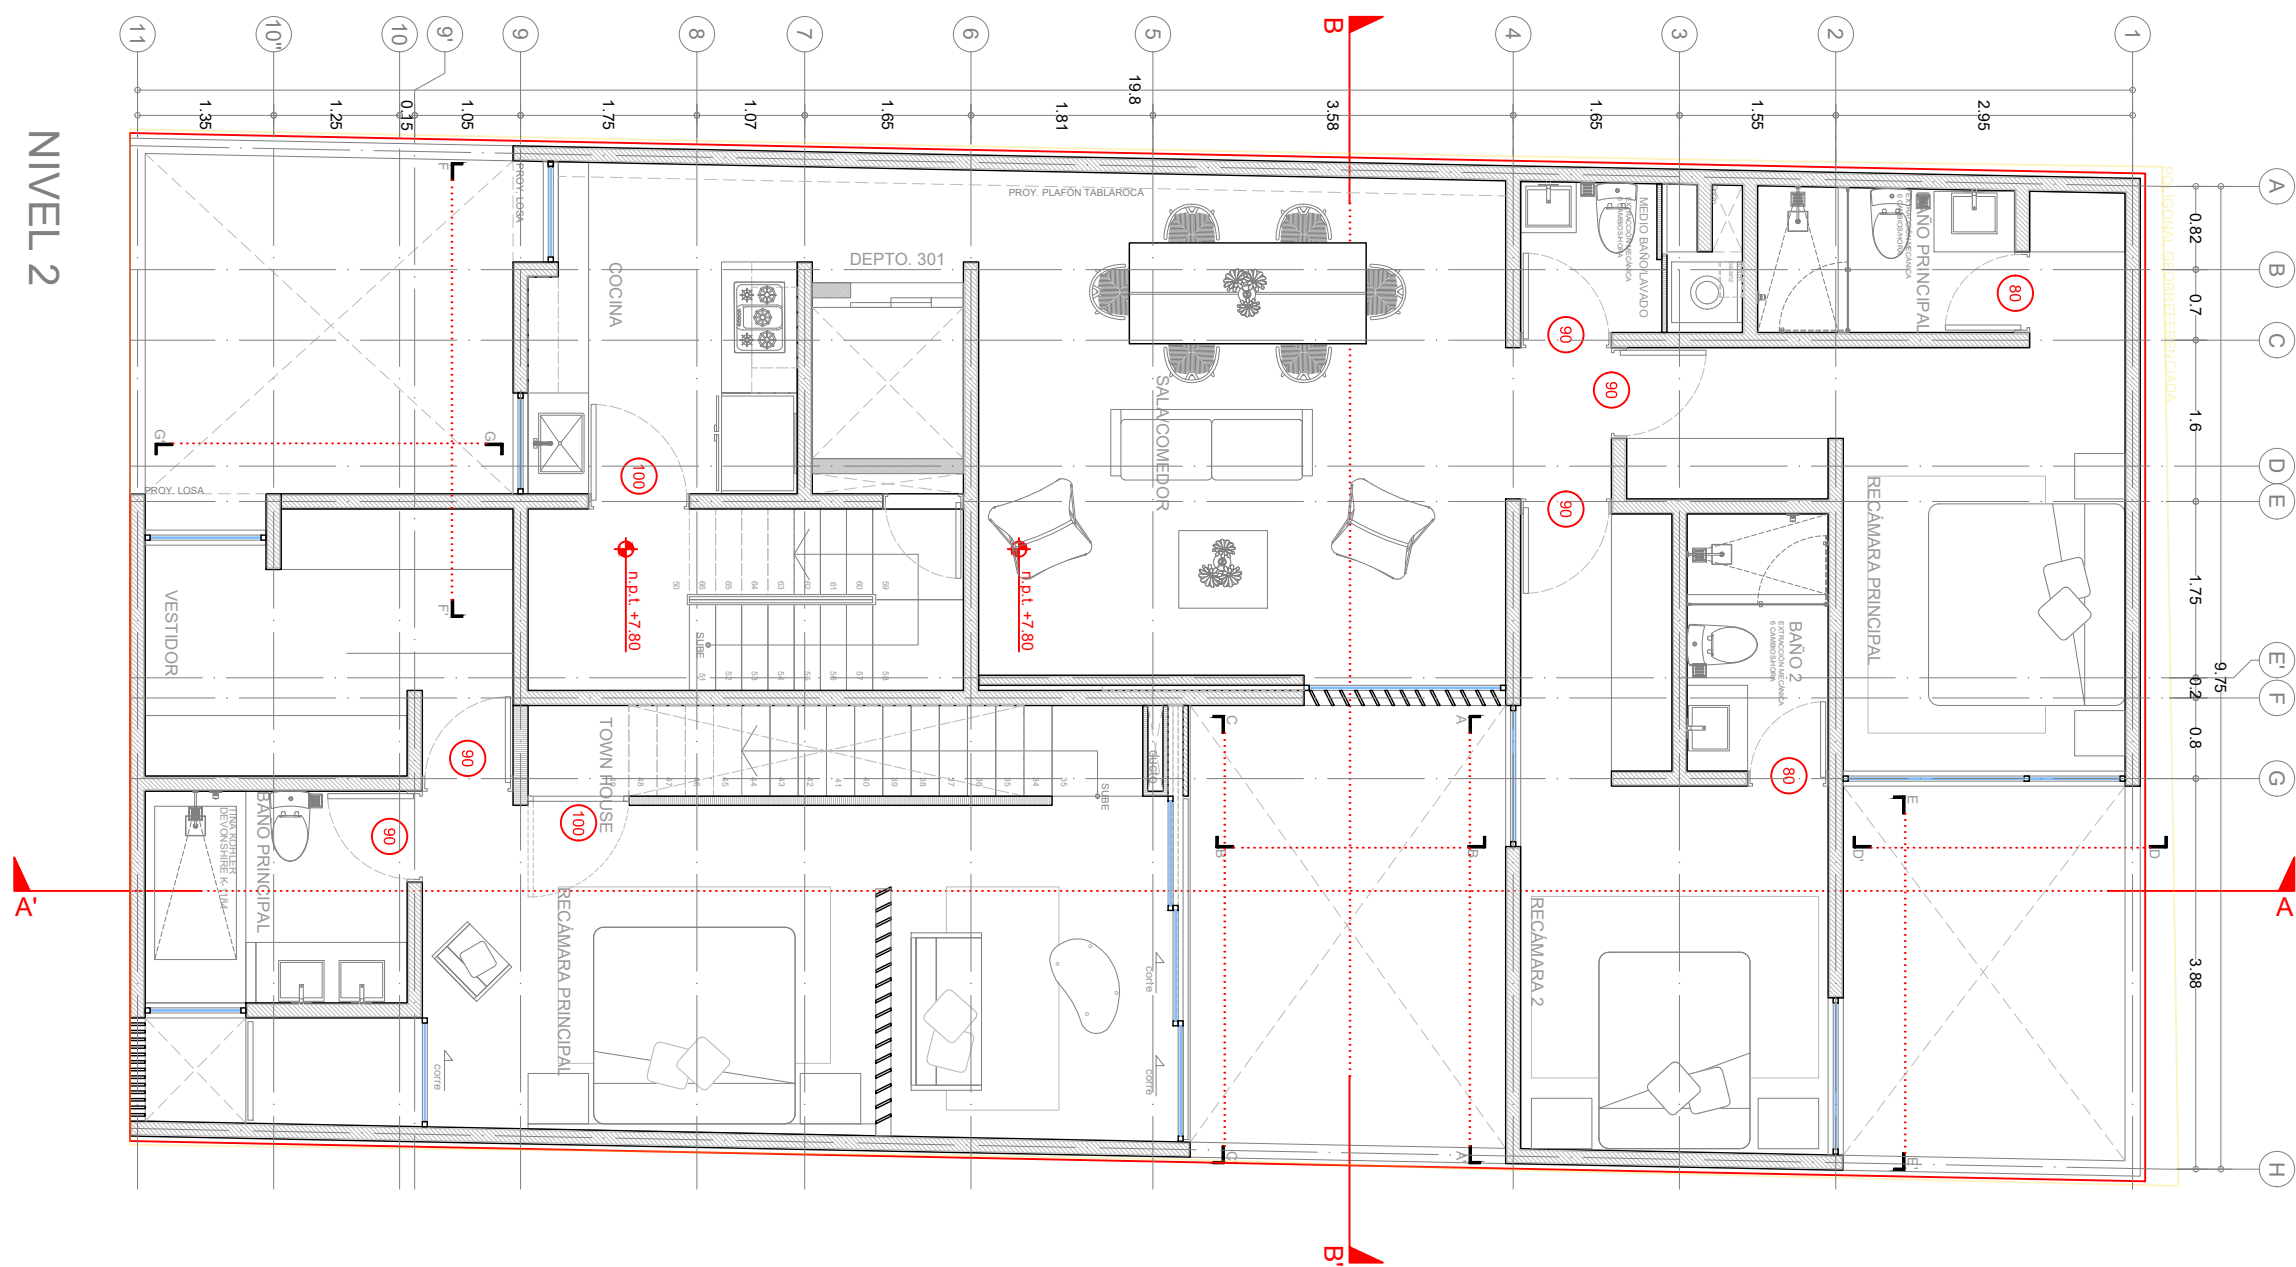

NIVEL 2

N.P.T.	NIVEL DE PISO TERMINADO
	NIVEL INDICADO EN PLANTA
	CAMBIO DE NIVEL EN PISO
	COTA TOMADA DE EJE A EJE
	COTA TOMADA DE PAÑO A PAÑO
	COTA TOMADA DE EJE A PAÑO

-COTACIONES EN METROS  
-NIVELES EN METROS  
-NO SE TOMARAN COTAS A ESCALA DE ESTE PLANO  
-ESTE PLANO DEBERA VERIFICARSE CON LOS  
CORRESPONDIENTES DE INSTALACIONES Y  
ESTRUCTURALES  
-CUALQUIER DISCREPANCIA DEBERA CONSULTARSE  
CON LA DIRECCION DE LA OBRA.

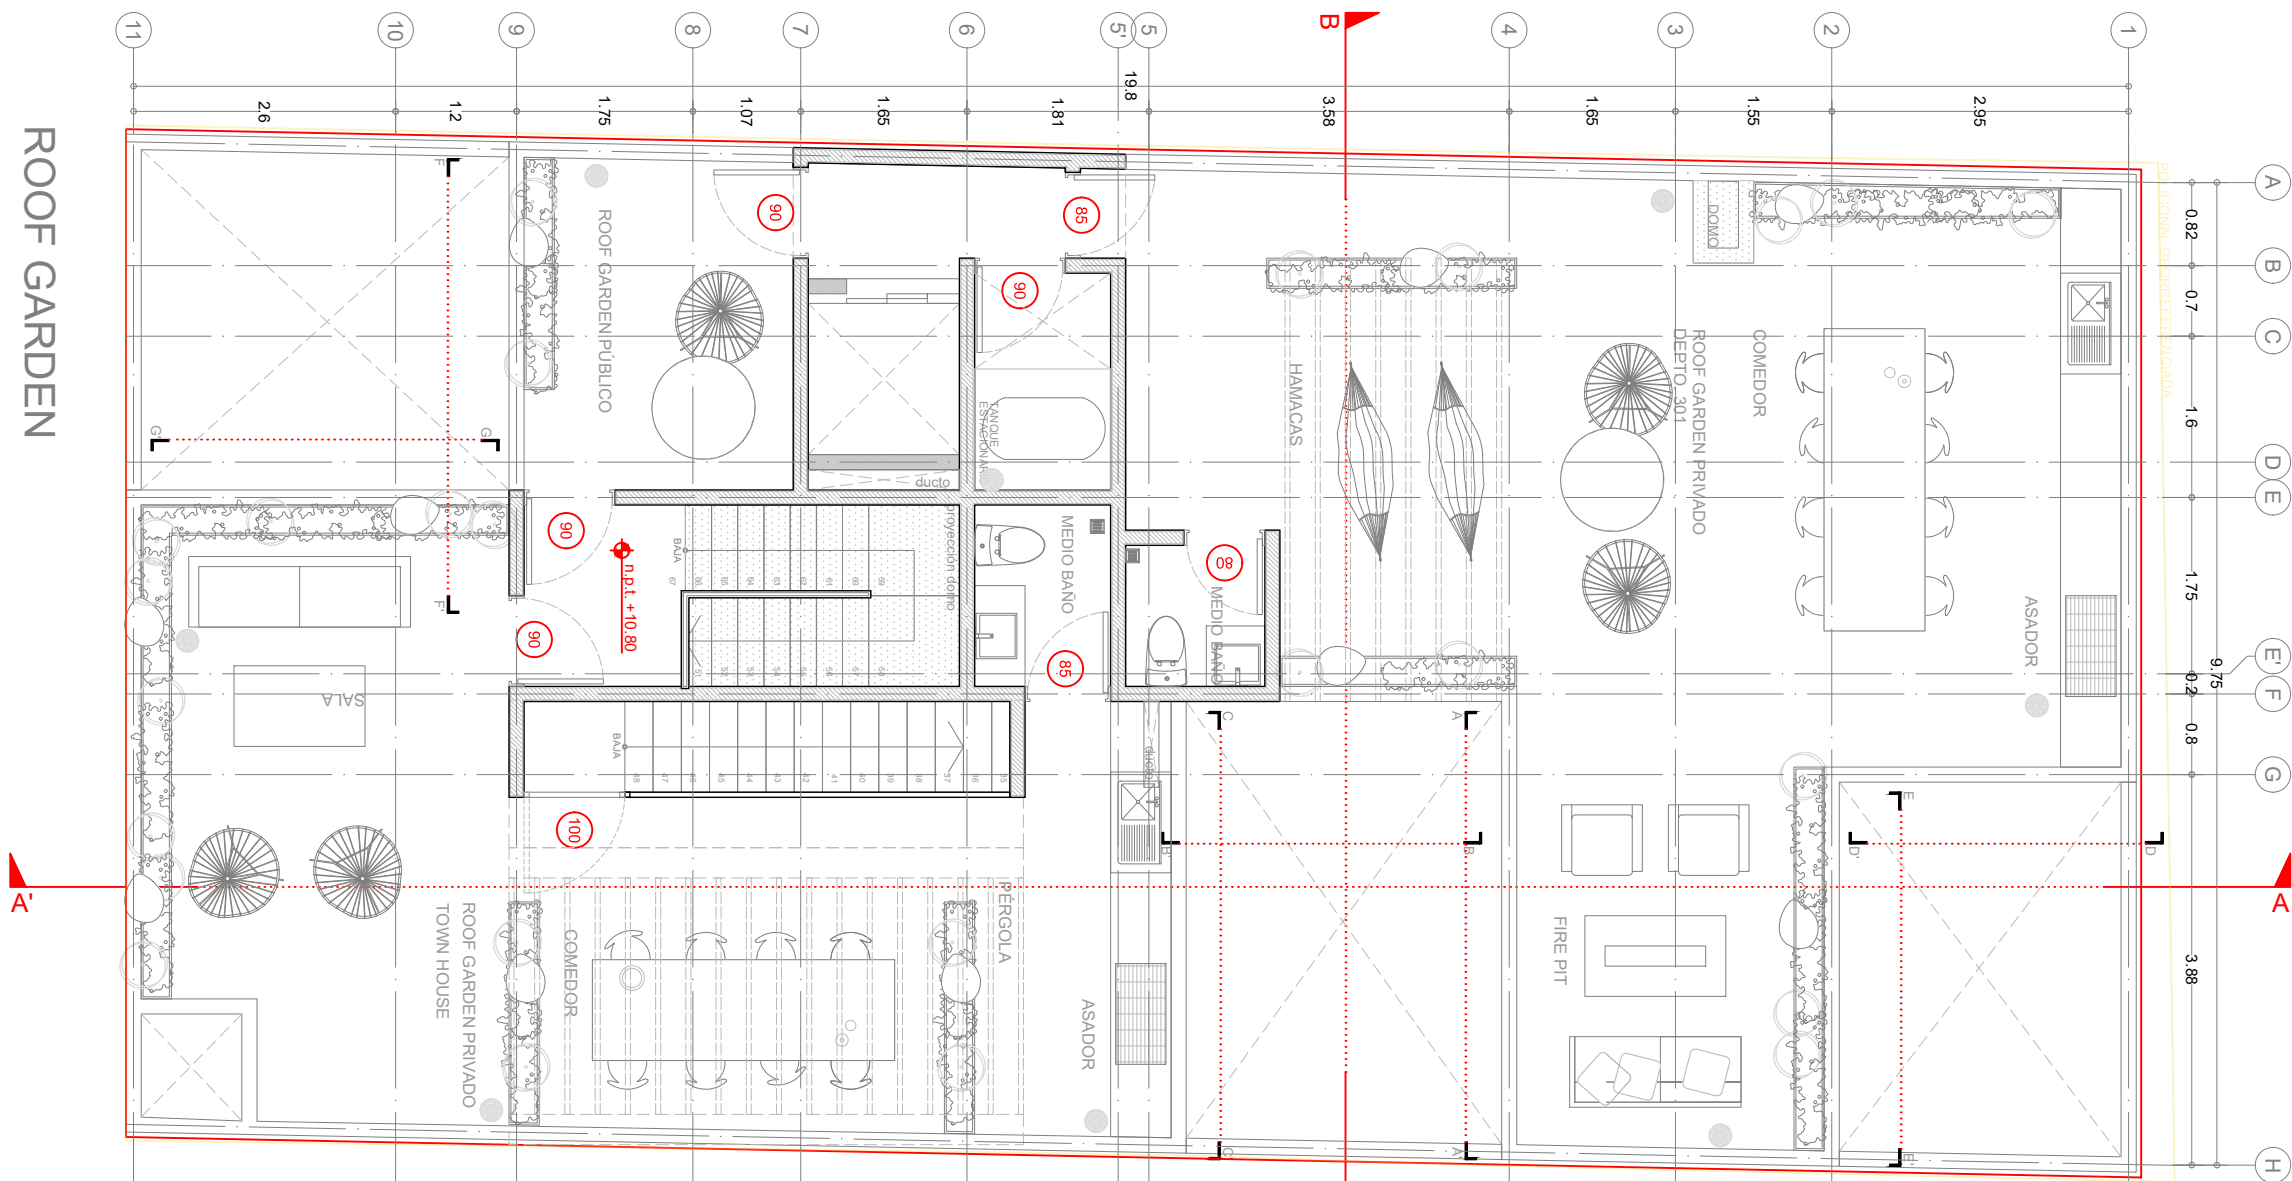

ROOF GARDEN



ARQUITECTURA Y DISEÑO  
Colima 410, Int. 301, Colonia Roma Norte, CDMX  
Tel. 43 - 33 - 06 - 93

Esquema

Croquis de Localización

Dirección

Tlacotalpan 142,  
Col. Roma Sur,  
06760, CDMX

Corte esquemático

Simbología

- N.P.T. NIVEL DE PISO TERMINADO
- NIVEL INDICADO EN PLANTA
- CAMBIO DE NIVEL EN PISO
- COTA TOMADA DE EJE A EJE
- COTA TOMADA DE PAÑO A PAÑO
- COTA TOMADA DE EJE A PAÑO

Notas

-COTACIONES EN METROS  
-NIVELES EN METROS  
-NO SE TOMARÁN COTAS A ESCALA DE ESTE PLANO  
-ESTE PLANO DEBERÁ VERIFICARSE CON LOS  
CORRESPONDIENTES DE INSTALACIONES Y  
ESTRUCTURALES.  
-CUALQUIER DISCREPANCIA DEBERÁ CONSULTARSE  
CON LA DIRECCIÓN DE LA OBRA.

PERITO RESPONSABLE DE OBRA

Cédula Profesional:

Revisado por:

Arq. Mario Sada A.  
Arq. Félix Villaseñor N.

Propietario:

ESC.  
1:75

Fecha: SEP-2021


Proyecto: TLACOTALPAN  
CASA | HABITACIÓN

Nombre de plano:

ARQUITECTÓNICO

Equipo:  
TENTER  
Arquitectura y Diseño  
escala gráfica

Clave Plano:  
**ARQ-06**

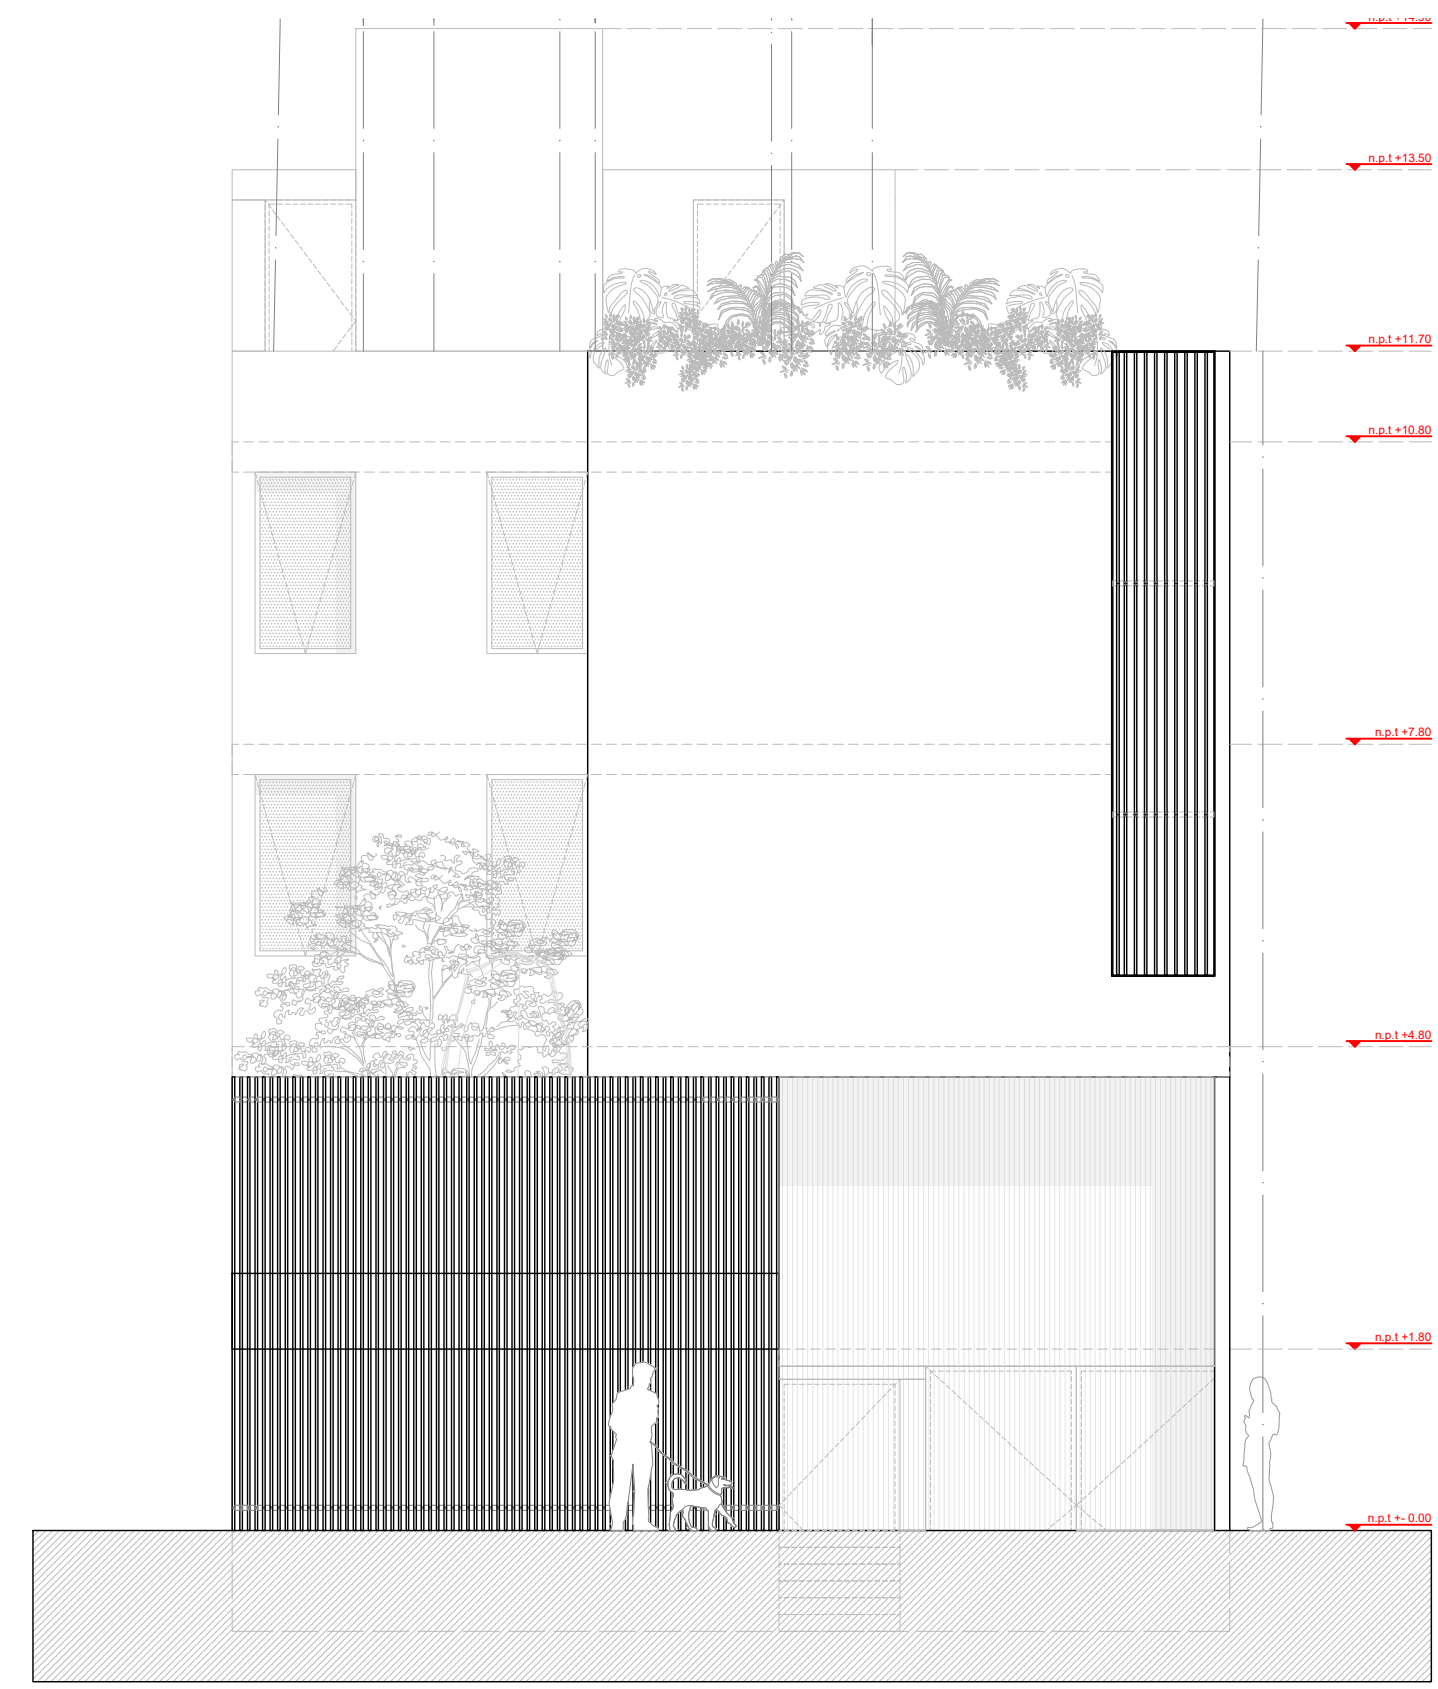


FACHADA PRINCIPAL

N.P.T.	NIVEL DE PISO TERMINADO
	NIVEL INDICADO EN PLANTA
	CAMBIO DE NIVEL EN PISO
	COTA TOMADA DE EJE A EJE
	COTA TOMADA DE PAÑO A PAÑO
	COTA TOMADA DE EJE A PAÑO

-ACOTACIONES EN METROS  
-NIVELES EN METROS  
-NO SE TOMARÁN COTAS A ESCALA DE ESTE PLANO  
-ESTE PLANO DEBERÁ VERIFICARSE CON LOS  
CORRESPONDIENTES DE INSTALACIONES Y  
ESTRUCTURALES.  
-CUALQUIER DISCREPANCIA DEBERÁ CONSULTARSE  
CON LA DIRECCIÓN DE LA OBRA.

Arq. Mario Sada A.  
Arq. Félix Villaseñor N.

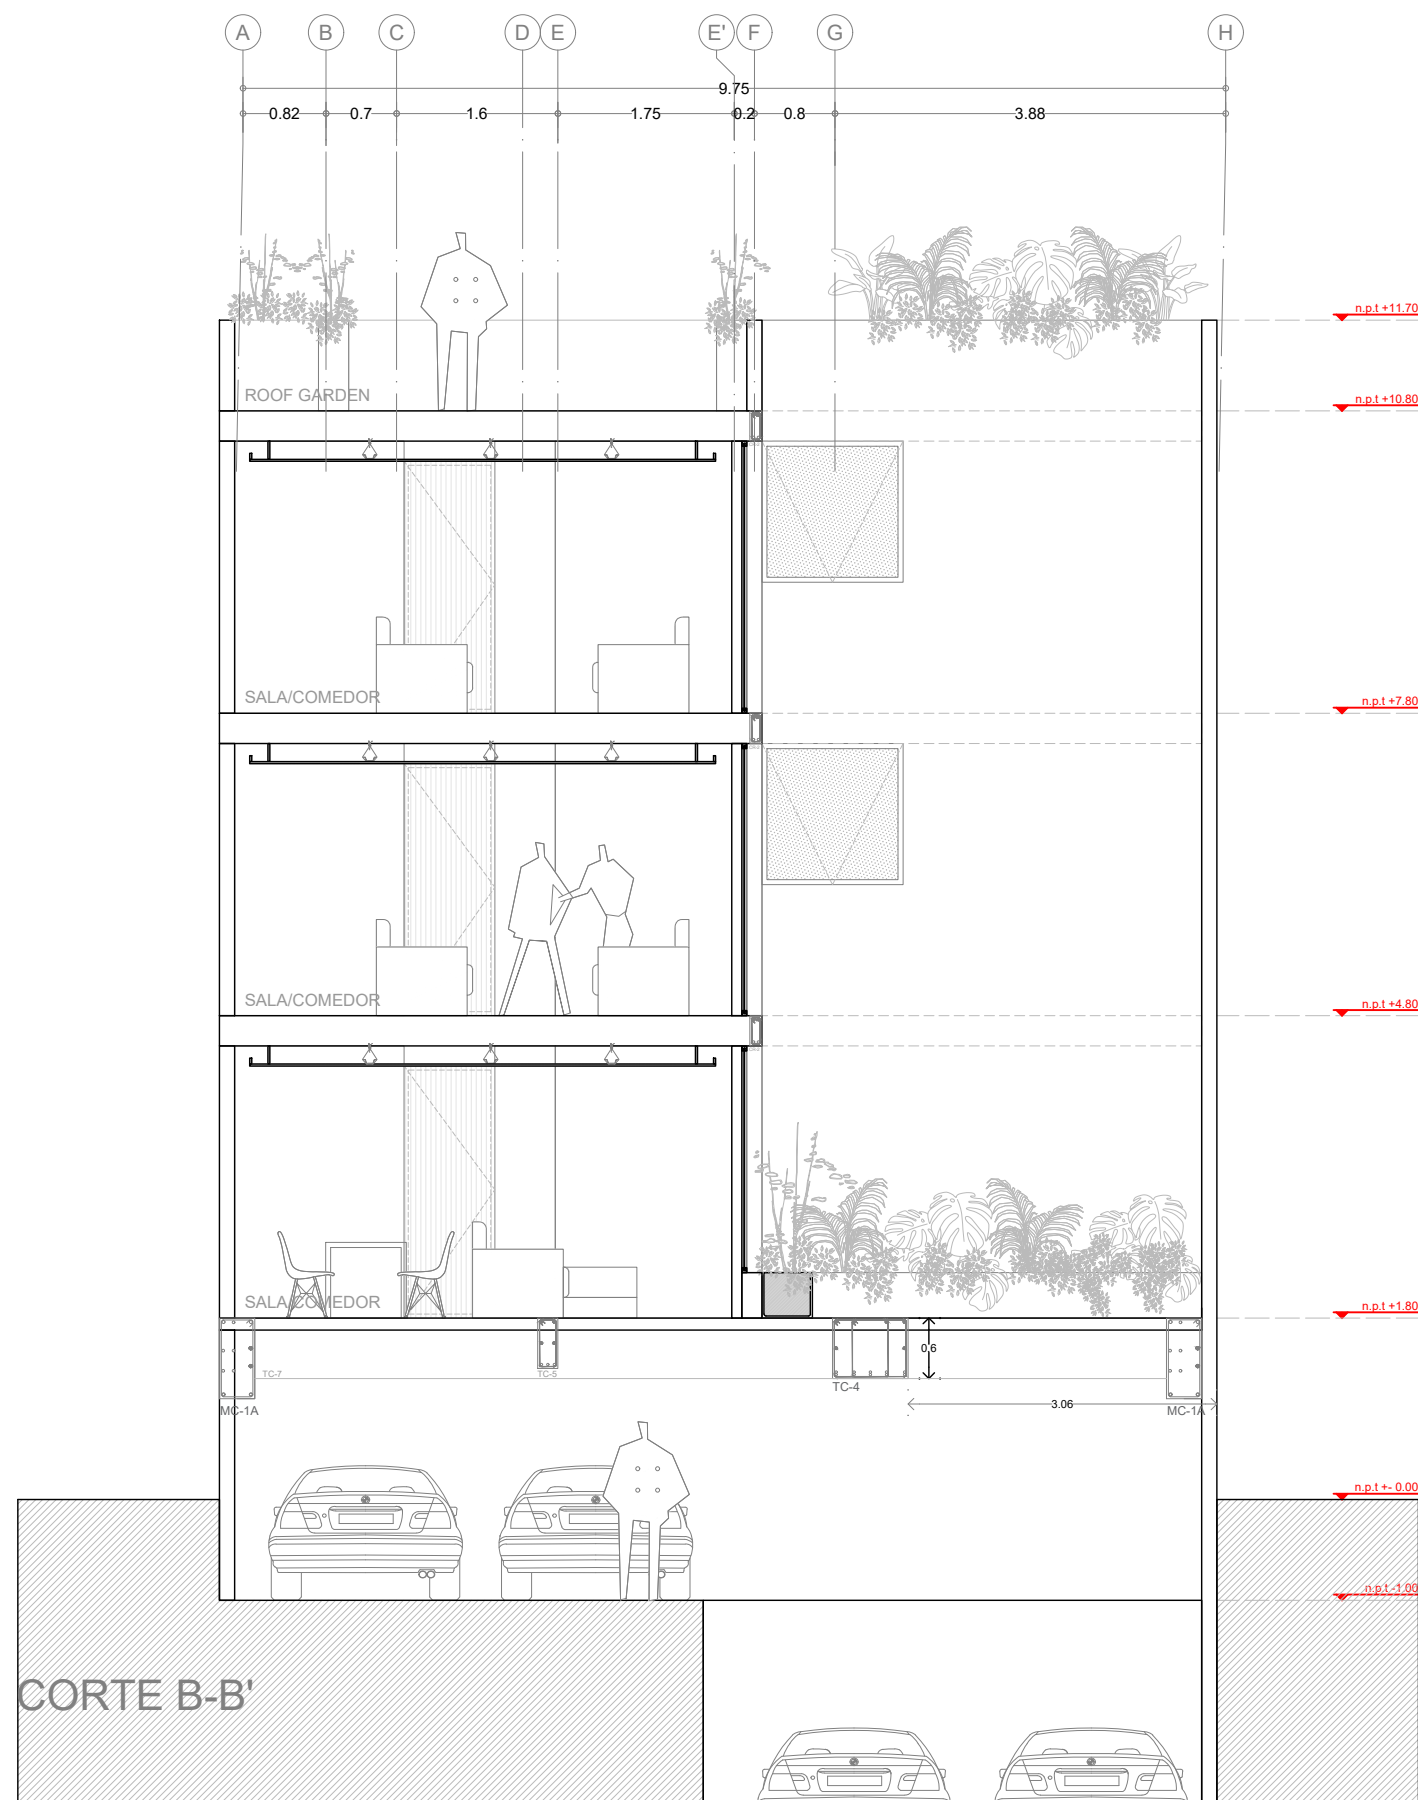



ARQUITECTURA Y DISEÑO  
Colima 410, Int. 301, Colonia Roma Norte, CDMX  
Tel. 43 - 33 - 06 - 93

Esquema

Croquis de Localización

Dirección

Tlacotalpan 142,  
Col. Roma Sur,  
06760, CDMX

Corte esquemático

Simbología

- N.P.T. NIVEL DE PISO TERMINADO
- NIVEL INDICADO EN PLANTA
- CAMBIO DE NIVEL EN PISO
- COTA TOMADA DE EJE A EJE
- COTA TOMADA DE PAÑO A PAÑO
- COTA TOMADA DE EJE A PAÑO

Notas

ACOTACIONES EN METROS  
NIVELES EN METROS  
NO SE TOMARÁN COTAS A ESCALA DE ESTE PLANO  
ESTE PLANO DEBERÁ VERIFICARSE CON LOS  
CORRESPONDIENTES DE INSTALACIONES Y  
ESTRUCTURALES.  
CUALQUIER DISCREPANCIA DEBERÁ CONSULTARSE  
CON LA DIRECCIÓN DE LA OBRA.

PERITO RESPONSABLE DE OBRA

Cédula Profesional:

Revisado por:

Arq. Mario Sada A.  
Arq. Félix Villaseñor N.

Propietario:

ESC.  
1:75

Fecha: SEP-2021

Proyecto: TLACOTALPAN  
CASA | HABITACIÓN

Nombre de plano:

ARQUITECTÓNICO

Equipo:  
TENTER  
Arquitectura y Diseño  
escala gráfica


Clave Plano: ARQ-08




- N.P.T. NIVEL DE PISO TERMINADO
- NIVEL INDICADO EN PLANTA
- CAMBIO DE NIVEL EN PISO
- COTA TOMADA DE EJE A EJE
- COTA TOMADA DE PAÑO A PAÑO
- COTA TOMADA DE EJE A PAÑO

-COTACIONES EN METROS  
-NIVELES EN METROS  
-NO SE TOMARÁN COTAS A ESCALA DE ESTE PLANO  
-ESTE PLANO DEBERÁ VERIFICARSE CON LOS  
CORRESPONDIENTES DE INSTALACIONES Y  
ESTRUCTURALES.  
-CUALQUIER DISCREPANCIA DEBERÁ CONSULTARSE  
CON LA DIRECCIÓN DE LA OBRA.


Arq. Mario Sada A.  
Arq. Félix Villaseñor N.

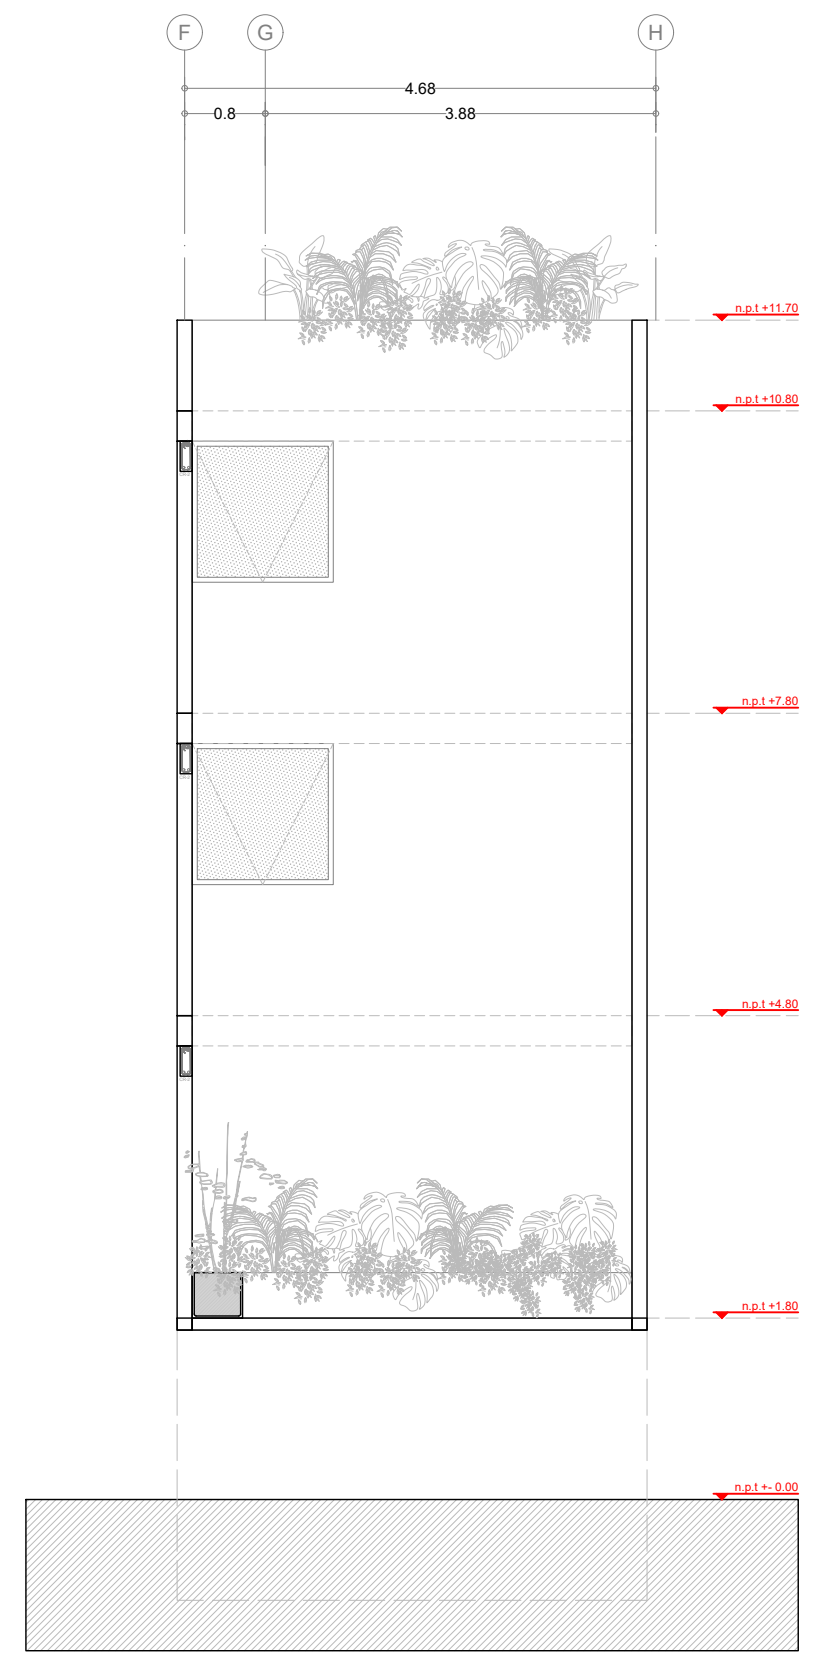

FACHADA INTERIOR A-A'

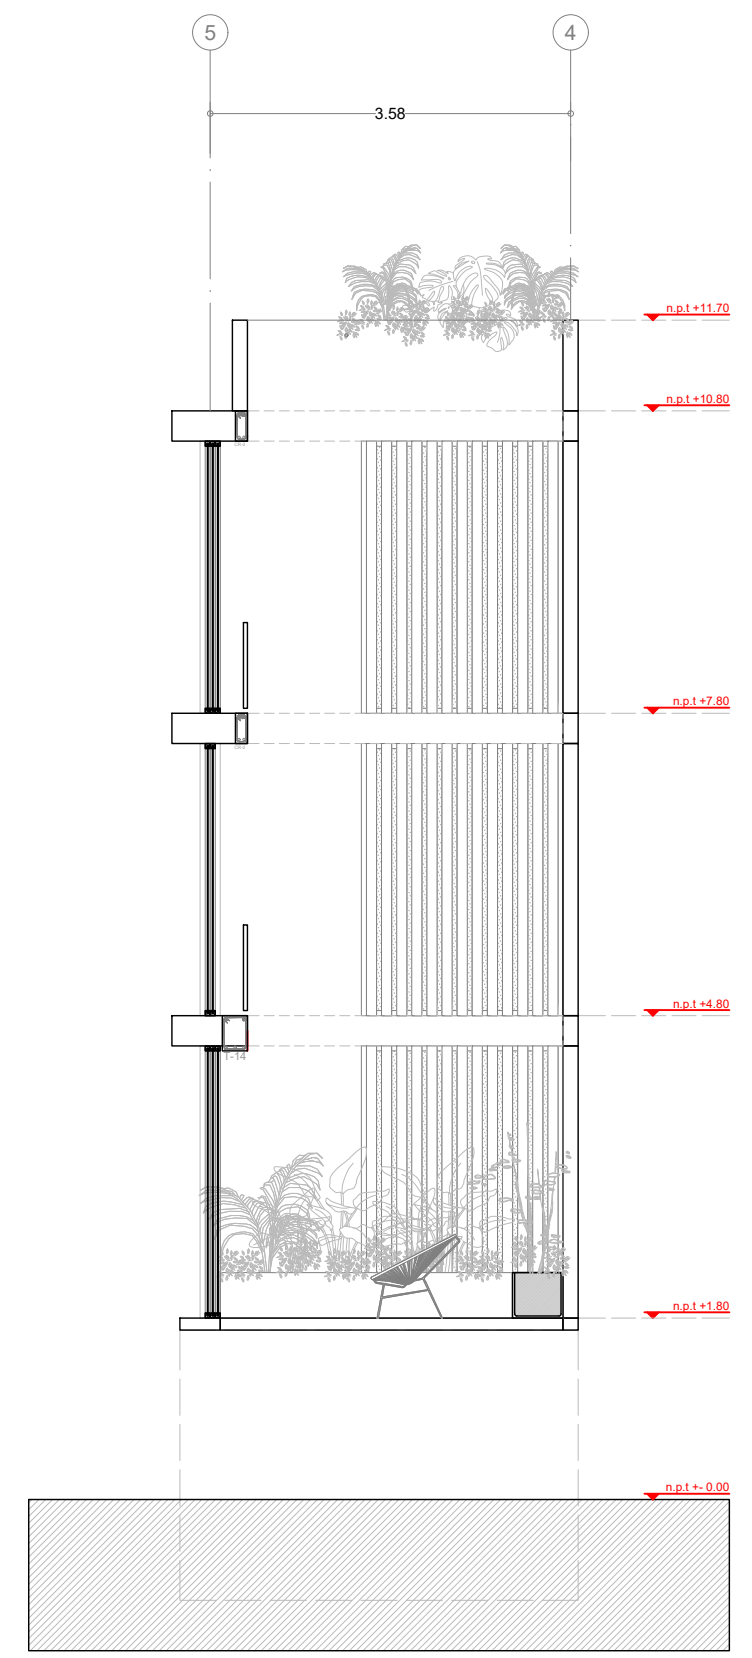

FACHADA INTERIOR B-B'

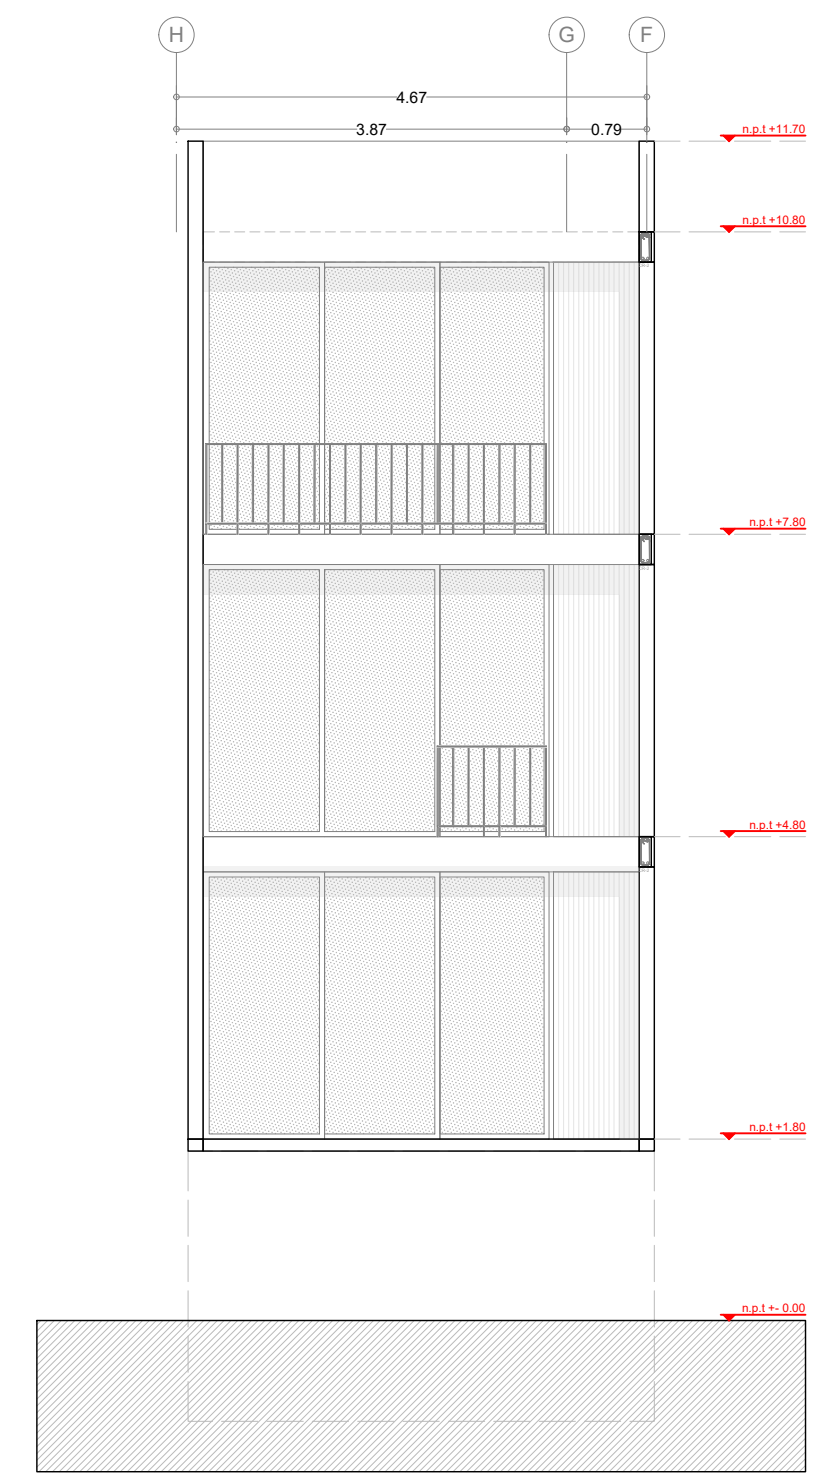


FACHADA INTERIOR C-C'

N.P.T.	NIVEL DE PISO TERMINADO
	NIVEL INDICADO EN PLANTA
	CAMBIO DE NIVEL EN PISO
	COTA TOMADA DE EJE A EJE
	COTA TOMADA DE PAÑO A PAÑO
	COTA TOMADA DE EJE A PAÑO


-ACOTACIONES EN METROS  
 -NIVELES EN METROS  
 -NO SE TOMARÁN COTAS A ESCALA DE ESTE PLANO  
 -ESTE PLANO DEBERÁ VERIFICARSE CON LOS  
 CORRESPONDIENTES DE INSTALACIONES Y  
 ESTRUCTURALES.  
 -CUALQUIER DISCREPANCIA DEBERÁ CONSULTARSE  
 CON LA DIRECCIÓN DE LA OBRA.

Arq. Mario Sada A.  
 Arq. Félix Villaseñor N.

ESC.  
 1:75

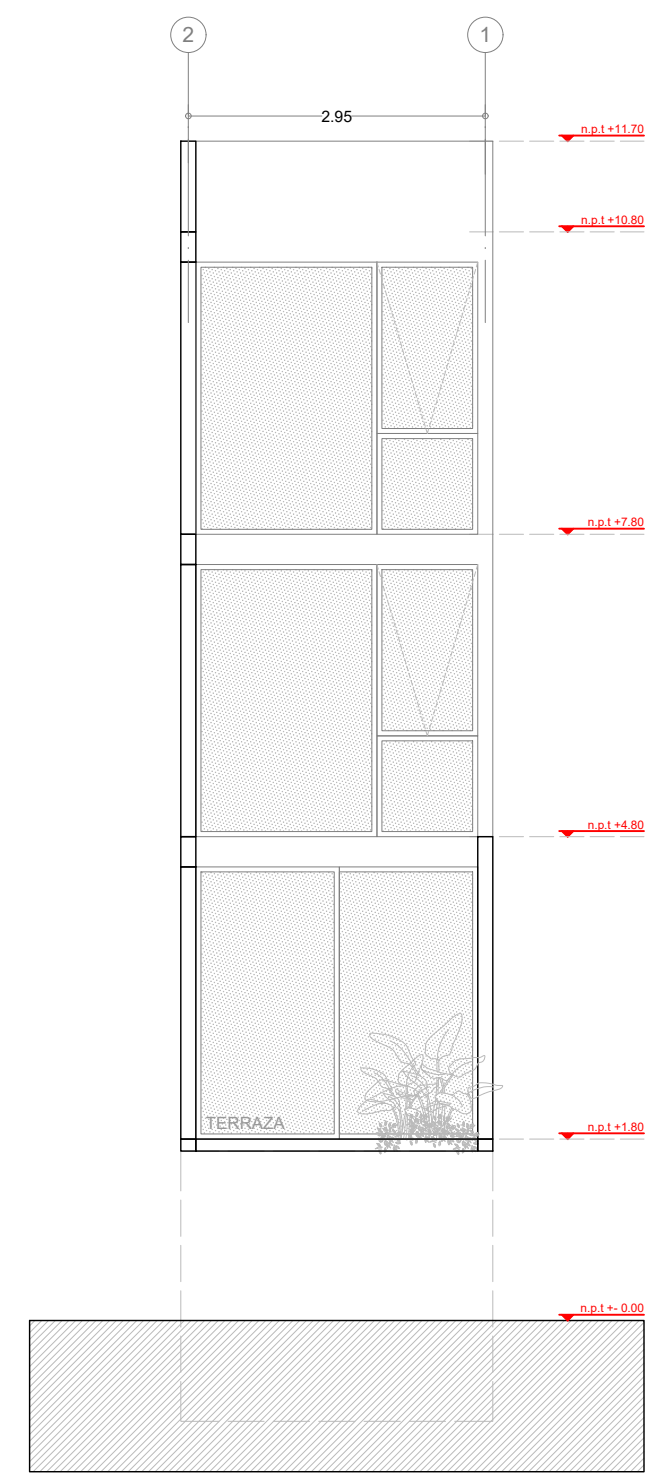

FACHADA INTERIOR D-D'

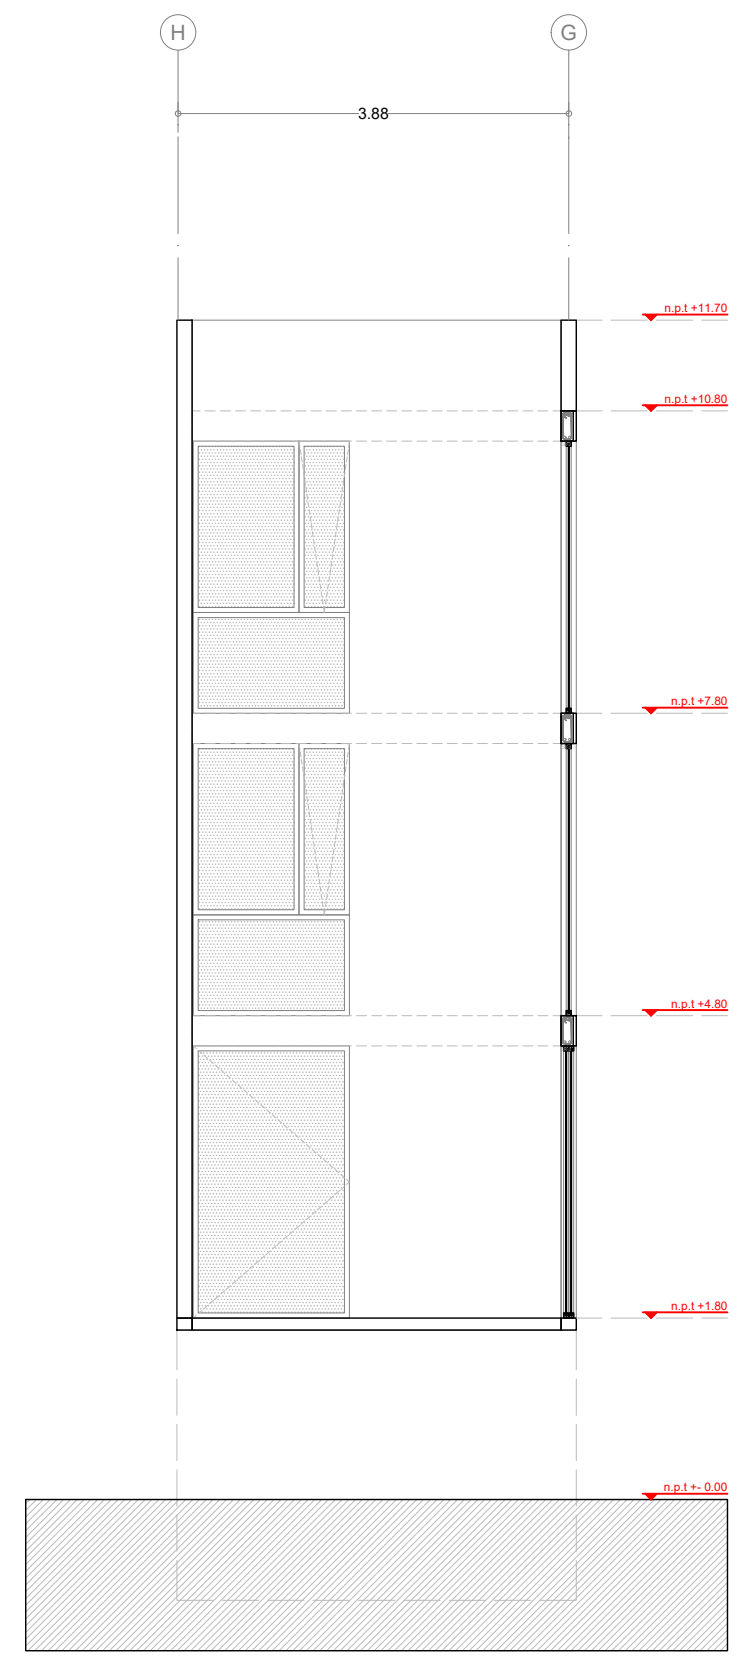


FACHADA INTERIOR E-E'


N.P.T.	NIVEL DE PISO TERMINADO
	NIVEL INDICADO EN PLANTA
	CAMBIO DE NIVEL EN PISO
	COTA TOMADA DE EJE A EJE
	COTA TOMADA DE PAÑO A PAÑO
	COTA TOMADA DE EJE A PAÑO

-ACOTACIONES EN METROS  
 -NIVELES EN METROS  
 -NO SE TOMARAN COTAS A ESCALA DE ESTE PLANO  
 -ESTE PLANO DEBERA VERIFICARSE CON LOS  
 CORRESPONDIENTES DE INSTALACIONES Y  
 ESTRUCTURALES.  
 -CUALQUIER DISCREPANCIA DEBERA CONSULTARSE  
 CON LA DIRECCION DE LA OBRA.

Arq. Mario Sada A.  
 Arq. Félix Villaseñor N.

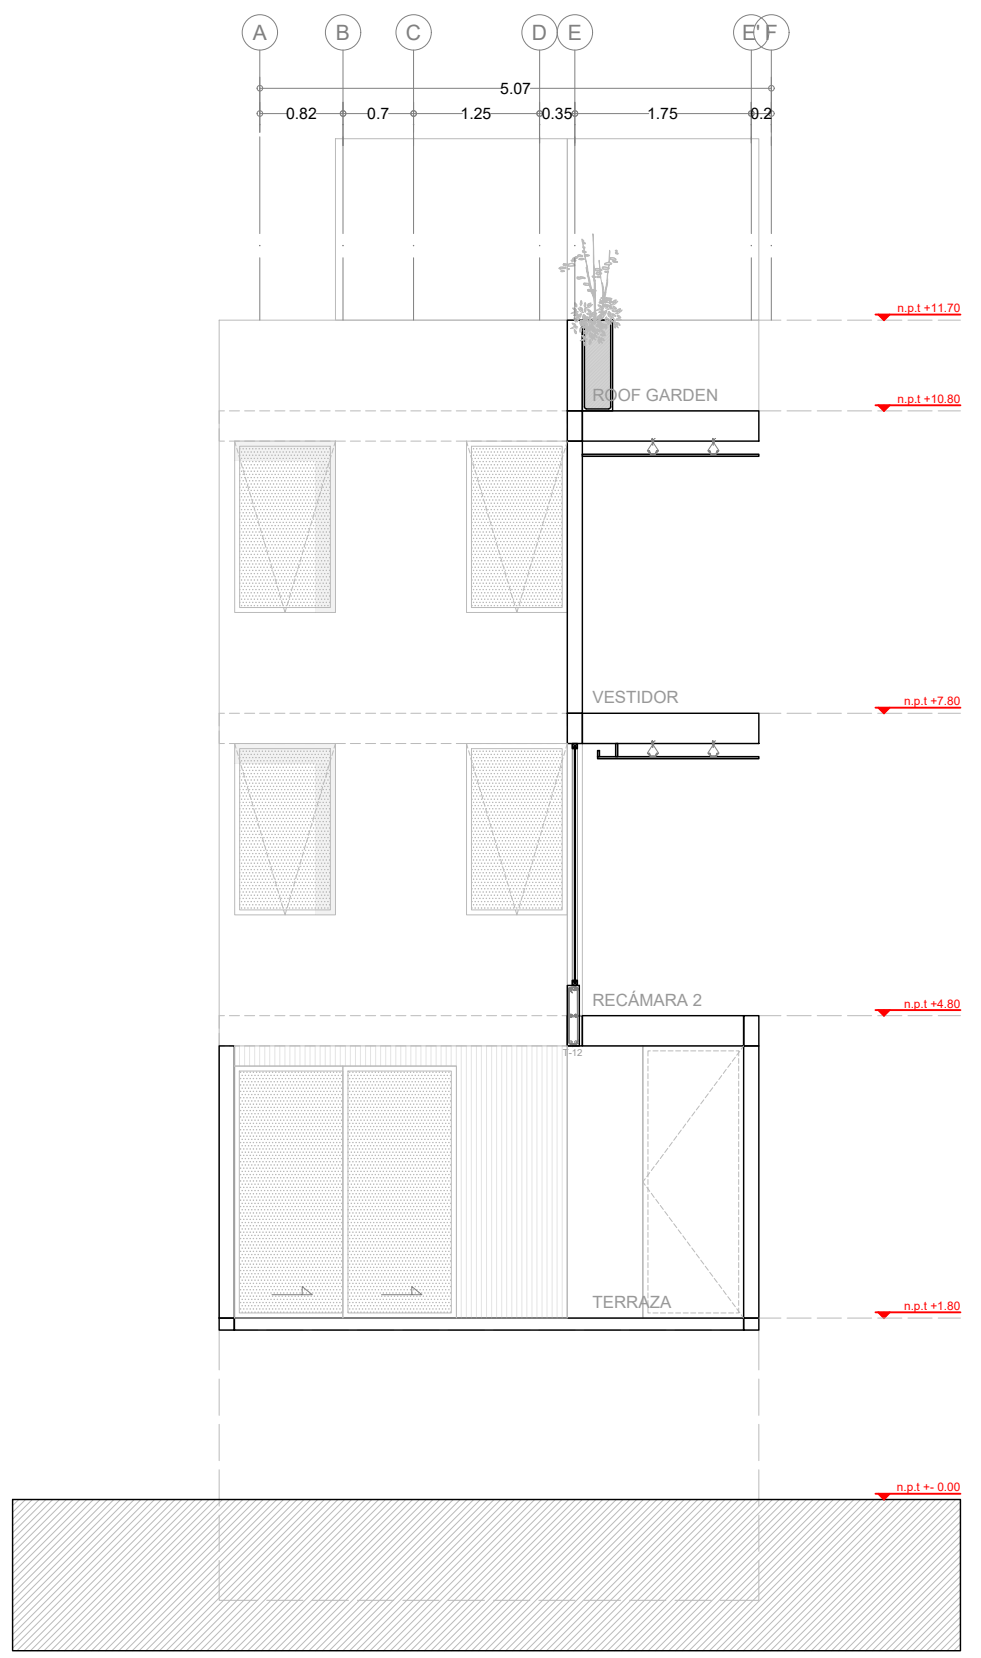

FACHADA INTERIOR F-F'

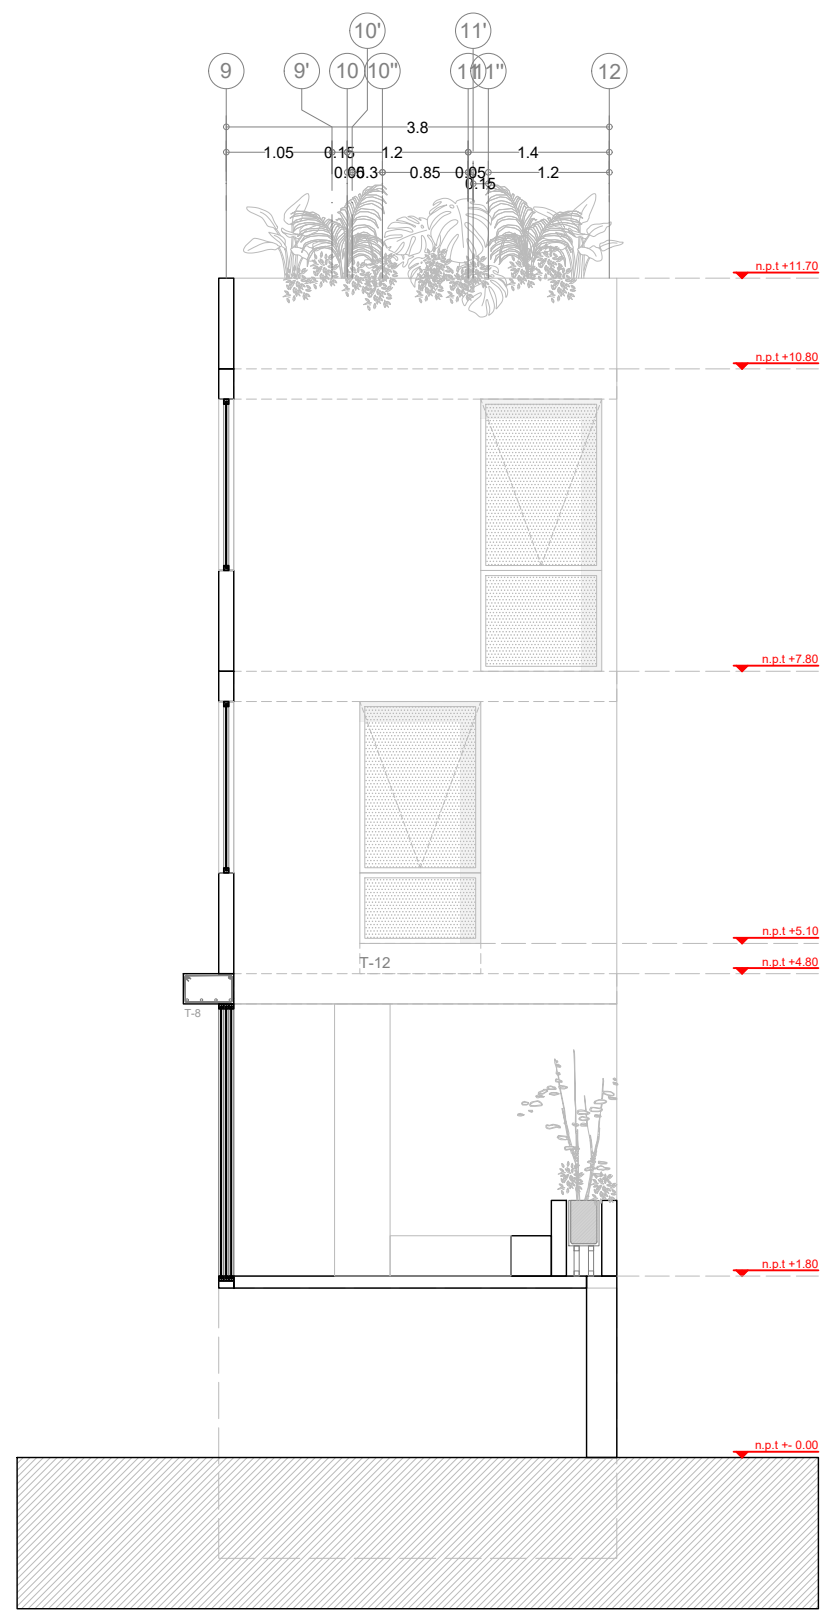

FACHADA INTERIOR G-G'