


PROYECTO:




CANA COVE

RESIDENCES


CANA COVE

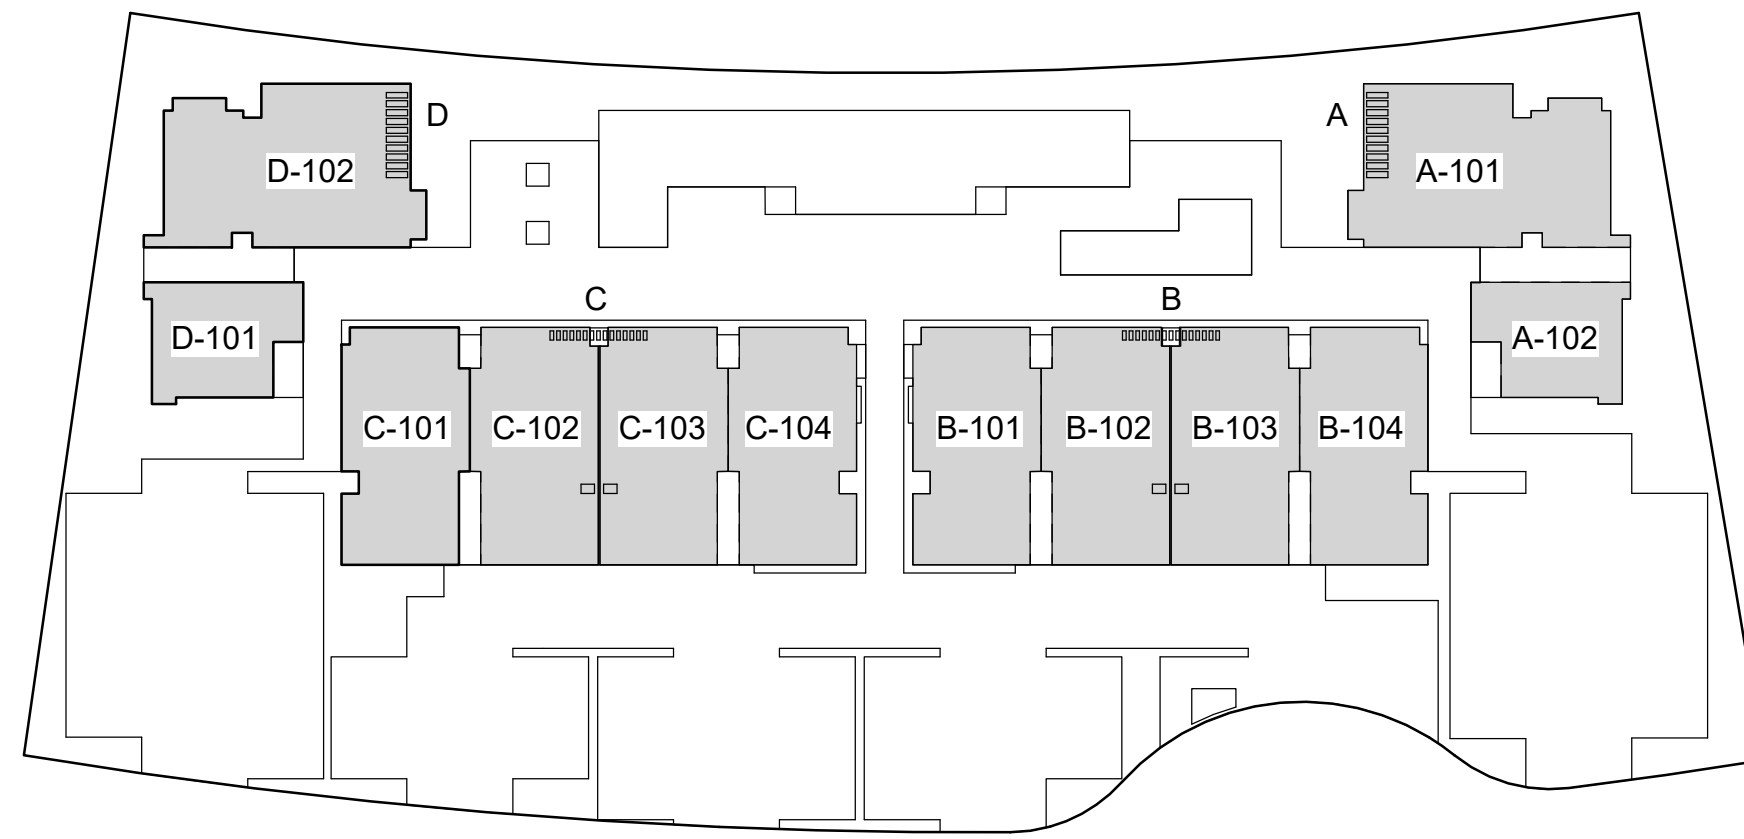


LOCALIZADOR 1ER NIVEL - FASE I
ESC 1: 20

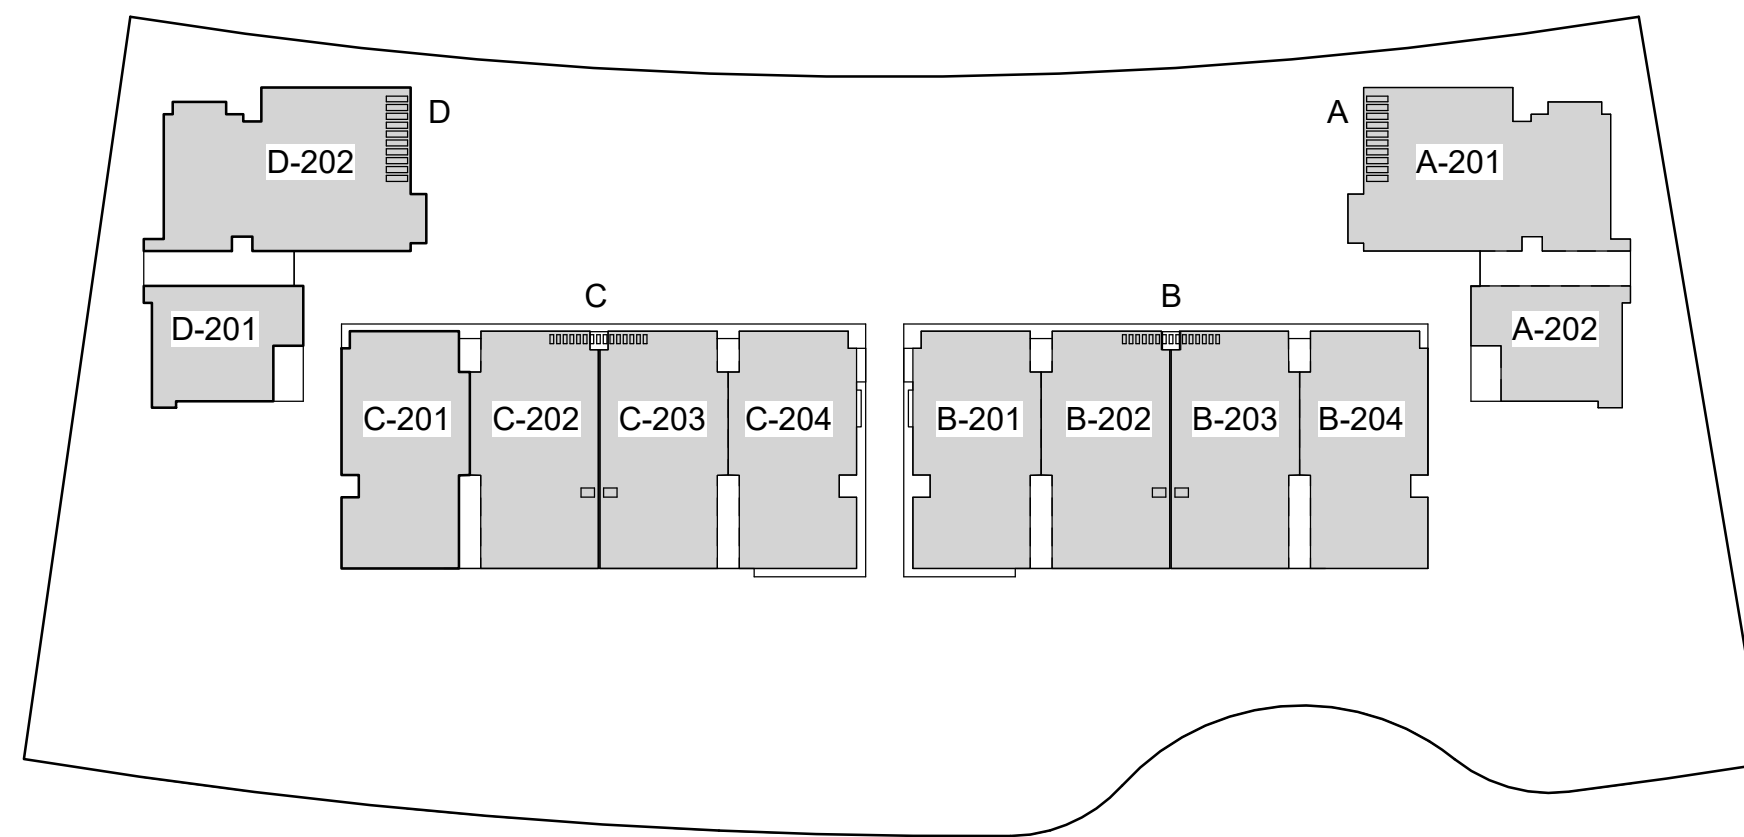


LOCALIZADOR 2DO NIVEL - FASE I
ESC 1: 20

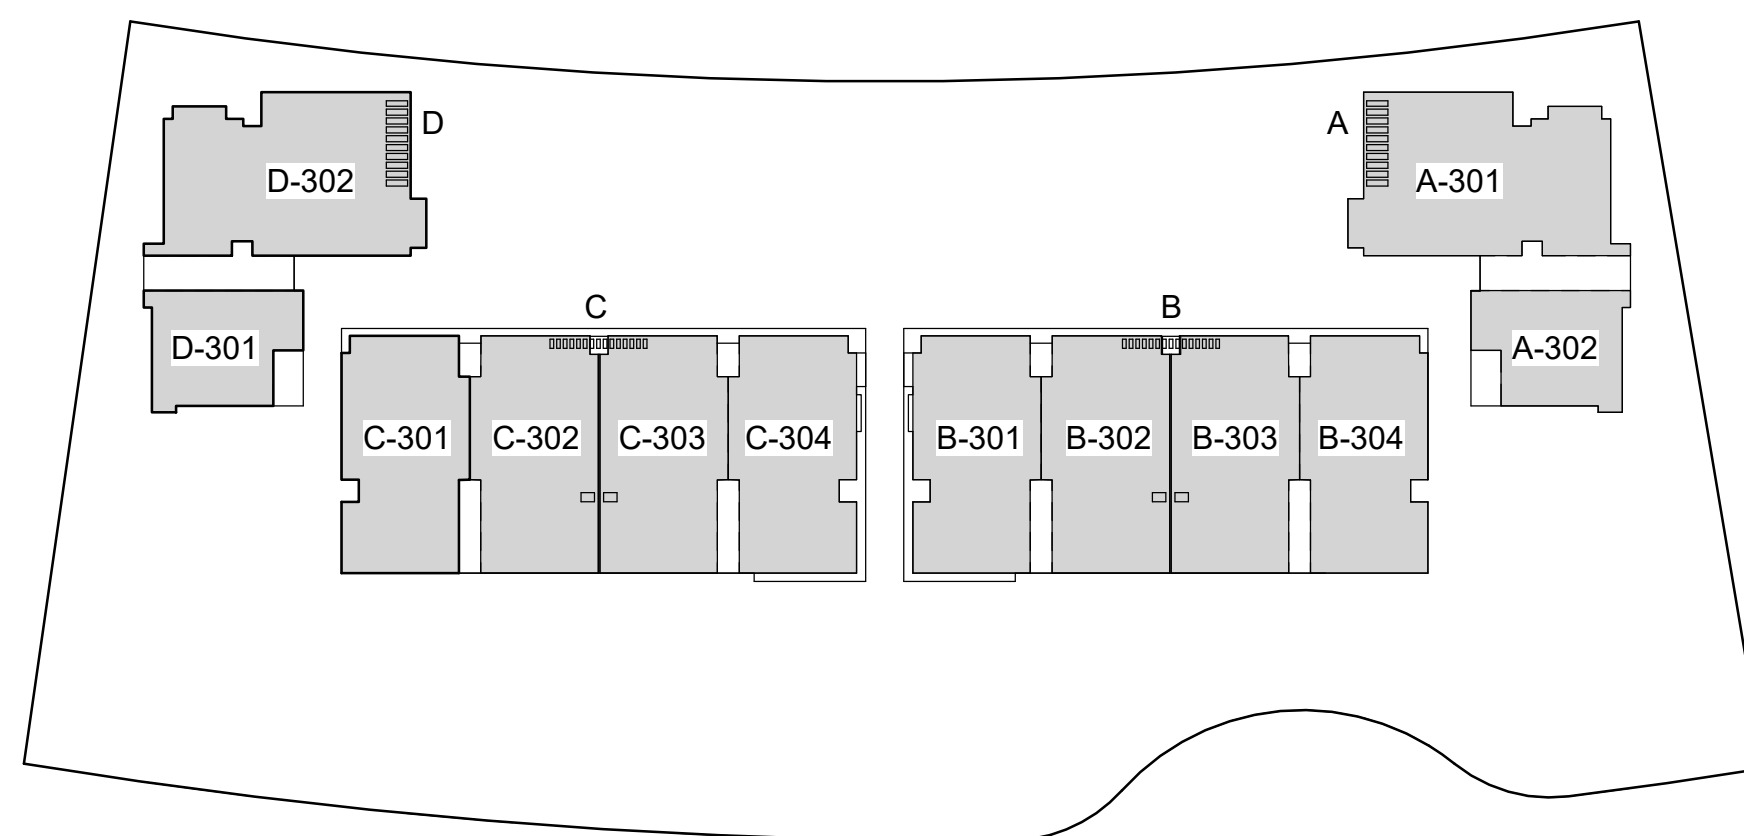

LOCALIZADOR 3ER NIVEL - FASE I
ESC 1: 20

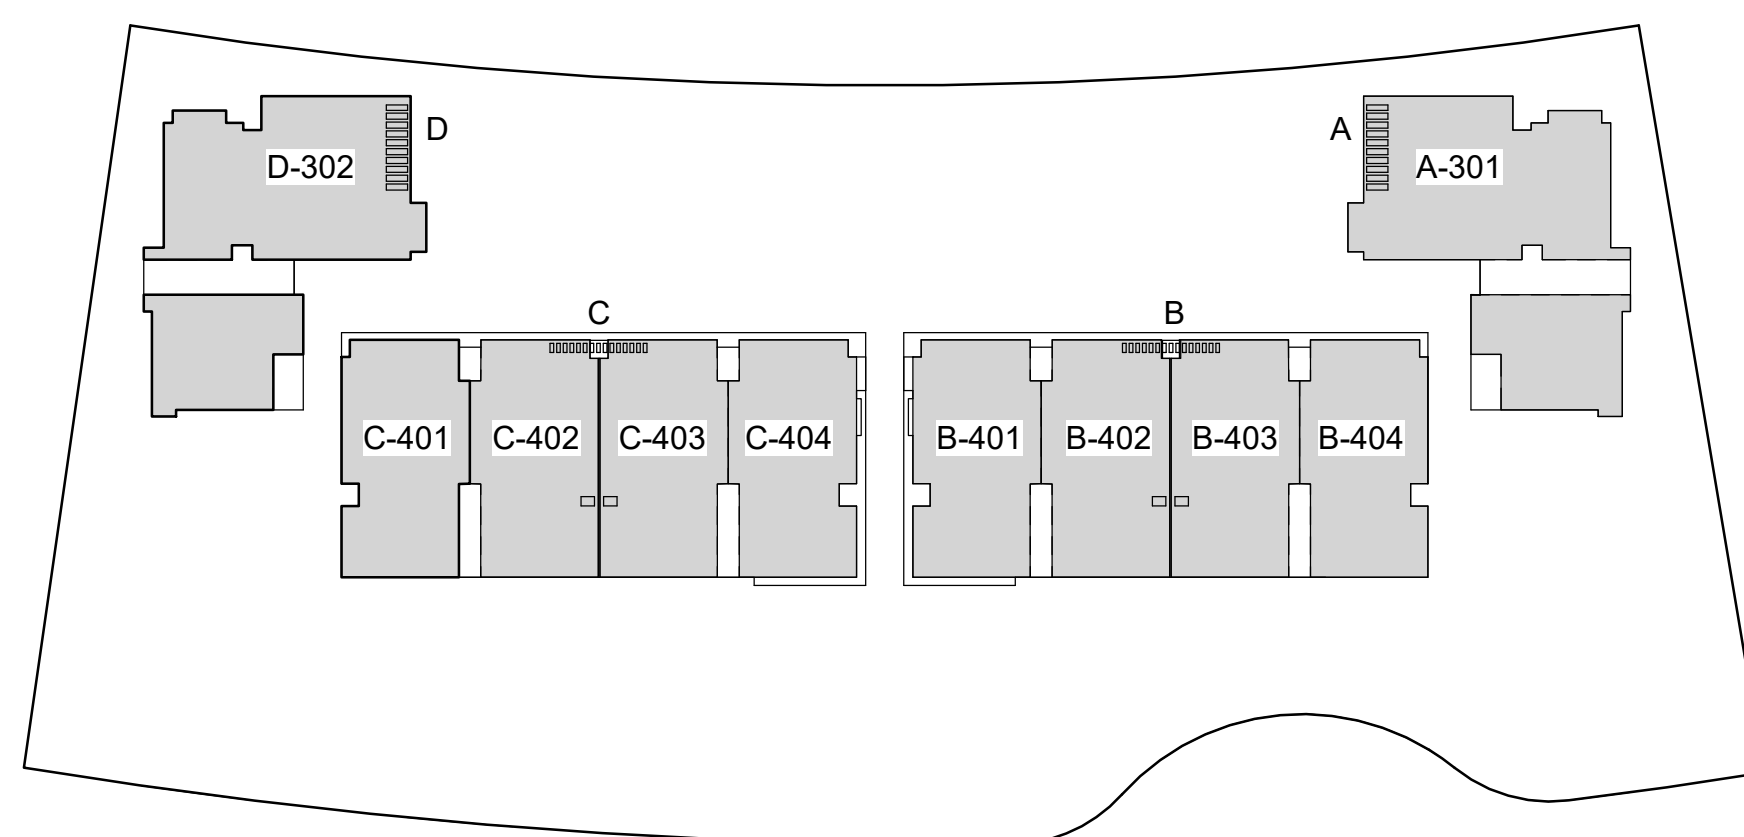

LOCALIZADOR 4TO NIVEL - FASE I
ESC 1: 20

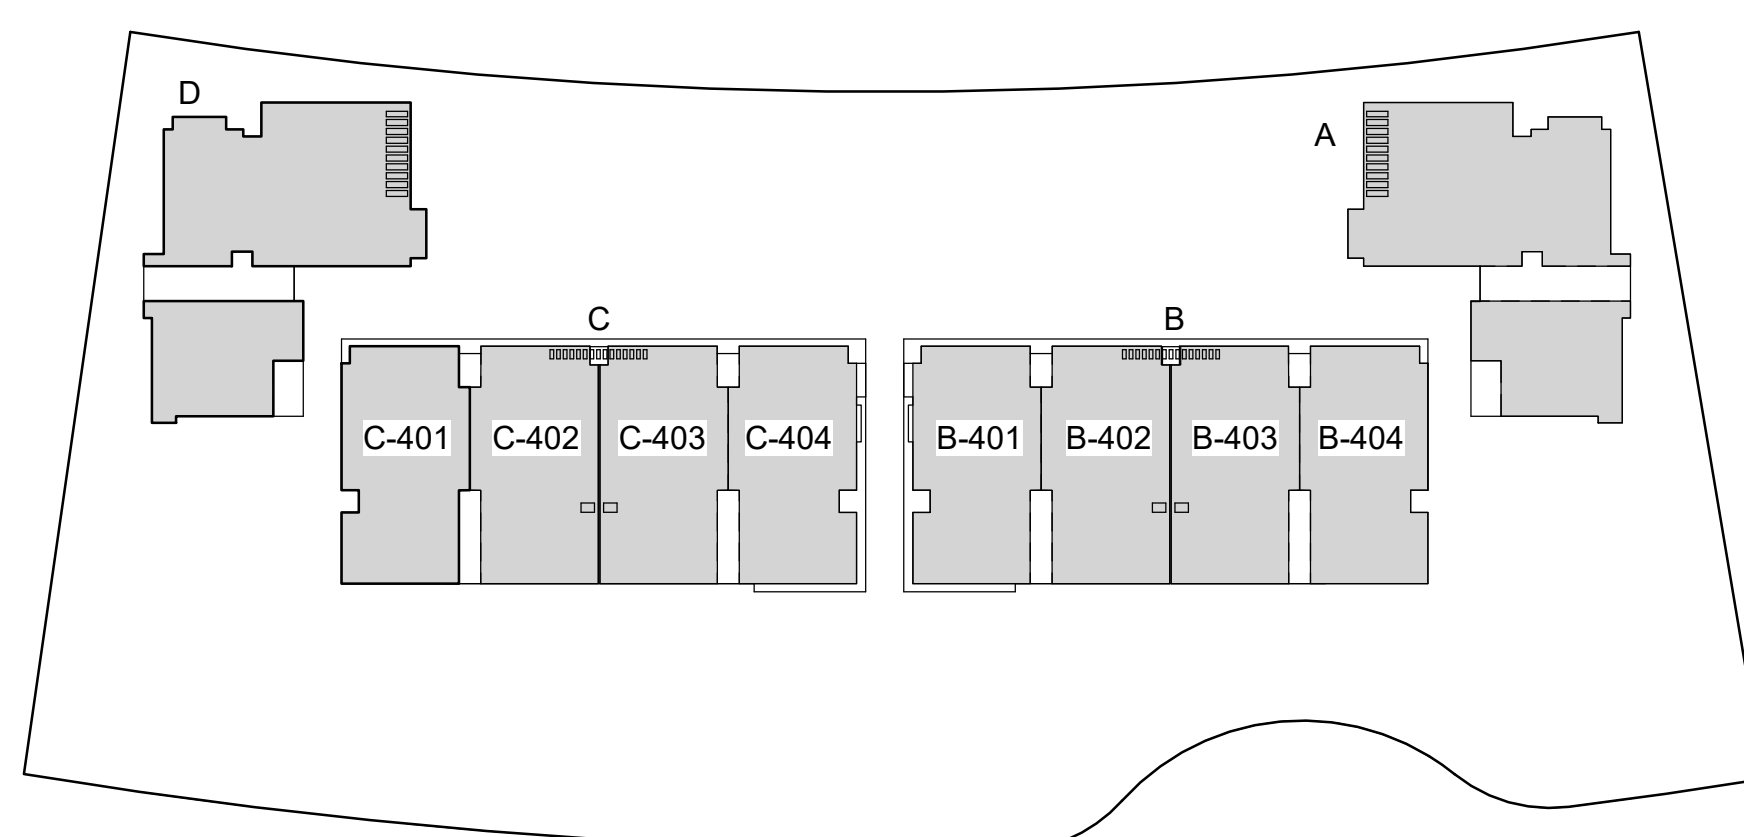

LOCALIZADOR AZOTEA - FASE I
ESC 1: 20

PROYECTO DE:

NOVAL

Av. Alemania esq. El Dorado. Plaza Coral Village,
Bávaro, La Altagracia, 23301. Rep. Dom.

BAVARO, PUNTA
CANA