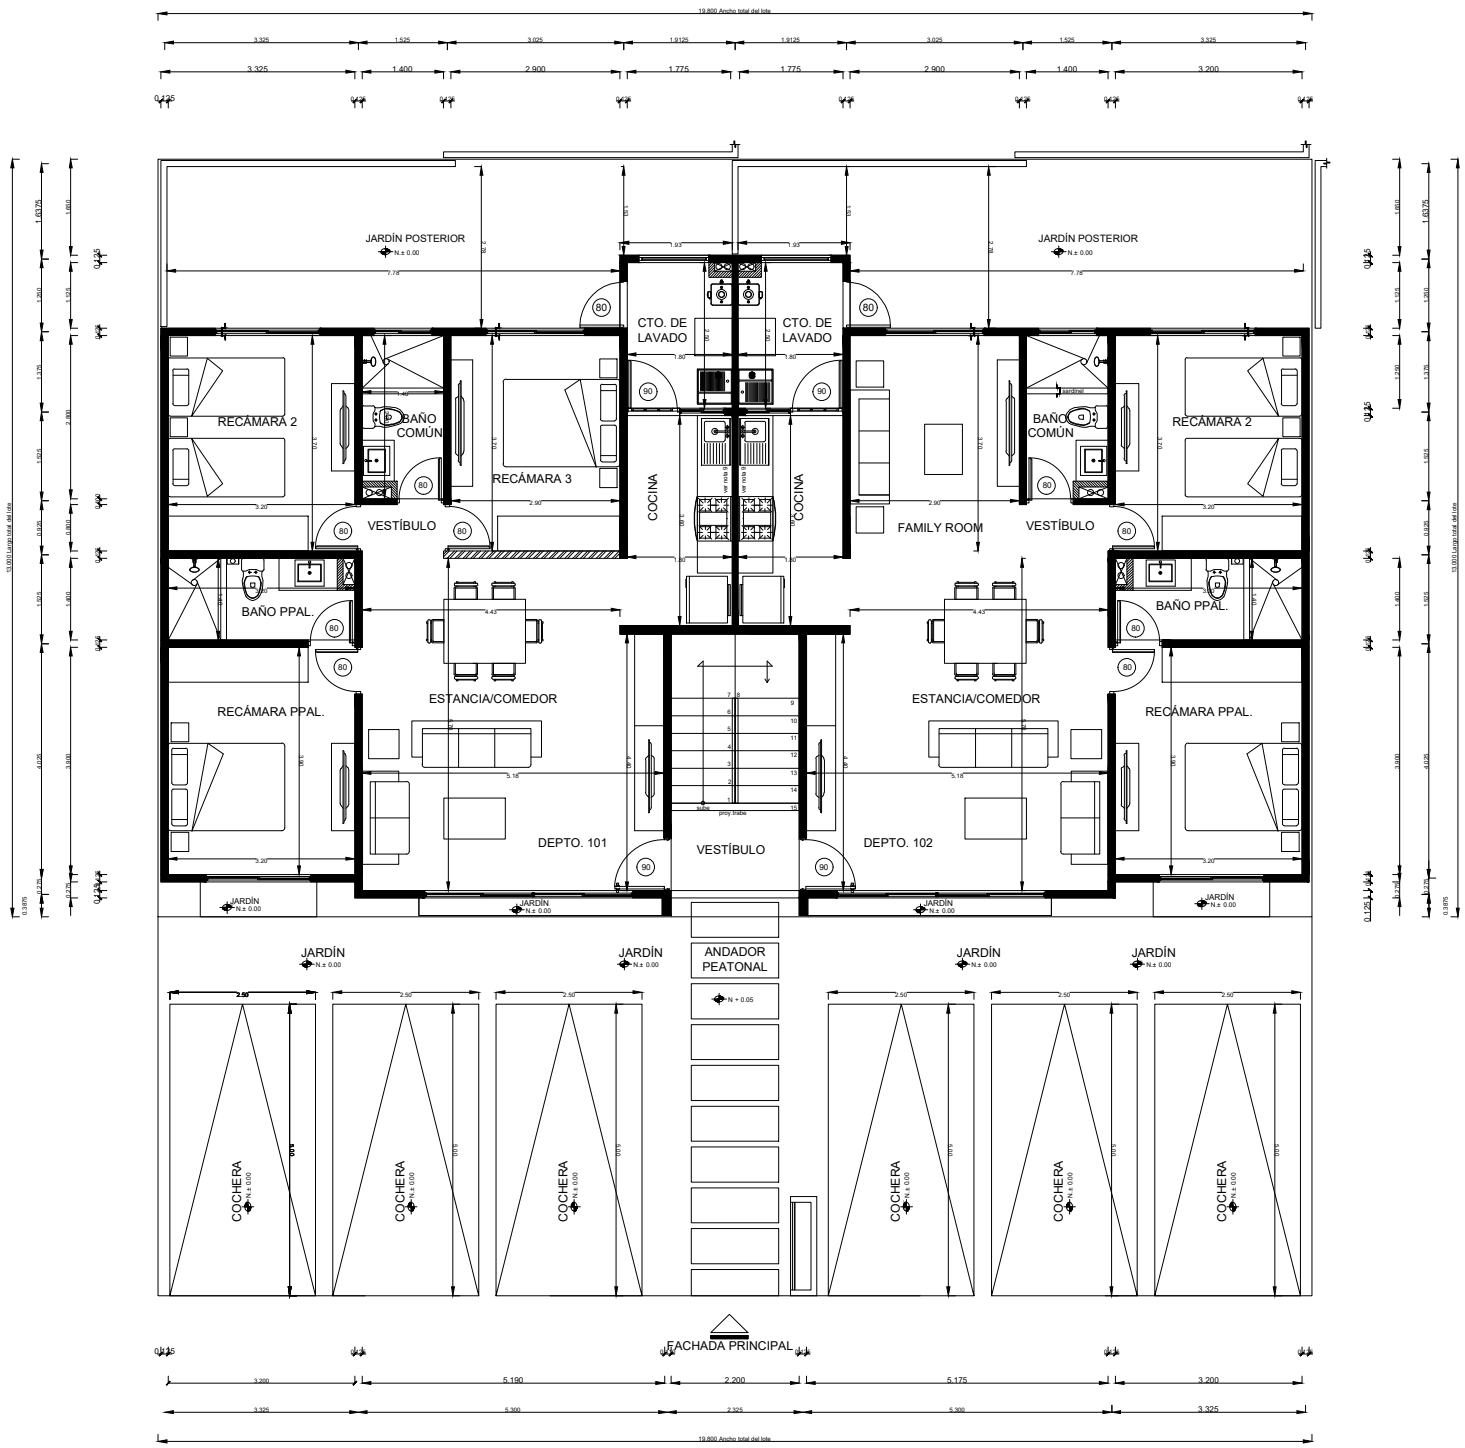
JARDÍN POSTERIOR
CTO. DE LAVADO
CTO. DE LAVADO
RECÁMARA 2
BAÑO COMÚN
RECÁMARA 3
COCINA
COCINA
FAMILY ROOM
VESTÍBULO
VESTÍBULO
BAÑO PPAL.
ESTANCIA/COMEDOR
ESTANCIA/COMEDOR
RECÁMARA PPAL.
DEPTO. 101
DEPTO. 102
JARDÍN
ANDADOR PEATONAL
COCHERA
FACHADA PRINCIPAL

NIVEL 1 (PB)