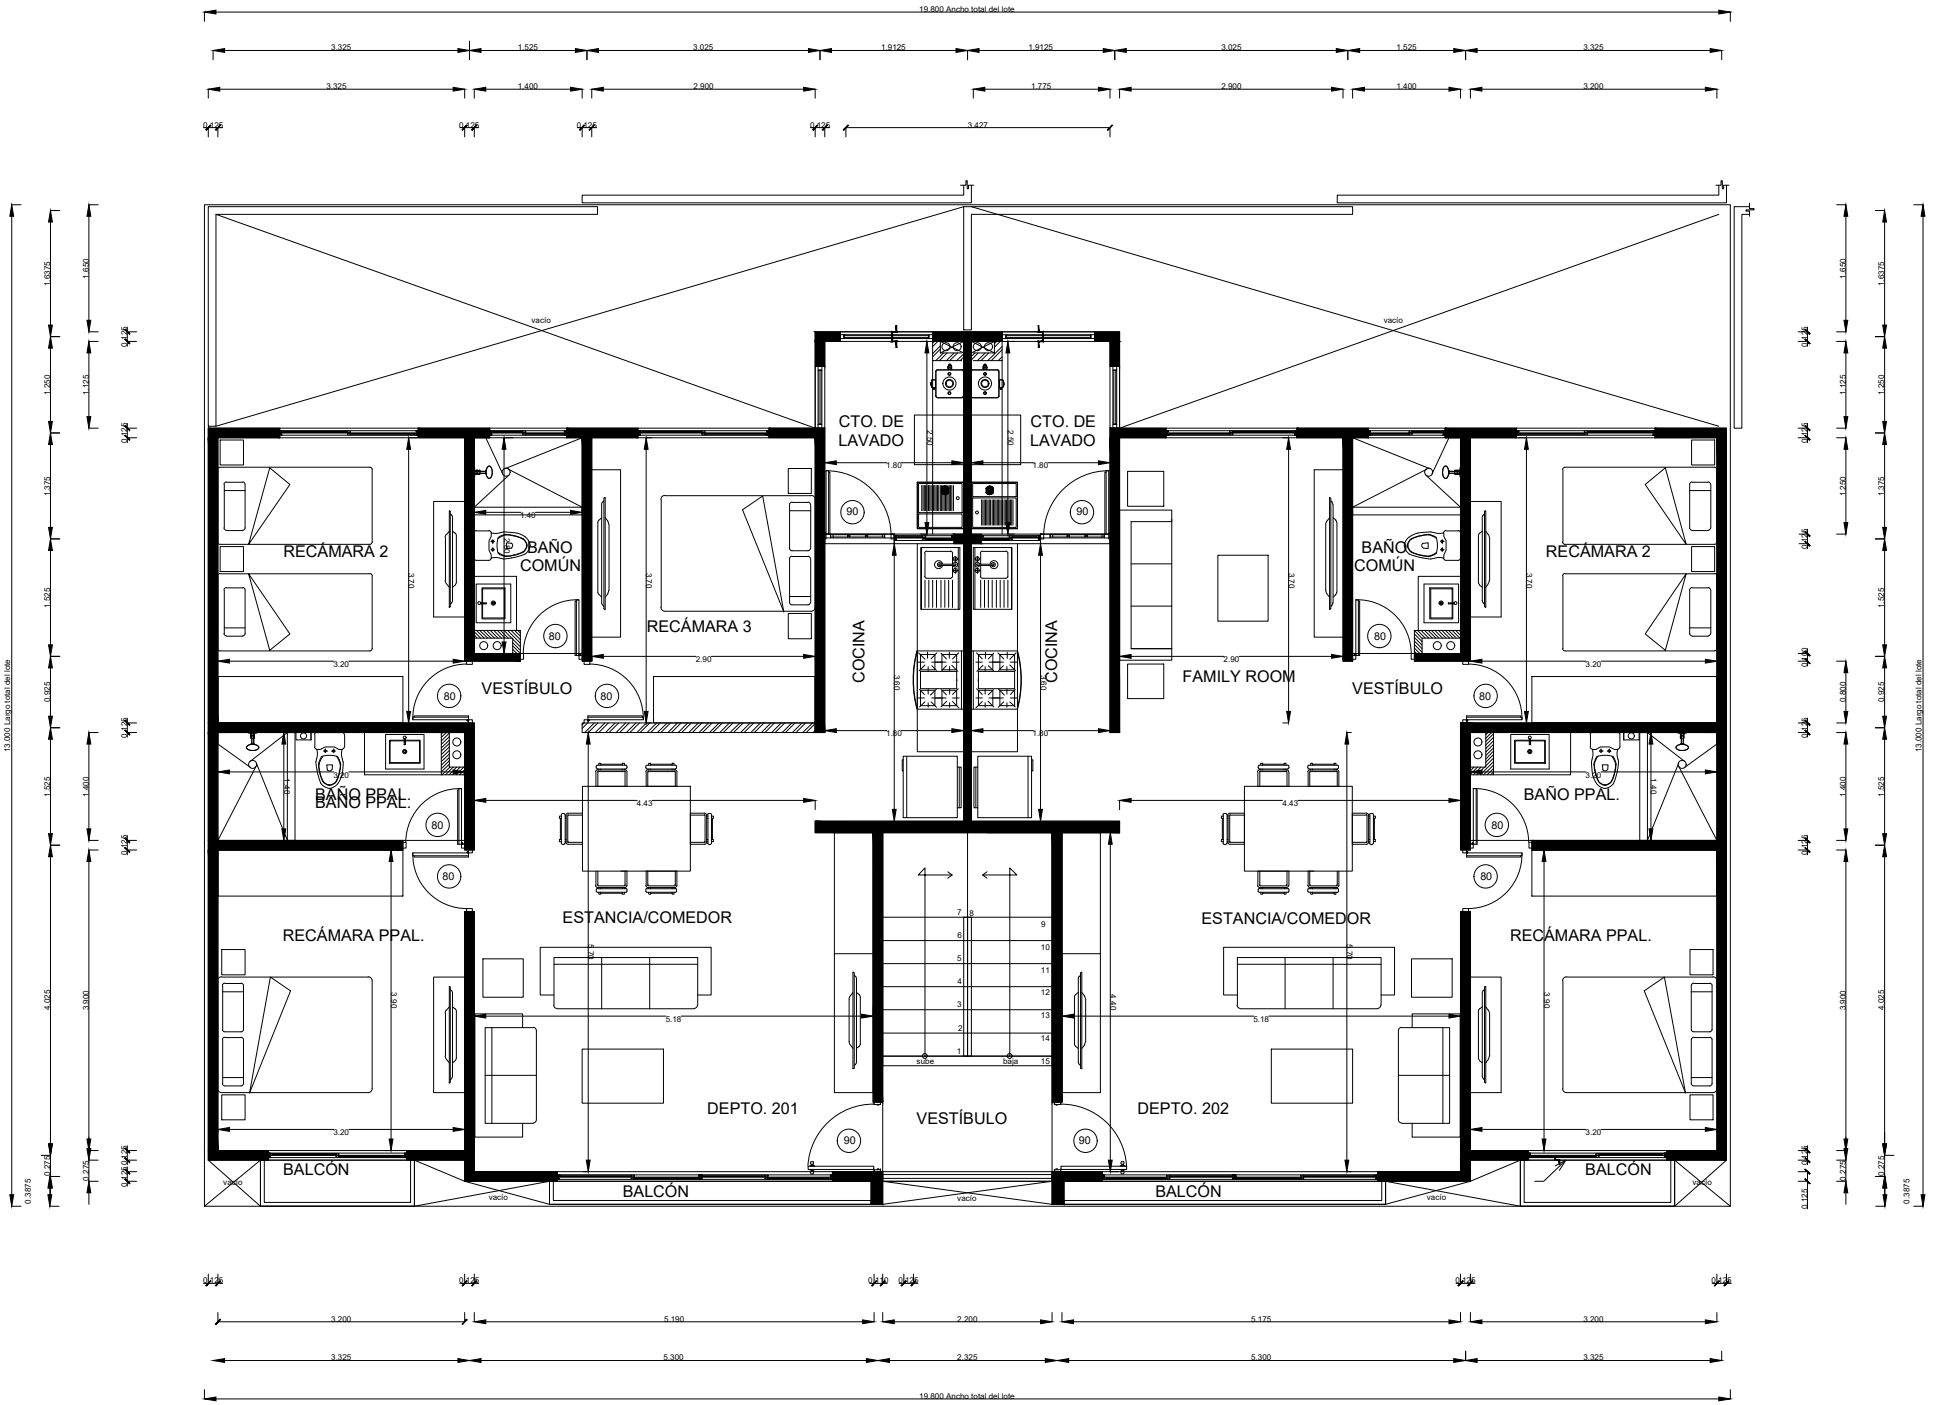

PLANTA NIVEL 2