
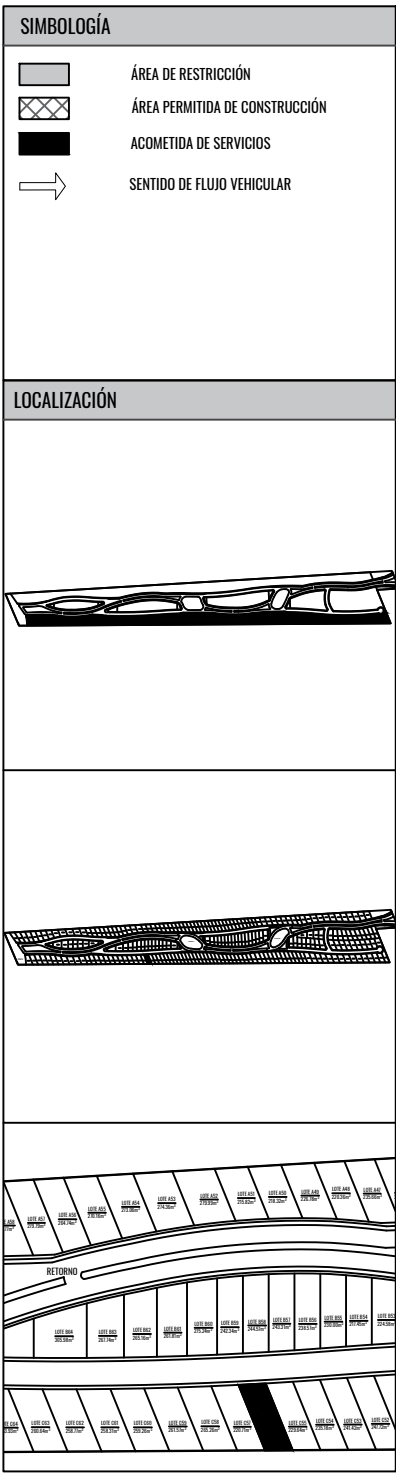


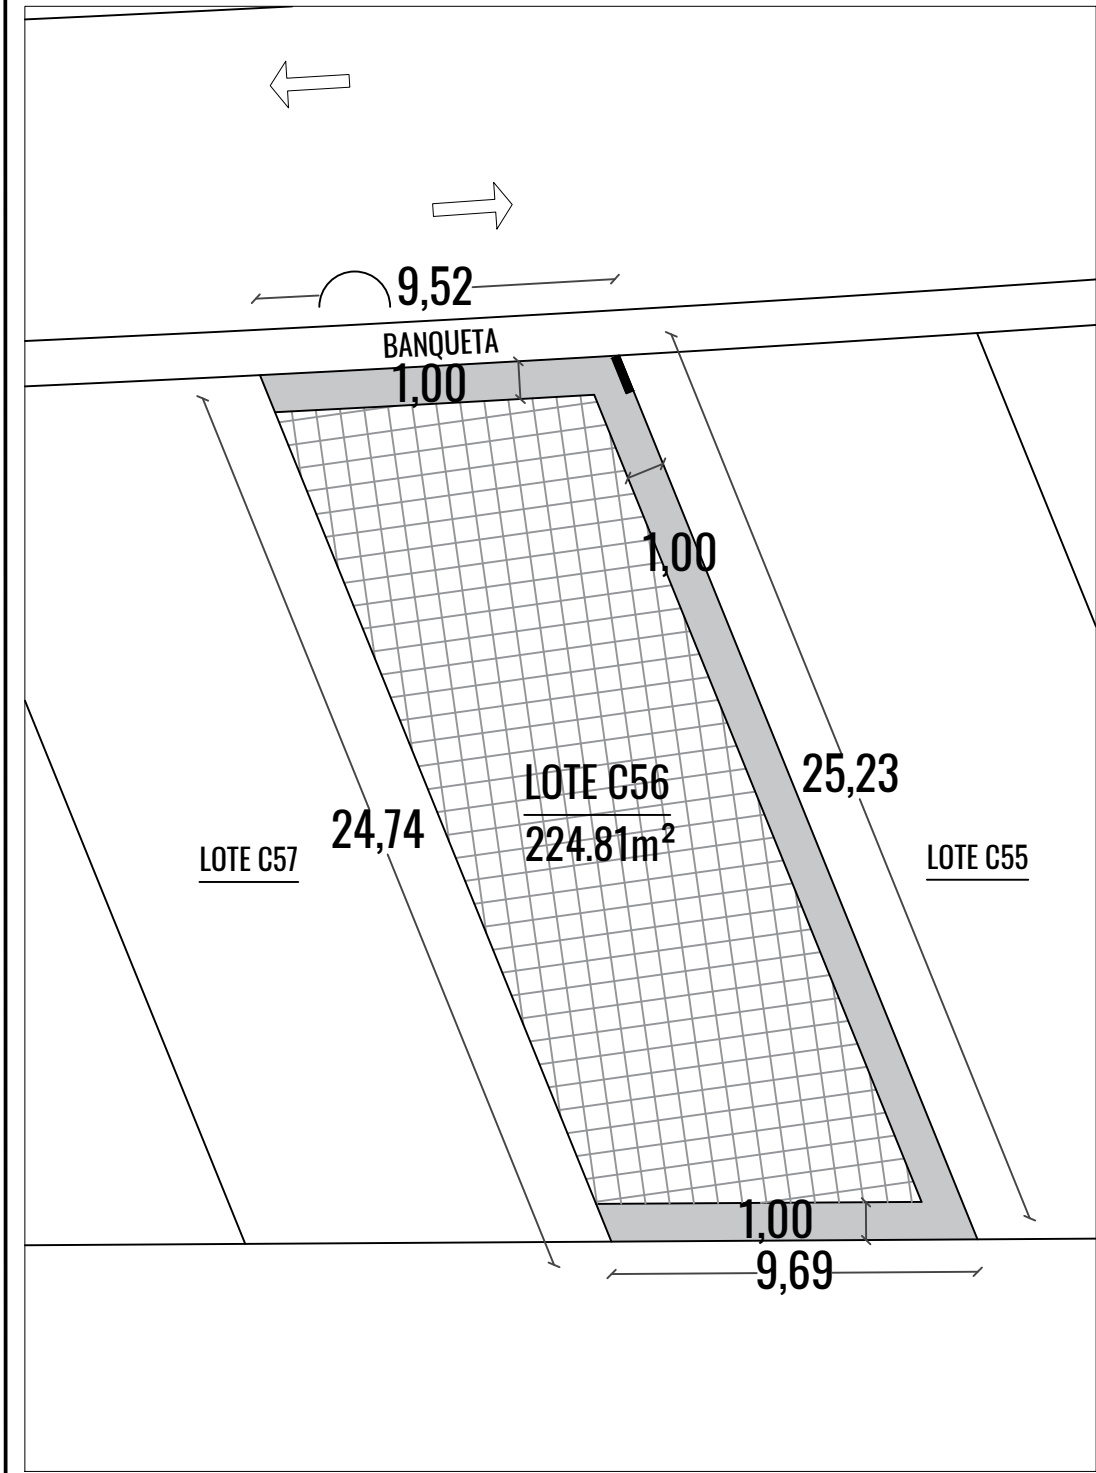

DATOS GENERALES	
LOTE:	C56
PRIVADA:	SINNAN KAI
USO:	UNIFAMILIAR
SUPERFICIE:	224.81 m2
ORIENTACIÓN	

OBSERVACIONES	
RESTRICCIONES	
ALTURA MÁXIMA	8.0m
CONSTRUCCIÓN FRONTAL	1.0m
CONSTRUCCIÓN LATERAL (LADO ESTE)	1.0m
CONSTRUCCIÓN POSTERIOR	1.0m
VOLADOS / ALEROS FRONTALES	0.0m
CDS MÁXIMO	70%
CUS MÁXIMO	90%

SINAN-KAI
VIVE EN ARMONÍA

ESQUEMA DE REGLAMENTACIÓN

ESCALA:	1:200
PRIVADA:	SINNAN KAI
LOTE:	C56