

○ ACCESO PRINCIPAL  
ESC: 1:200

○ UBICACION ACCESO PRINCIPAL  
ESC: 1:2400

Fecha	Observaciones	ESCALA
January 9, 2022	plan revision X	1:50

UBICACION ACCESO PRINCIPAL

A2.1

Fecha de Documento:  
January 9, 2022  
Fase de Documento:  
Diseño Ejecutivo

# PROYECTO ATALIA

## PLAZA COMERCIAL

PROPIETARIOS: SR. DANIEL CORDERO  
SR. OSCAR ÁVILA

Area Terreno: 3100.00 m<sup>2</sup>  
Area Construccion: 3100.00 m<sup>2</sup>



República Dominicana




Bavaro, Punta Cana.  
Higüey, Rep. Dom.  
cel: (849) 404-2958  
tel: (809) 843-2166  
www.asaelmunozarquitectura.com






○ ELEVACION FRONTAL  
ESC: 1:130

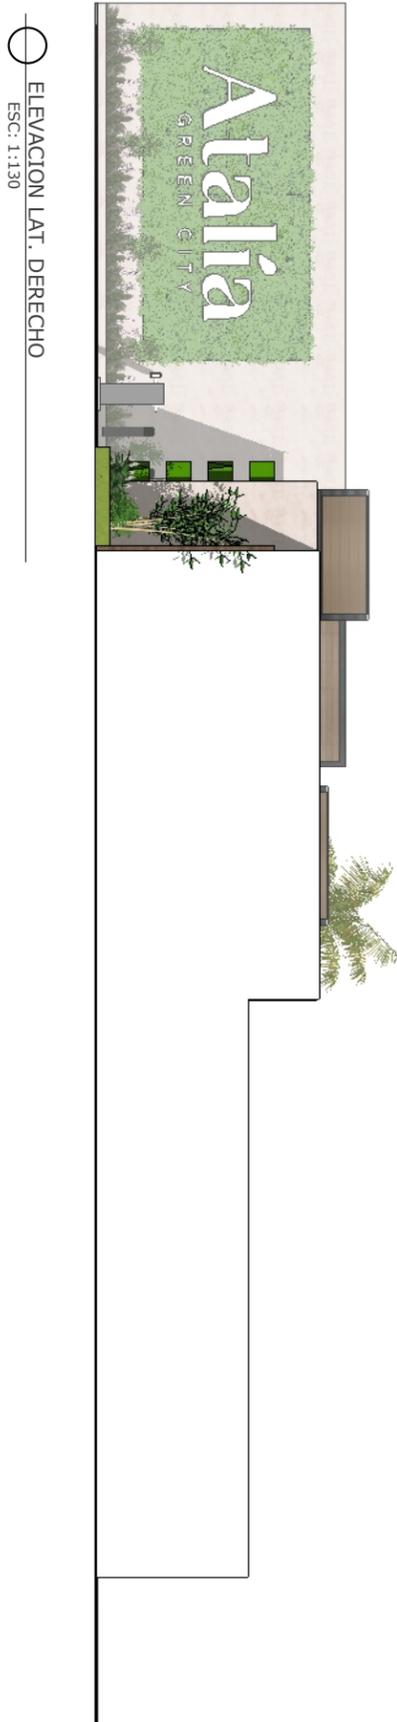

○ ELEVACION LAT. DERECHO  
ESC: 1:130

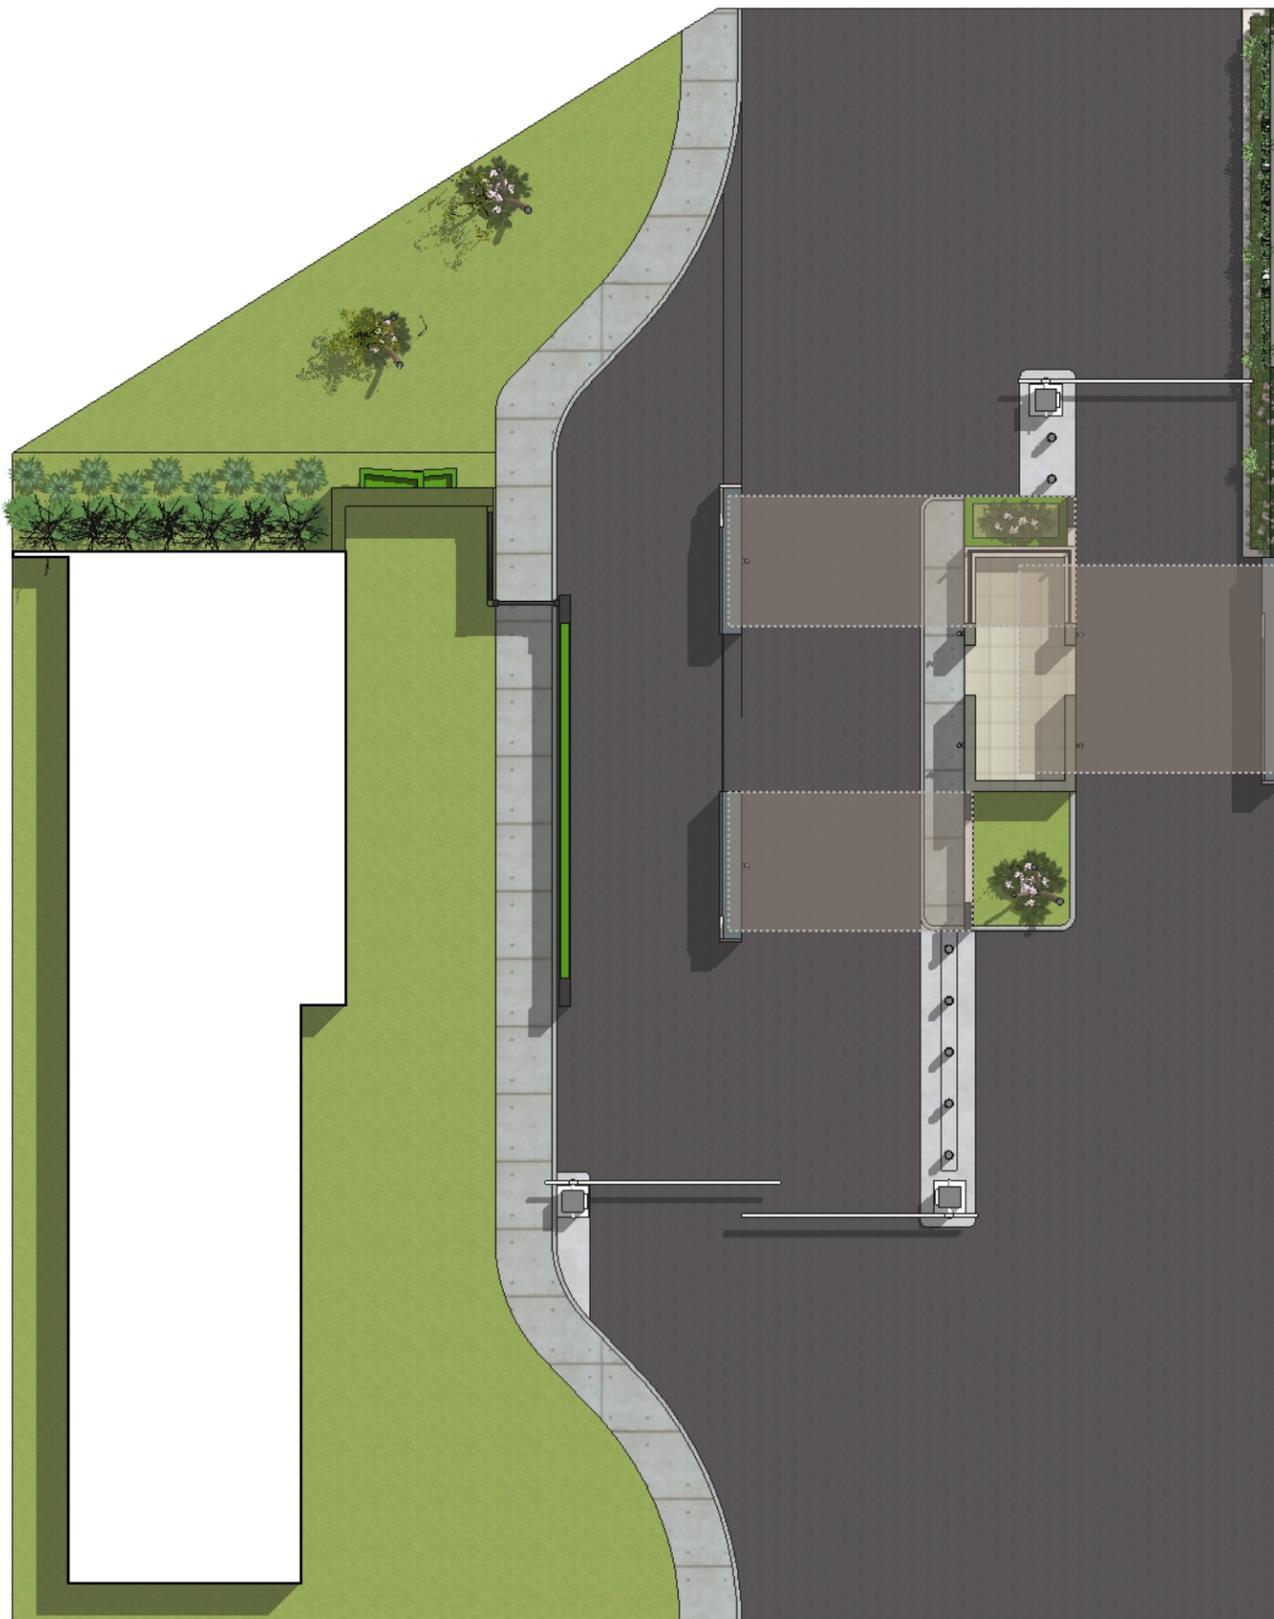

○ PLANTA ARQUITECTONICA DIMENSIONADA  
ESC: 1:130



○ ELEVACION PROSTERIOR  
ESC: 1:130

Fecha	Observaciones	ESCALA
January 9, 2022	plan revision X	1:50

ACCESO PRINCIPAL

A2.2

Fecha de Documento:  
January 9, 2022  
Fase de Documento:  
Diseño Ejecutivo

# PROYECTO ATALIA

## PLAZA COMERCIAL

PROPIETARIOS: SR. DANIEL CORDERO  
SR. OSCAR ÁVILA

Area Terreno: 3100.00 m<sup>2</sup>  
Area Construccion: 3100.00 m<sup>2</sup>



República Dominicana



Bavaro, Punta Cana.  
Higüey, Rep. Dom.  
cel: (849) 404-2958  
tel: (809) 843-2166

www.asaelmunozarquitectura.com





○ ISOMETRICAS  
ACCESO PRINCIPAL

Fecha	Observaciones	ESCALA
January 9, 2022	plan revision X	1:50

ISOMETRICAS

A2.3

Fecha de Documento:  
January 9, 2022  
Fase de Documento:  
Diseño Ejecutivo

## PROYECTO ATALIA PLAZA COMERCIAL

PROPIETARIOS: SR. DANIEL CORDERO  
SR. OSCAR ÁVILA

Area Terreno: 3100.00 m<sup>2</sup>  
Area Construccion: 3100.00 m<sup>2</sup>

**Atalía**  
GREEN CITY

República Dominicana



Bavaro, Punta Cana.  
Higüey, Rep. Dom.  
cel: (849) 404-2958  
tel: (809) 843-2166  
www.asaelmunozarquitectura.com

