


UBICACION AREA DE JUEGOS
ESC: 1:2400

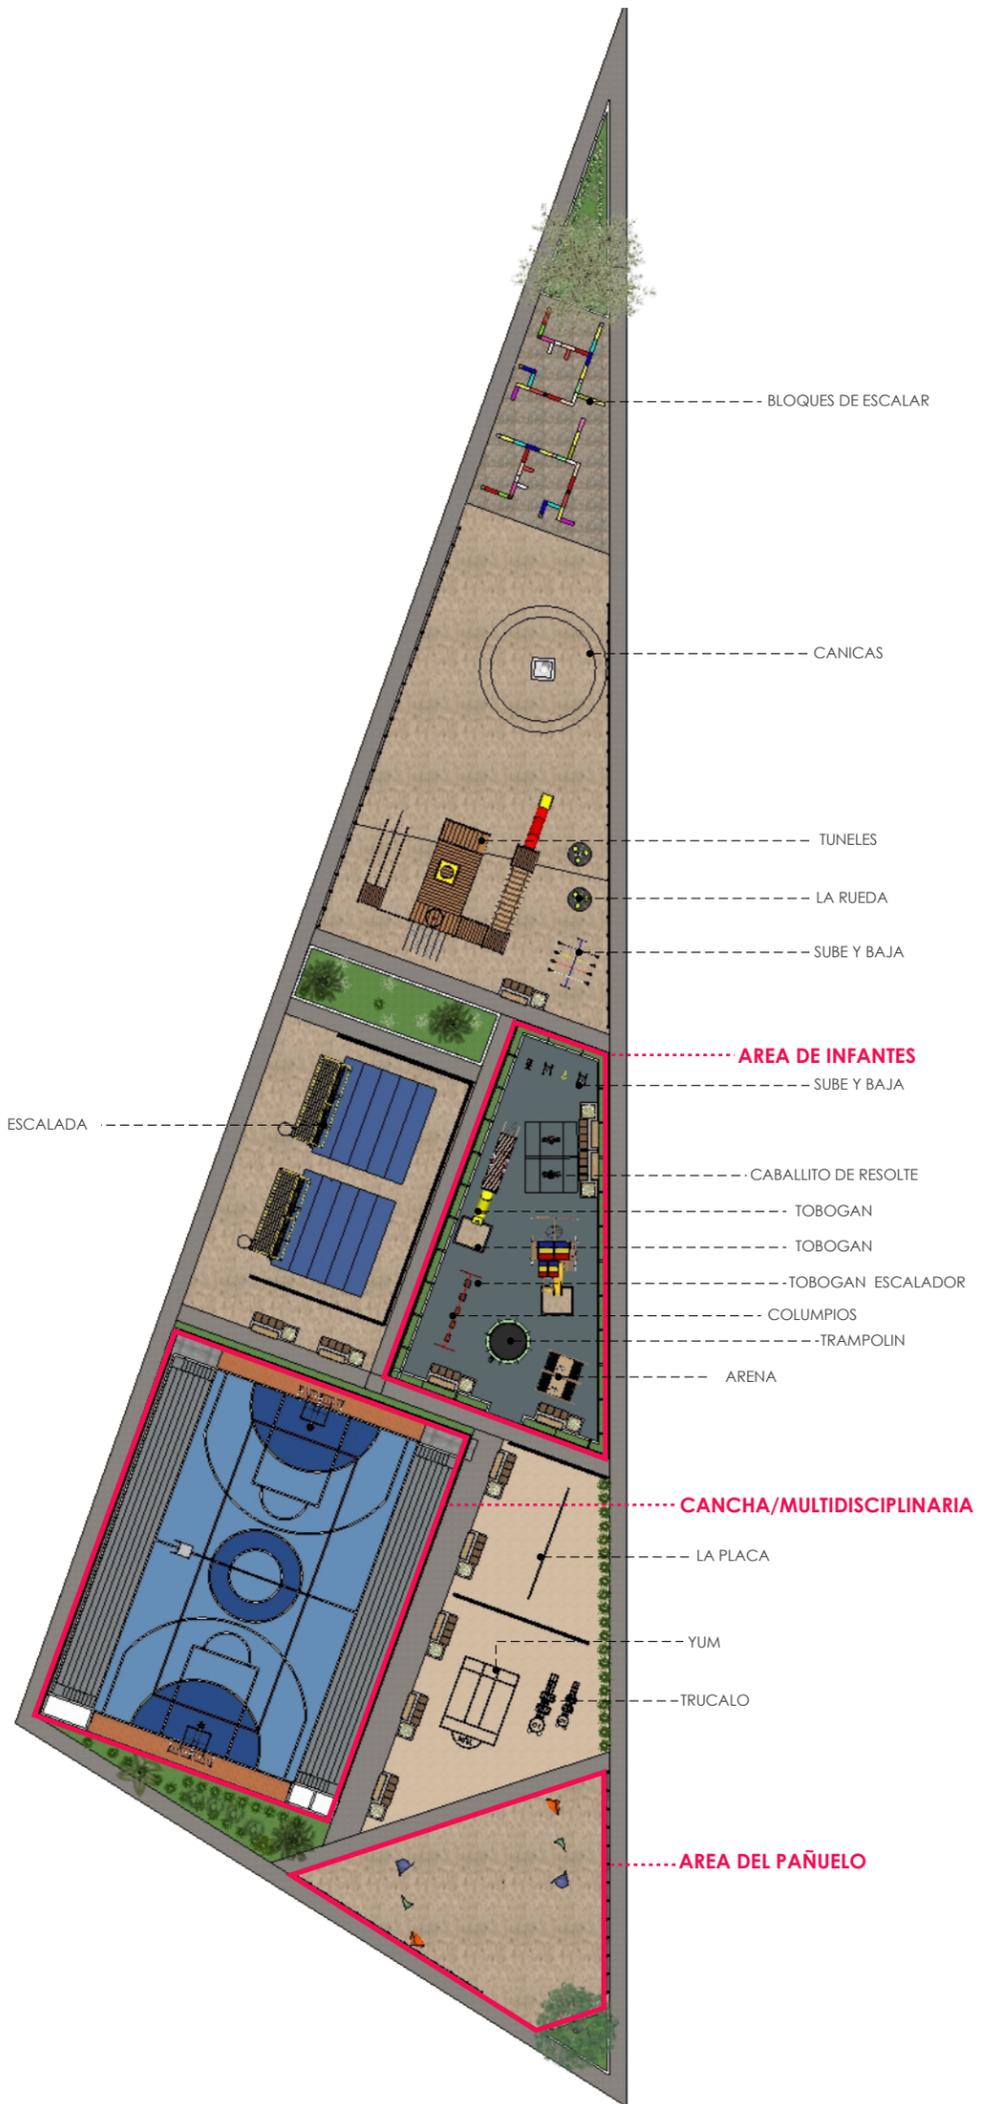

AREA DE JUEGOS
ESC: 1:500

Fecha	Observaciones	ESCALA
January 8, 2022	plan revision X	1:50

UBICACION AREA DE JUEGOS
A2.1

Fecha de Documento:
January 8, 2022
Fase de Documento:
Diseño Ejecutivo

PROYECTO ATALIA

PLAZA COMERCIAL

PROPIETARIOS: SR. DANIEL CORDERO
SR. OSCAR ÁVILA

Area Terreno: 3100.00 m²
Area Construcción: 3100.00 m²




República Dominicana



Bavaro, Punta Cana.
Higüey, Rep. Dom.
cel: (849) 404-2958
tel: (809) 843-2166
www.asaelmunozarquitectura.com



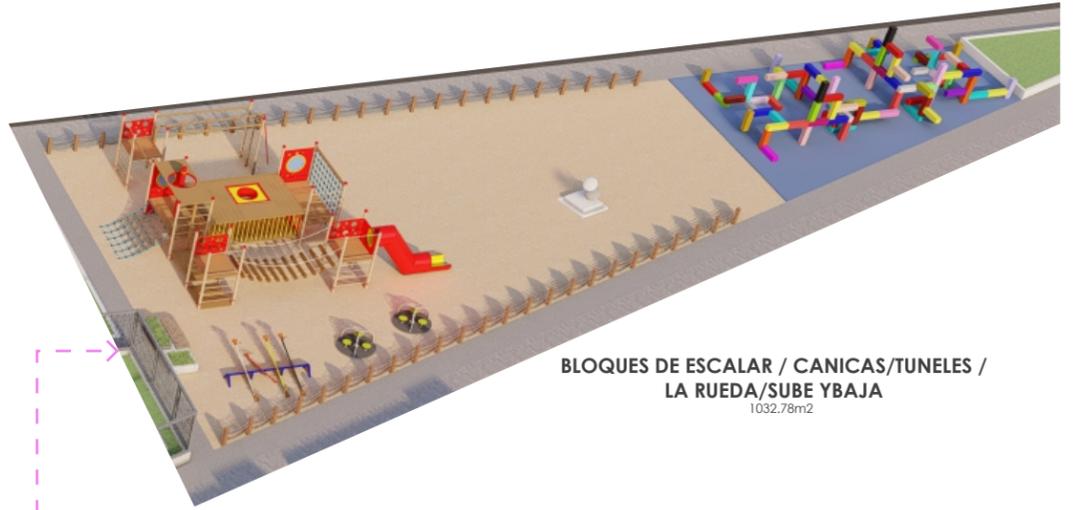

BLOQUES DE ESCALAR / CANICAS/TUNELES / LA RUEDA/SUBE YBAJA
1032.78m²




AREA DE INFANTES
246.00m²



YUM / TRUCALO/ LA PLACA
277.85m²




CANCHA/MULTIDISCIPLINARIA
609.10m²

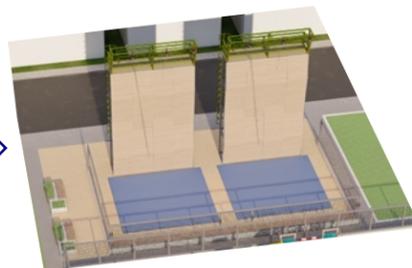

ESCALADA
298.48m²



AREA DEL PAÑUELO
223.20m²

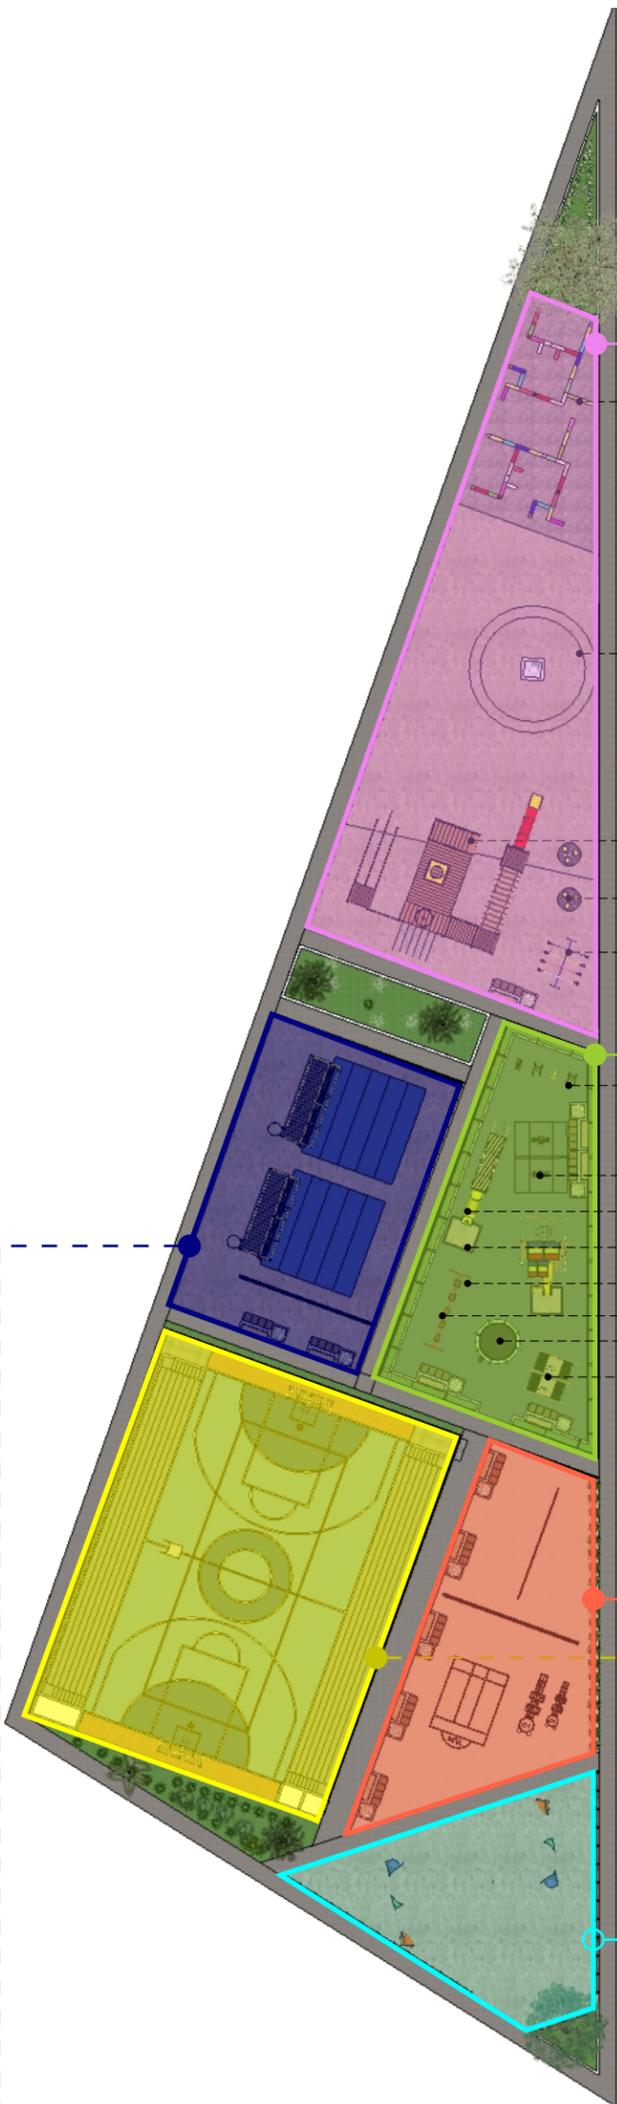

- BLOQUES DE ESCALAR
- CANICAS
- TUNELES
- LA RUEDA
- SUBE Y BAJA
- SUBE Y BAJA
- CABALLITO DE RESOLTE
- TOBOGAN
- TOBOGAN
- TOBOGAN ESCALADOR
- COLUMPIOS
- TRAMPOLIN
- ARENA

○ AREAS DE JUEGOS
ESC: 1:500

Fecha	Observaciones	ESCALA
January 8, 2022	plan revision X	1:50

AREAS DE JUEGOS

A2.2

Fecha de Documento:
January 8, 2022
Fase de Documento:
Diseño Ejecutivo

PROYECTO ATALIA

PLAZA COMERCIAL

PROPIETARIOS: **SR. DANIEL CORDERO**
SR. OSCAR ÁVILA

Area Terreno: 3100.00 m²
Area Construcción: 3100.00 m²




República Dominicana



Bavaro, Punta Cana.
Higüey, Rep. Dom.
cel: (849) 404-2958
tel: (809) 843-2166
www.asaelmunozarquitectura.com



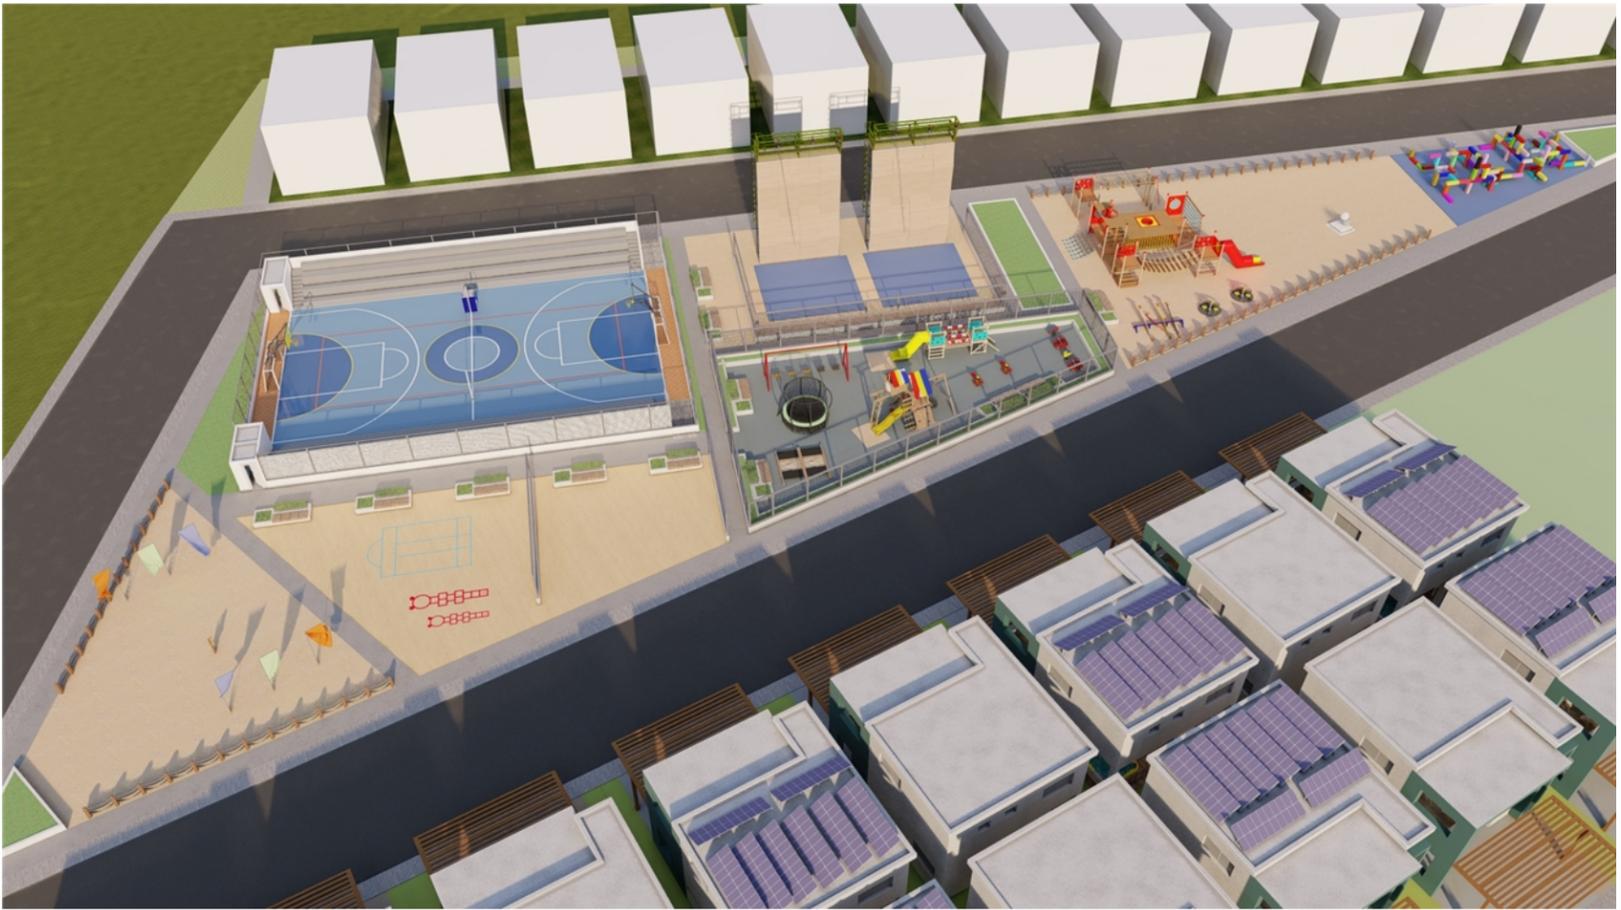

ISOMETRICAS
AREAS DE JUEGOS

Fecha	Observaciones	ESCALA
January 8, 2022	plan revision X	1:50

ISOMETRICAS

A2.3

Fecha de Documento:
January 8, 2022
Fase de Documento:
Diseño Ejecutivo

PROYECTO ATALIA PLAZA COMERCIAL

PROPIETARIOS: SR. DANIEL CORDERO
SR. OSCAR ÁVILA

Area Terreno: 3100.00 m²
Area Construcción: 3100.00 m²

Atalia
GREEN CITY

República Dominicana



Bavaro, Punta Cana.
Higüey, Rep. Dom.
cel: (849) 404-2958
tel: (809) 843-2166
www.asaelmunozarquitectura.com

Asael Muñoz
ARQUITECTURA