

Clave Catastral:
HT-072-006

Dirección:
callejon 4to.
Balcon, Col. Balcon
Las Huertas

Datos Catastrales:
Lote 4 (6,7,12 y
13)
Mza 72 (7)

Delegación:
La Mesa

Fecha:
Enero 2021



P r o y e c t o

PROTOTIPO PEONIA

Propietaria:
MAGALO DESARROLLADORA
INMOBILIARIA, SA DE CV


Director Responsable de Obra:
Ing. Wilberth Fco.
Almanza Yañez
Ced. Est.: 18481-02/09
Ced. Fed.: 5932994
Perito # 2436

Perito Electrico:
Ing. Ramiro
Escobedo Aguilar
Ced. Est.: 021850-02/14
Ced. Profesional: 7942884
Perito # 2657


Contiene:
Plantas
Arquitectonicas y
Localizacion

Escala: Acataciones:
Indicada Metros


Plano #
ARQ01

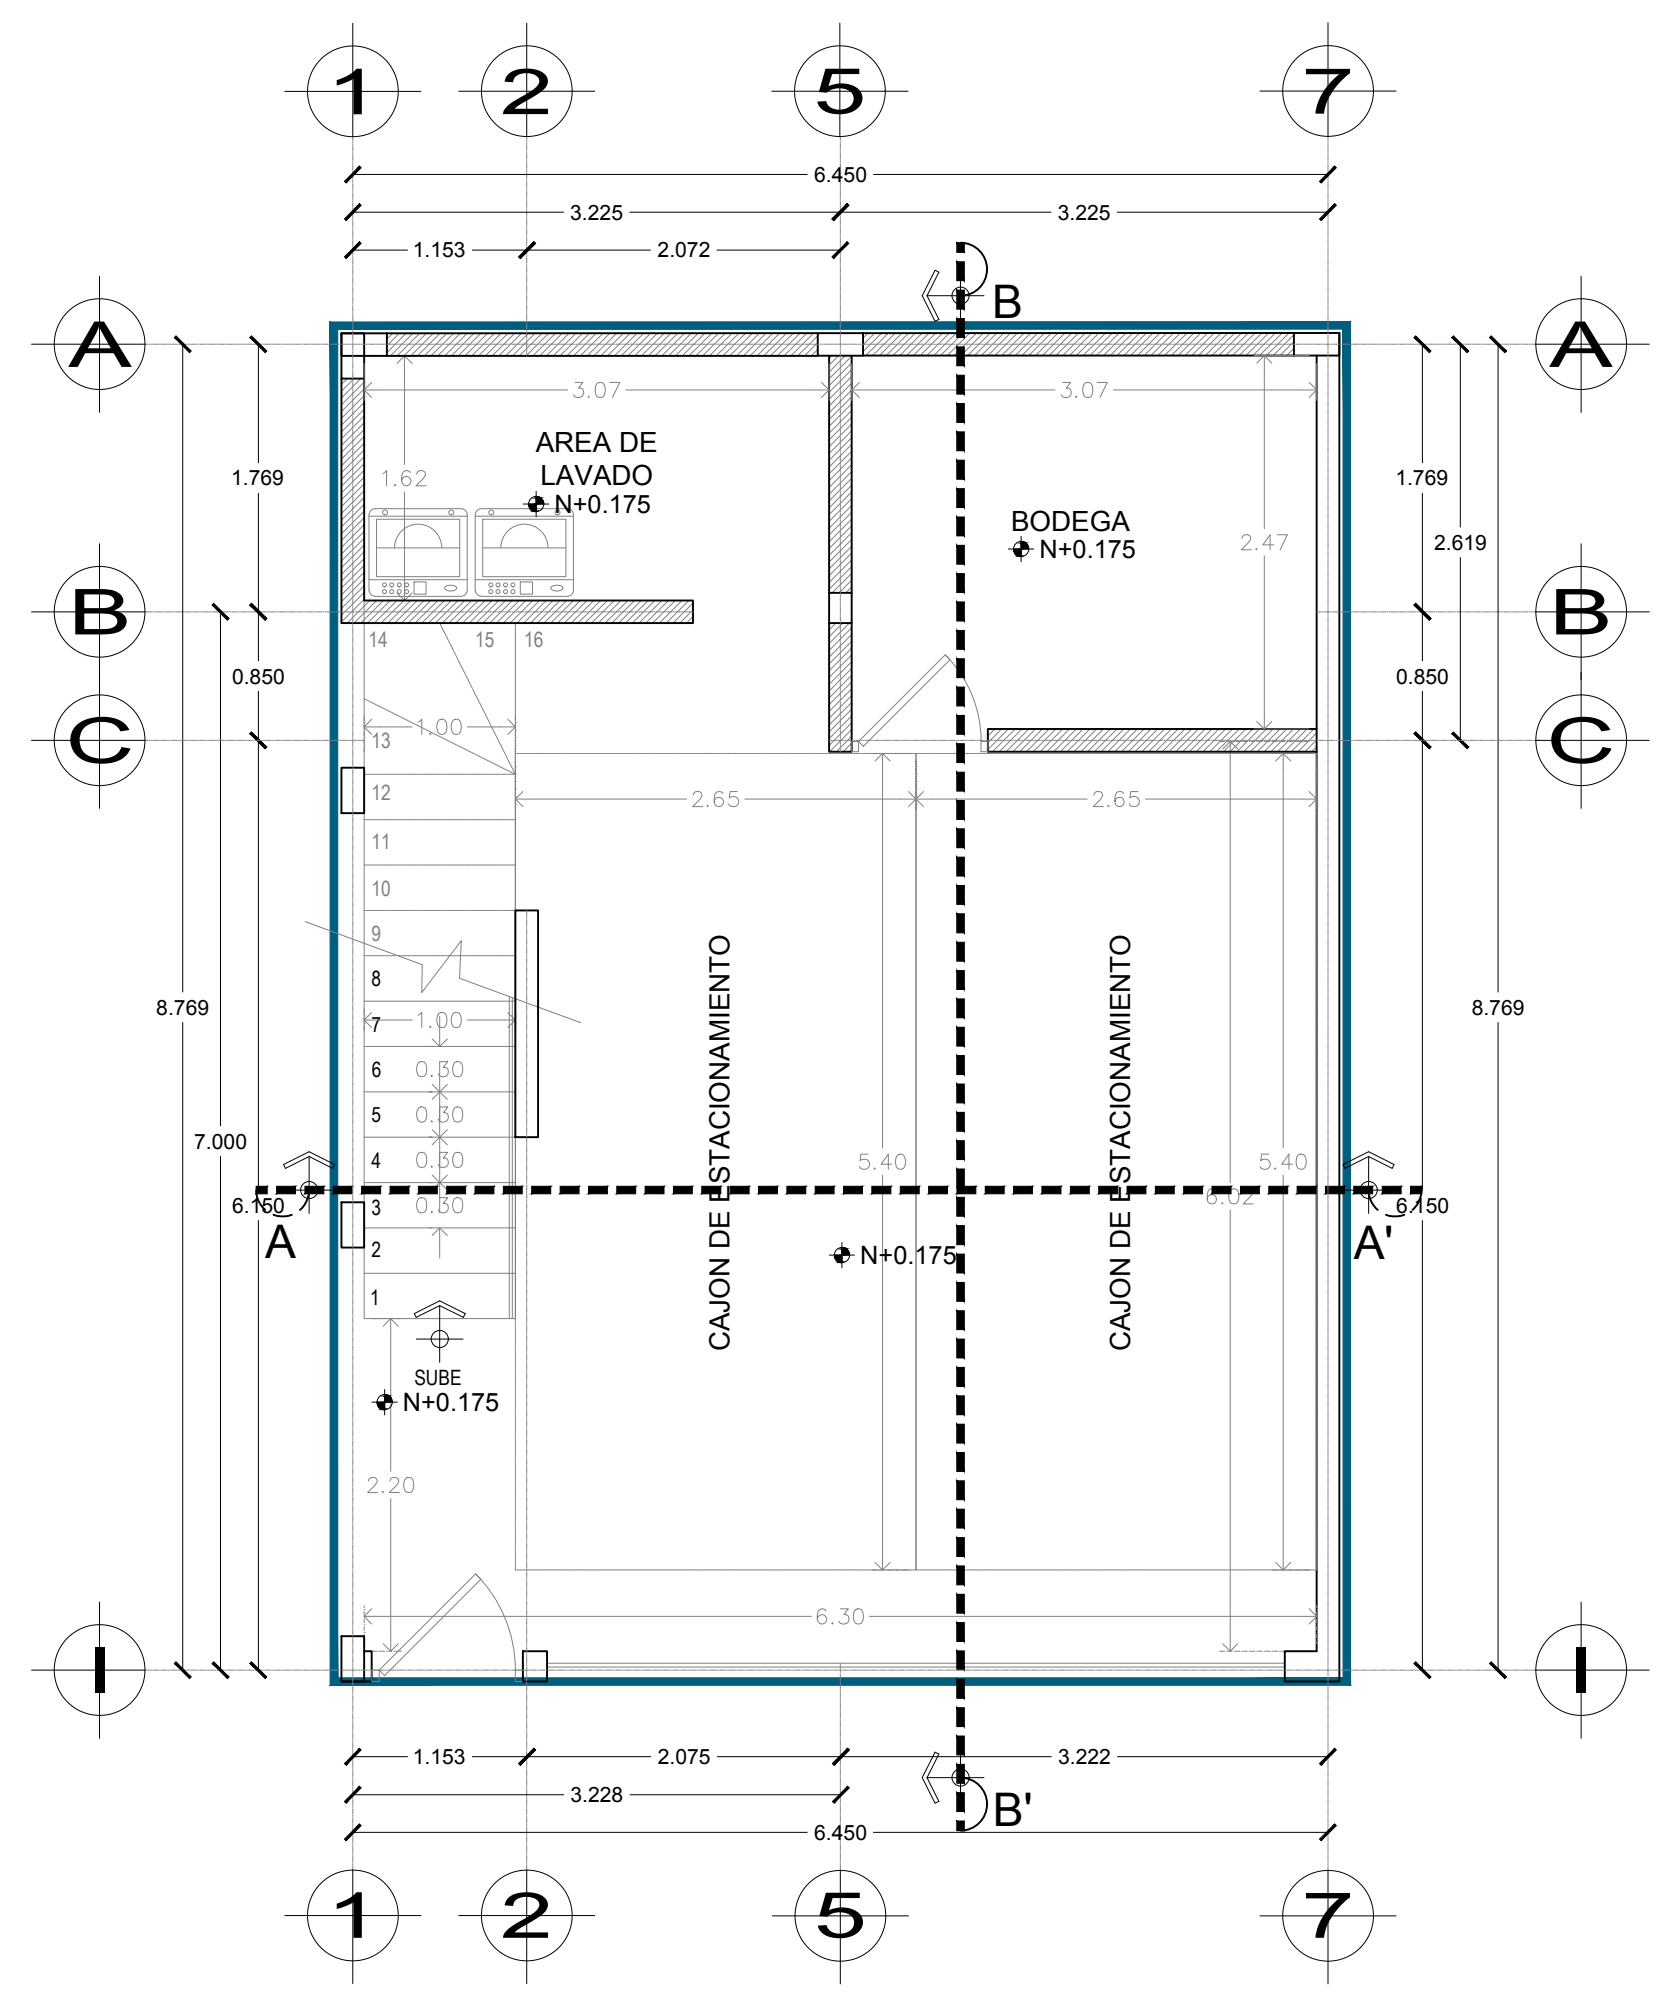


esc. 1:50 PLANTA ARQUITECTONICA
NIVEL 1

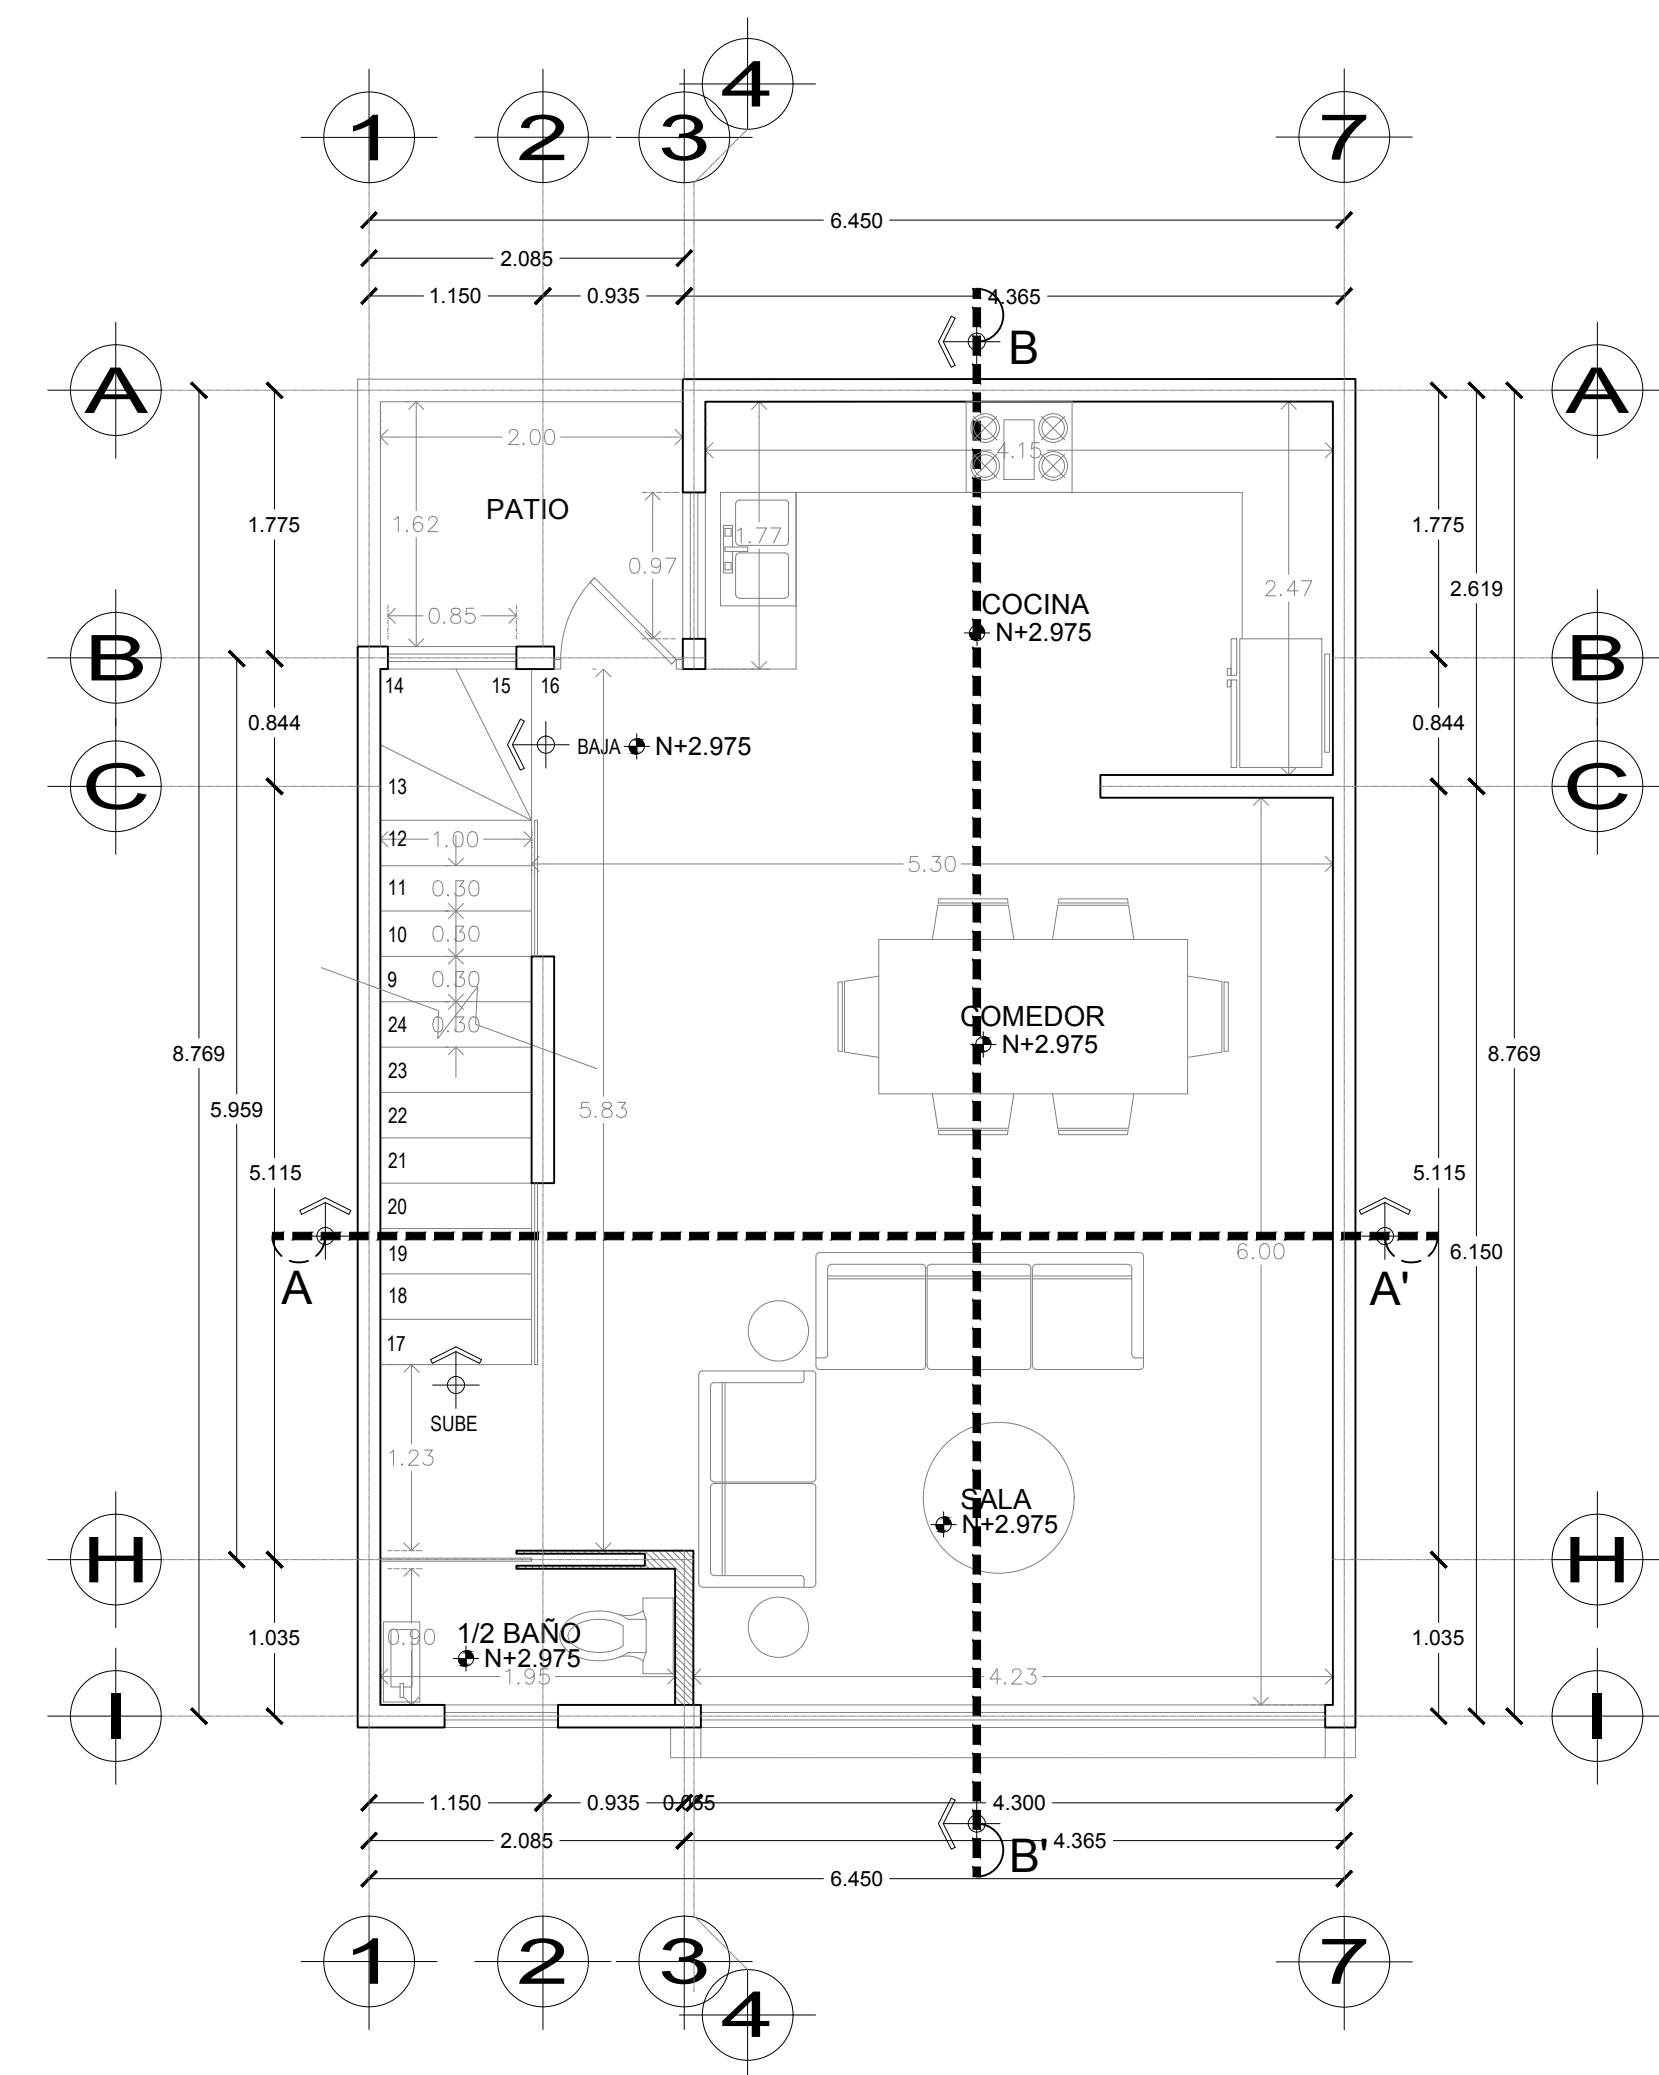


esc. 1:50 PLANTA ARQUITECTONICA
NIVEL 2

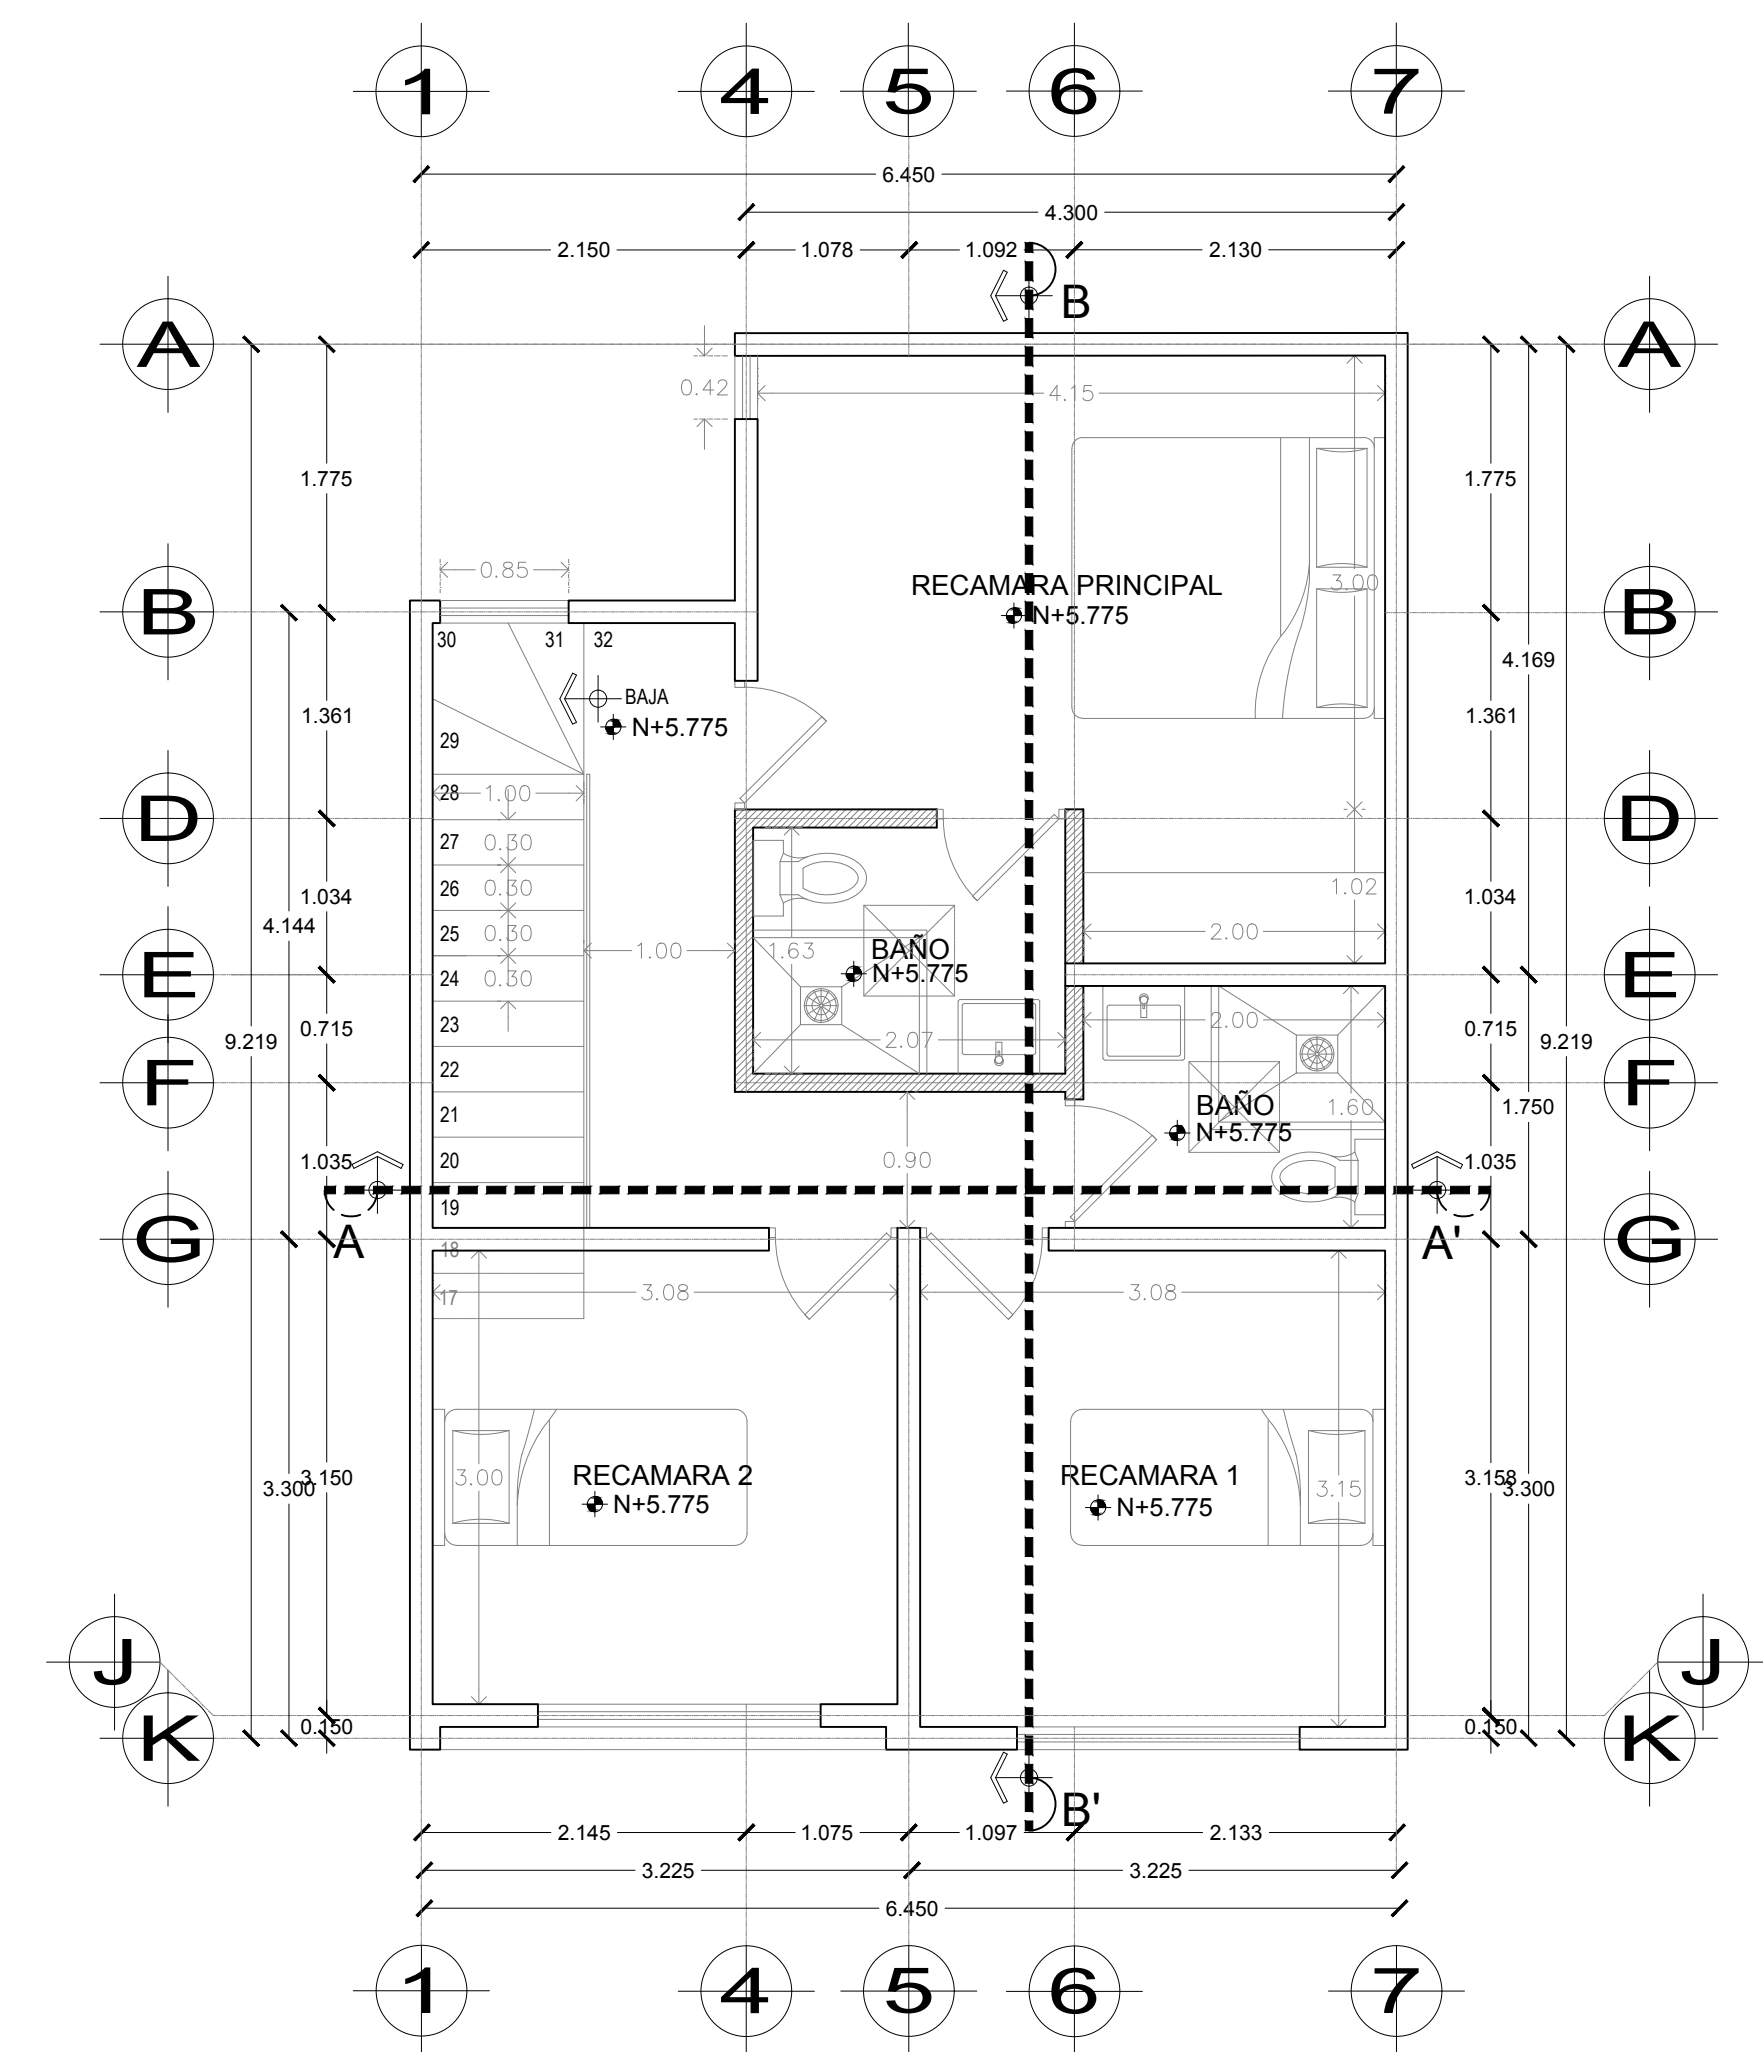

esc. 1:50 PLANTA ARQUITECTONICA
NIVEL 3

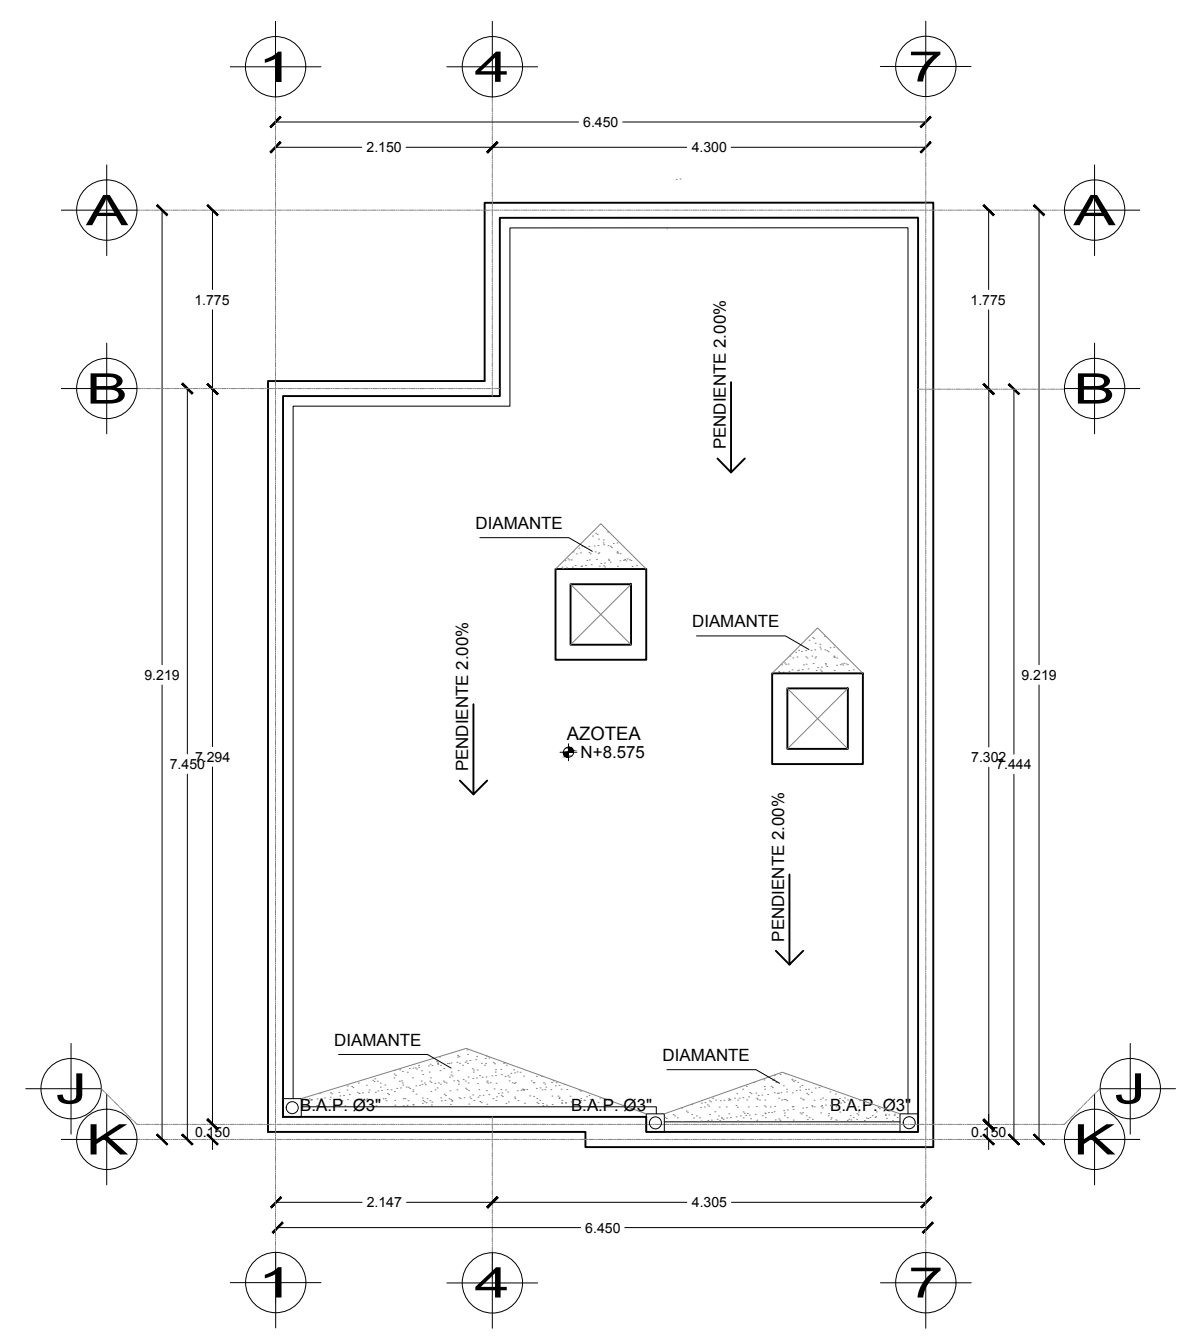

esc. 1:50 PLANTA ARQUITECTONICA
NIVEL AZOTEA

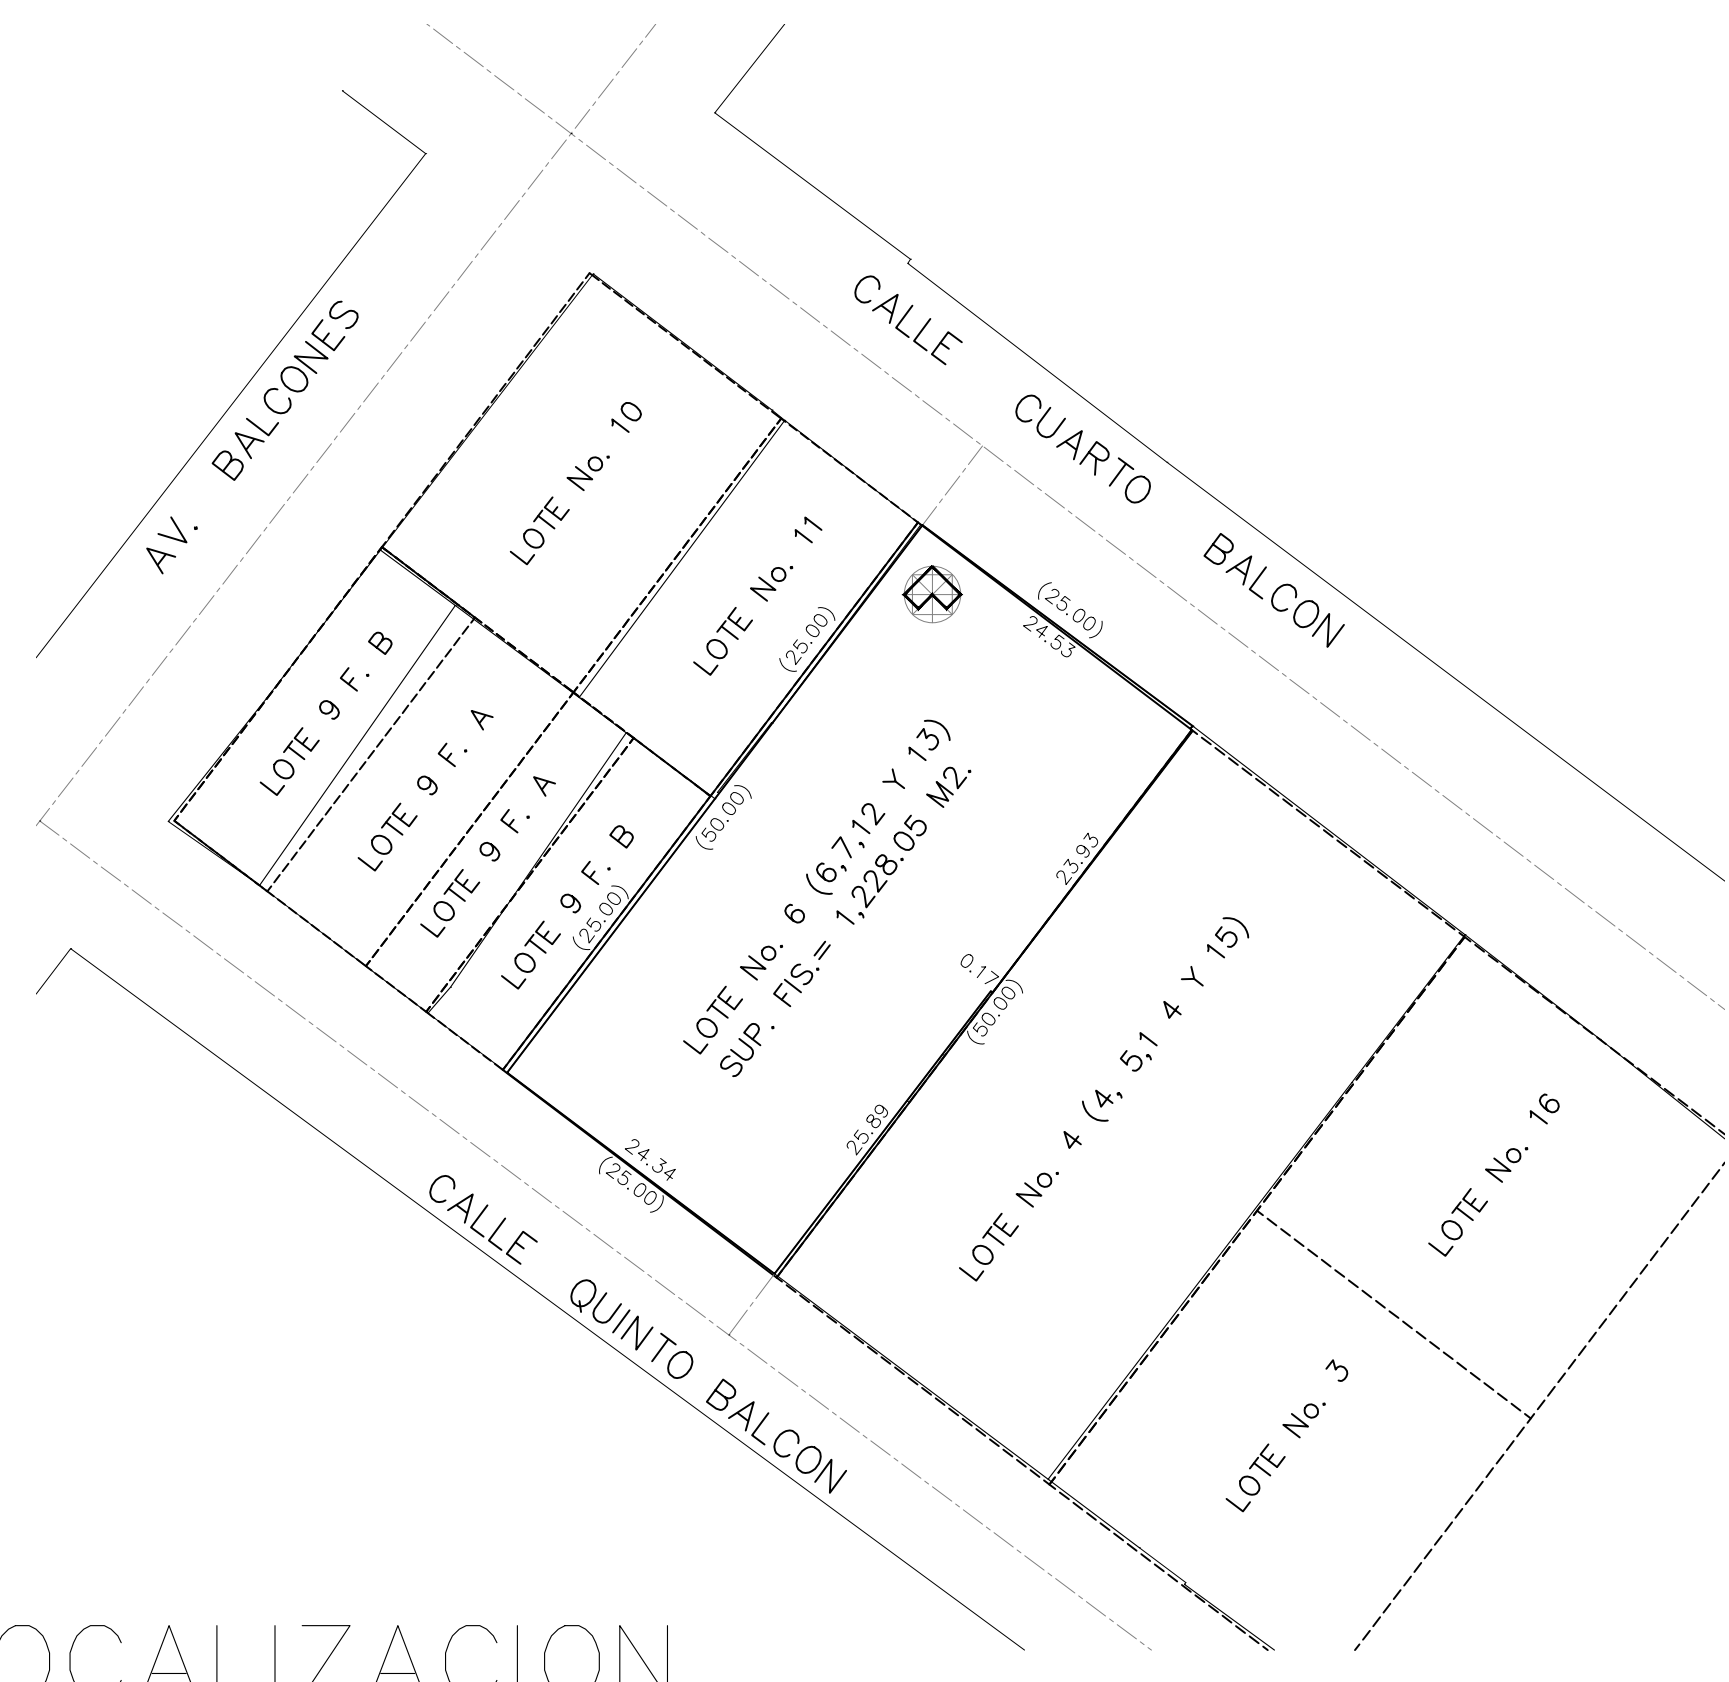

esc. 5E LOCALIZACION

NIVEL 1	58.85 M2
NIVEL 2	50.46 M2
NIVEL 3	53.59 M2
TOTAL	162.90 M2
PATIO	3.80 M2
ROOF DECK	30.78 M2