



FACHADA PRINCIPAL
OPCION 1

esc. 1:50

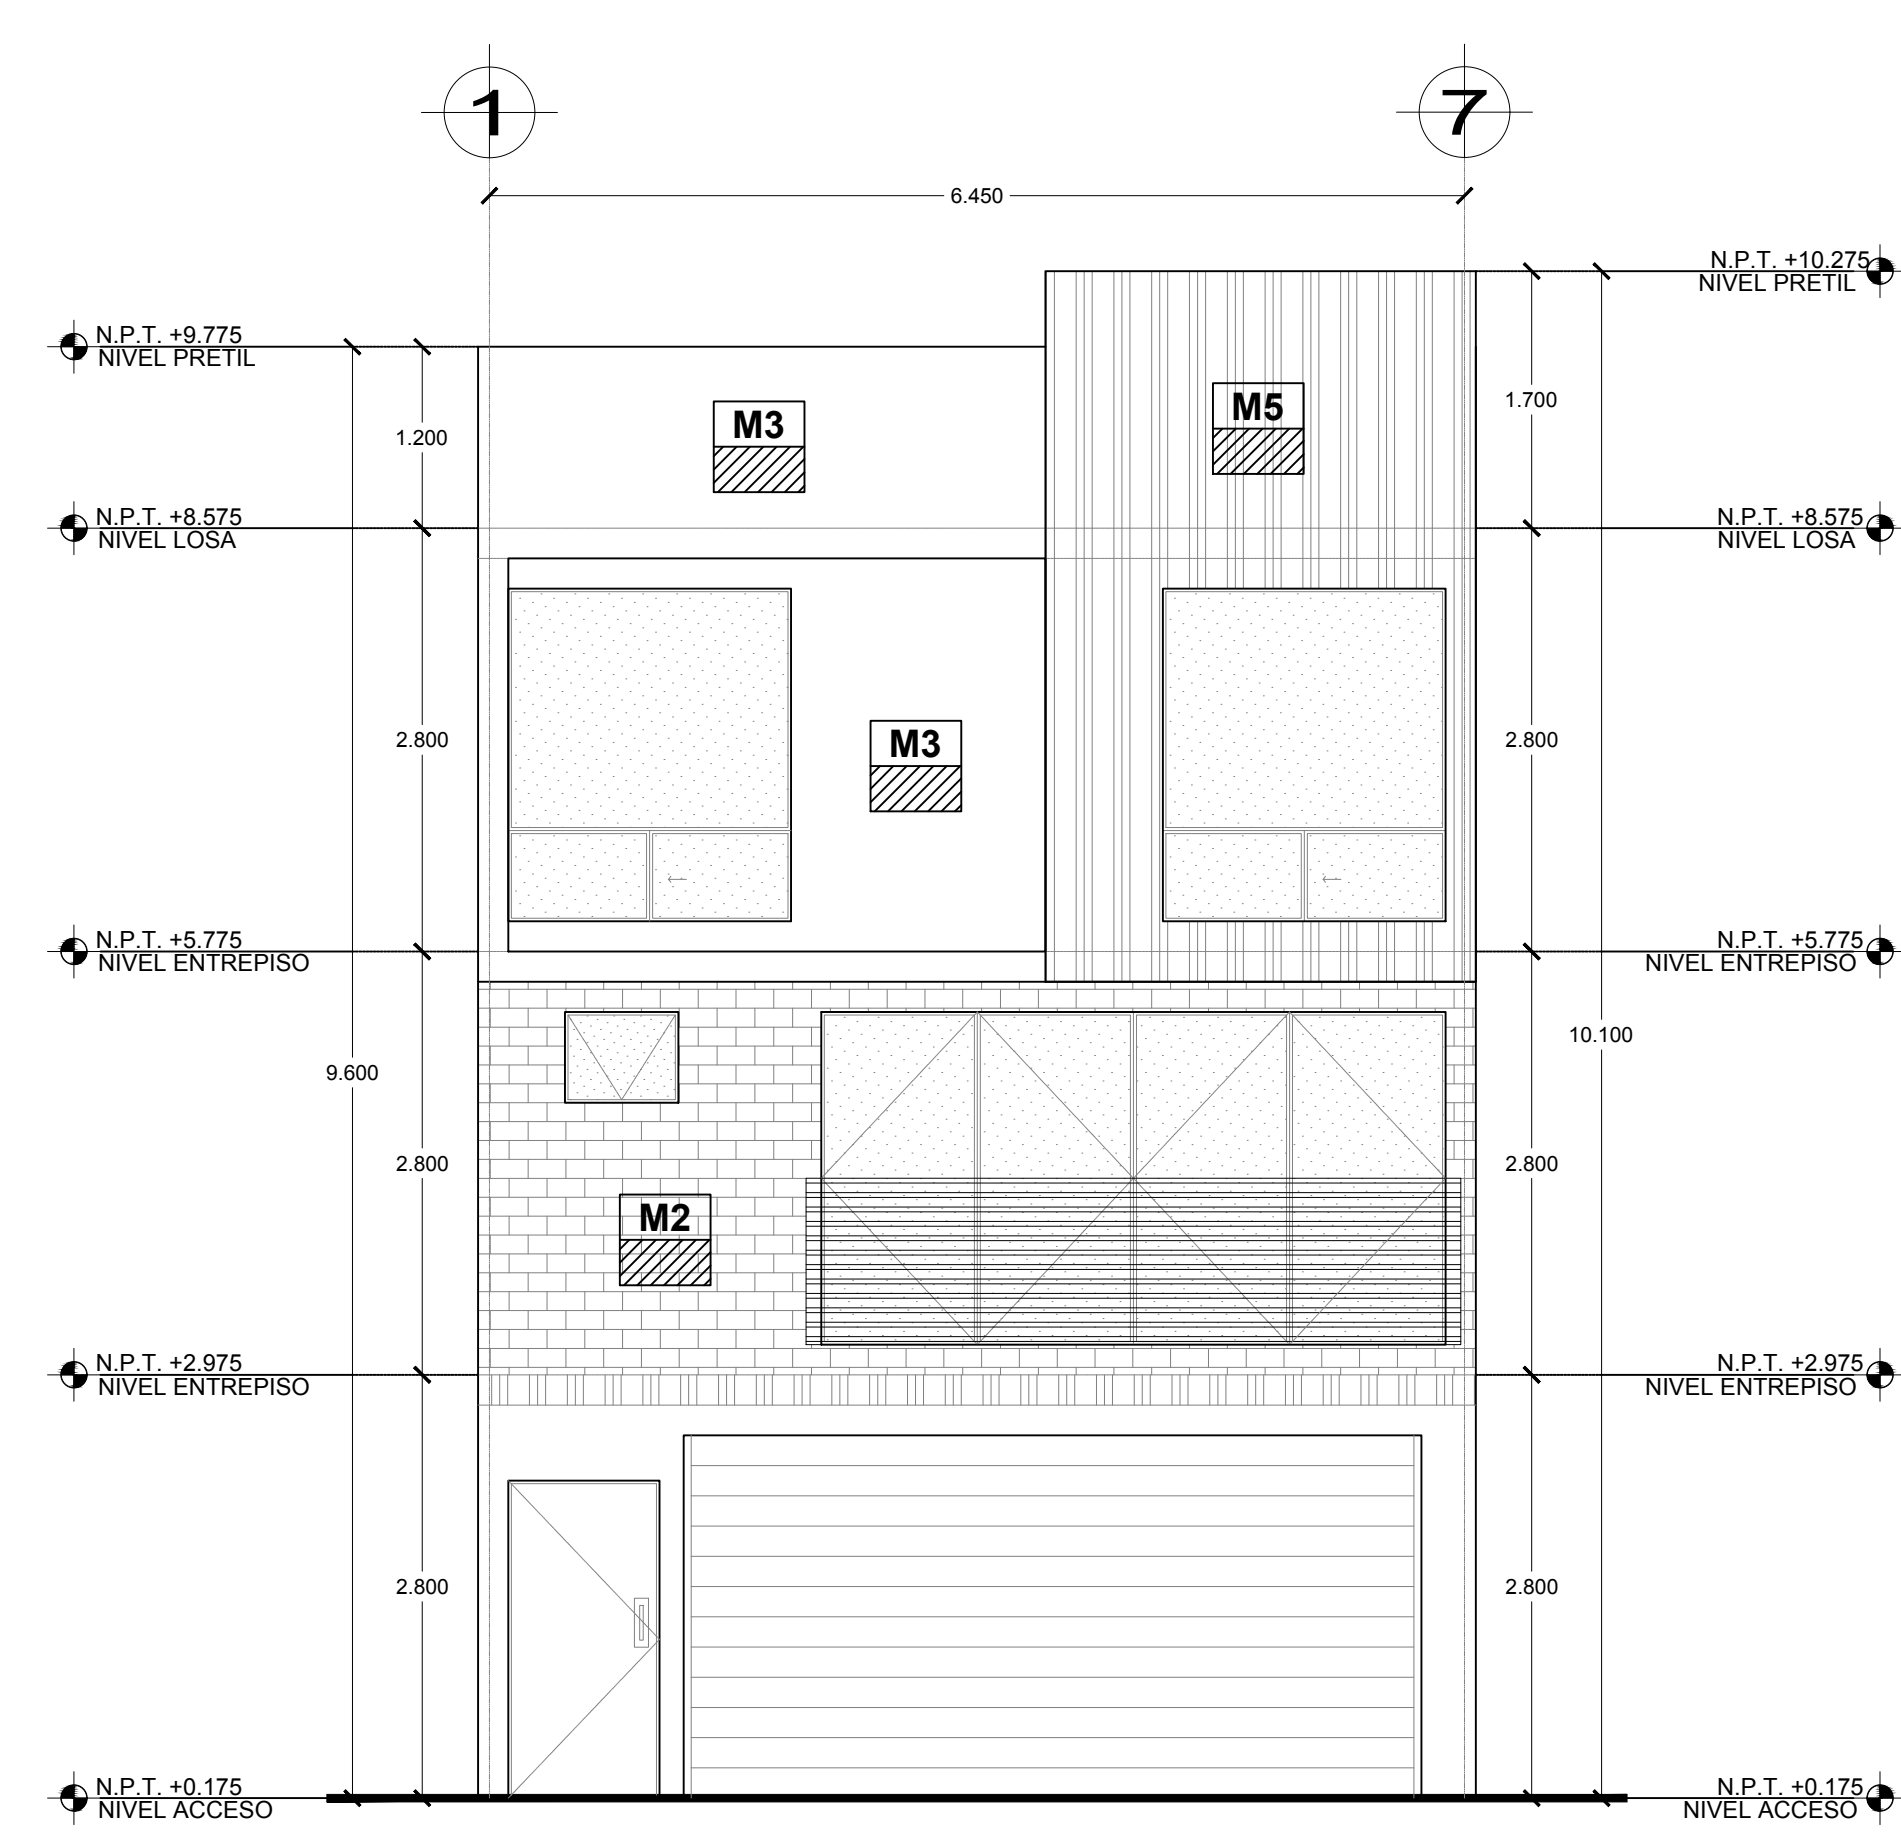


FACHADA PRINCIPAL
OPCION 2

esc. 1:50

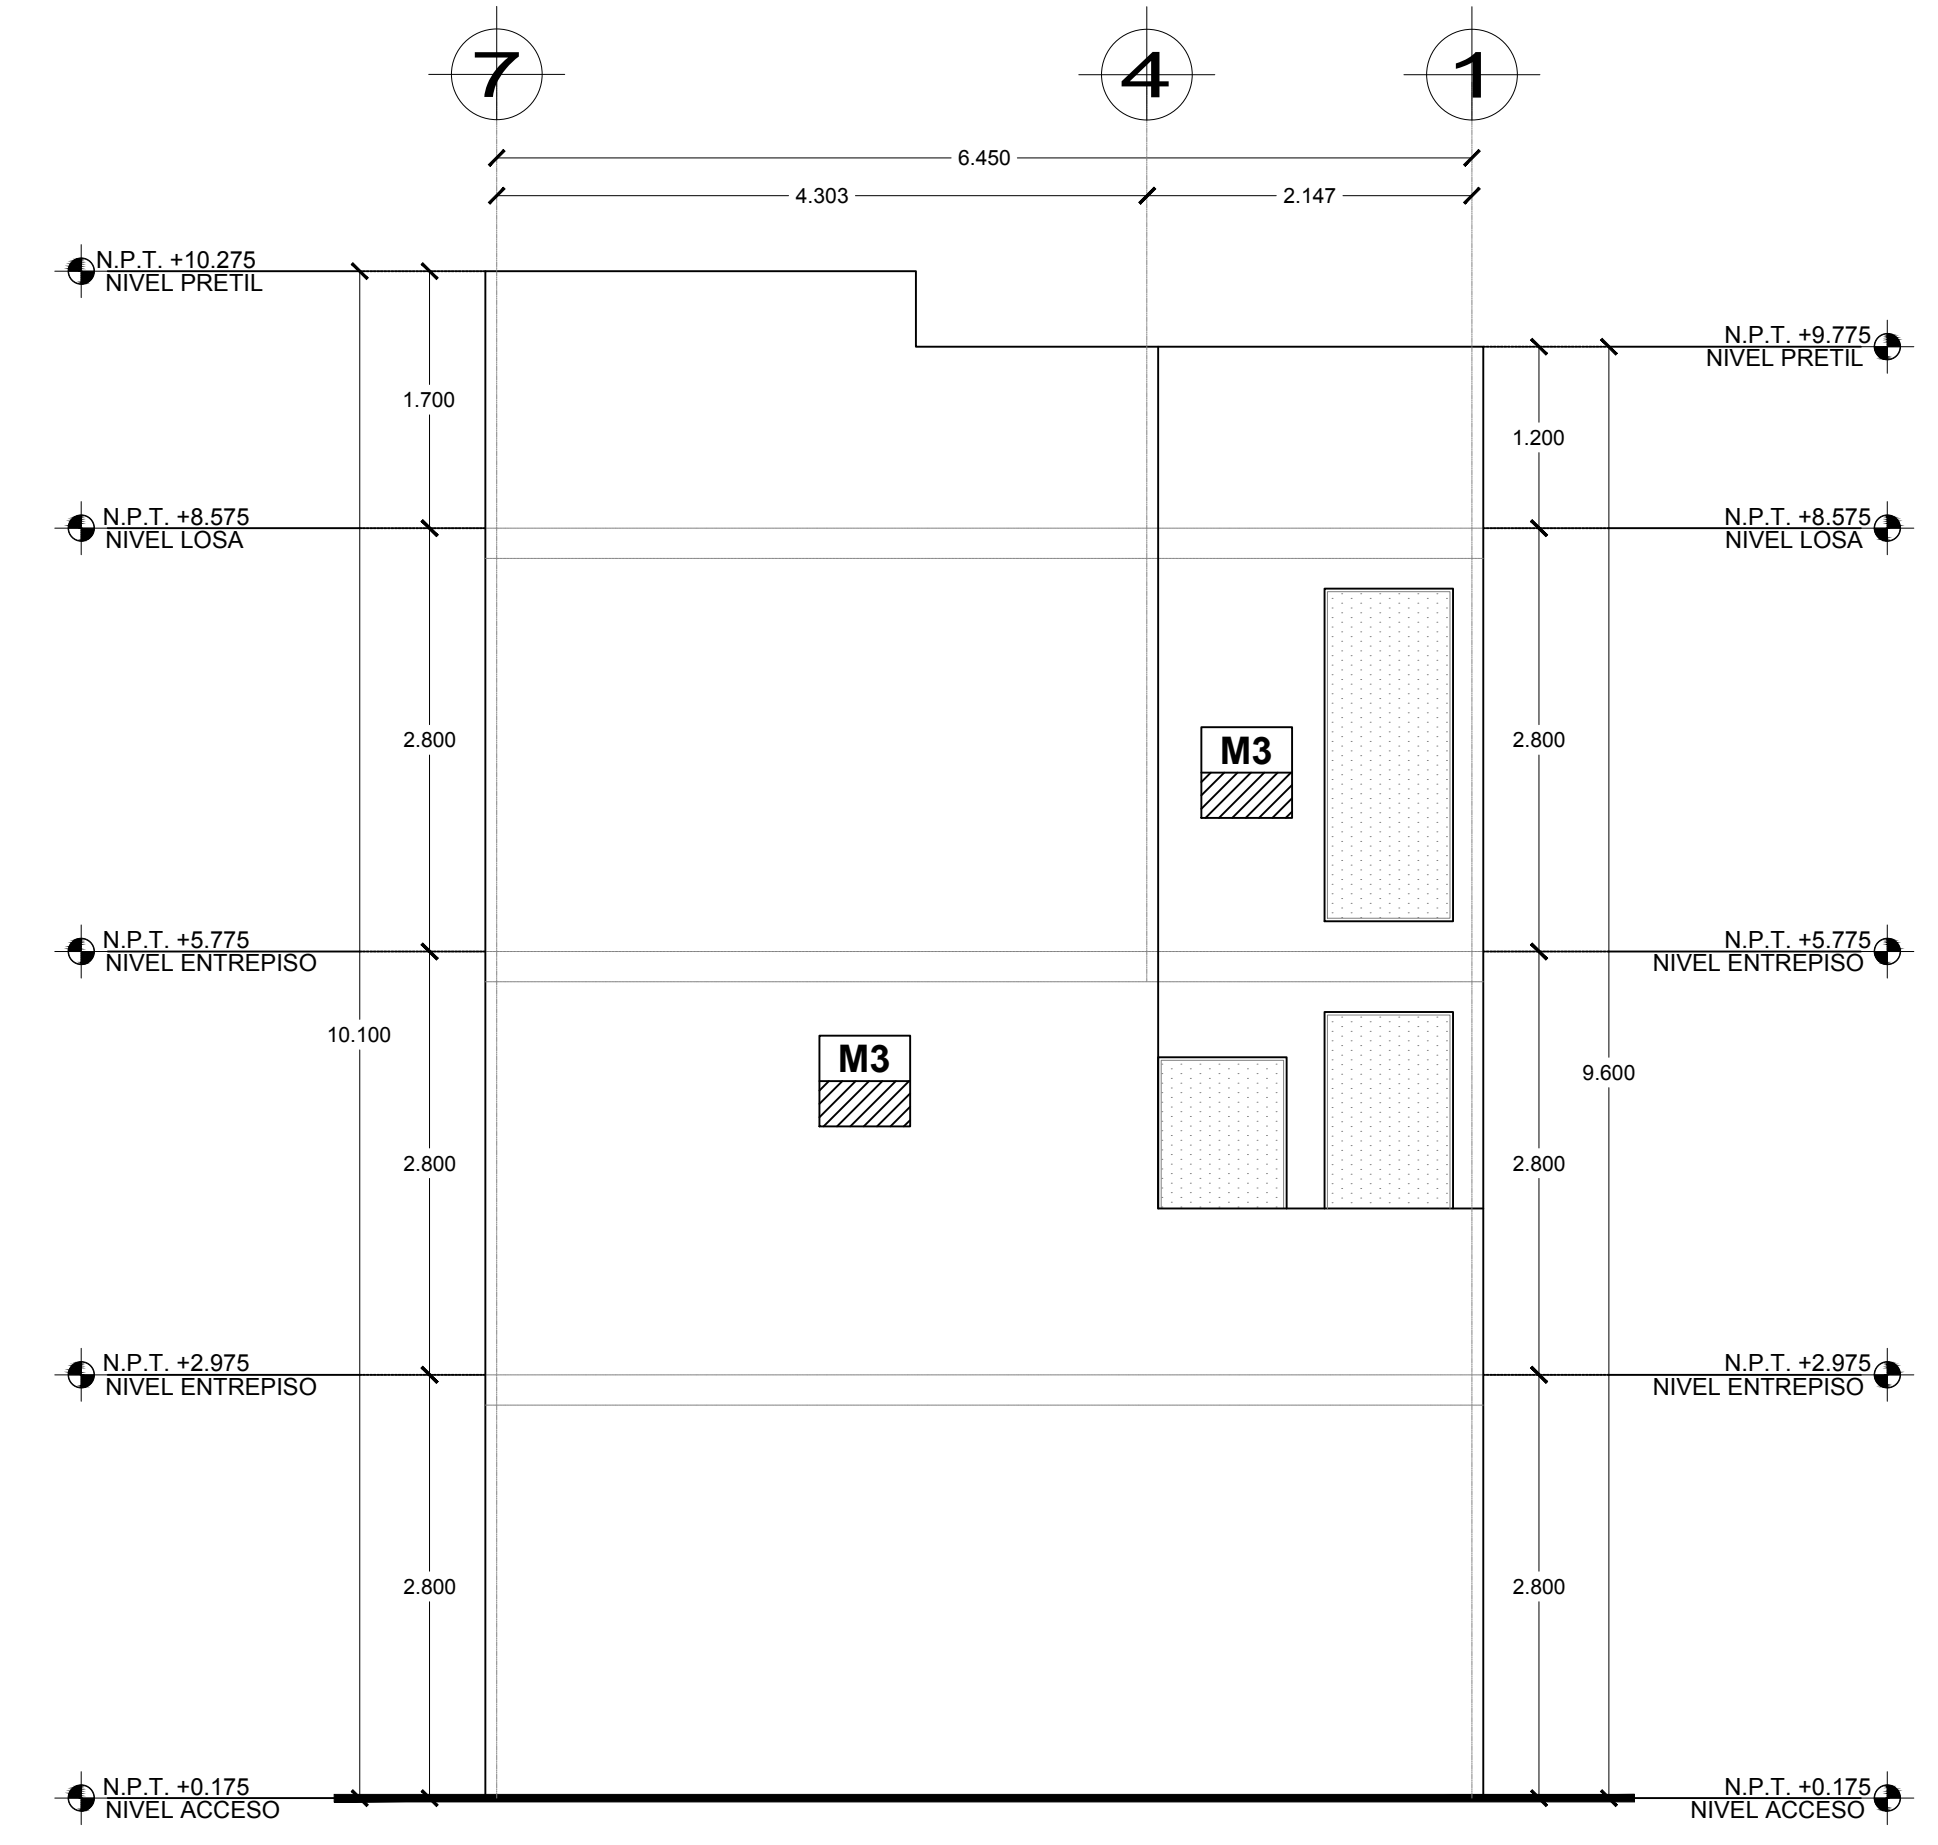


FACHADA
POSTERIOR

esc. 1:50

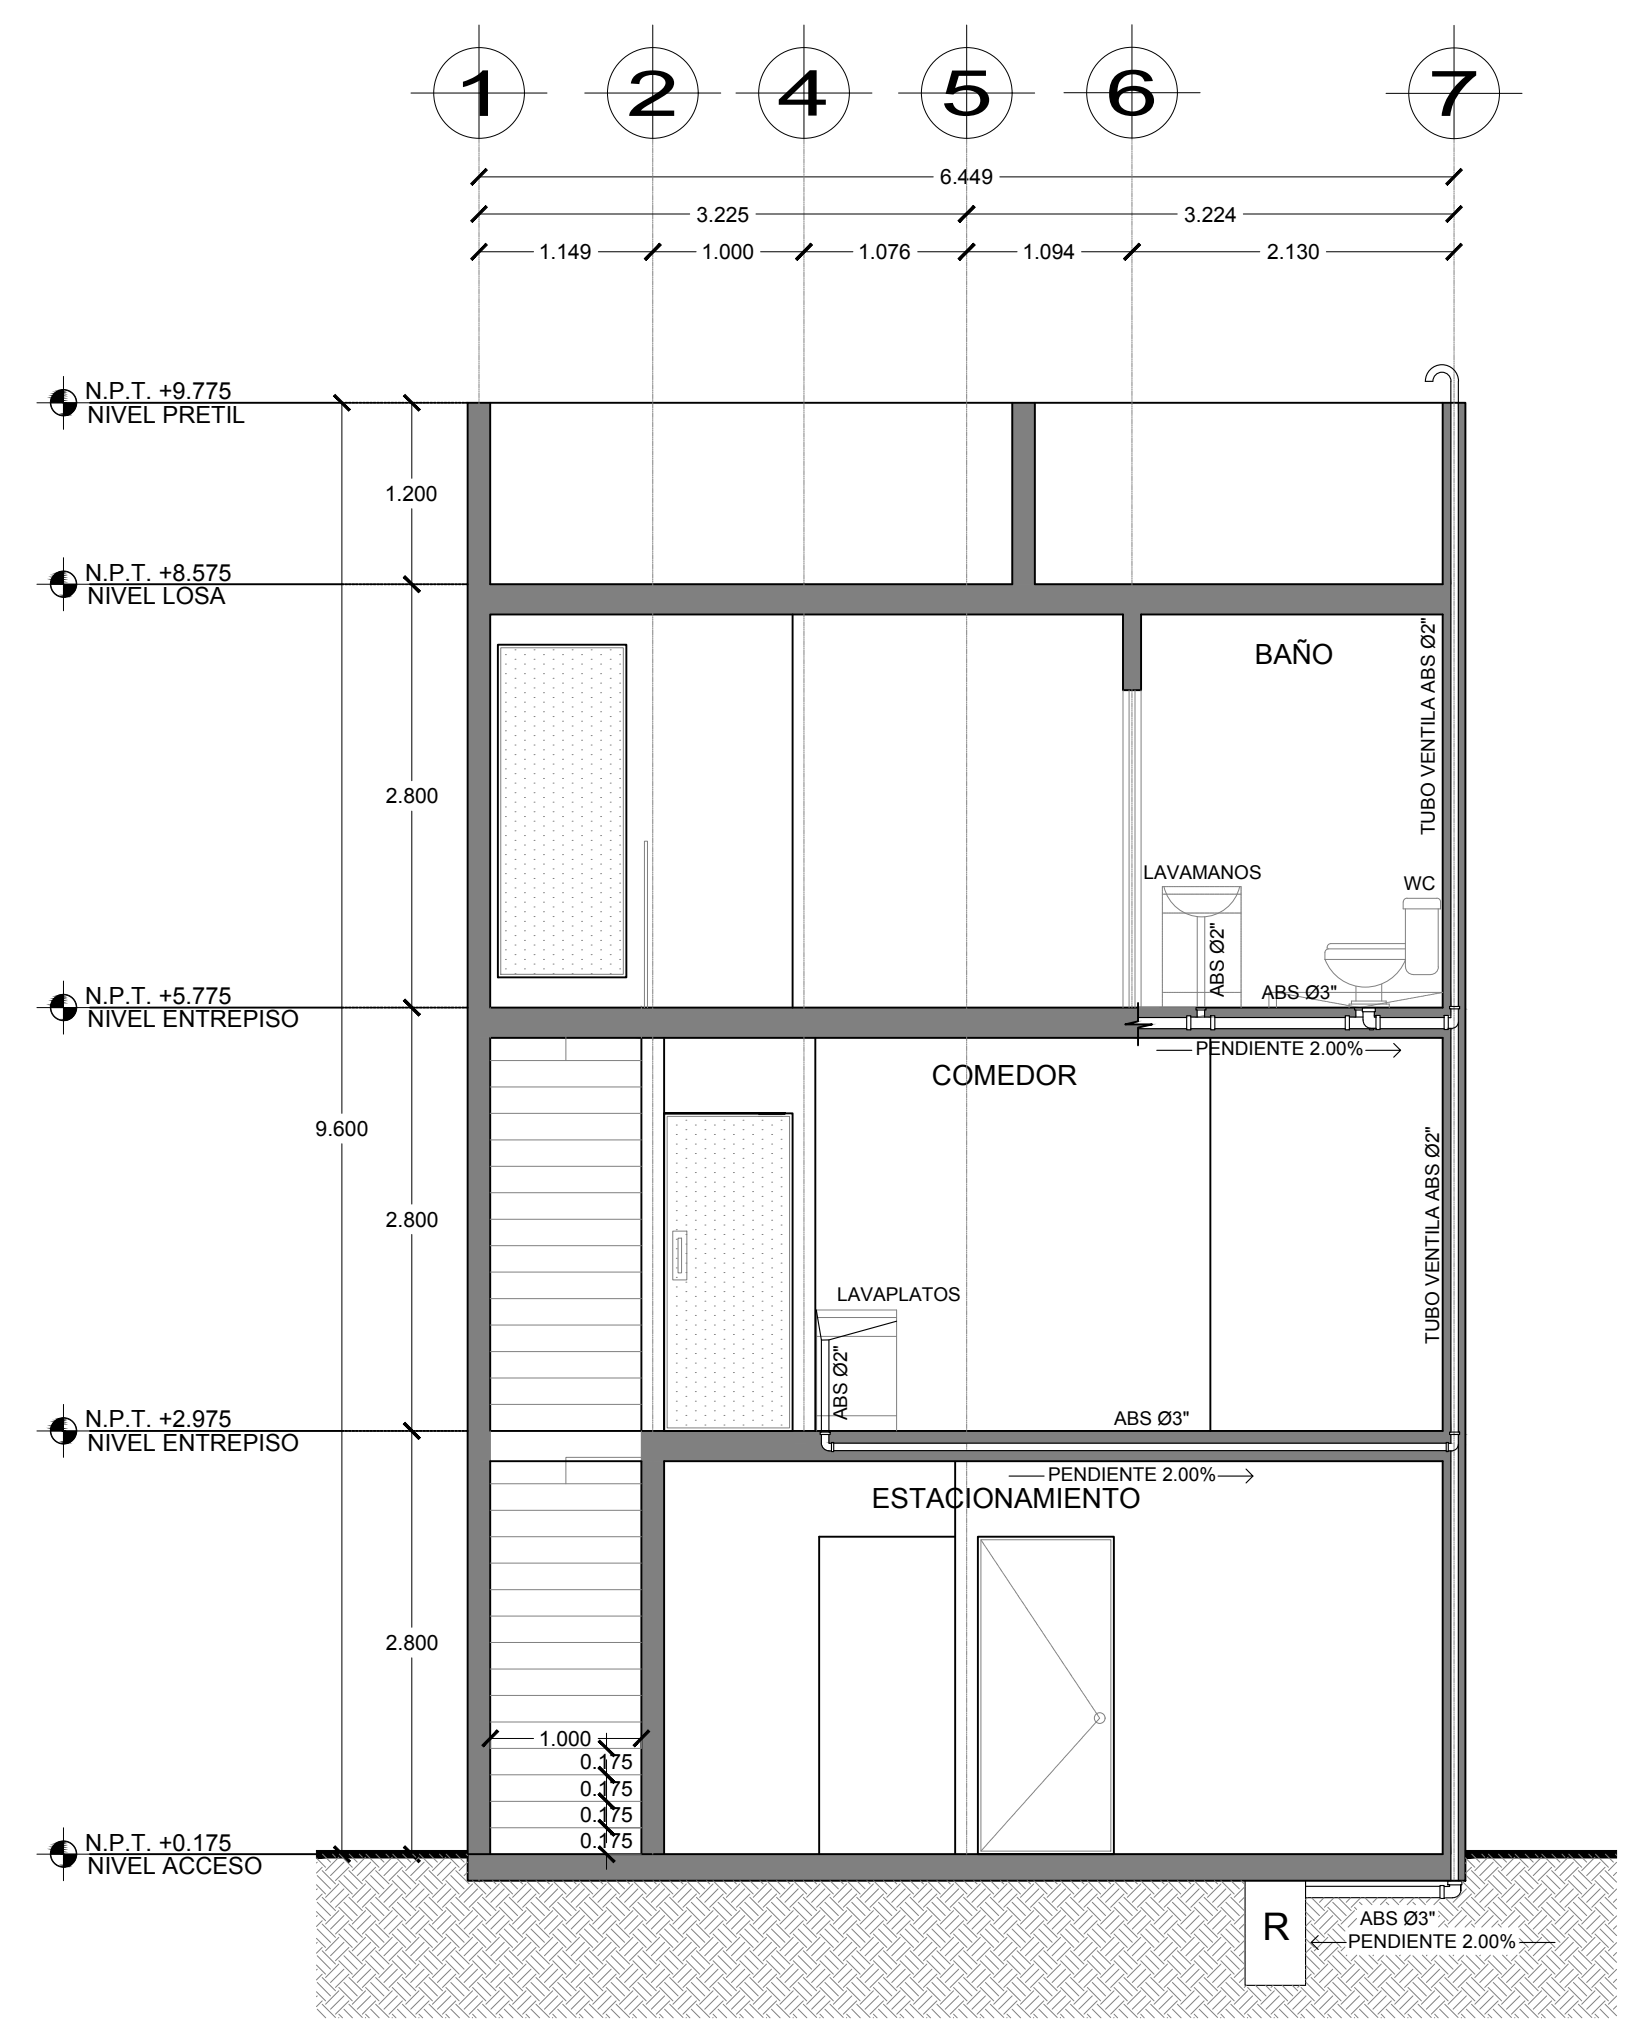


CORTE TRANSVERSAL
A-A'

esc. 1:75

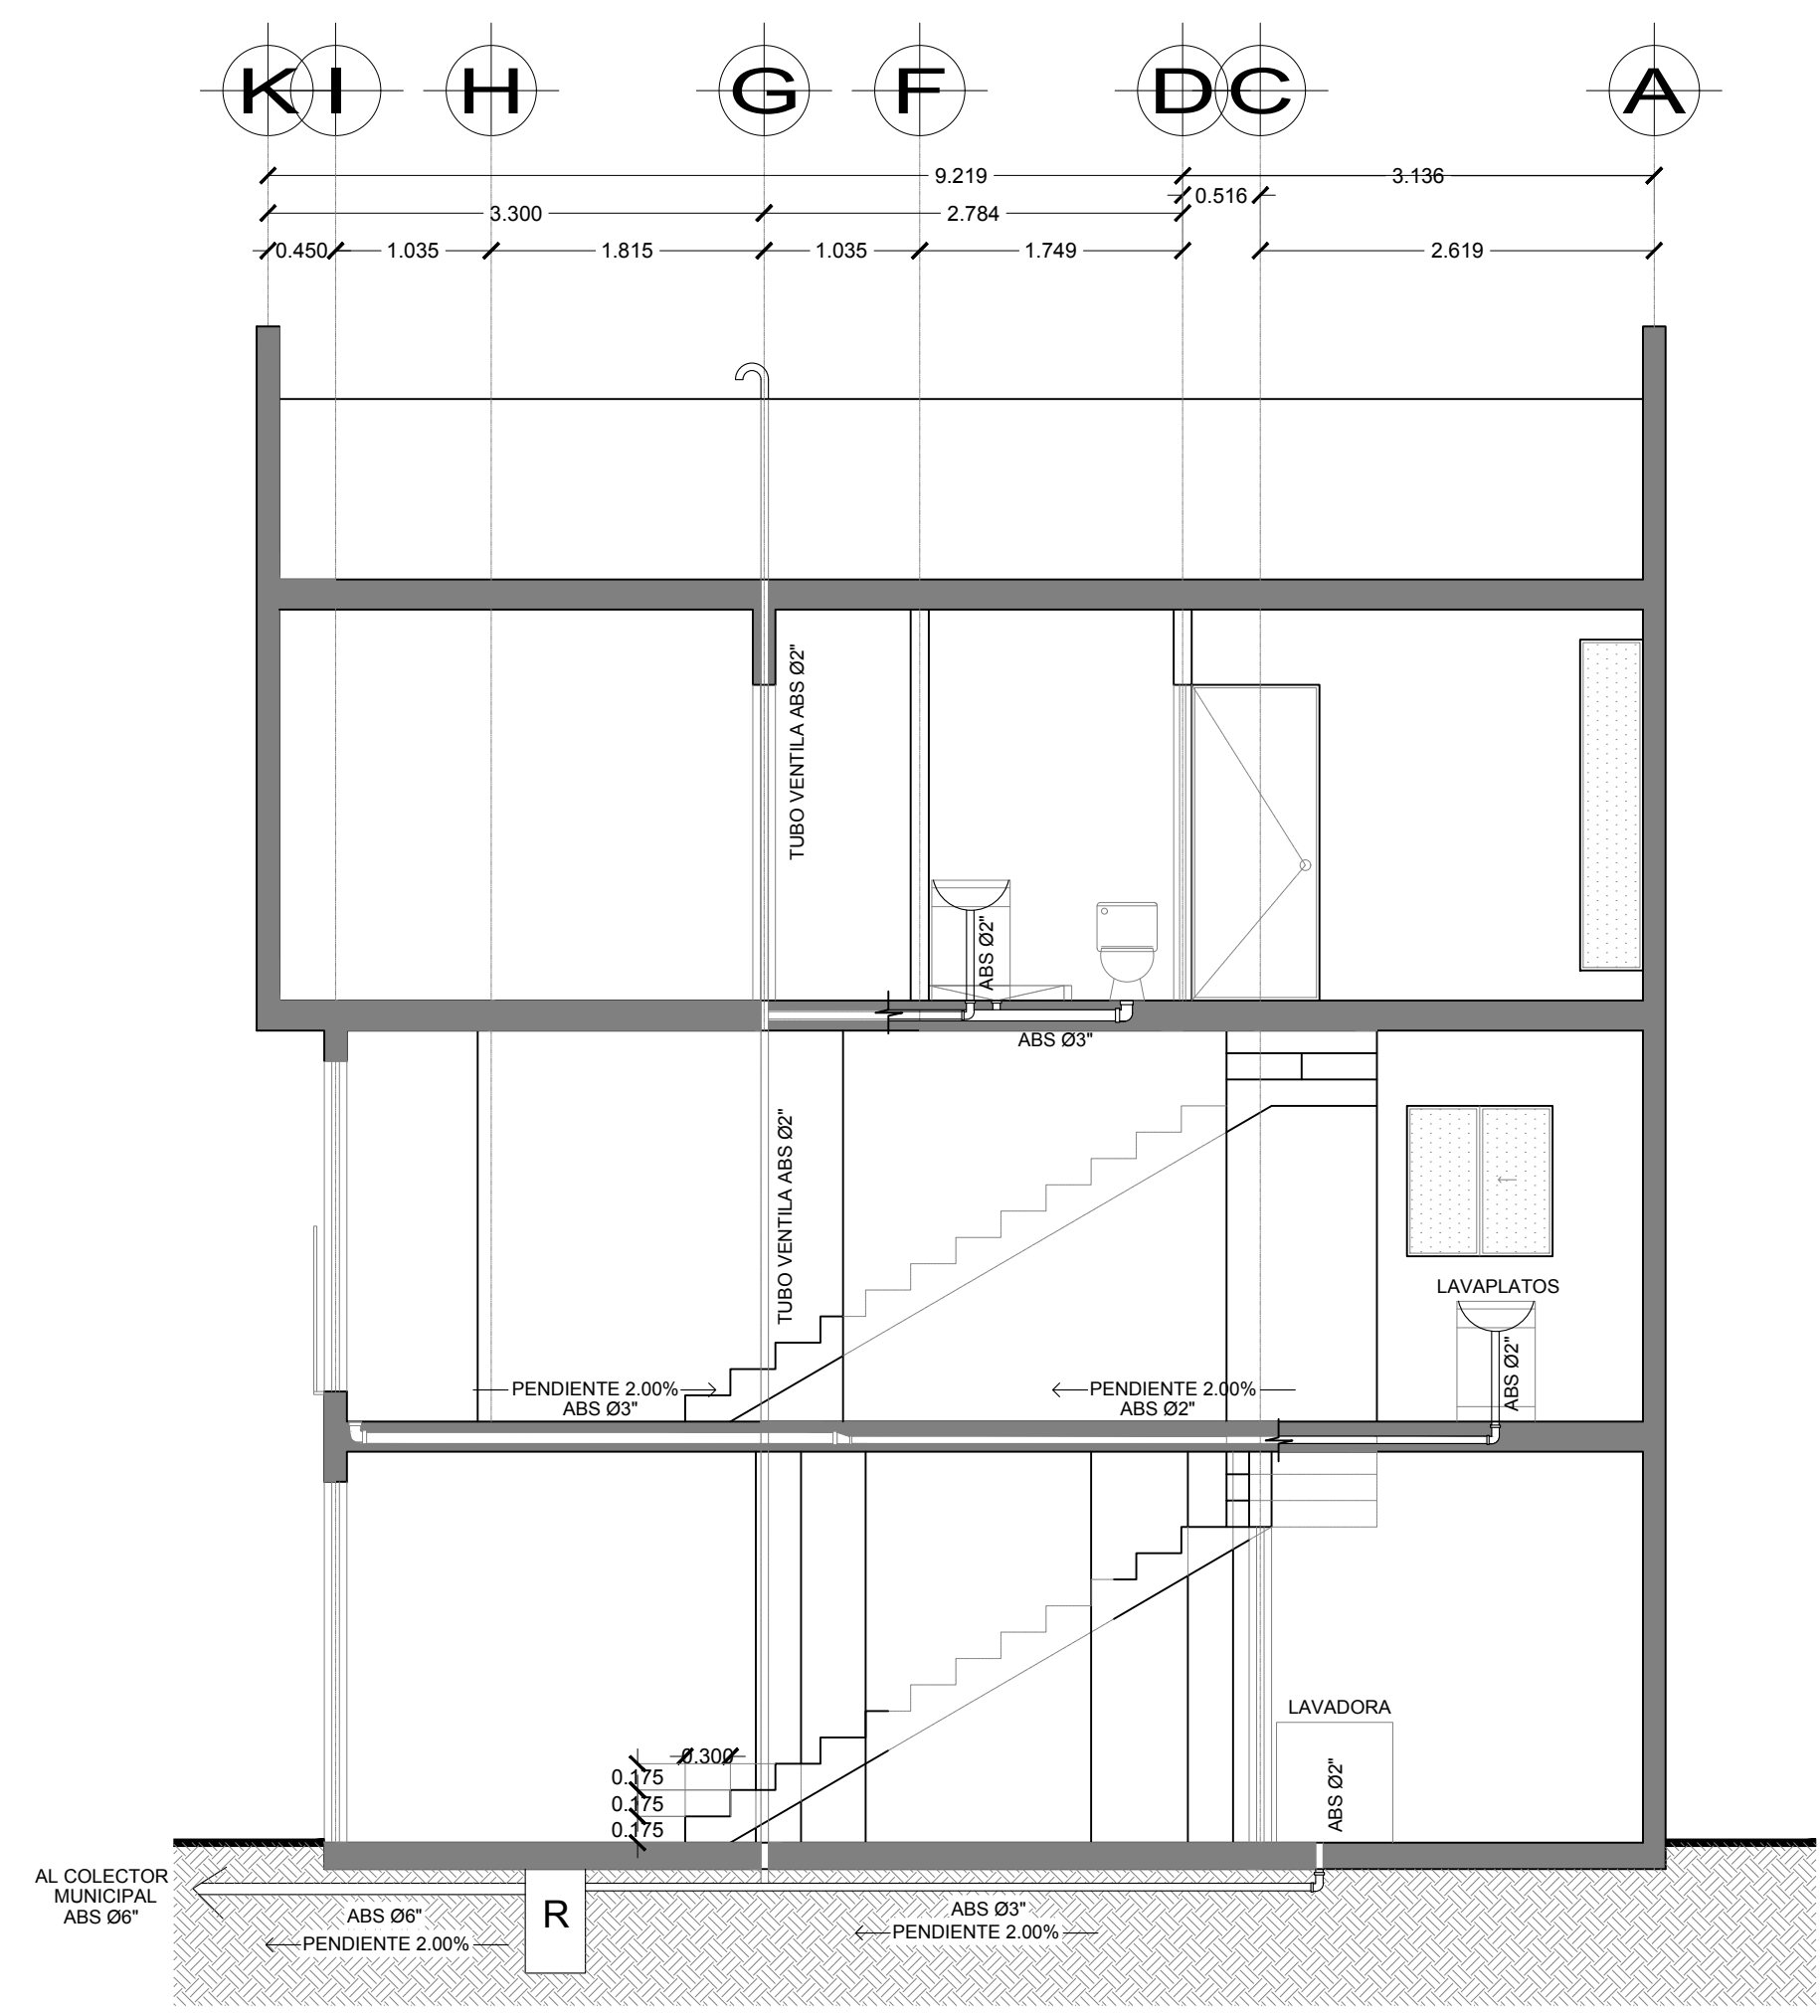

CORTE LONGITUDINAL
B-B'

esc. 1:75

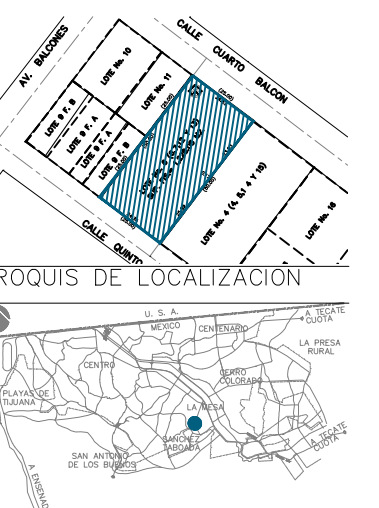

CROQUIS DE LOCALIZACION
LOCALIZACION EN LA CIUDAD
Clave Catastral:
HT-072-006
Dirección:
callejon 4to.
Balcon, Col. Balcon
Las Huertas
Datos Catastrales:
Lote 4 (6,7,12 y
13)
Mza 72 (7)
Delegación:
La Mesa
Fecha:
Enero 2021



Proyector
PROTOTIPO PEONIA

Propietario:
MAGALO DESARROLLADORA
INMOBILIARIA, SA DE CV

Director Responsable de Obra:
Ing. Wilberth Fco.
Almanza Yañez
Ced. Est.: 18481-02/09
Ced. Fed.: 5932994
Perito # 2436

Perito Electrico:
Ing. Ramiro
Escobedo Aguilar
Ced. Est.: 021850-02/14
Ced. Profesional: 7942884
Perito # 2657

Contiene:
Fachadas
y Cortes

Escala: Acataciones:
Indicada Metros

Plano #
ARQ02