



# Plaza VALENIA

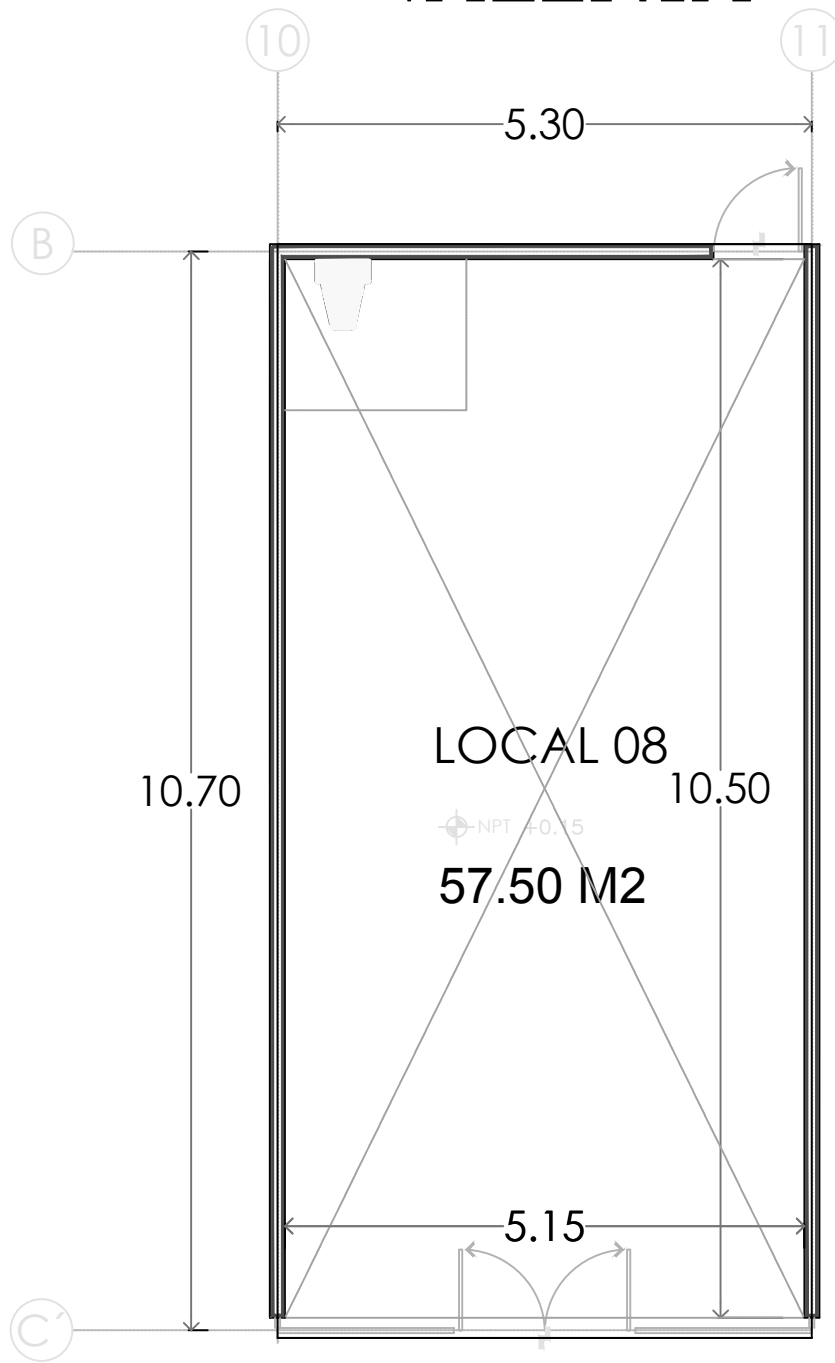

CROQUIS DE LOCALIZACIÓN

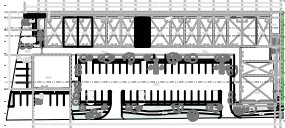

OBSERVACIONES:

## LOCAL 008

UBICACIÓN:

REG. 020, SMZ 003, MZA.001, LOTE 001-1.  
SOLIDARIDAD, QUINTANA ROO, MÉXICO

PLANO:

ARQUITECTÓNICO

FECHA:

NOVIEMBRE - 2021

ESCALA:

1:100

ACOTACIÓN:

METROS

