



**PROYECTO ATALIA**  
**CASA 3 DORMITORIOS-2 NIVELES**

PROPIETARIOS: SR. DANIEL CORDERO  
 SR. OSCAR ÁVILA

Area Terreno: 150 m<sup>2</sup>  
 Area Construcción: 115.18 m<sup>2</sup>

Fecha de Documento:  
 enero 9, 2022  
 Fase de Documento:  
 Diseño Ejecutivo

Fecha	Observaciones
enero 9, 2022	plan revision X
REV	ESCALA
1	1:50

PORTADA





Fecha de Documento:  
enero 9, 2022

Fase de Documento:  
Diseño Ejecutivo

Fecha	Observaciones
enero 9, 2022	plan revision X
REV	ESCALA
1	1:50

PLANTA ARQ N1





1 PLANTA ARQ PERSPECTIVA  
A2.3



Area Terreno: 150 m<sup>2</sup>  
Area Construccion: 115.18 m<sup>2</sup>



Bavaro, Punta Cana.  
Higüey, Rep. Dom.  
cel: (849) 404-2958  
tel: (809) 843-2166  
www.asaelmunozarquitectura.com



**PROYECTO ATALIA**  
**CASA 3 DORMITORIOS-2 NIVELES**

PROPIETARIOS: SR. DANIEL CORDERO  
SR. OSCAR ÁVILA

Area Terreno: 150 m<sup>2</sup>  
Area Construccion: 115.18 m<sup>2</sup>

República Dominicana


Fecha de Documento:  
enero 9, 2022  
Fase de Documento:  
Diseño Ejecutivo

Fecha	Observaciones
enero 9, 2022	plan revision X
REV	ESCALA
1	1:50

PLANTA ARQ  
PERSPECTIVA

**A2.3**



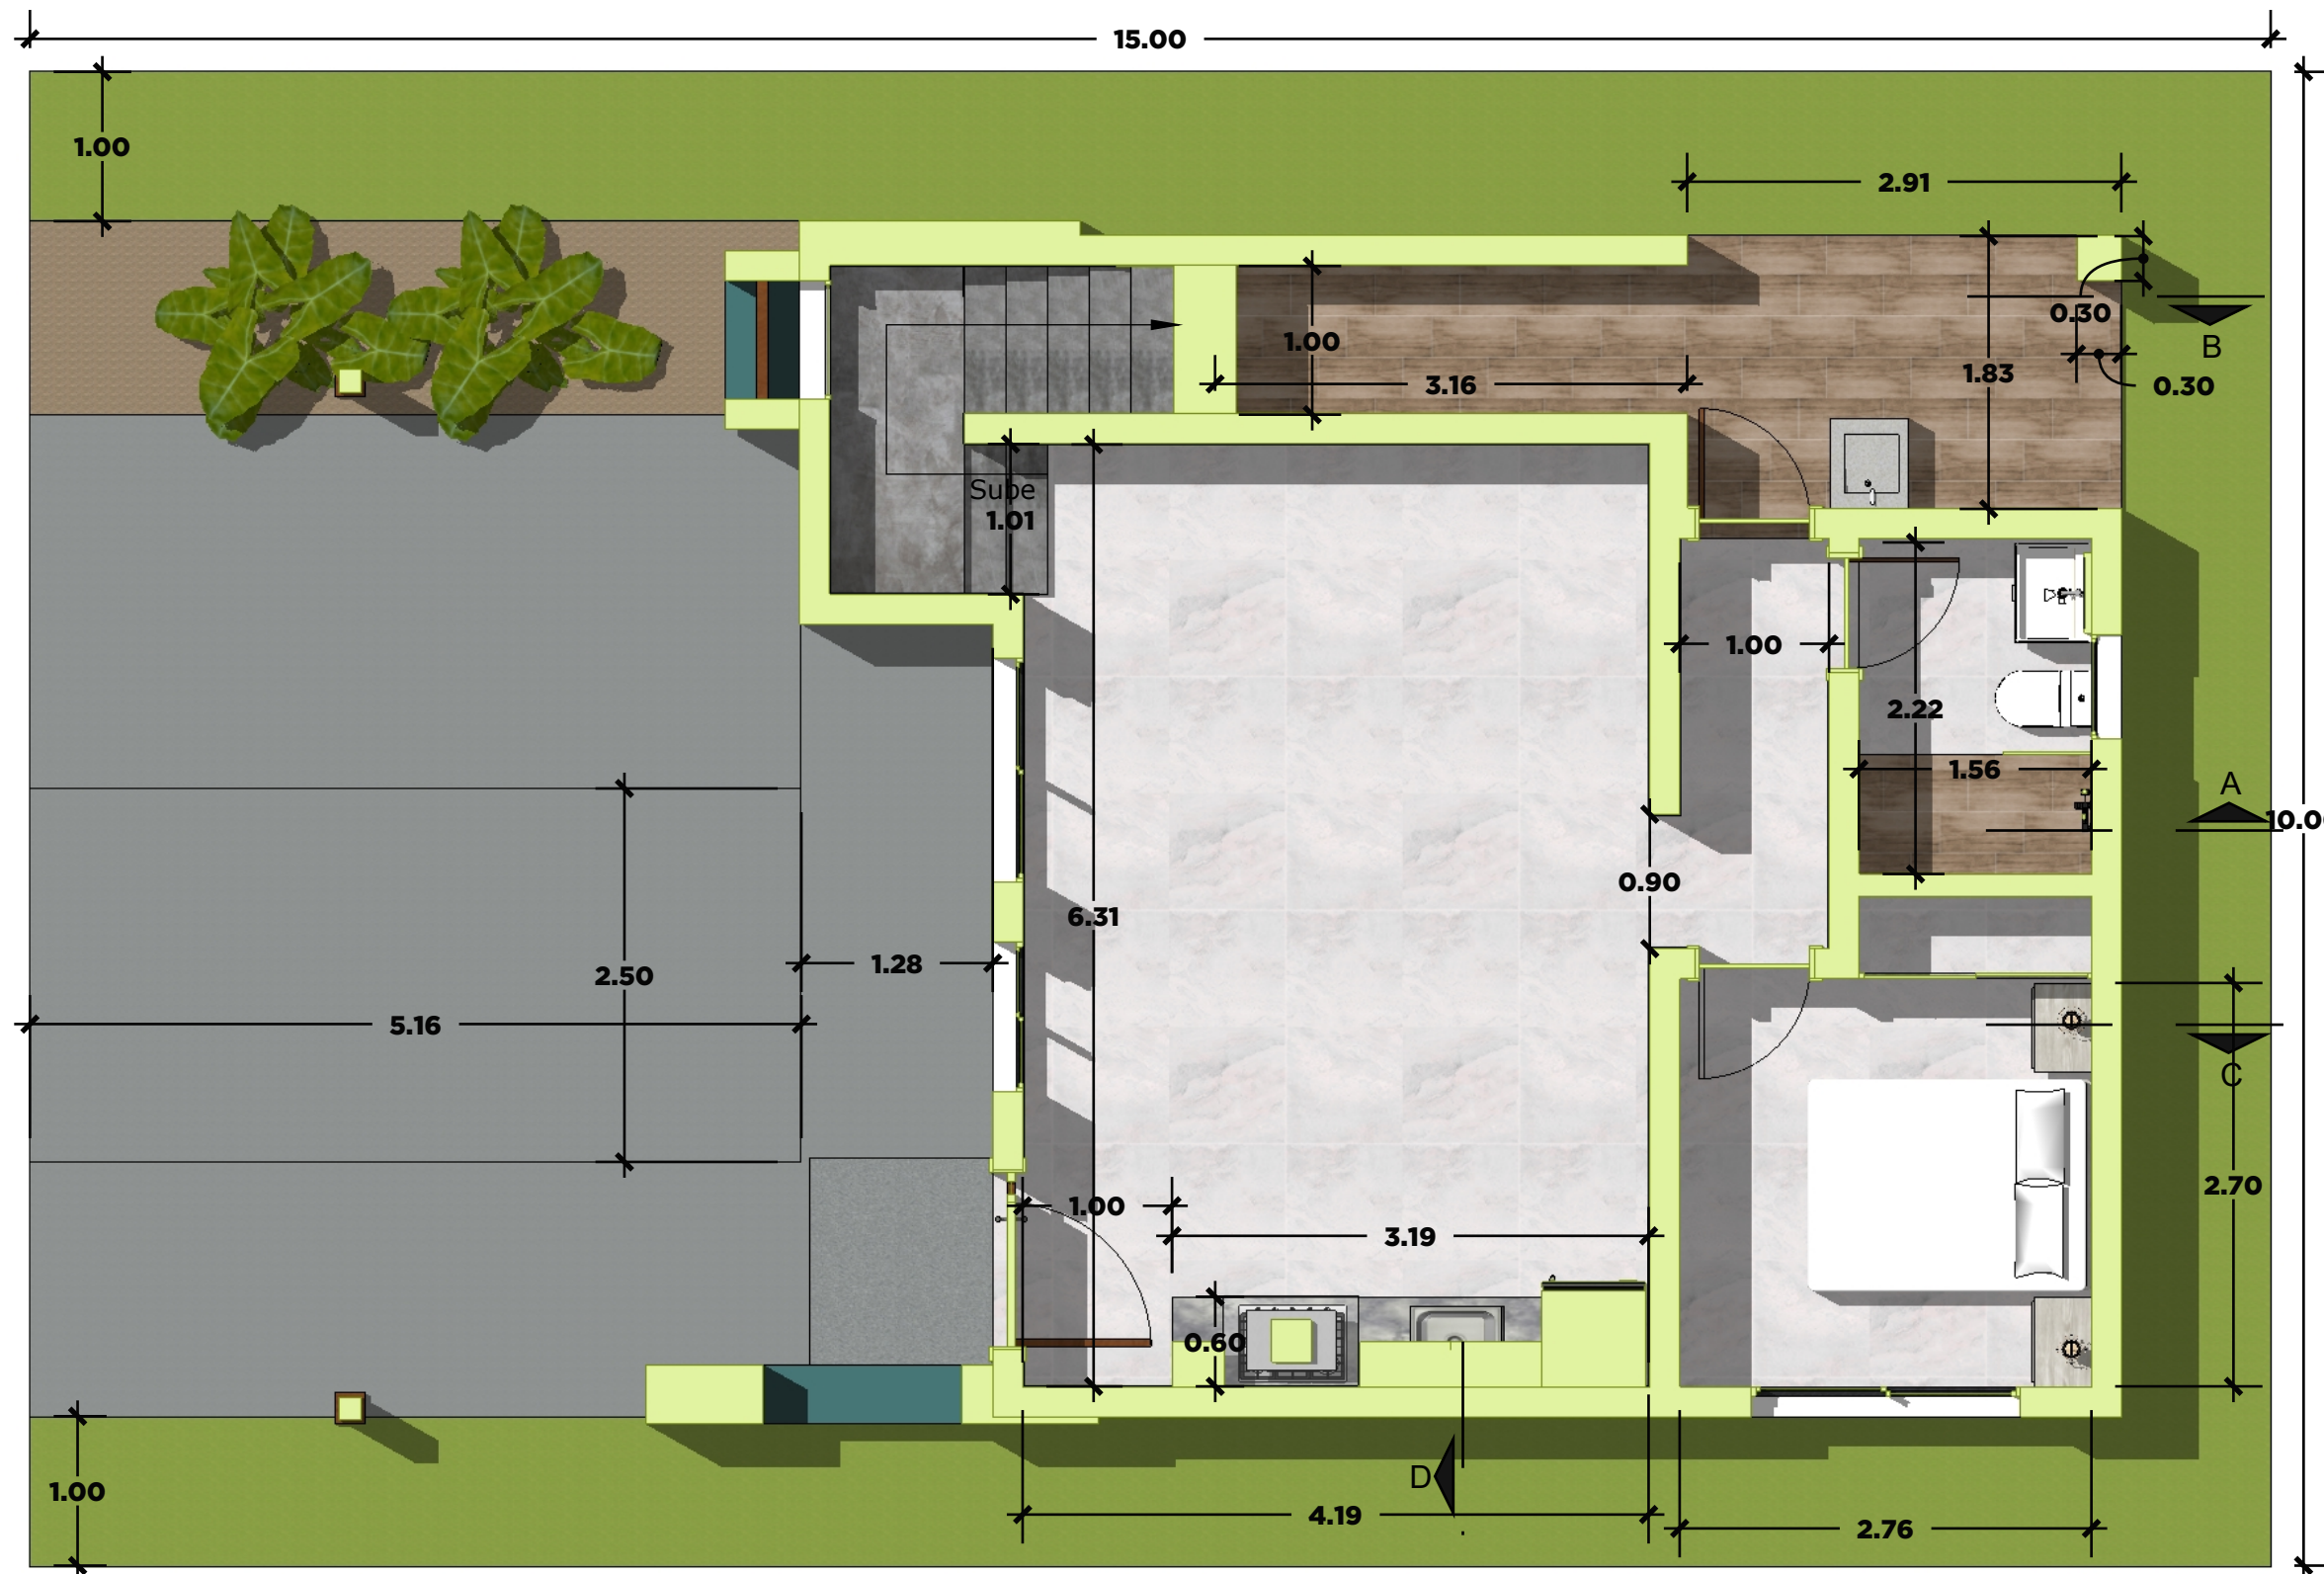

Bavaro, Punta Cana.  
 Higüey, Rep. Dom.  
 cel: (849) 404-2958  
 tel: (809) 843-2166  
 www.asaelmunozarquitectura.com



**PROYECTO ATALIA**  
**CASA 3 DORMITORIOS-2 NIVELES**

PROPIETARIOS: SR. DANIEL CORDERO  
 SR. OSCAR ÁVILA

Area Terreno: 150 m<sup>2</sup>  
 Area Construcción: 115.18 m<sup>2</sup>

República Dominicana

Fecha de Documento:  
 enero 9, 2022  
 Fase de Documento:  
 Diseño Ejecutivo

Fecha	Observaciones
enero 9, 2022	plan revision X

REV	ESCALA
1	1:50


PLANTA N1  
 DIMENSIONADA

**1** PLANTA N1 DIMENSIONADA  
**A2.4** ESC. 1:35



Area Terreno: 150 m<sup>2</sup>  
 Area Construcción: 115.18 m<sup>2</sup>



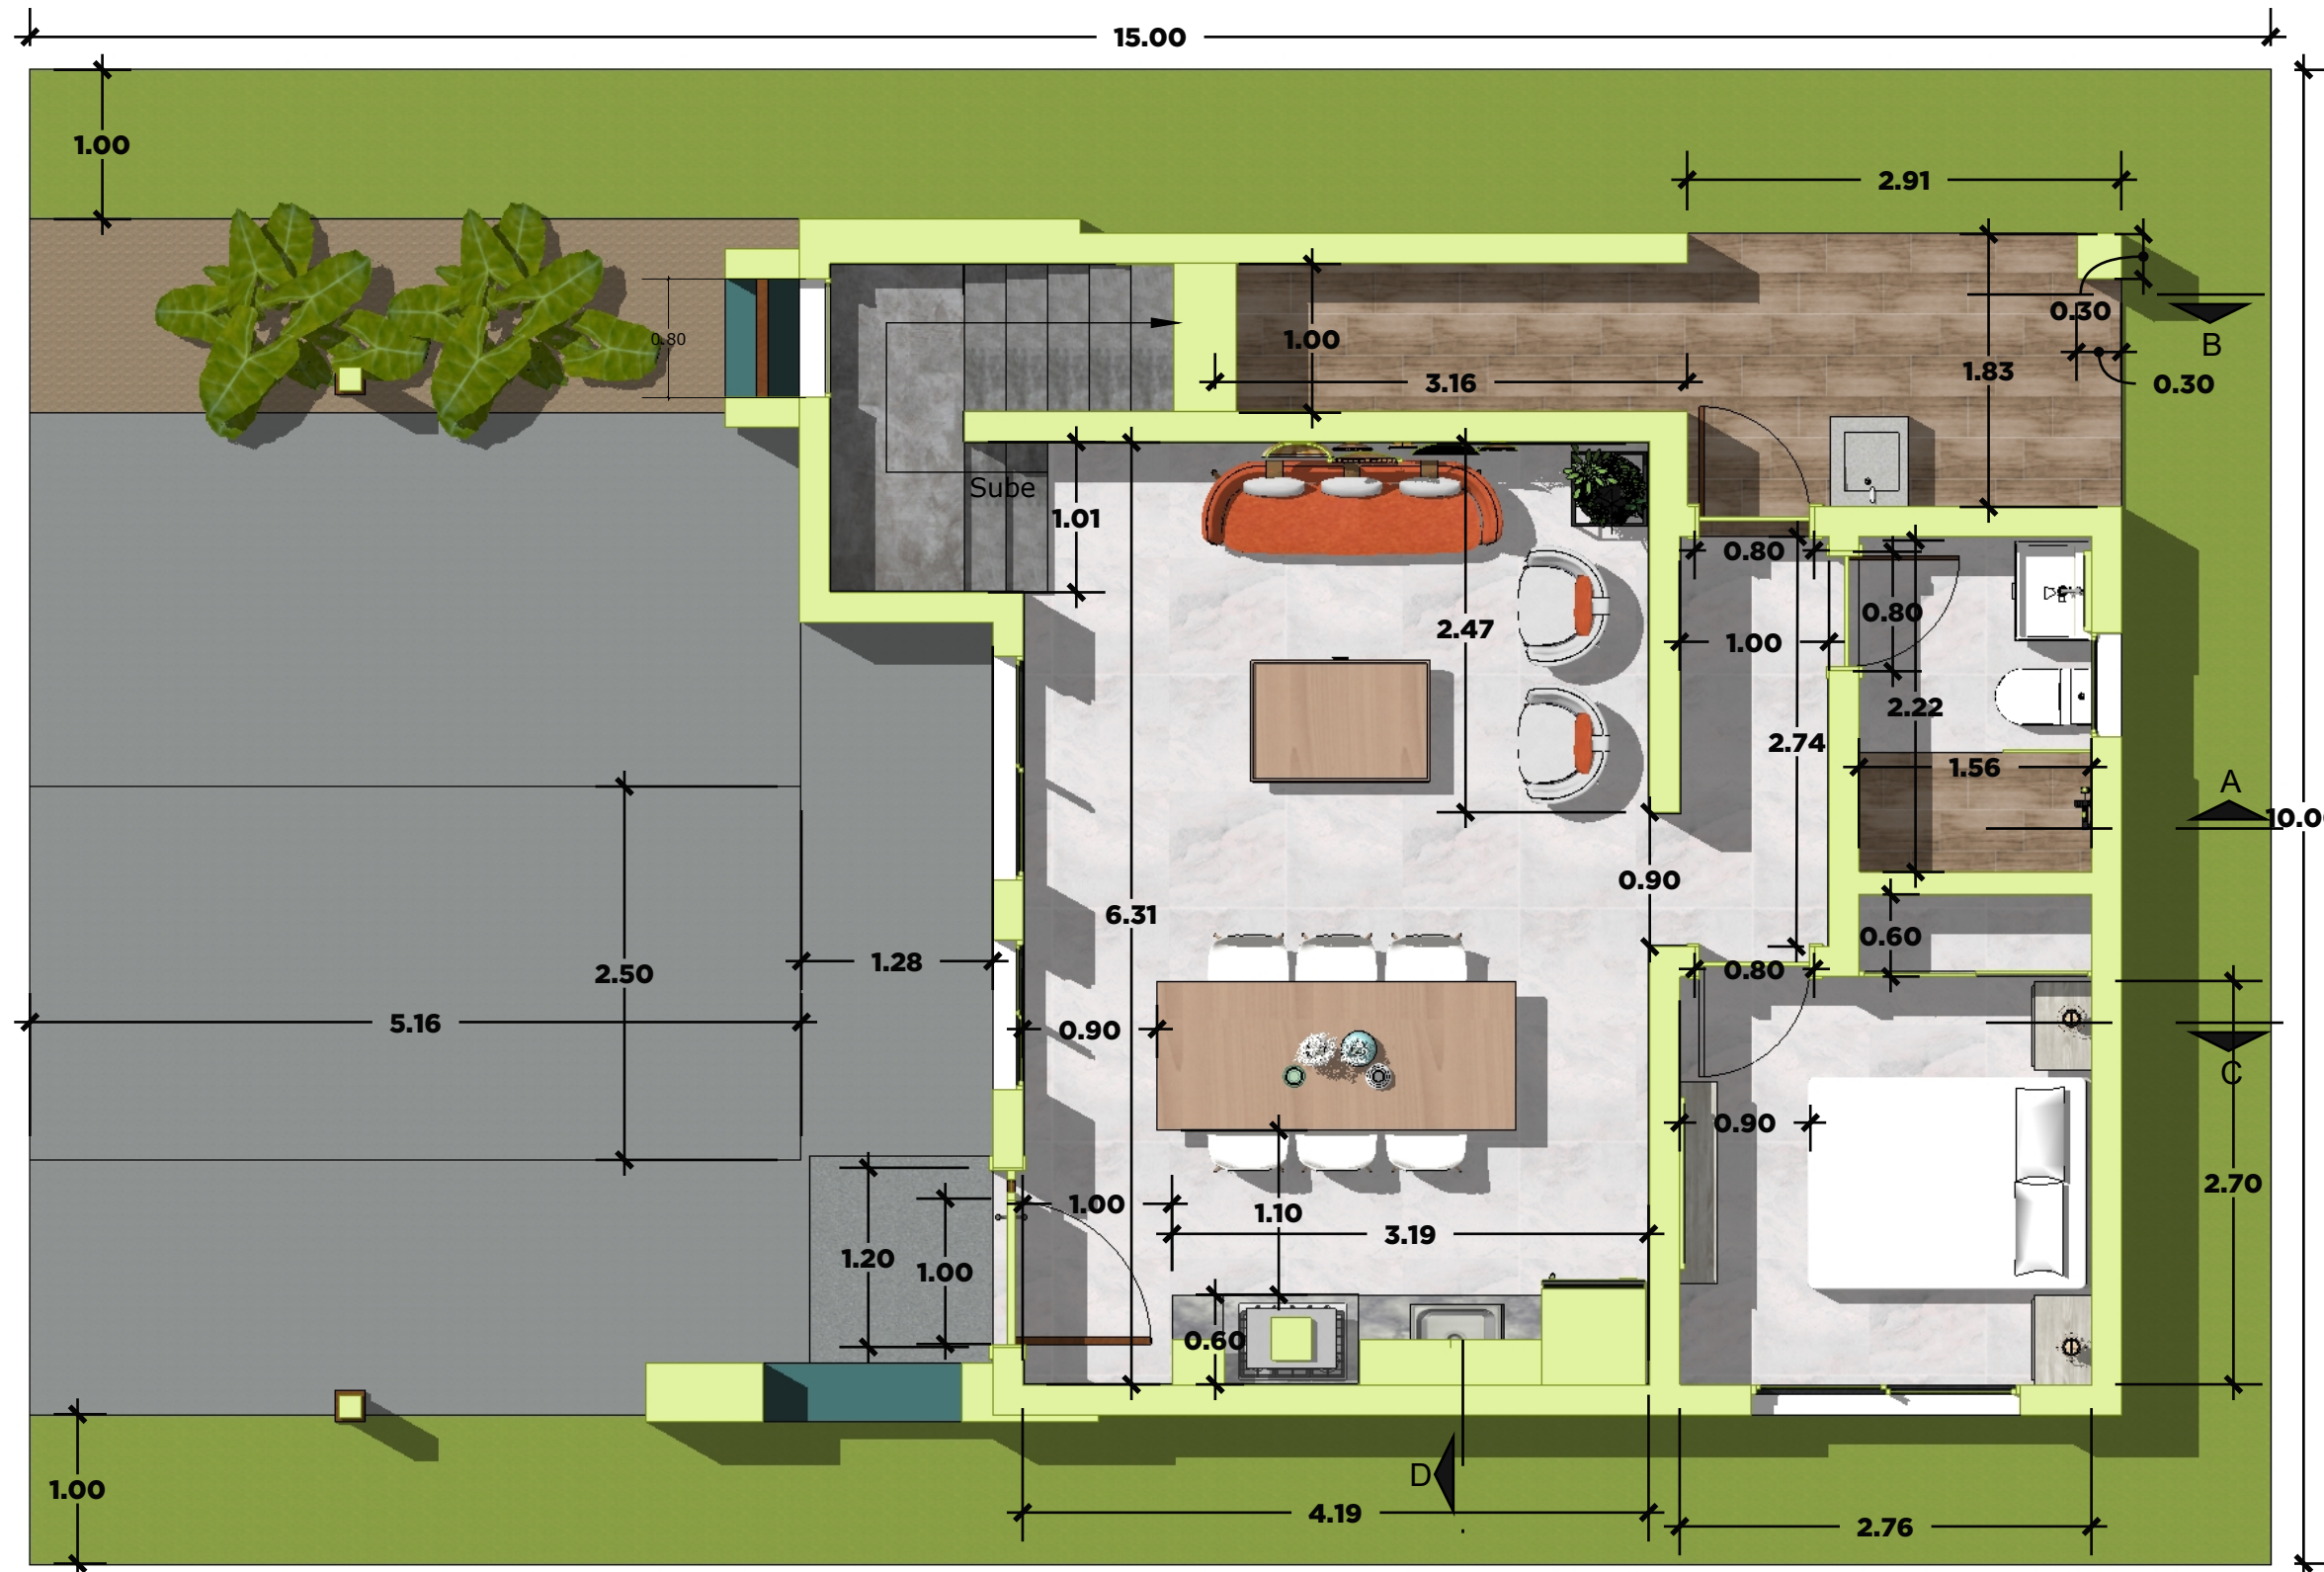

**1** PLANTA N1 ARQ DIMENSIONADA  
**A2.5** ESC. 1:35



Area Terreno: 150 m<sup>2</sup>  
 Area Construcción: 115.18 m<sup>2</sup>



Bavaro, Punta Cana.  
 Higüey, Rep. Dom.  
 cel: (849) 404-2958  
 tel: (809) 843-2166  
 www.asaelmunozarquitectura.com



**PROYECTO ATALIA**  
**CASA 3 DORMITORIOS-2 NIVELES**

PROPIETARIOS: SR. DANIEL CORDERO  
 SR. OSCAR ÁVILA

Area Terreno: 150 m<sup>2</sup>  
 Area Construcción: 115.18 m<sup>2</sup>

República Dominicana

Fecha de Documento:  
 enero 9, 2022  
 Fase de Documento:  
 Diseño Ejecutivo

Fecha	Observaciones
enero 9, 2022	plan revision X
REV	ESCALA
1	1:50

PLANTA N1 ARQ  
 DIMENSIONADA

**A2.5**





Bavaro, Punta Cana.  
 Higüey, Rep. Dom.  
 cel: (849) 404-2958  
 tel: (809) 843-2166  
 www.asaelmunozarquitectura.com



**Atalia**  
 GREEN CITY

República Dominicana

**PROYECTO ATALIA**  
**CASA 3 DORMITORIOS-2 NIVELES**

PROPIETARIOS: SR. DANIEL CORDERO  
 SR. OSCAR ÁVILA

Area Terreno: 150 m<sup>2</sup>  
 Area Construcción: 115.18 m<sup>2</sup>

Fecha de Documento:  
 enero 9, 2022  
 Fase de Documento:  
 Diseño Ejecutivo

Fecha	Observaciones
enero 9, 2022	plan revision X
REV	ESCALA
1	1:50

PLANTA ARQ N2


**A2.6**

**1** PLANTA ARQ N2  
**A2.6** ESC: 1:50



Area Terreno: 150 m<sup>2</sup>  
 Area Construcción: 115.18 m<sup>2</sup>



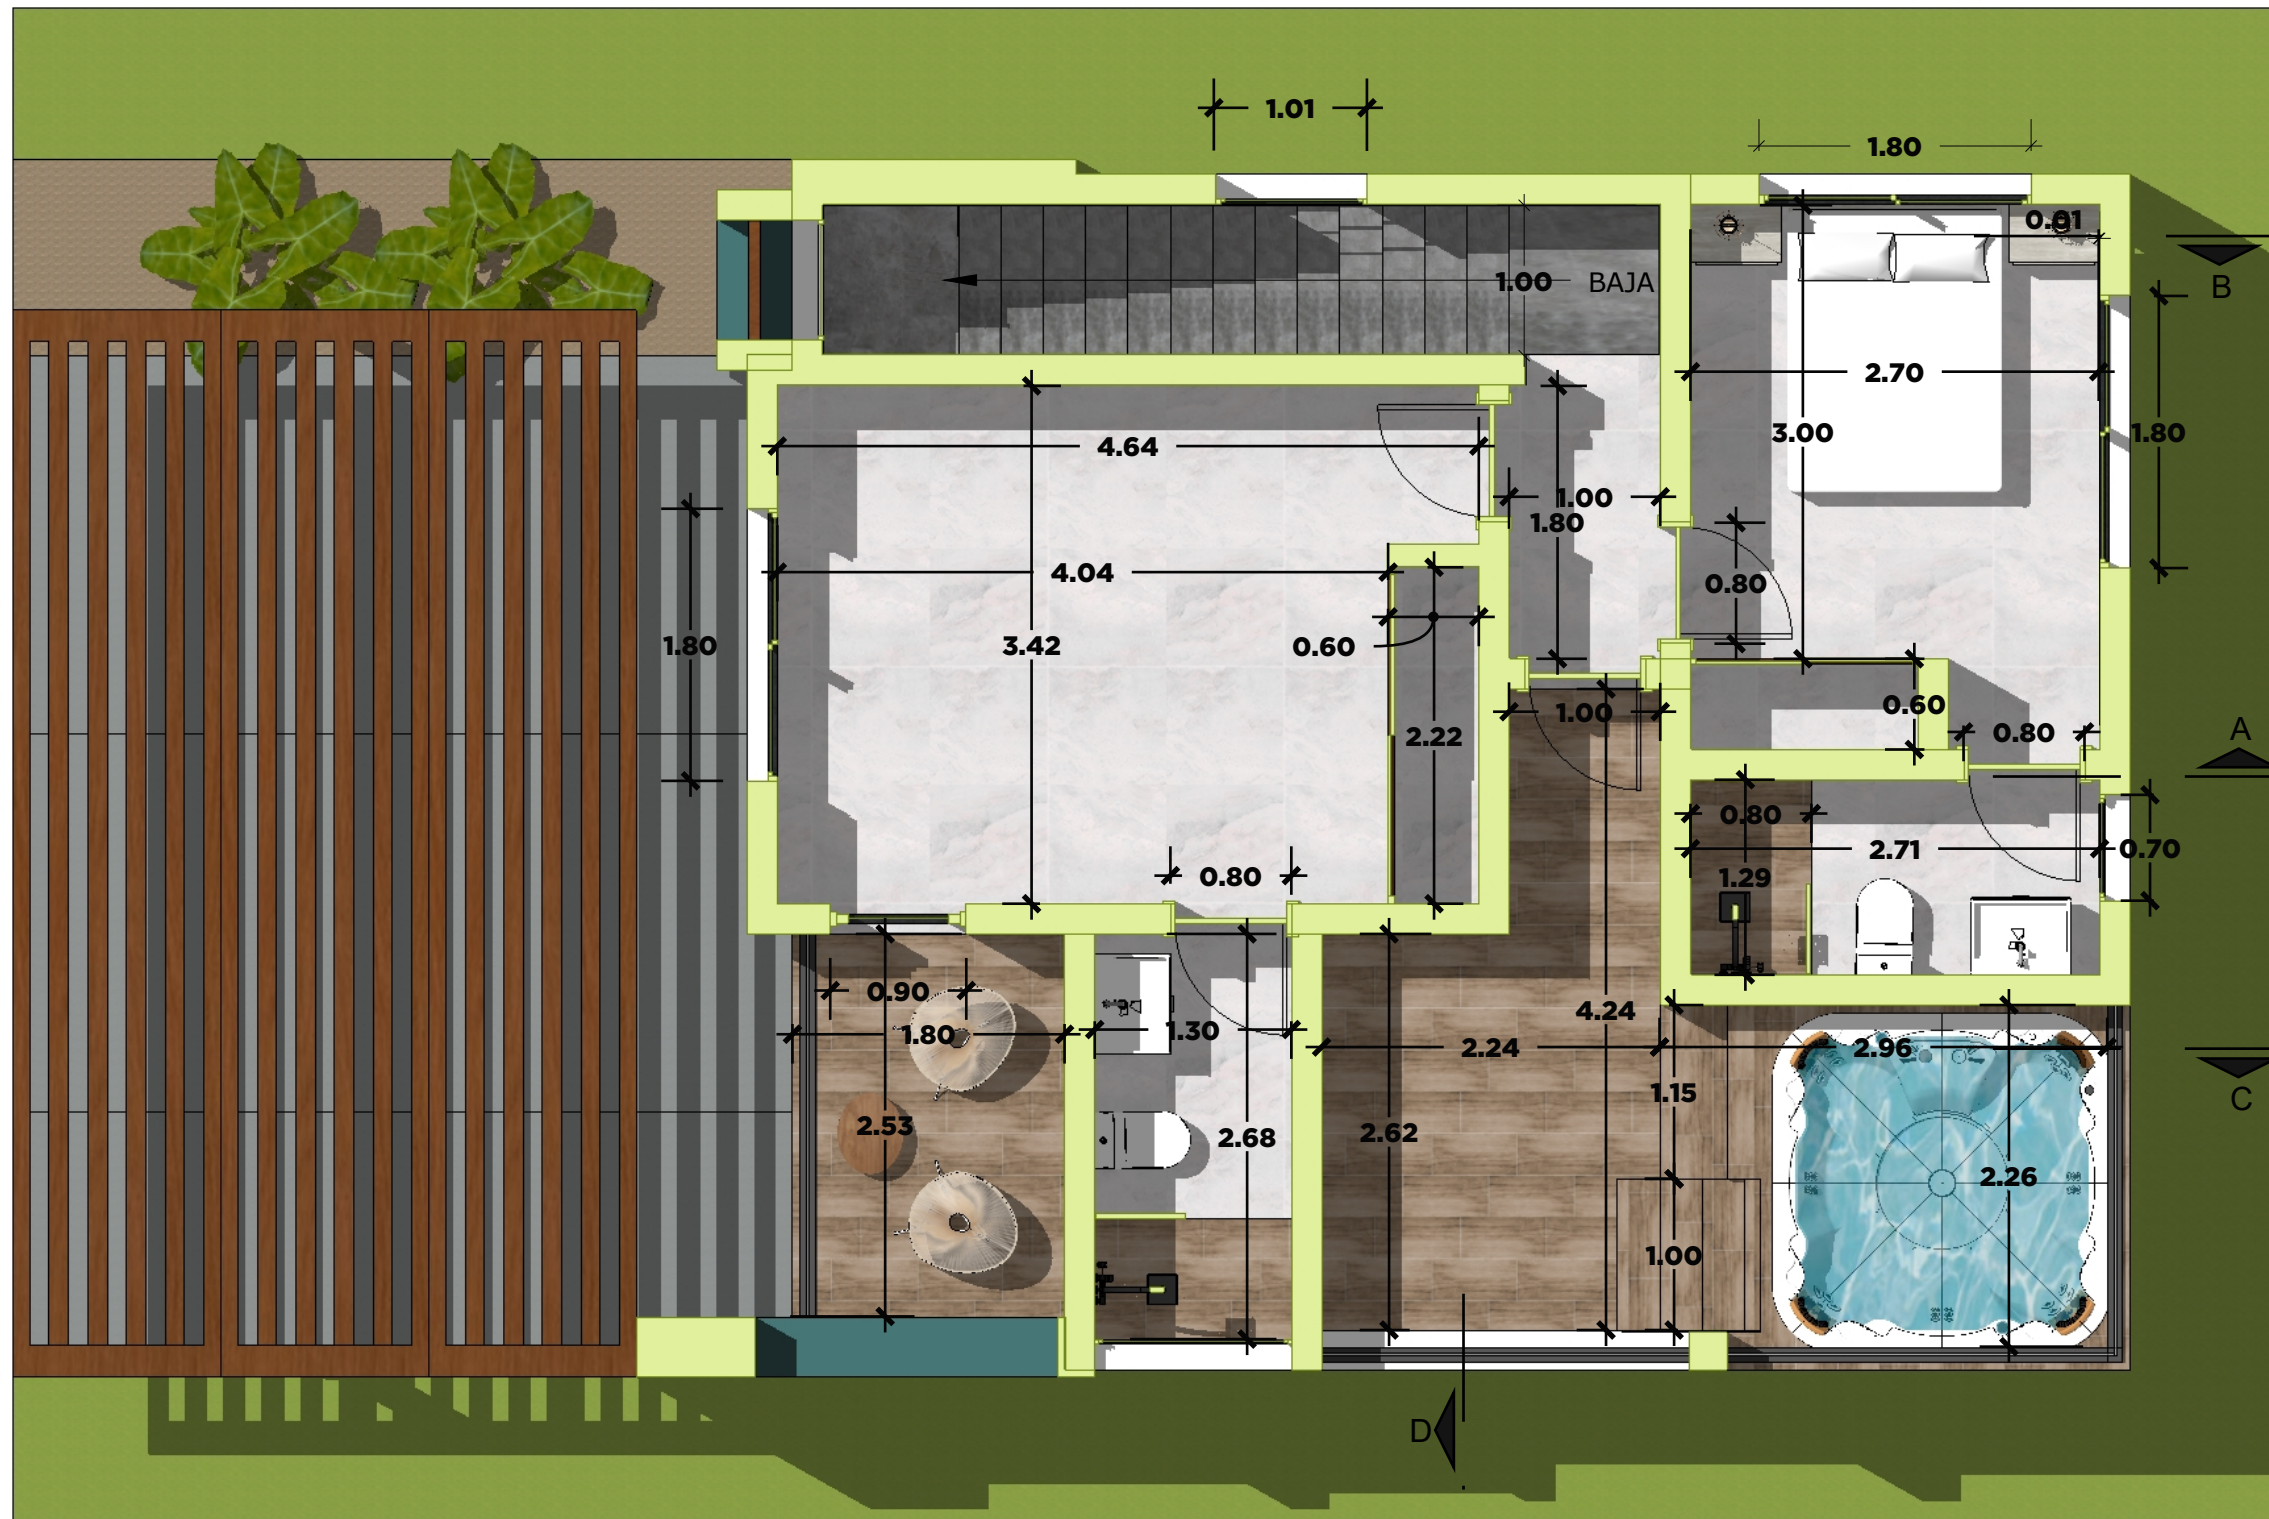

**1** PLANTA N2 DIMENSIONADA  
**A2.7** ESC: 1:50



Area Terreno: 150 m<sup>2</sup>  
 Area Construcción: 115.18 m<sup>2</sup>



Bavaro, Punta Cana.  
 Higüey, Rep. Dom.  
 cel: (849) 404-2958  
 tel: (809) 843-2166  
 www.asaelmunozarquitectura.com



**PROYECTO ATALIA**  
**CASA 3 DORMITORIOS-2 NIVELES**

PROPIETARIOS: SR. DANIEL CORDERO  
 SR. OSCAR ÁVILA

Area Terreno: 150 m<sup>2</sup>  
 Area Construcción: 115.18 m<sup>2</sup>

República Dominicana


Fecha de Documento:  
 enero 9, 2022  
 Fase de Documento:  
 Diseño Ejecutivo

Fecha	Observaciones
enero 9, 2022	plan revision X
REV	ESCALA
1	1:50

PLANTA N2  
 DIMENSIONADA

**A2.7**



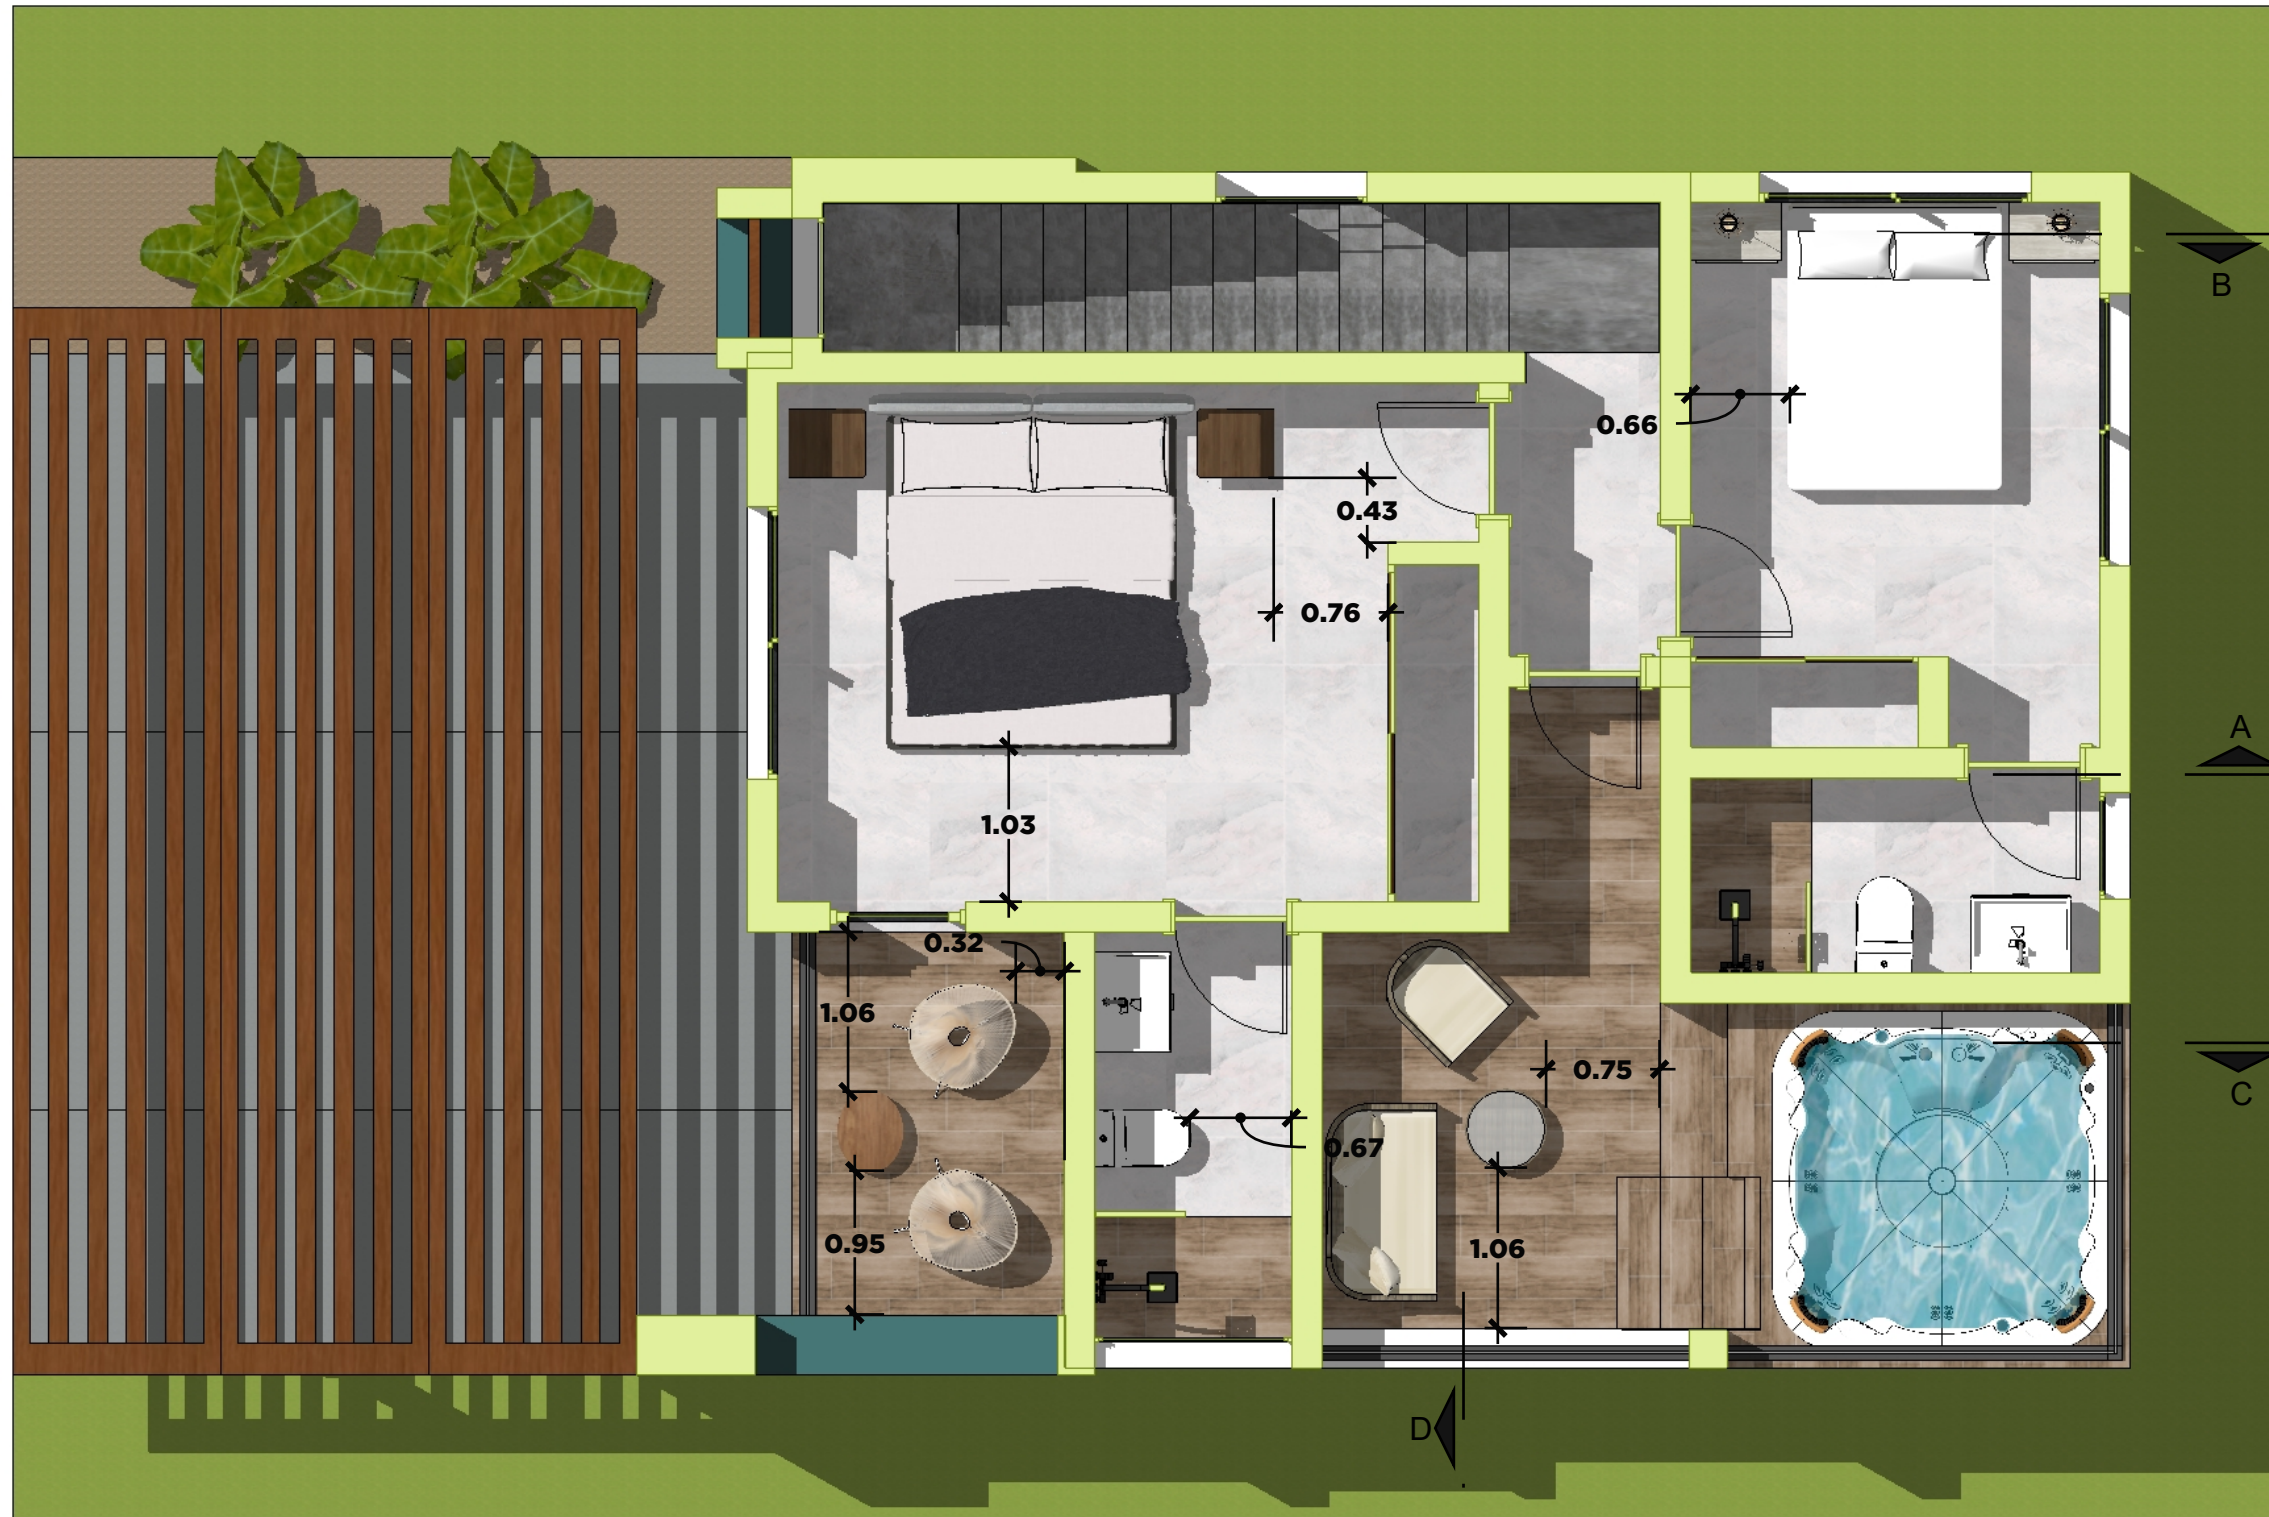

**1** PLANTA ARQ N2 DIMENSIONADA  
**A2.8** ESC: 1:50



Area Terreno: 150 m<sup>2</sup>  
 Area Construccion: 115.18 m<sup>2</sup>



Bavaro, Punta Cana.  
 Higüey, Rep. Dom.  
 cel: (849) 404-2958  
 tel: (809) 843-2166  
 www.asaelmunozarquitectura.com



**PROYECTO ATALIA**  
**CASA 3 DORMITORIOS-2 NIVELES**

PROPIETARIOS: SR. DANIEL CORDERO  
 SR. OSCAR ÁVILA

Area Terreno: 150 m<sup>2</sup>  
 Area Construccion: 115.18 m<sup>2</sup>

República Dominicana

Fecha de Documento:  
 enero 9, 2022  
 Fase de Documento:  
 Diseño Ejecutivo

Fecha	Observaciones
enero 9, 2022	plan revision X
REV	ESCALA
1	1:50

PLANTA ARQ N2  
 DIMENSIONADA

**A2.8**





**1** PLANTA ARQ N2 PERSPECTIVA  
**A2.9** ESC: 1:50

**Atalia**  
 GREEN CITY

Area Terreno: 150 m<sup>2</sup>  
 Area Construcción: 115.18 m<sup>2</sup>



Bavaro, Punta Cana.  
 Higüey, Rep. Dom.  
 cel: (849) 404-2958  
 tel: (809) 843-2166  
 www.asaelmunozarquitectura.com



**Atalia**  
 GREEN CITY

**PROYECTO ATALIA**  
**CASA 3 DORMITORIOS-2 NIVELES**

PROPIETARIOS: SR. DANIEL CORDERO  
 SR. OSCAR ÁVILA

Area Terreno: 150 m<sup>2</sup>  
 Area Construcción: 115.18 m<sup>2</sup>

República Dominicana

Fecha de Documento:  
 enero 9, 2022


Fase de Documento:  
 Diseño Ejecutivo

Fecha	Observaciones
enero 9, 2022	plan revision X
REV	ESCALA
1	1:50

PLANTA ARQ N2  
 PERSPECTIVA

**A2.9**



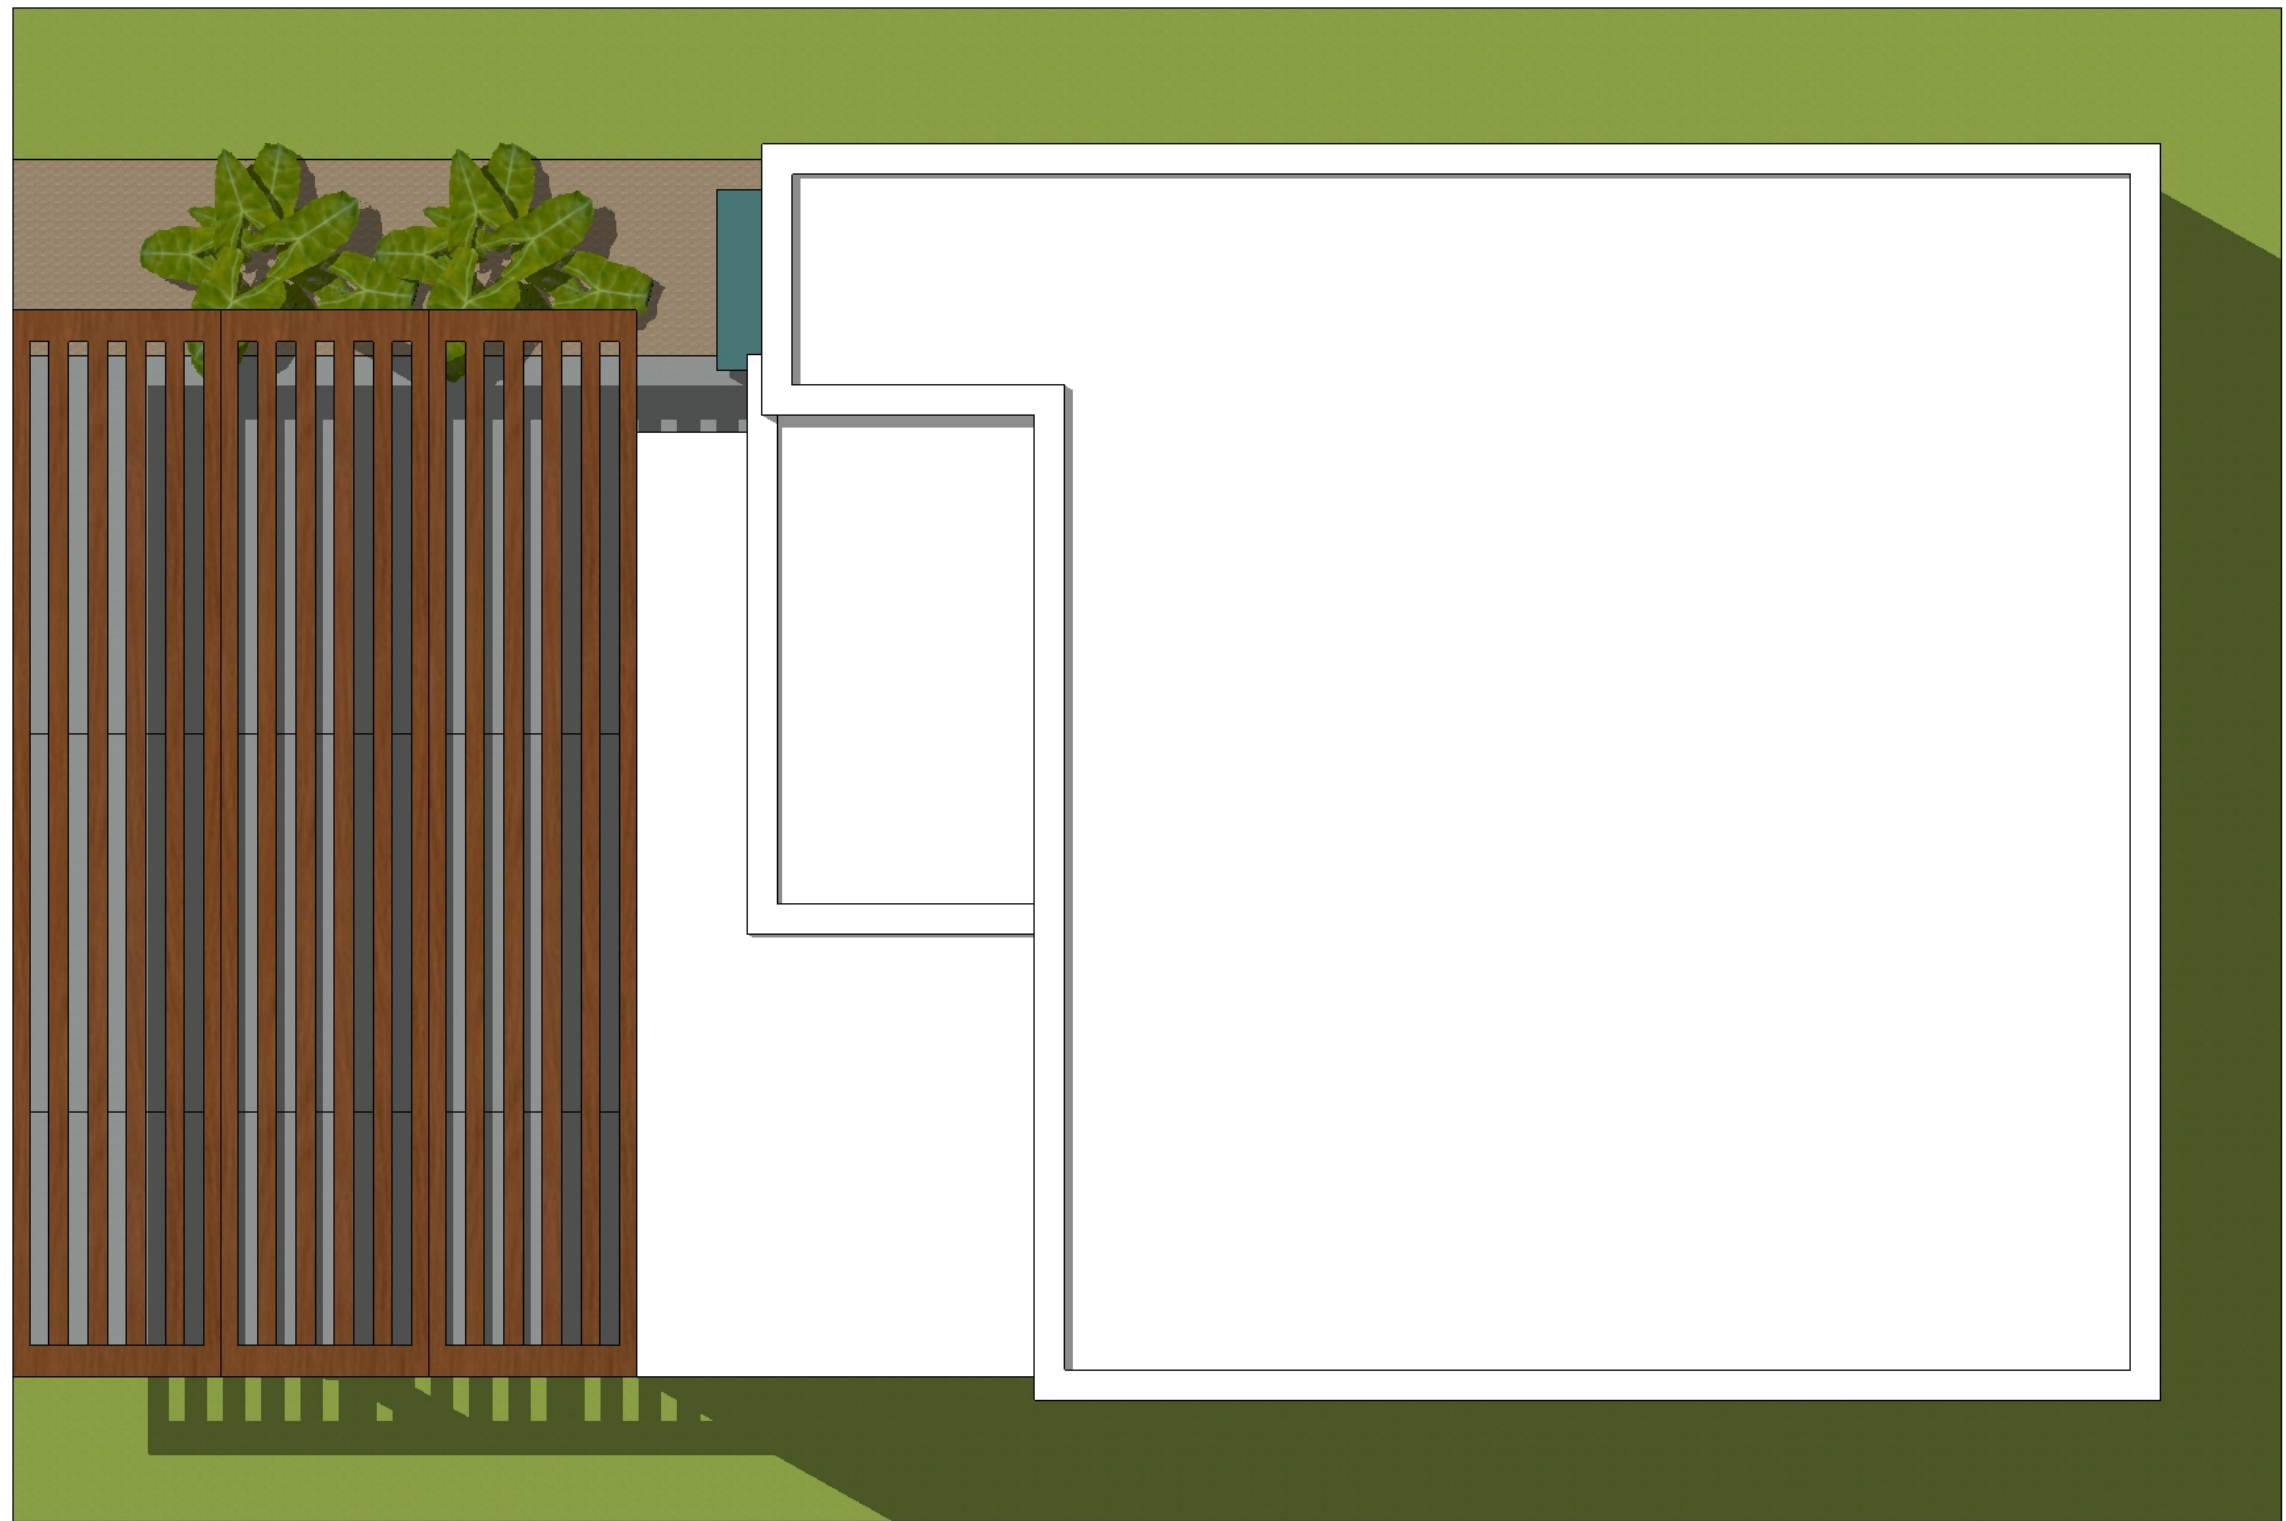

**1** PLANTA DE TECHO  
**A2.10** ESC. 1:30

**Atalia**  
 GREEN CITY

Area Terreno: 150 m<sup>2</sup>  
 Area Construccion: 115.18 m<sup>2</sup>



Bavaro, Punta Cana.  
 Higüey, Rep. Dom.  
 cel: (849) 404-2958  
 tel: (809) 843-2166  
 www.asaelmunozarquitectura.com



**Atalia**  
 GREEN CITY

República Dominicana

**PROYECTO ATALIA**  
**CASA 3 DORMITORIOS-2 NIVELES**

PROPIETARIOS: SR. DANIEL CORDERO  
 SR. OSCAR ÁVILA

Area Terreno: 150 m<sup>2</sup>  
 Area Construccion: 115.18 m<sup>2</sup>

Fecha de Documento:  
 enero 9, 2022

Fase de Documento:  
 Diseño Ejecutivo

Fecha	Observaciones
enero 9, 2022	plan revision X

REV	ESCALA
1	1:50

PLANTA DE TECHO

**A2.10**



# PROYECTO ATALIA

## CASA 3 DORMITORIOS-2 NIVELES

PROPIETARIOS: SR. DANIEL CORDERO  
SR. OSCAR ÁVILA

Area Terreno: 150 m<sup>2</sup>  
Area Construcción: 115.18 m<sup>2</sup>

Fecha de Documento:  
enero 9, 2022  
Fase de Documento:  
Diseño Ejecutivo

Fecha	Observaciones
enero 9, 2022	plan revision X
REV	ESCALA
1	1:50

SECCION A-A



**1** SECCION A-A  
**A2.11** ESC: 1:50



**PROYECTO ATALIA**  
**CASA 3 DORMITORIOS-2 NIVELES**

PROPIETARIOS: SR. DANIEL CORDERO  
SR. OSCAR ÁVILA

Area Terreno: 150 m<sup>2</sup>  
Area Construcción: 115.18 m<sup>2</sup>


Fecha de Documento:  
enero 9, 2022

Fase de Documento:  
Diseño Ejecutivo

Fecha	Observaciones
enero 9, 2022	plan revision X

REV	ESCALA
1	1:50

SECCION B-B

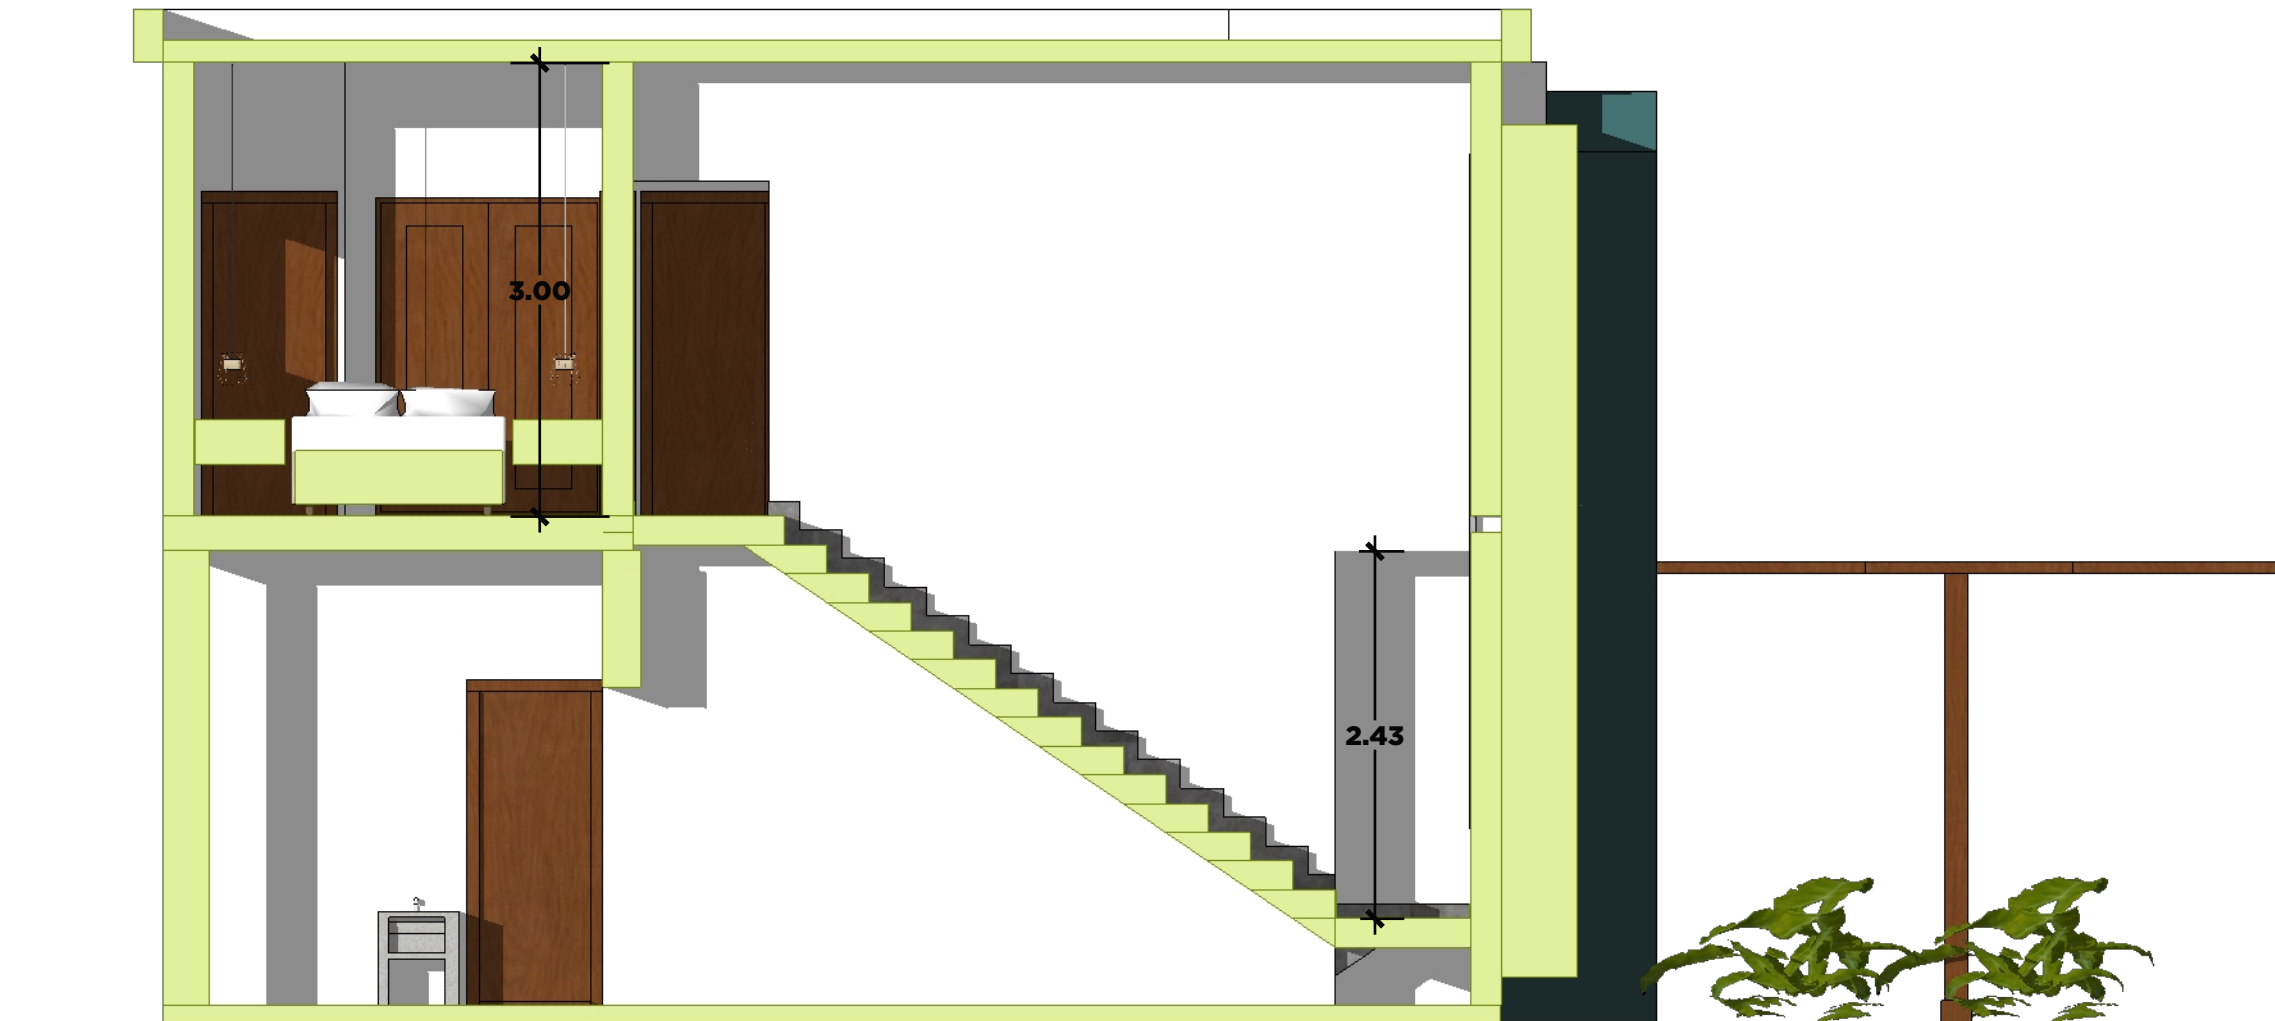



**PROYECTO ATALIA**  
**CASA 3 DORMITORIOS-2 NIVELES**

PROPIETARIOS: SR. DANIEL CORDERO  
SR. OSCAR ÁVILA

Area Terreno: 150 m<sup>2</sup>  
Area Construcción: 115.18 m<sup>2</sup>

Fecha de Documento:  
enero 9, 2022

Fase de Documento:  
Diseño Ejecutivo

Fecha	Observaciones
enero 9, 2022	plan revision X
REV	ESCALA
1	1:50

SECCION C-C





**PROYECTO ATALIA**  
**CASA 3 DORMITORIOS-2 NIVELES**

PROPIETARIOS: SR. DANIEL CORDERO  
SR. OSCAR ÁVILA

Area Terreno: 150 m<sup>2</sup>  
Area Construcción: 115.18 m<sup>2</sup>

Fecha de Documento:  
enero 9, 2022

Fase de Documento:  
Diseño Ejecutivo

Fecha	Observaciones
enero 9, 2022	plan revision X
REV	ESCALA
1	1:50







**1** ELEVACION FRONTAL FRONTAL  
**A2.15** ESC. 1:40



Area Terreno: 150 m<sup>2</sup>  
 Area Construcción: 115.18 m<sup>2</sup>



Bavaro, Punta Cana.  
 Higüey, Rep. Dom.  
 cel: (849) 404-2958  
 tel: (809) 843-2166  
 www.asaelmunozarquitectura.com



**PROYECTO ATALIA**  
**CASA 3 DORMITORIOS-2 NIVELES**

PROPIETARIOS: SR. DANIEL CORDERO  
 SR. OSCAR ÁVILA

Area Terreno: 150 m<sup>2</sup>  
 Area Construcción: 115.18 m<sup>2</sup>

República Dominicana

Fecha de Documento:  
 enero 9, 2022  
 Fase de Documento:  
 Diseño Ejecutivo

Fecha	Observaciones
enero 9, 2022	plan revision X
REV	ESCALA
1	1:50

ELEVACION FRONTAL

**A2.15**





Bavaro, Punta Cana.  
 Higüey, Rep. Dom.  
 cel: (849) 404-2958  
 tel: (809) 843-2166  
 www.asaelmunozarquitectura.com



**PROYECTO ATALIA**  
**CASA 3 DORMITORIOS-2 NIVELES**

PROPIETARIOS: SR. DANIEL CORDERO  
 SR. OSCAR ÁVILA

Area Terreno: 150 m<sup>2</sup>  
 Area Construcción: 115.18 m<sup>2</sup>

República Dominicana

Fecha de Documento:  
 enero 9, 2022  
 Fase de Documento:  
 Diseño Ejecutivo

Fecha	Observaciones
enero 9, 2022	plan revision X
REV	ESCALA
1	1:50

ELEVACION POSTERIOR



**1** **ELEVACION POSTERIOR POSTERIOR**  
**A2.16** ESC. 1:40



Area Terreno: 150 m<sup>2</sup>  
 Area Construcción: 115.18 m<sup>2</sup>

**A2.16**



**PROYECTO ATALIA**  
**CASA 3 DORMITORIOS-2 NIVELES**

PROPIETARIOS: SR. DANIEL CORDERO  
SR. OSCAR ÁVILA

Area Terreno: 150 m<sup>2</sup>  
Area Construcción: 115.18 m<sup>2</sup>

República Dominicana

Fecha de Documento:  
enero 9, 2022  
Fase de Documento:  
Diseño Ejecutivo

Fecha	Observaciones
enero 9, 2022	plan revision X
REV	ESCALA
1	1:50



**1** ELEVACION LAT DERECHA LAT DERECHA  
**A2.17** ESC. 1:40



**1** ELEVACION LAT IZQUIERDA LAT IZQUIERDA  
**A2.18** ESC. 1:40



Area Terreno: 150 m<sup>2</sup>  
 Area Construcción: 115.18 m<sup>2</sup>



Bavaro, Punta Cana.  
 Higüey, Rep. Dom.  
 cel: (849) 404-2958  
 tel: (809) 843-2166  
 www.asaelmunozarquitectura.com



**PROYECTO ATALIA**  
**CASA 3 DORMITORIOS-2 NIVELES**

PROPIETARIOS: SR. DANIEL CORDERO  
 SR. OSCAR ÁVILA

Area Terreno: 150 m<sup>2</sup>  
 Area Construcción: 115.18 m<sup>2</sup>

República Dominicana

Fecha de Documento:  
 enero 9, 2022  
 Fase de Documento:  
 Diseño Ejecutivo

Fecha	Observaciones
enero 9, 2022	plan revision X
REV	ESCALA
1	1:50

ELEVACION LAT  
 IZQUIERDA

**A2.18**





**1** PERSPETIVA 1  
**A2.19**



Area Terreno: 150 m<sup>2</sup>  
Area Construcción: 115.18 m<sup>2</sup>



Bavaro, Punta Cana.  
Higüey, Rep. Dom.  
cel: (849) 404-2958  
tel: (809) 843-2166  
www.asaelmunozarquitectura.com



**PROYECTO ATALIA**  
**CASA 3 DORMITORIOS-2 NIVELES**

PROPIETARIOS: SR. DANIEL CORDERO  
SR. OSCAR ÁVILA

Area Terreno: 150 m<sup>2</sup>  
Area Construcción: 115.18 m<sup>2</sup>


República Dominicana

Fecha de Documento:  
enero 9, 2022  
Fase de Documento:  
Diseño Ejecutivo

Fecha	Observaciones
enero 9, 2022	plan revision X
REV	ESCALA
1	1:50

PERSPETIVA 1

**A2.19**

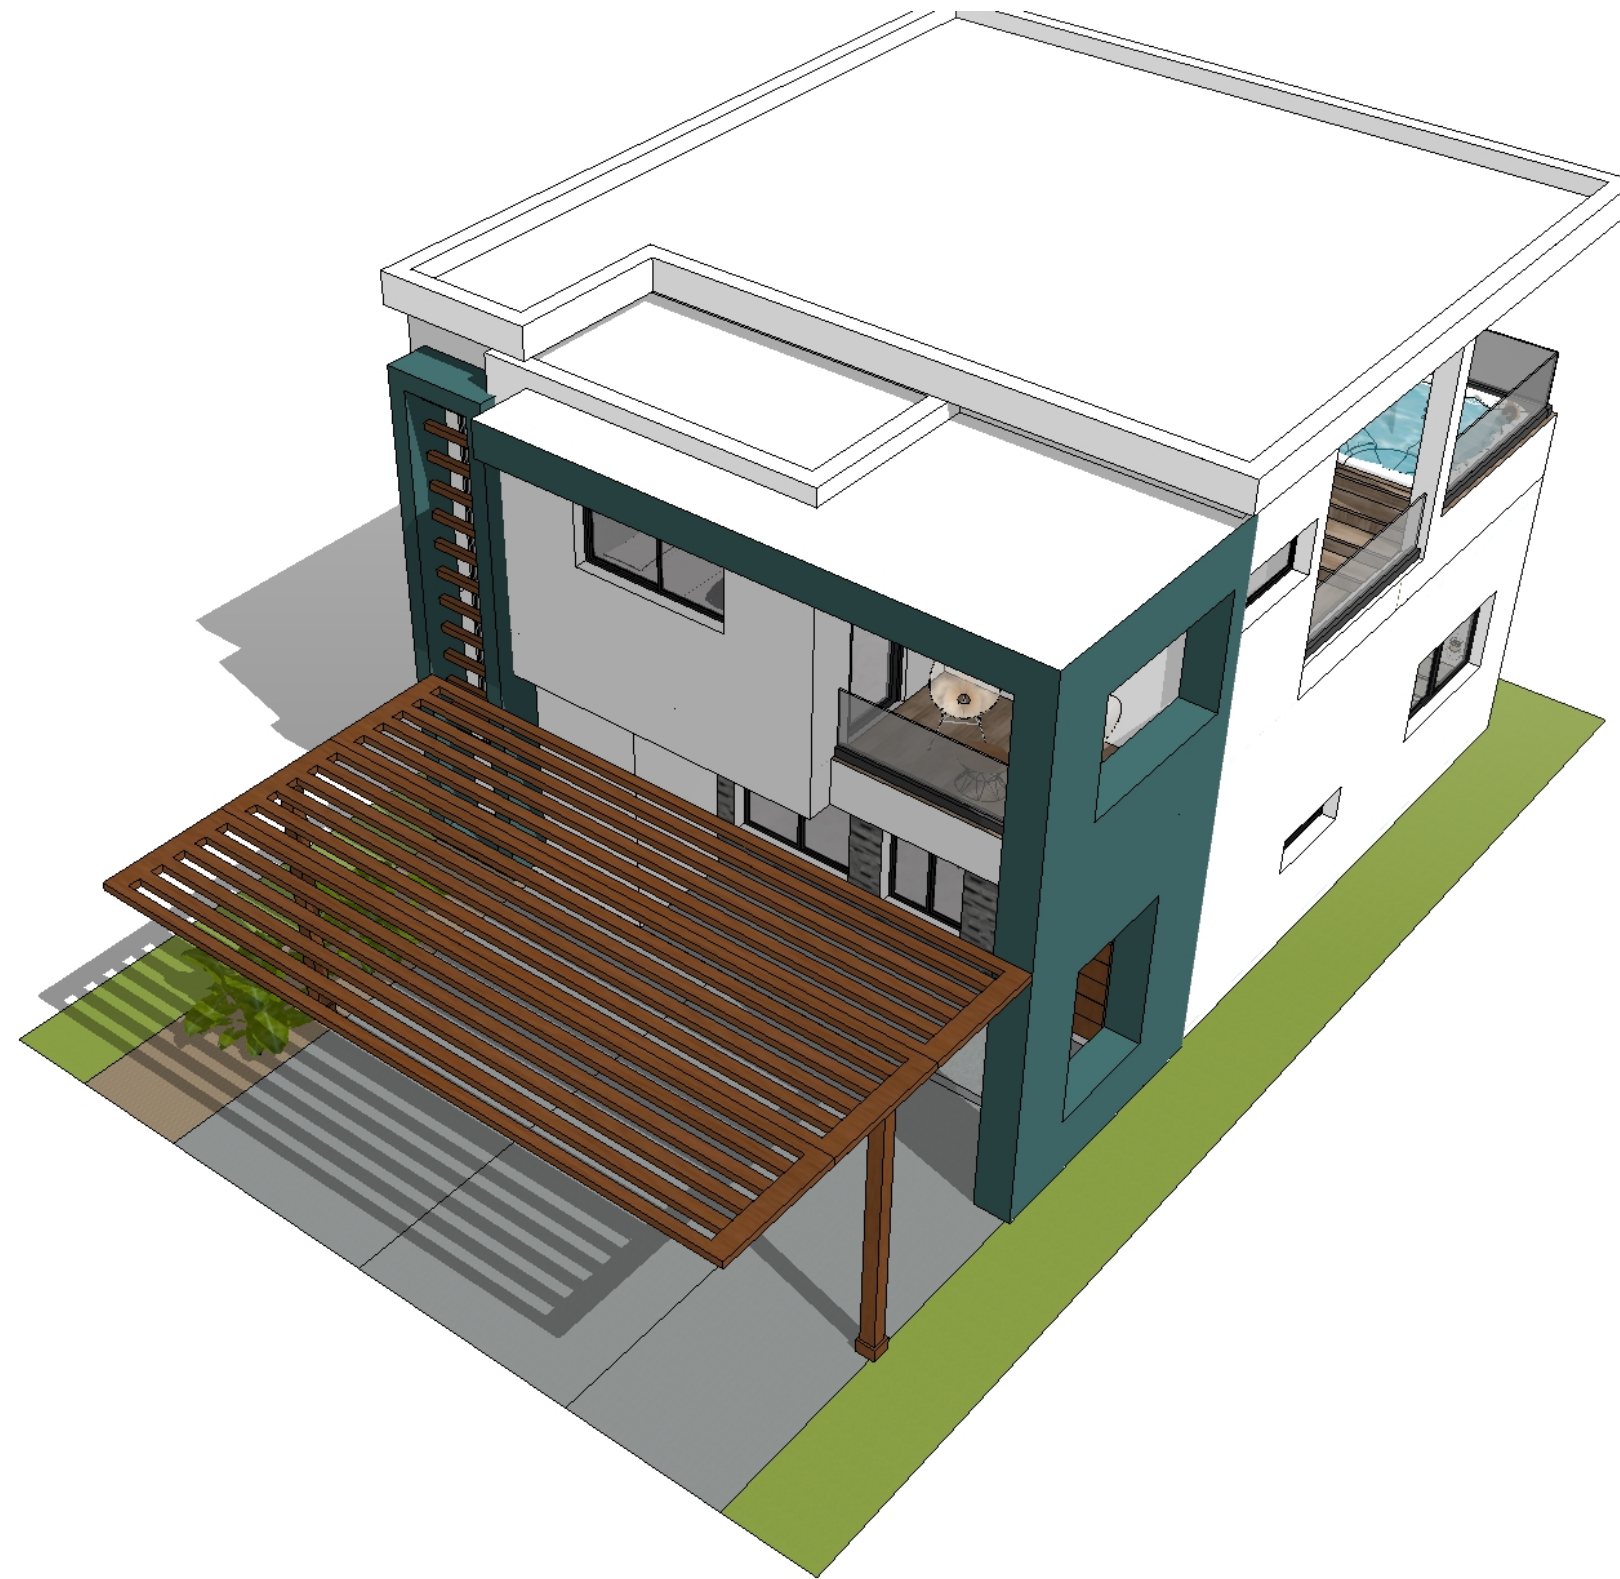

Fecha de Documento:  
enero 9, 2022

Fase de Documento:  
Diseño Ejecutivo

Fecha	Observaciones
enero 9, 2022	plan revision X
REV	ESCALA
1	1:50

PERSPECTIVA 2



**PROYECTO ATALIA**  
**CASA 3 DORMITORIOS-2 NIVELES**

PROPIETARIOS: SR. DANIEL CORDERO  
SR. OSCAR ÁVILA

Area Terreno: 150 m<sup>2</sup>  
Area Construcción: 115.18 m<sup>2</sup>

Fecha de Documento:  
enero 9, 2022  
Fase de Documento:  
Diseño Ejecutivo

Fecha	Observaciones
enero 9, 2022	plan revision X
REV	ESCALA
1	1:50

PERSPECTIVA 3

**A2.21**



**1** PERSPECTIVA 3  
**A2.21**