



UBICACION PARQUE ATALIA
ESC: 1:2400

PARQUE ATALIA
ESC: 1:350

ELEV B
ESC: 1:250



ELEV A
ESC: 1:250

Fecha	Observaciones	ESCALA
January 9, 2022	plan revision X	1:50

UBICACION PARQUE ATALIA
A2.1

Fecha de Documento:
January 9, 2022
Fase de Documento:
Diseño Ejecutivo

PROYECTO ATALIA PARQUE

PROPIETARIOS: SR. DANIEL CORDERO
SR. OSCAR ÁVILA


Area Terreno: 3100.00 m²
Area Construccion: 3100.00 m²




República Dominicana



Bavaro, Punta Cana.
Higüey, Rep. Dom.
cel: (849) 404-2958
tel: (809) 843-2166
www.asaelmunozarquitectura.com

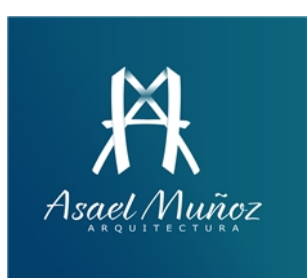

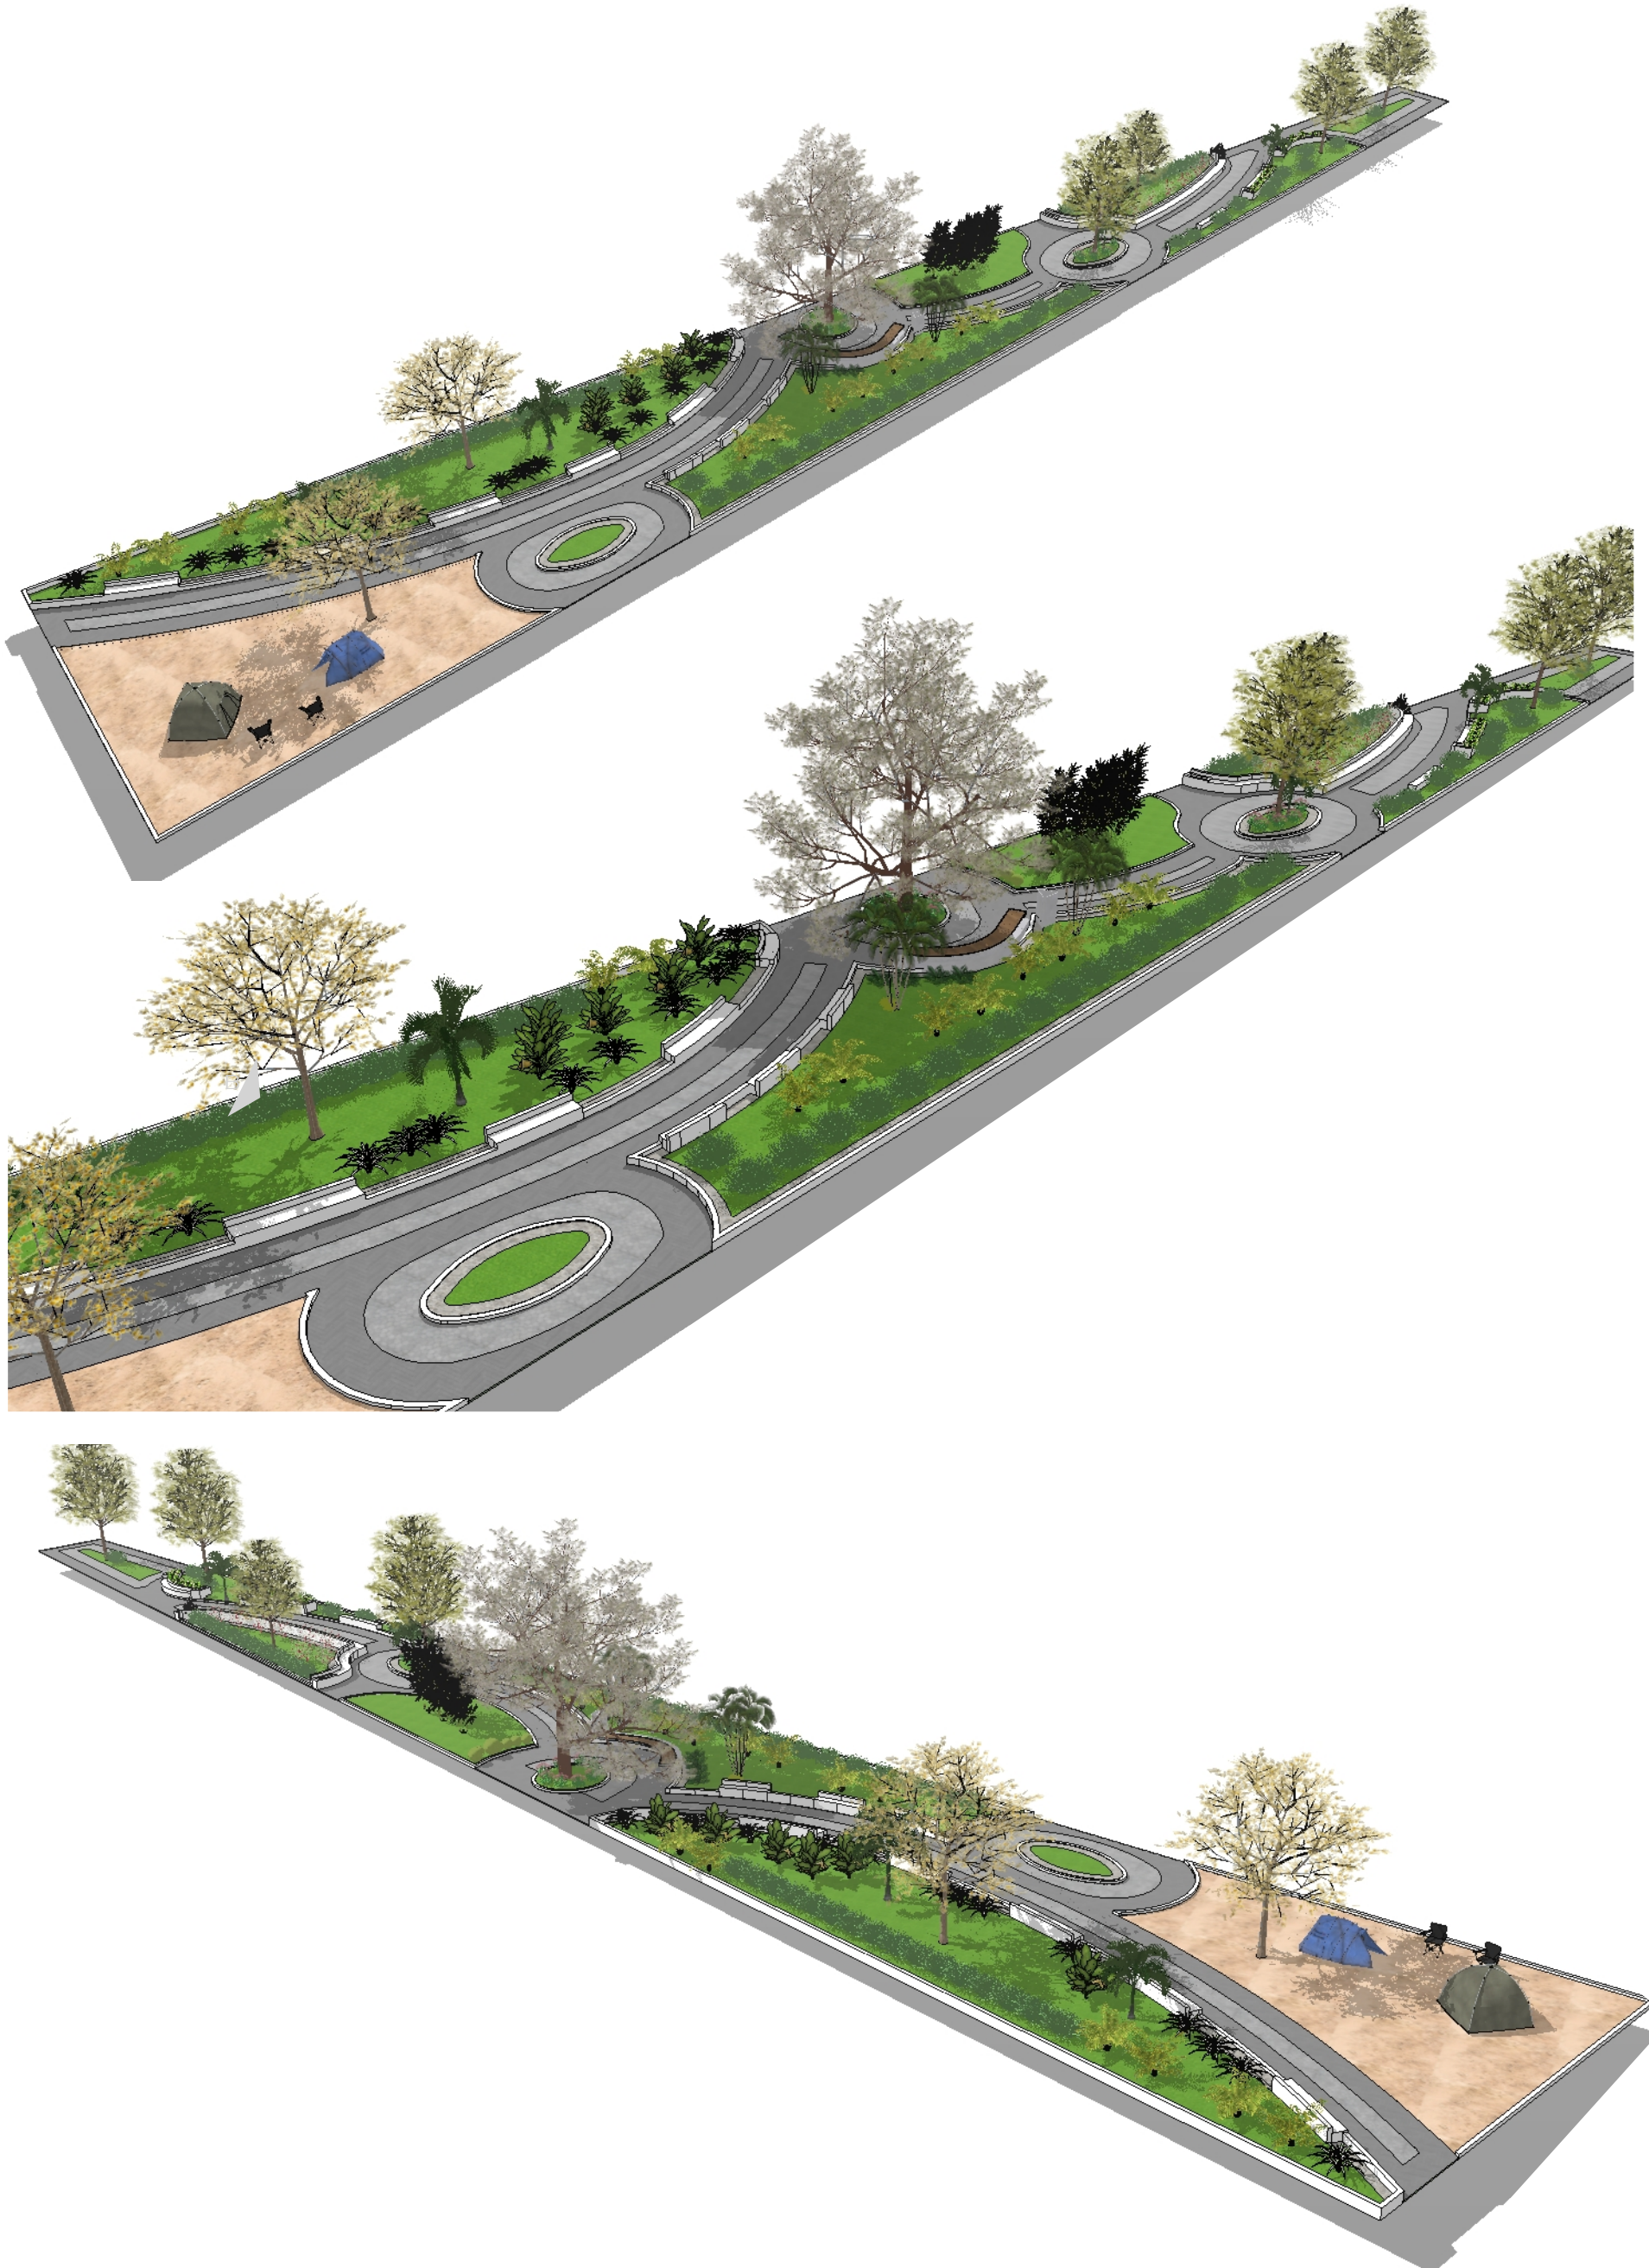

Fecha	Observaciones	ESCALA
January 9, 2022	plan revision X	1:50

ISOMETRICAS

A2.2

Fecha de Documento:
January 9, 2022
Fase de Documento:
Diseño Ejecutivo

PROYECTO ATALIA PARQUE

PROPIETARIOS: SR. DANIEL CORDERO
SR. OSCAR ÁVILA

Area Terreno: 3100.00 m²
Area Construcción: 3100.00 m²

Atalia
GREEN CITY

República Dominicana



Bavaro, Punta Cana.
Higüey, Rep. Dom.
cel: (849) 404-2958
tel: (809) 843-2166
www.asaelmunozarquitectura.com

