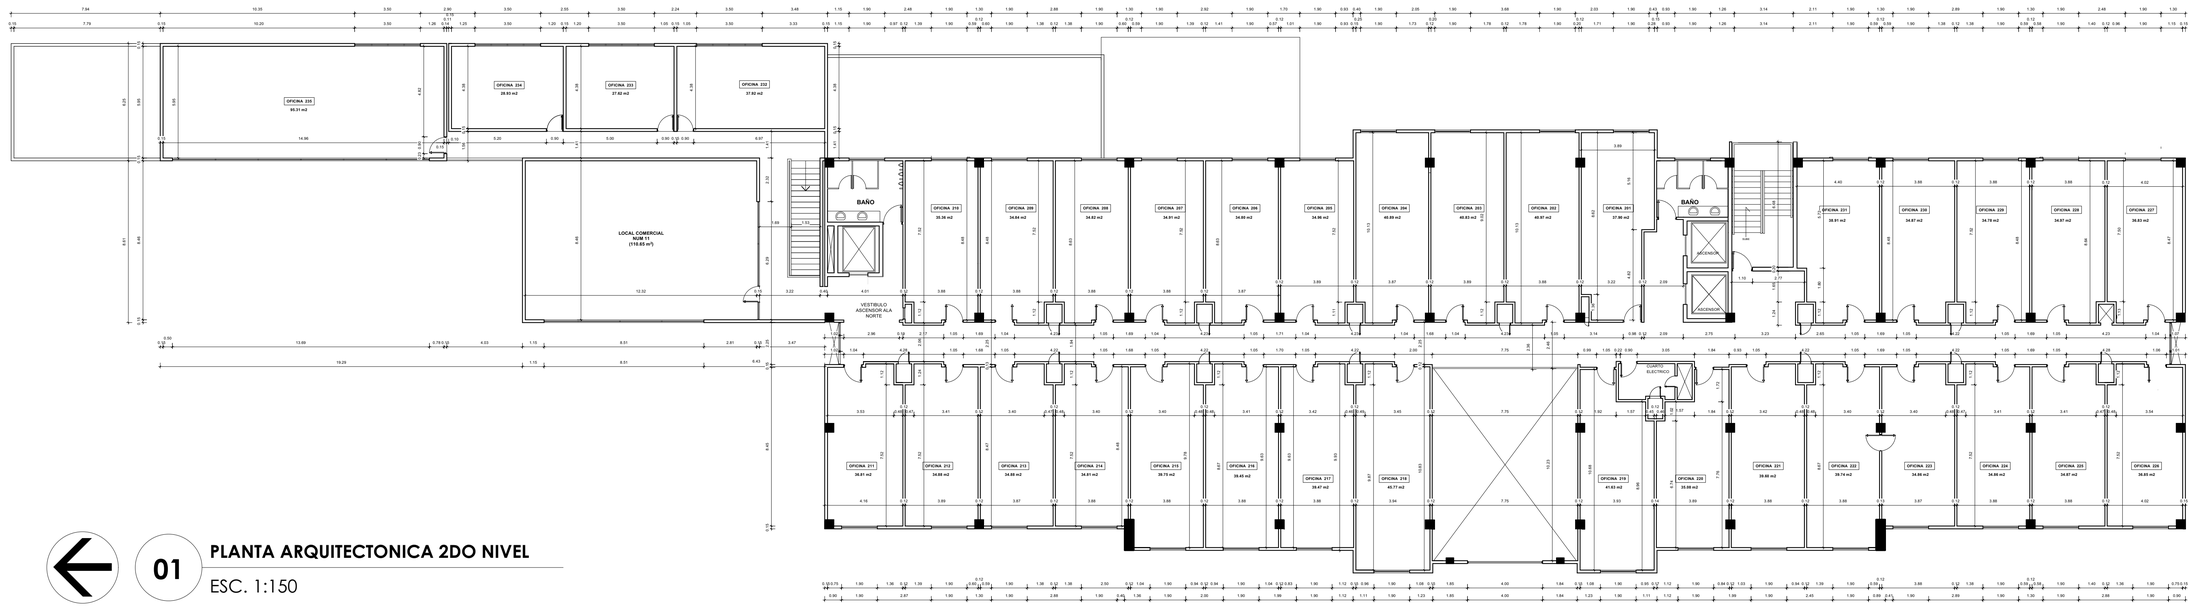

01 PLANTA ARQUITECTONICA 2DO NIVEL

ESC. 1:150

COR_TU-2021-03
PROYECTO NUM.

A-101
LAMINA NUM.

PROYECTO:

VISTA CANA - PUNTACANA
REPUBLICA DOMINICANA

REPRESENTANTE DEL PROYECTO:

ING. ---

ID 00000000-0

FIRMA

ROGER RAFFA
ARQUITECTURA & DISEÑO

EDIFICIO CORPORATIVO
MARBELLO CLUB

AVE. 27 DE FEBRERO 35 SU
SAN PEDRO DE MACORIS
REPUBLICA DOMINICANA
www.rogerraffa.com

DISEÑO ARQUITECTONICO:
ARQ. ROGER RAFFA — CODIA: 5480
FIRMA

DISEÑO ESTRUCTURAL:
ING.CIVIL RAFAEL ROSARIO — CODIA: 18538
FIRMA

DISEÑO SISTEMA HIDROSANITARIO:
ING. VICTOR TAVAREZ — CODIA: 21232
FIRMA

DISEÑO SISTEMA ELECTRICO:
ING. JOSHUA RYMER — CODIA: 18528
FIRMA

DISEÑO SISTEMA MECANICO:
ING. JOSHUA RYMER — CODIA:
FIRMA

DISEÑO DE PAISAJE:
ARQ. ROGER RAFFA — CODIA:
FIRMA

RESERVADO

NOTA:

ETAPA:
DESARROLLO

EMISIONES

No.	FECHA	DESCRIPCION	POR

REVISIONES

No.	FECHA	DESCRIPCION	POR

CONTENIDO:
GENERALIDADES

FECHA: 01 NOVEMBRE, 2020
ESCALA: 1:100 REVISION: CHK
DIBUJO: DRW APROBACION: APR

LAMINA NUM.
G-001

PROYECTO NUM.
COR_TU-2021-03

ROGER RAFFA © 2020 - 2021 ARCHITECTURE & DESIGN