



01 ARQUITECTONICO 1ER NIVEL
 A102 ESC 1:200

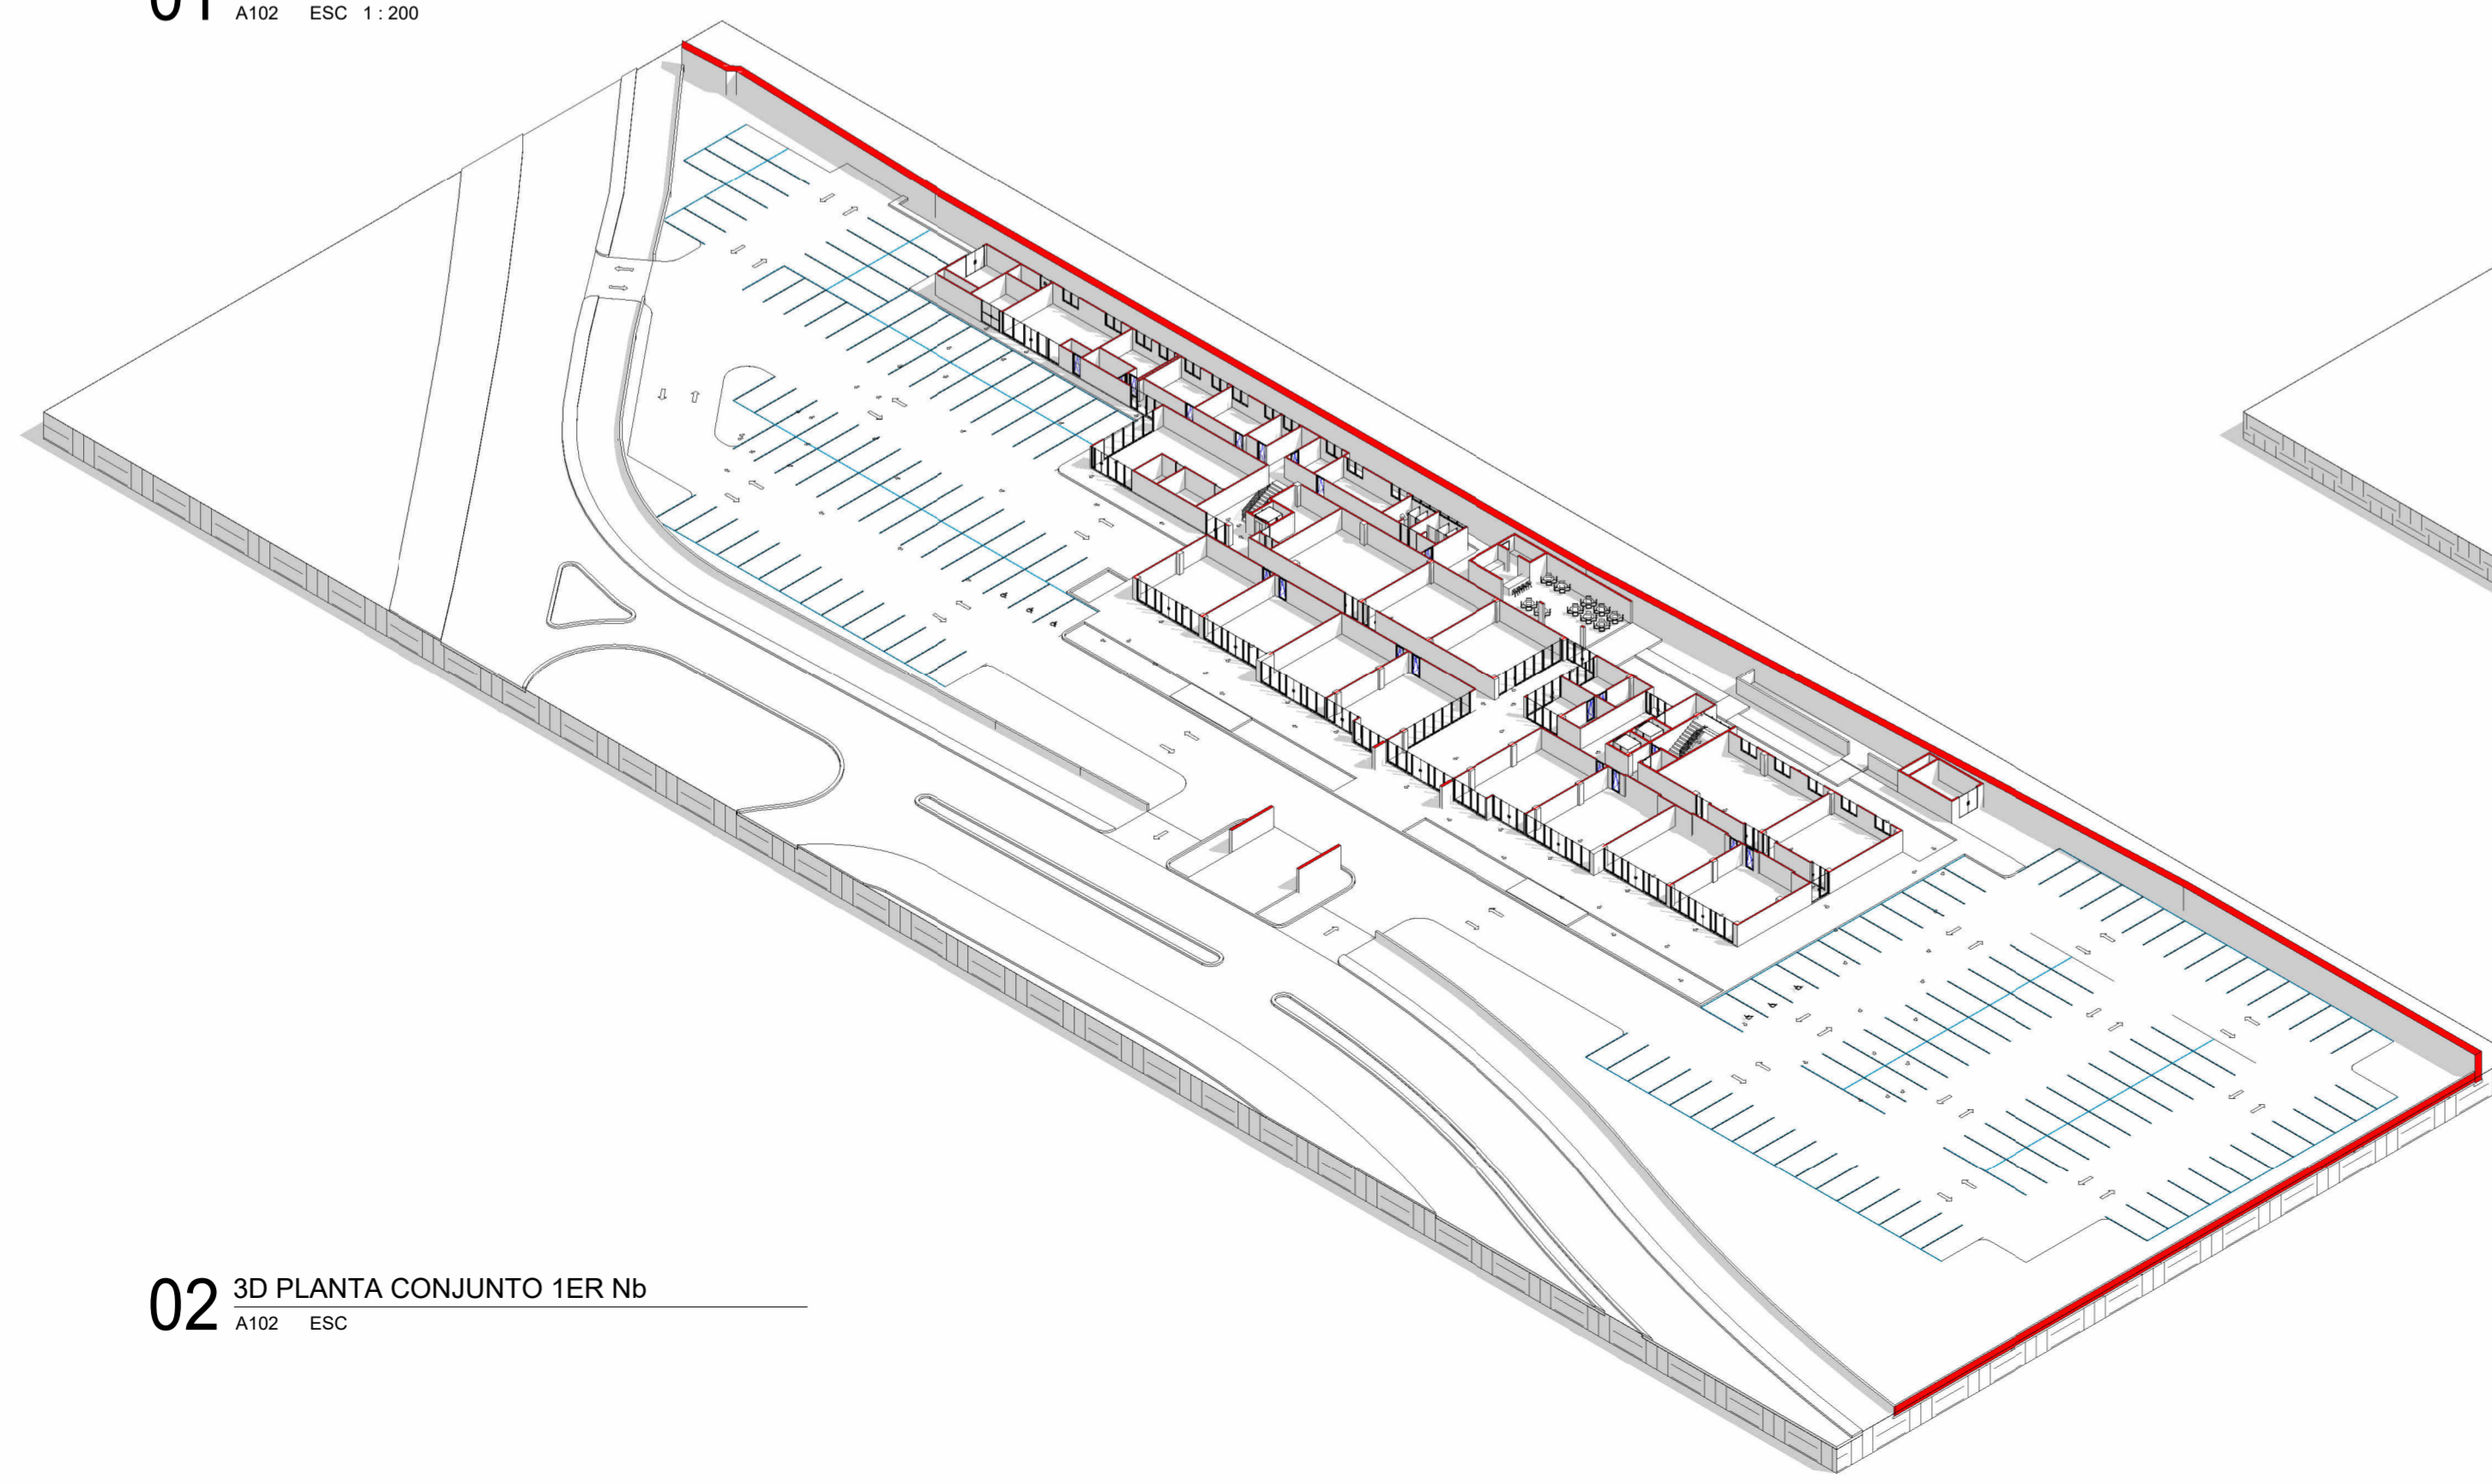

02 3D PLANTA CONJUNTO 1ER Nb
 A102 ESC

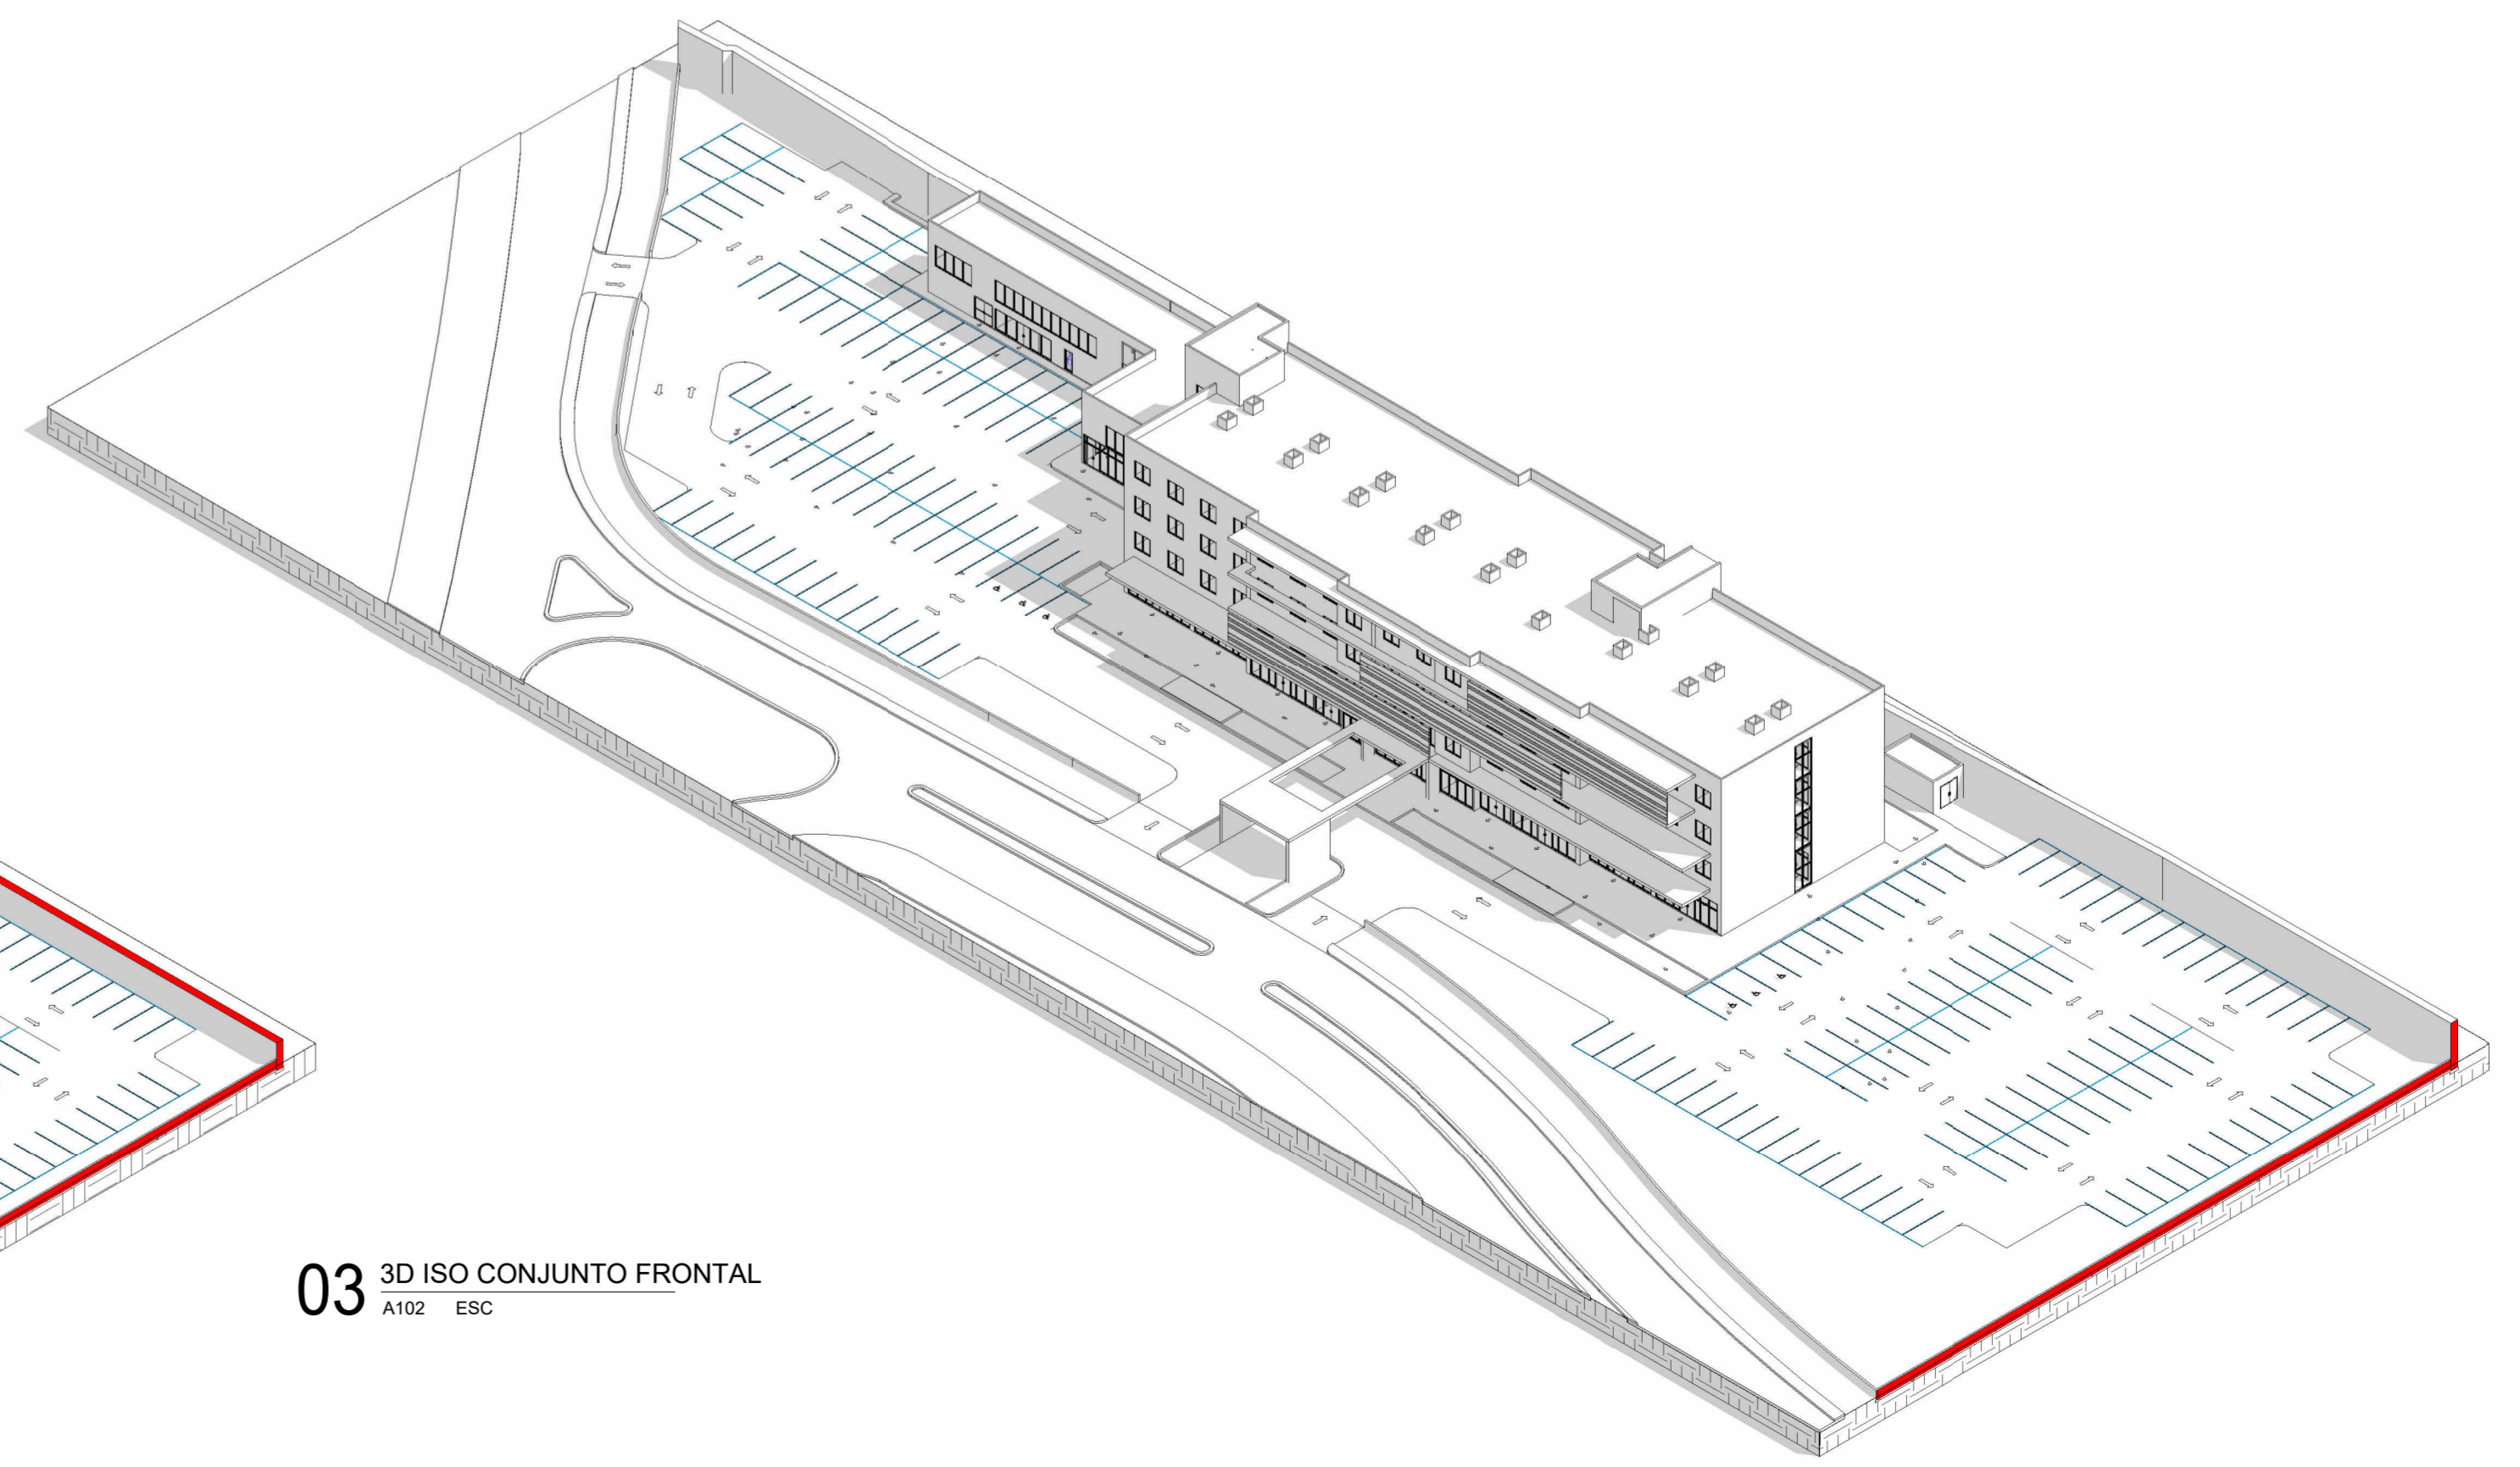

03 3D ISO CONJUNTO FRONTAL
 A102 ESC