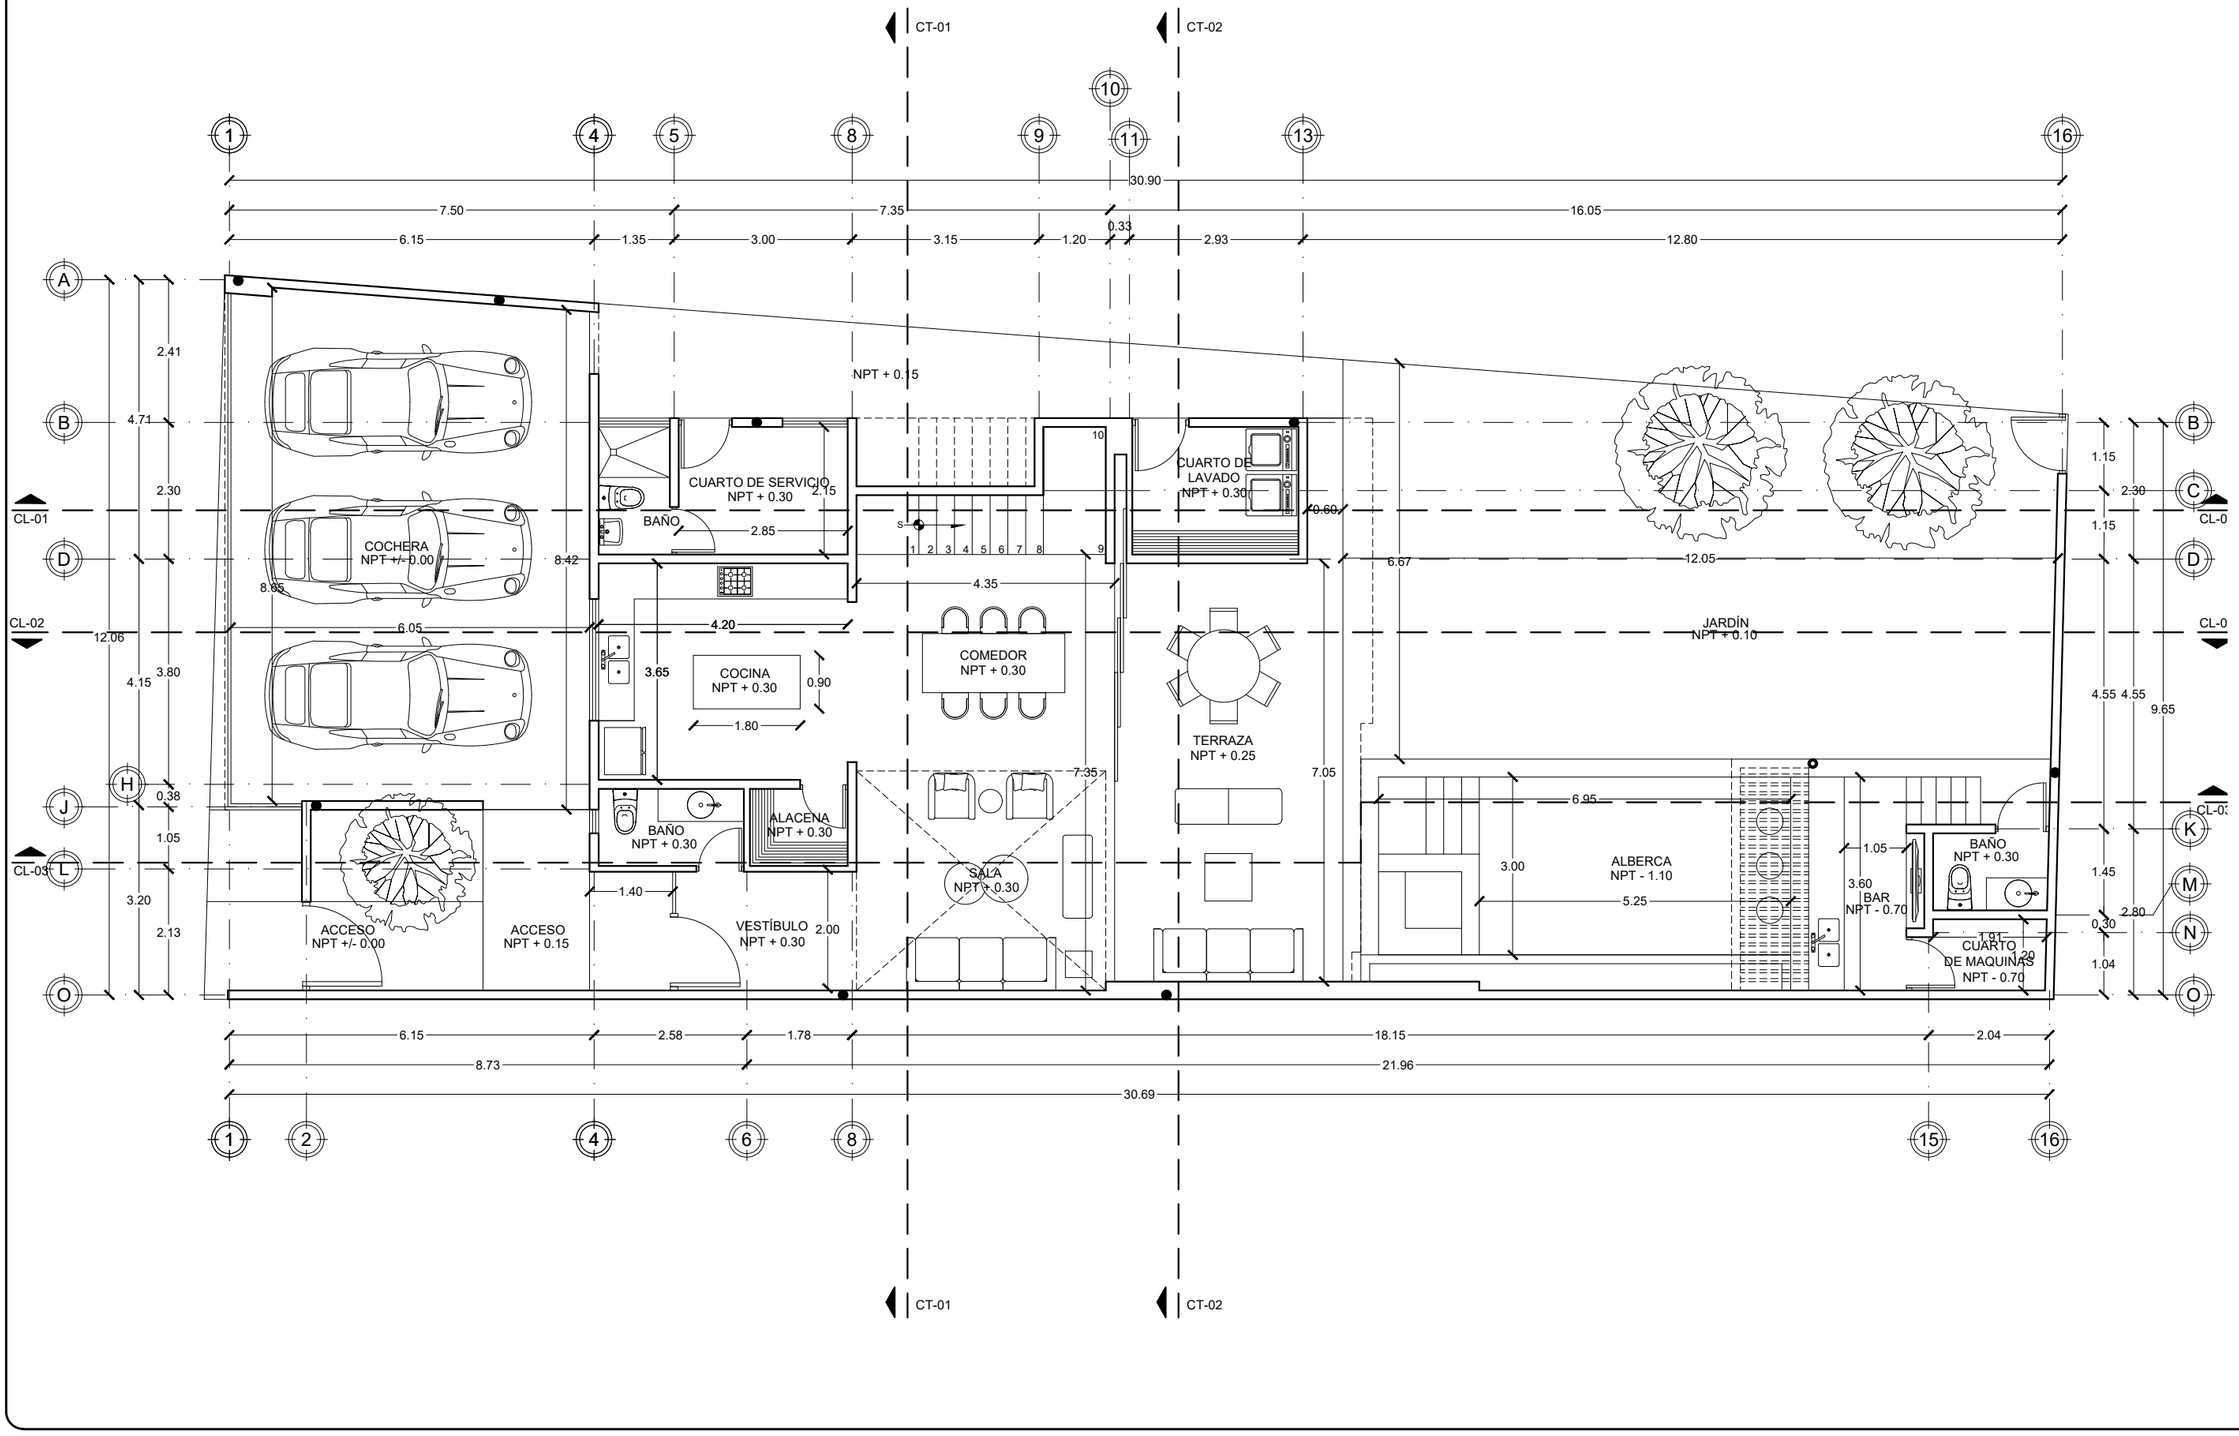
CT-01
CT-02
1
4
5
8
9
10
11
13
16
30.90
7.50
7.35
16.05
6.15
1.35
3.00
3.15
1.20
0.33
2.93
12.80
A
B
C
D
H
J
K
L
M
N
O
CL-01
CL-02
CL-03
CL-0
2.41
4.71
2.30
NPT + 0.15
CUARTO DE SERVICIO
NPT + 0.30
2.15
BAÑO
2.85
CUARTO DE
LAVADO
NPT + 0.30
0.60
COCHERA
NPT +/- 0.00
8.42
8.65
4.35
6.67
12.05
1.15
2.30
1.15
12.06
6.05
4.20
JARDÍN
NPT + 0.10
4.15
3.80
3.65
COCINA
NPT + 0.30
0.90
1.80
COMEDOR
NPT + 0.30
TERRAZA
NPT + 0.25
4.55
4.55
9.65
0.38
1.05
3.20
2.13
BAÑO
NPT + 0.30
ALACENA
NPT + 0.30
7.35
7.05
6.95
3.00
ALBERCA
NPT - 1.10
5.25
1.05
3.60
BAR
NPT - 0.70
BAÑO
NPT + 0.30
1.45
2.80
0.30
1.04
1.91
.20
CUARTO
DE MAQUINAS
NPT - 0.70
ACCESO
NPT +/- 0.00
ACCESO
NPT + 0.15
1.40
VESTÍBULO
NPT + 0.30
2.00
SALA
NPT + 0.30
6.15
2.58
1.78
18.15
2.04
8.73
21.96
30.69
1
2
4
6
8
15
16