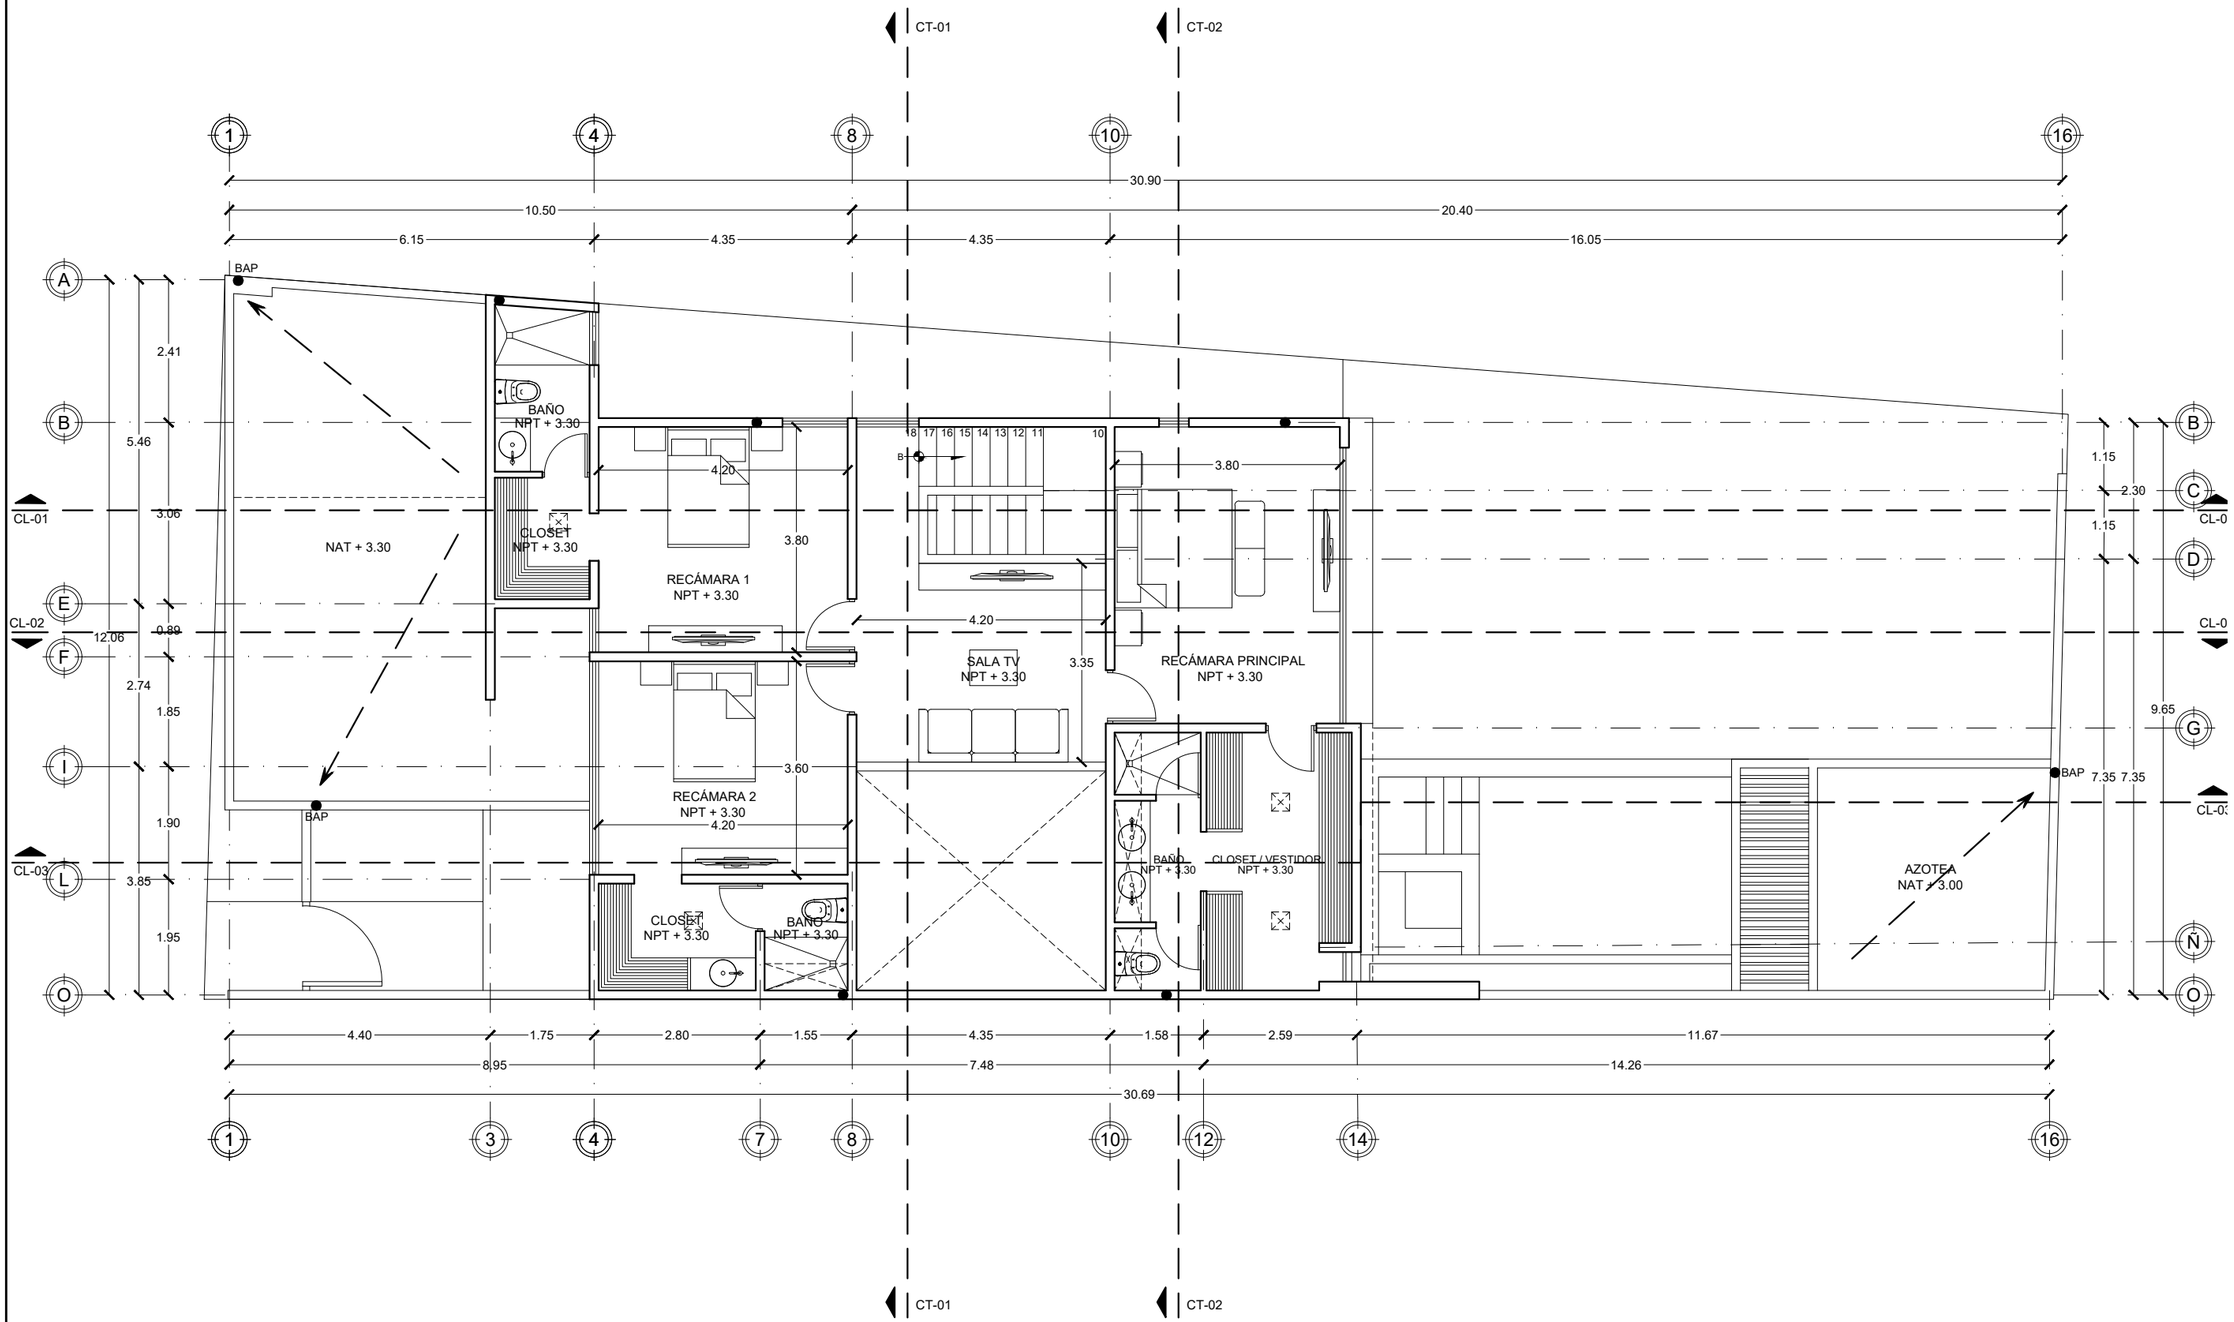
CT-01
CT-02
1
4
8
10
16
30.90
10.50
20.40
6.15
4.35
4.35
16.05
BAP
BAÑO
NPT + 3.30
CLOSET
NPT + 3.30
NAT + 3.30
RECÁMARA 1
NPT + 3.30
RECÁMARA 2
NPT + 3.30
SALA TV
NPT + 3.30
RECÁMARA PRINCIPAL
NPT + 3.30
BAÑO
NPT + 3.30
CLOSET / VESTIDOR
NPT + 3.30
AZOTEA
NAT + 3.00
CL-01
CL-02
CL-03
CL-0
4.40
1.75
2.80
1.55
4.35
1.58
2.59
11.67
8.95
7.48
14.26
30.69
1
3
4
7
8
10
12
14
16