


# PLANOS/ DISTRIBUCION

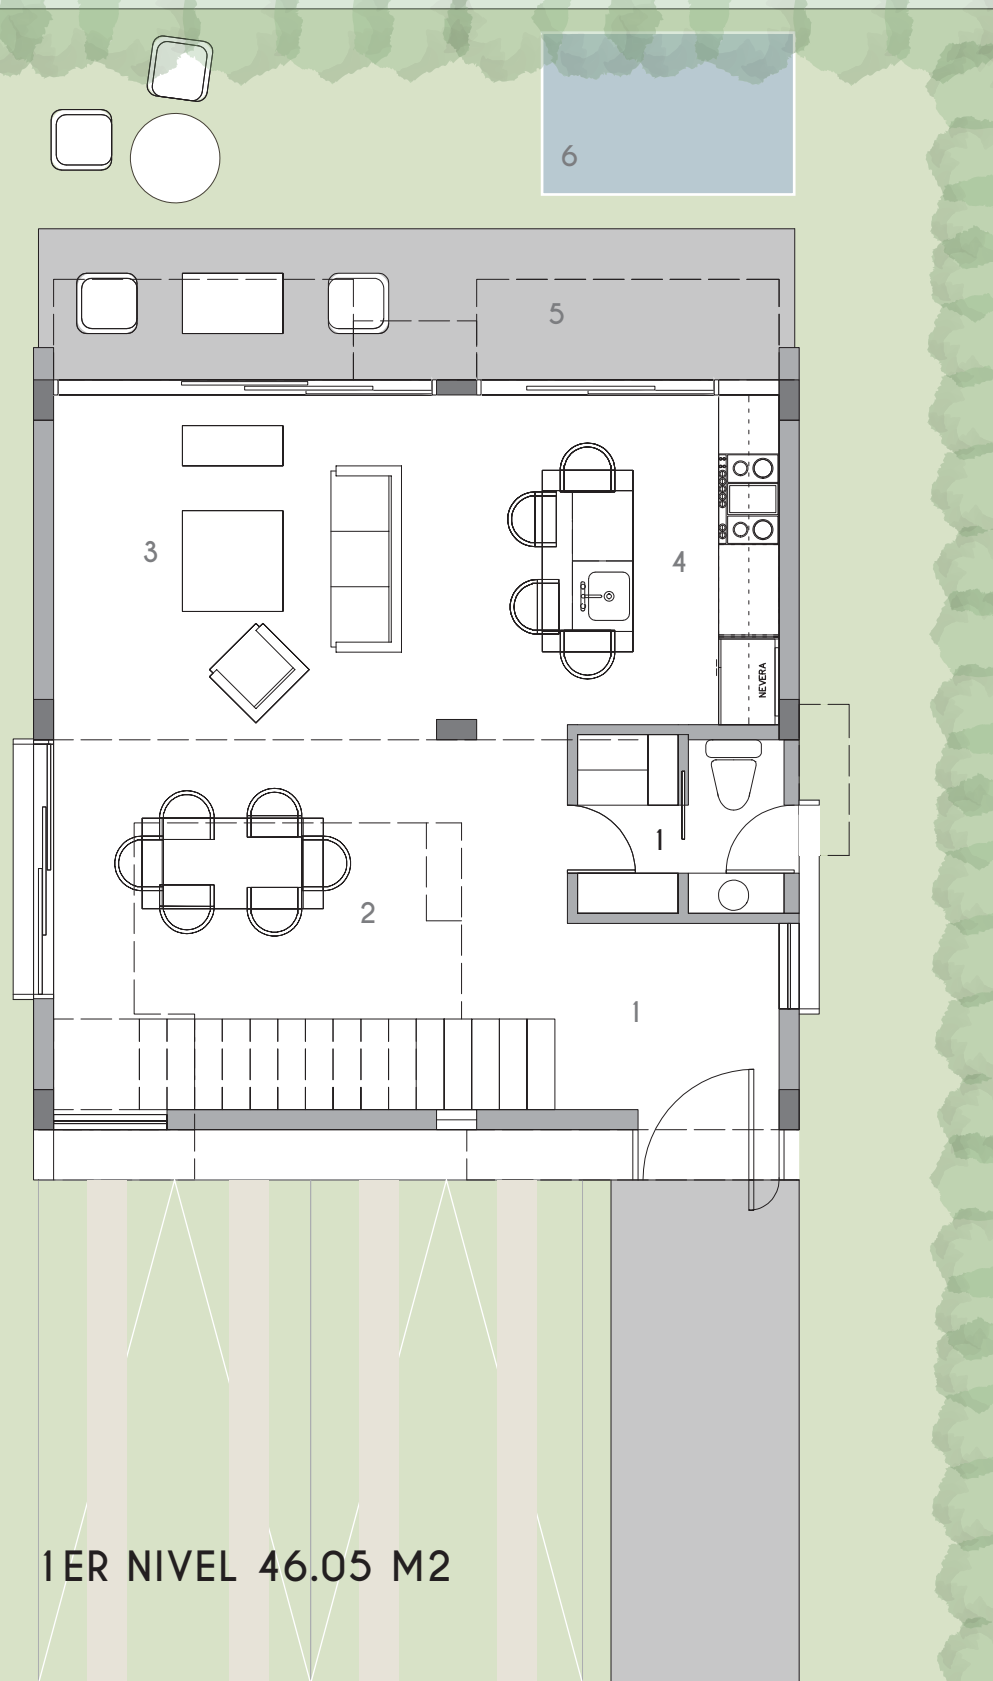


1ER NIVEL 46.05 M2

## 1ER NIVEL

- 1 VESTIBULO
- 2 PATIO INTERIOR
- 3 SALON
- 4 COCINA
- 5 TERRAZA
- 6 PICUZZI
- 7 BAÑO/ LAVANDERIA

## 2DO NIVEL

- 7 DORMITORIO 1
- 8 BAÑO 1
- 9 DORMITORIO 2
- 10 DORMITORIO PRINCIPAL
- 11 DOBLE ALTURA

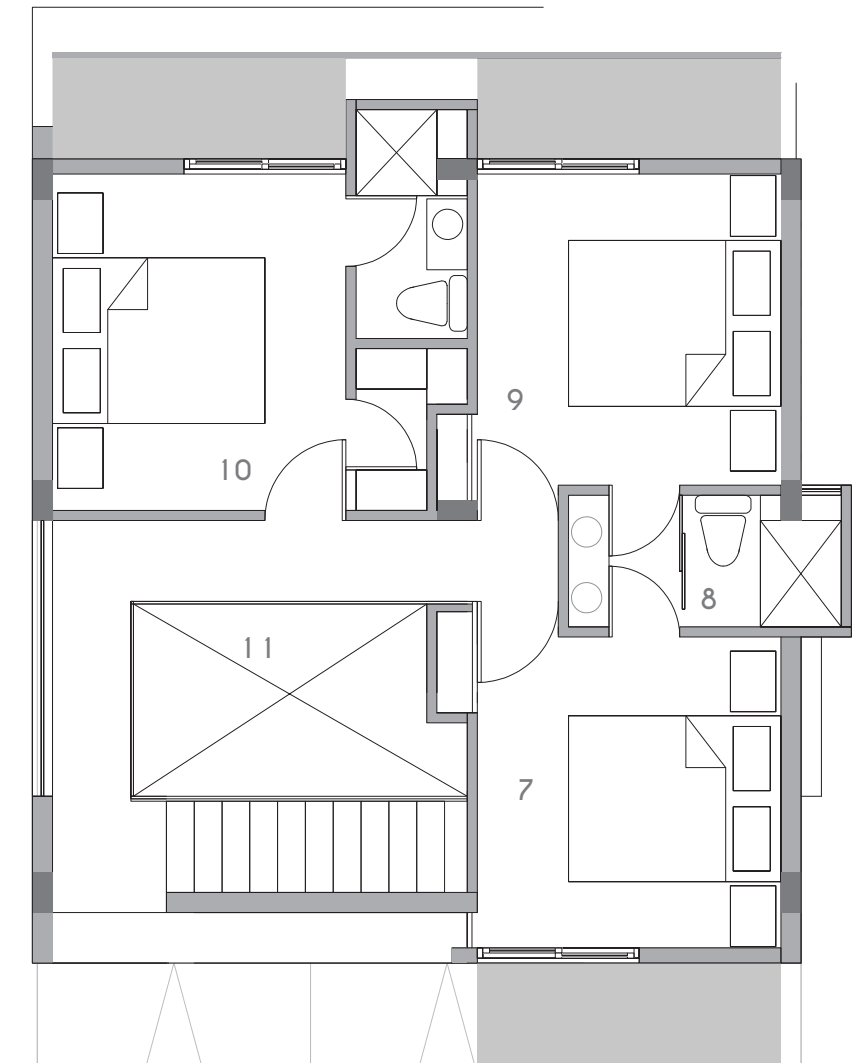

2DO NIVEL 58.8 M2