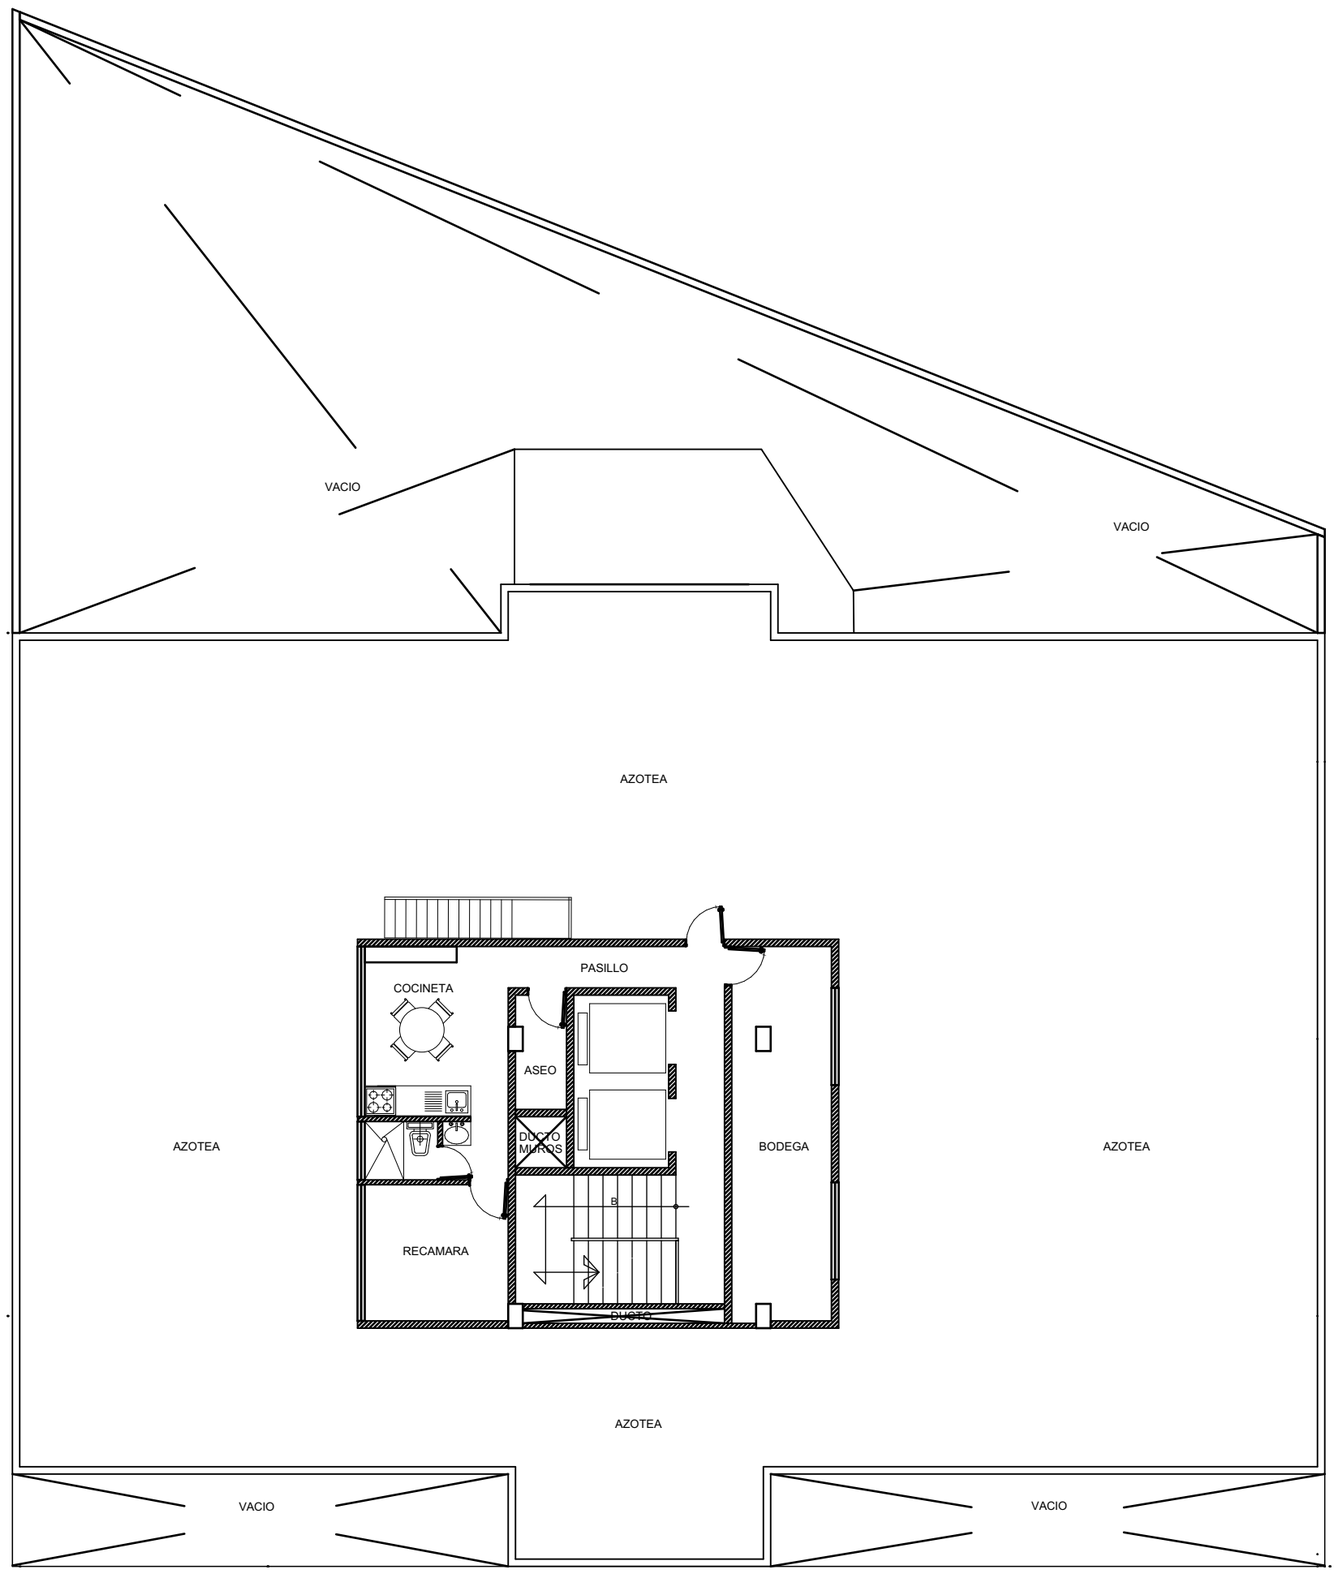
VACIO
VACIO
AZOTEA
COCINETA
PASILLO
ASEO
DUCTO MUROS
BODEGA
AZOTEA
AZOTEA
B
RECAMARA
DUCTO
AZOTEA
VACIO
VACIO