




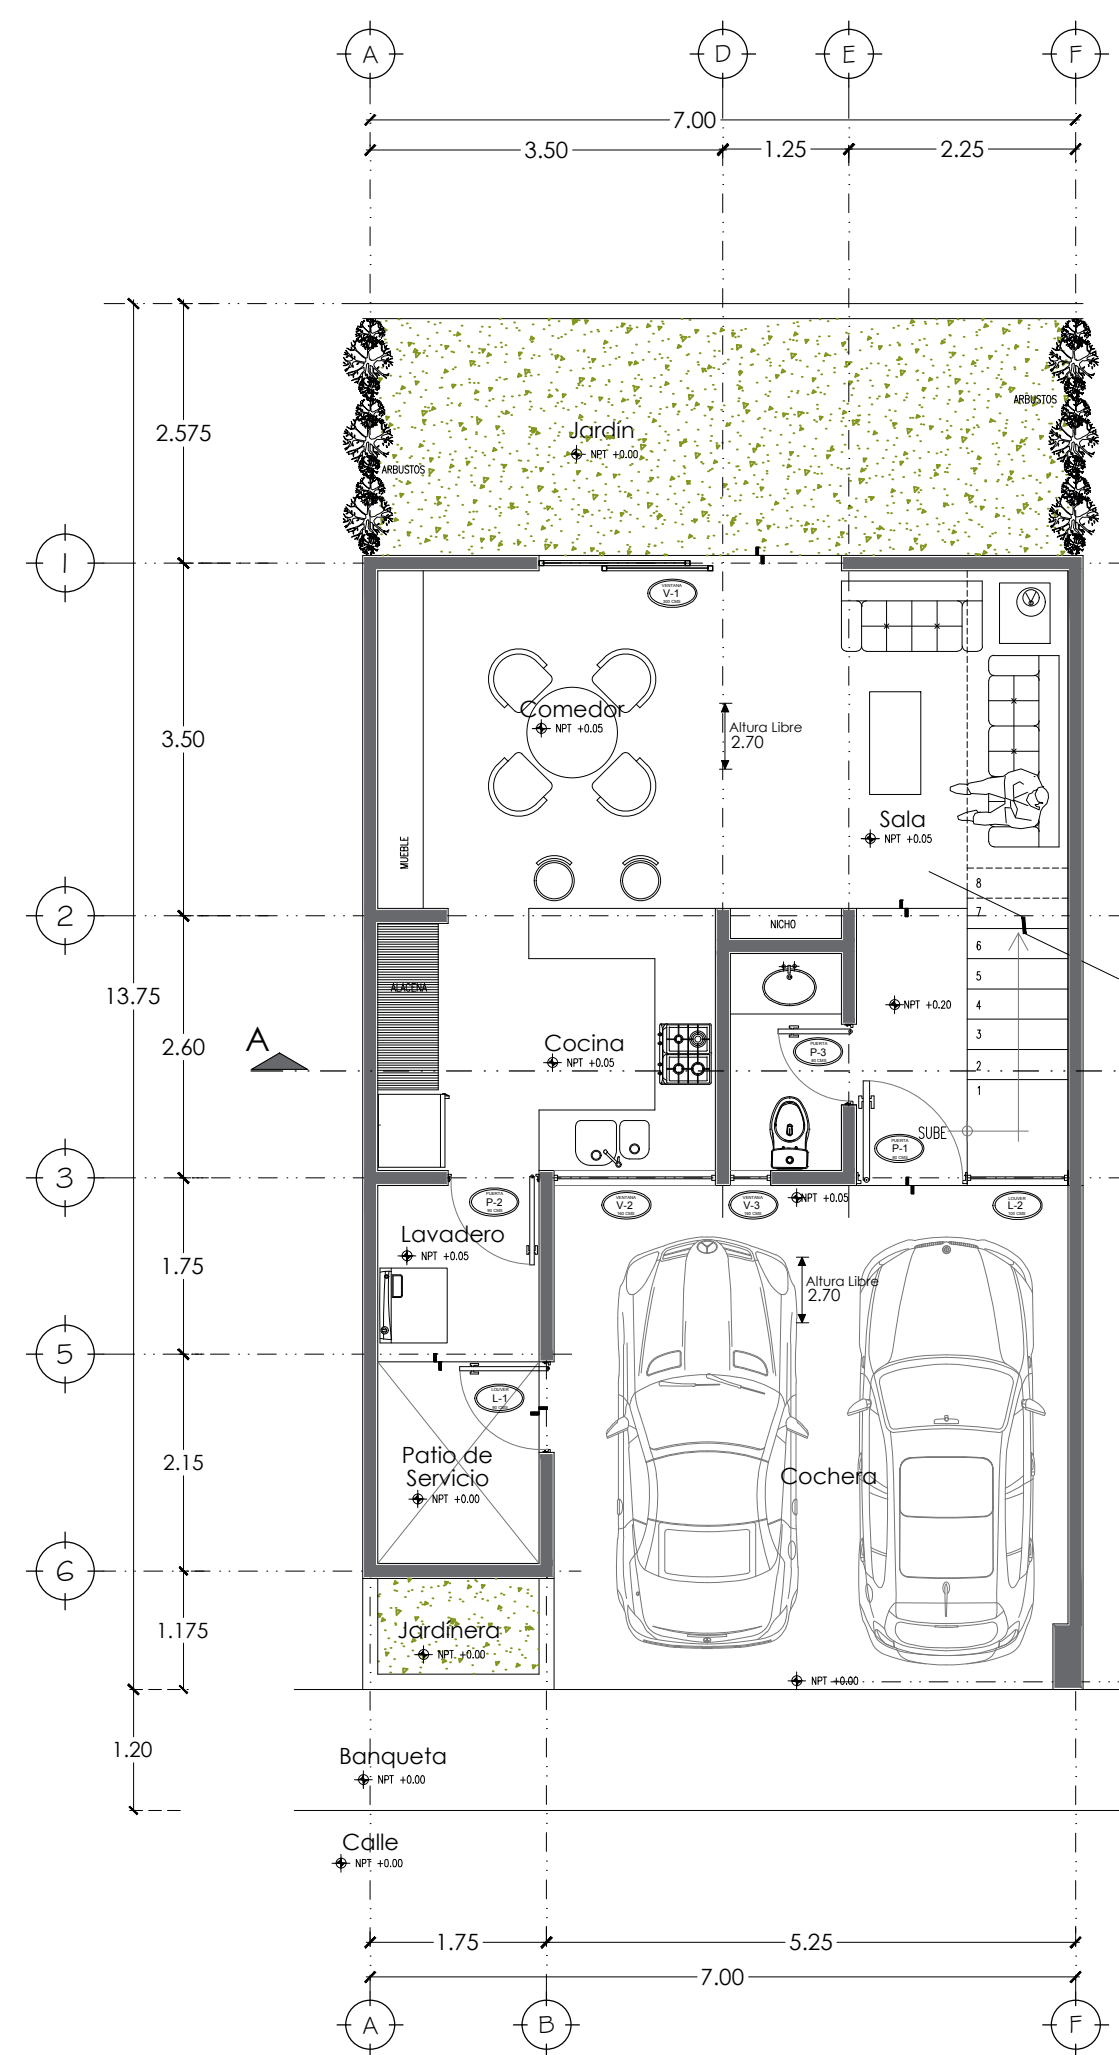


Planta arquitectónica baja
Area construida planta baja = 74.75 m2

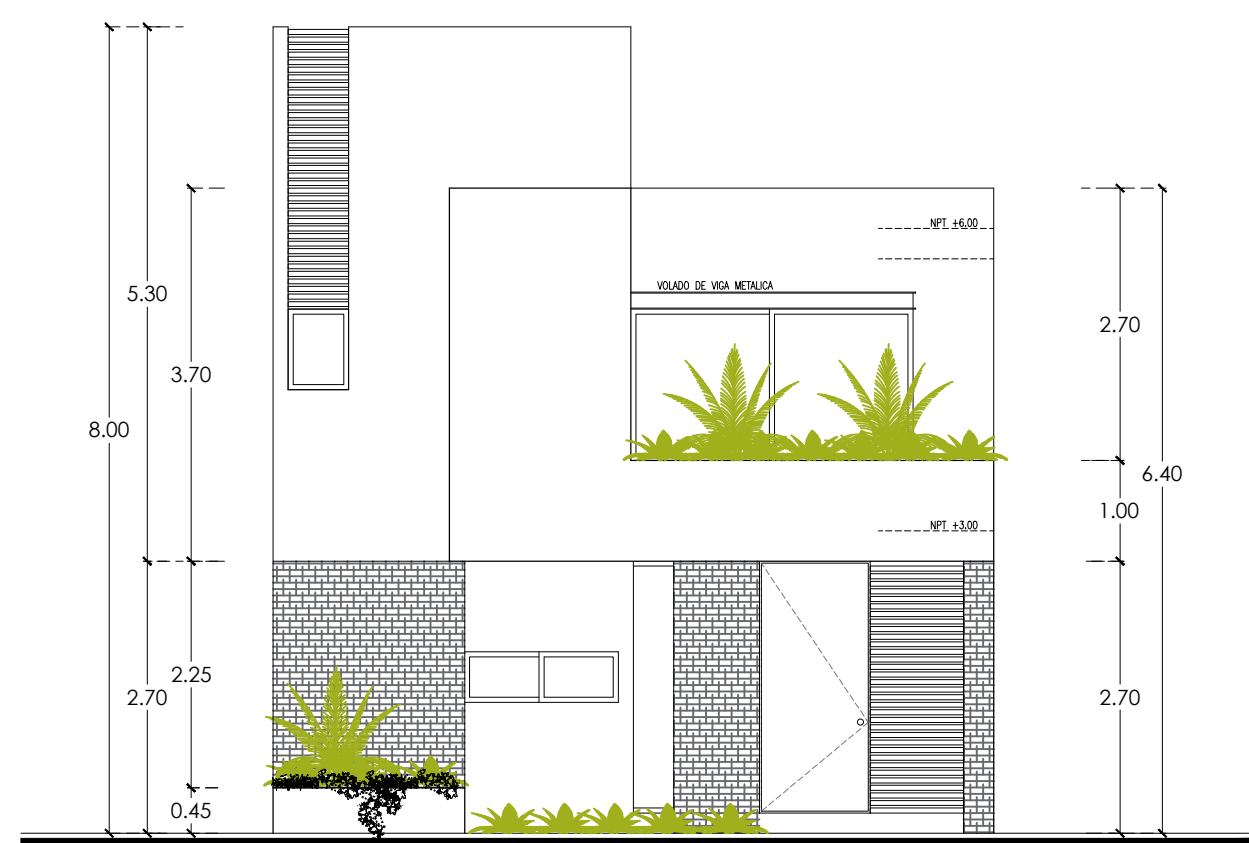


Fachada principal

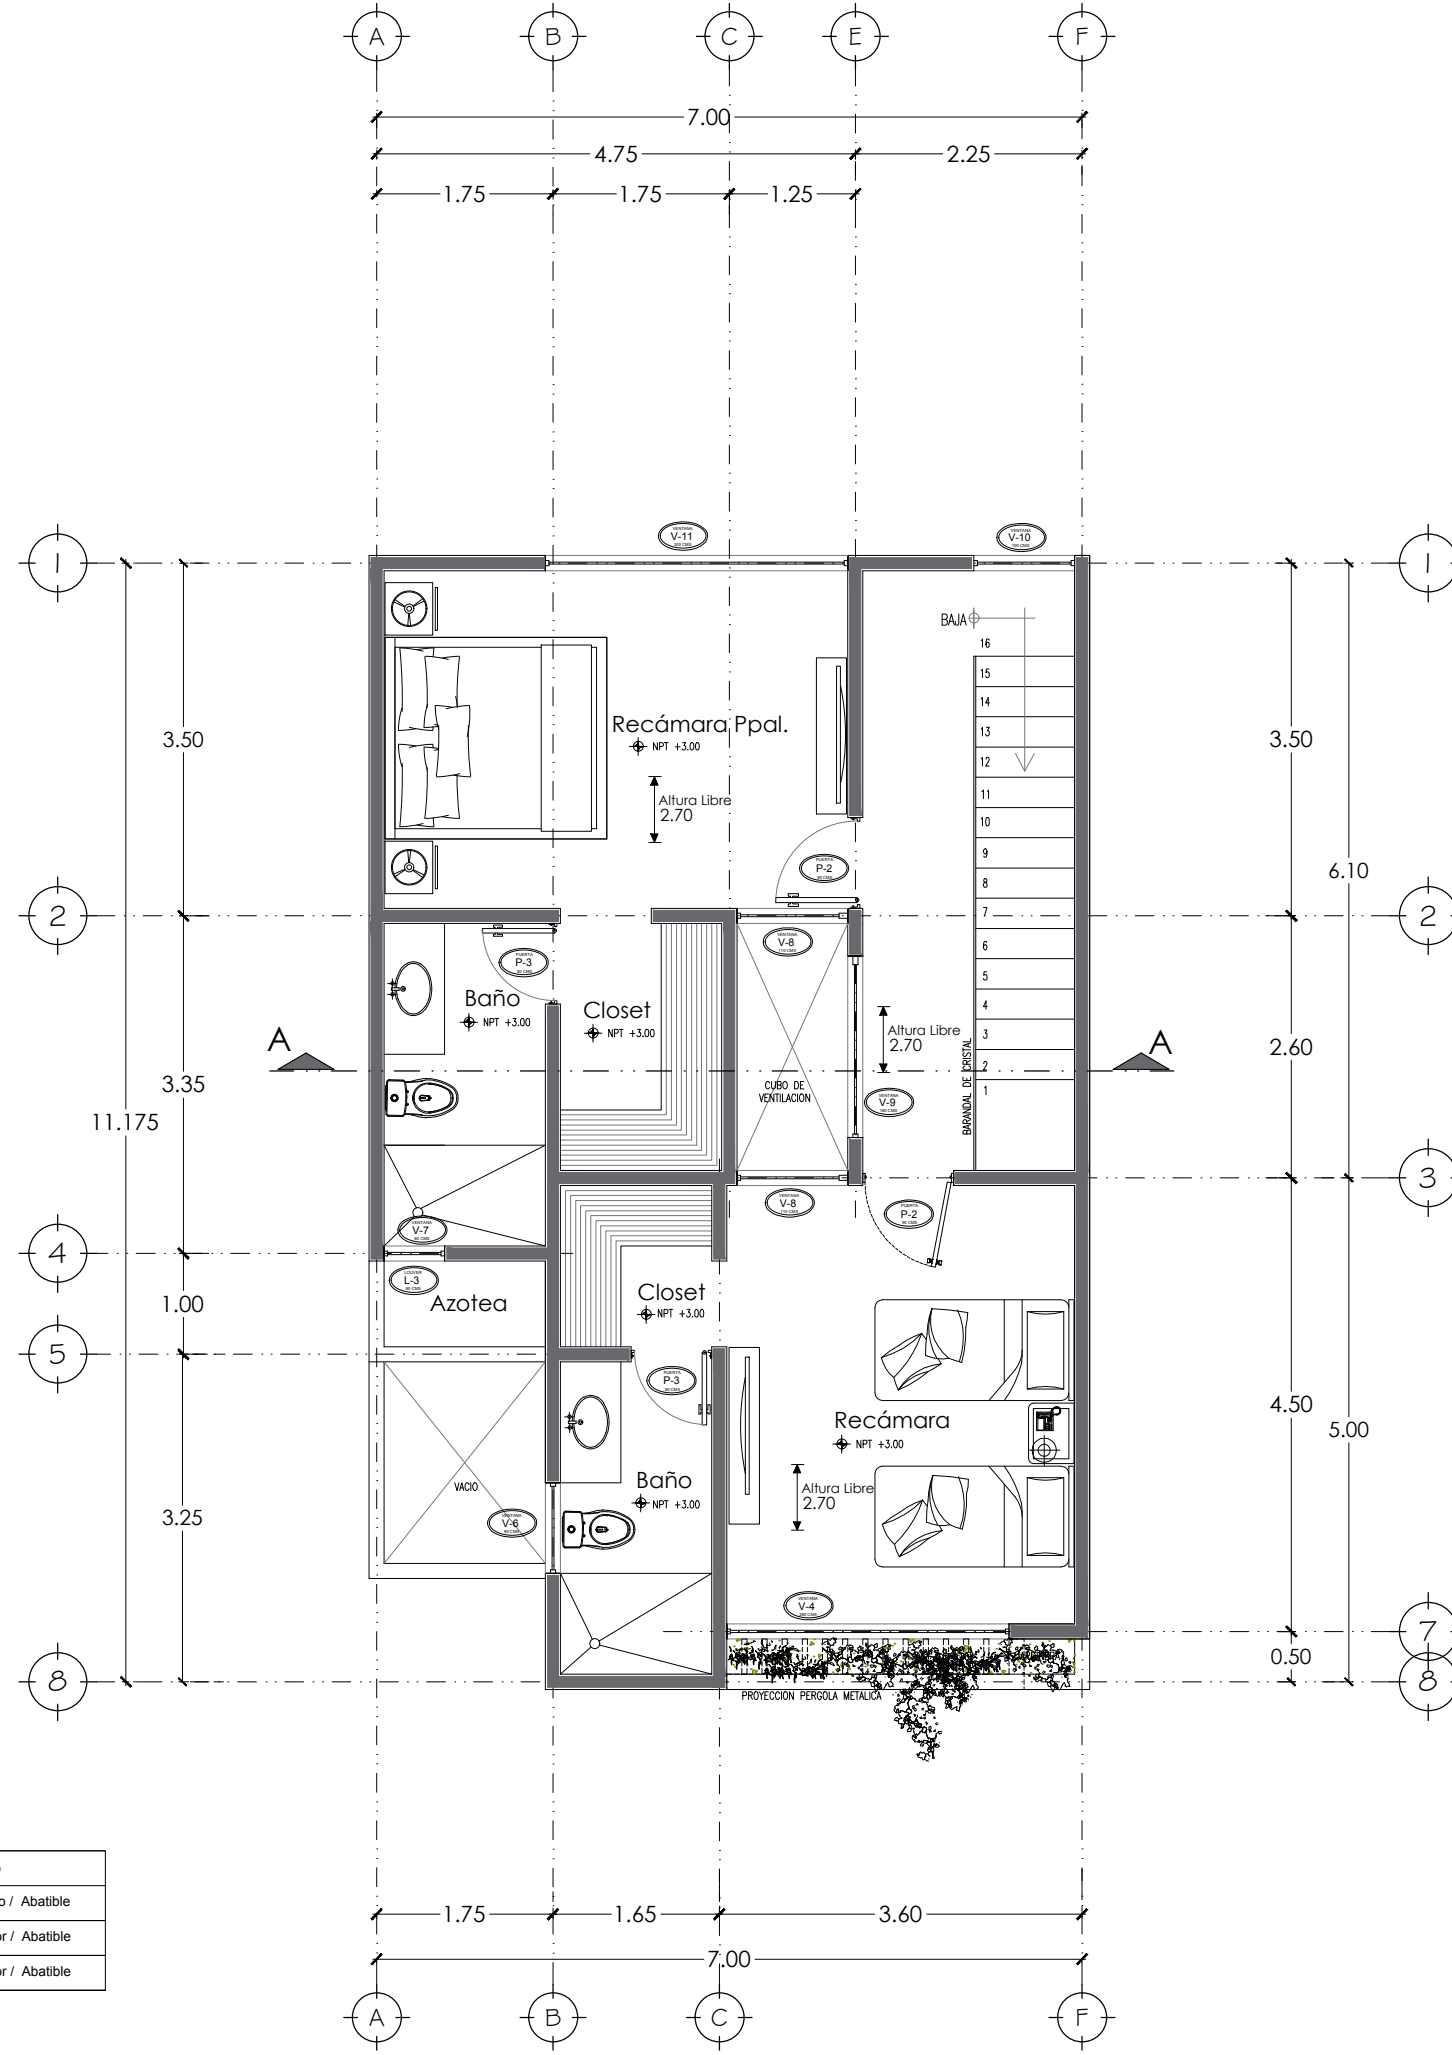


Planta arquitectónica alta
Area construida planta alta = 68.70 m2

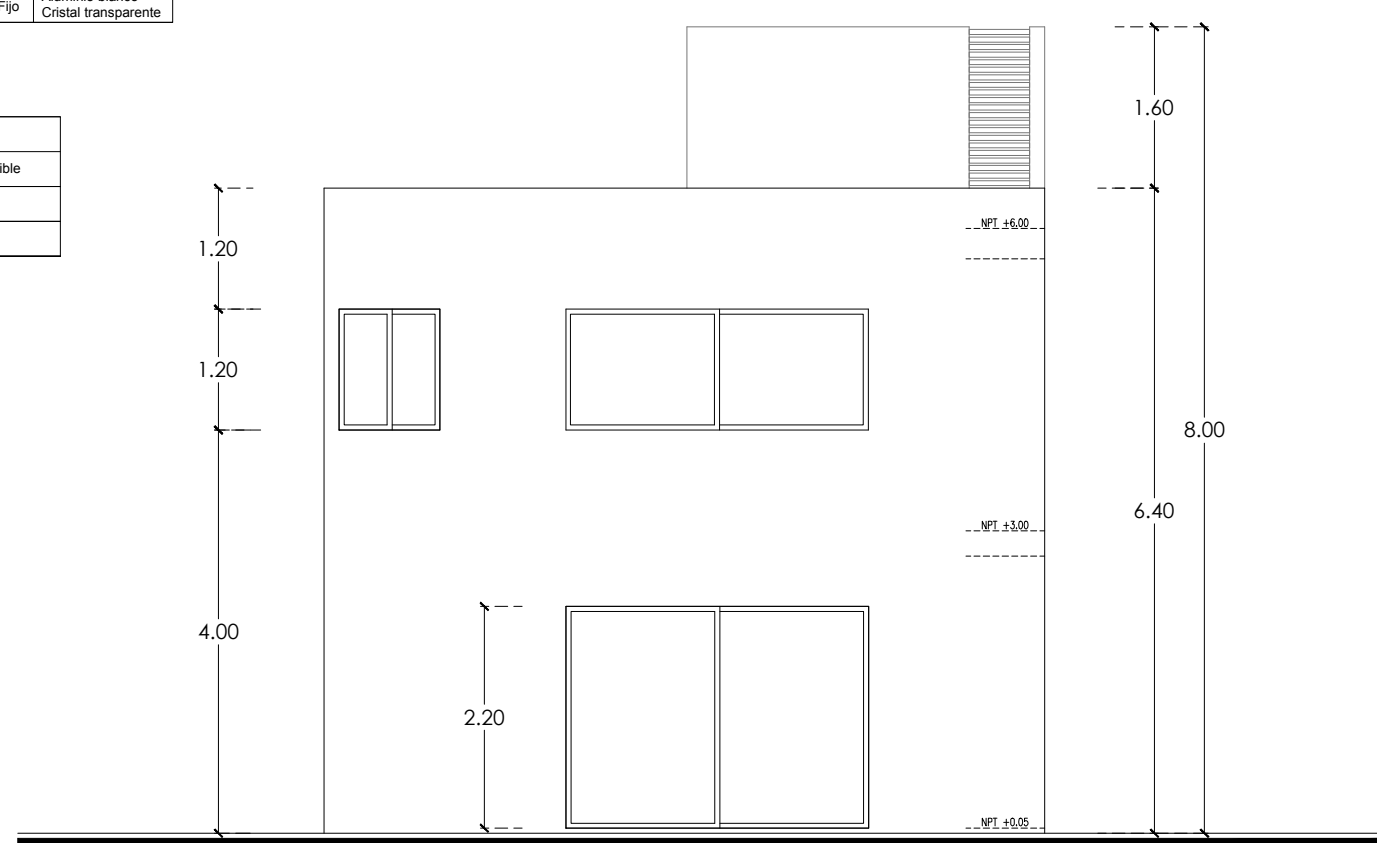


Fachada posterior

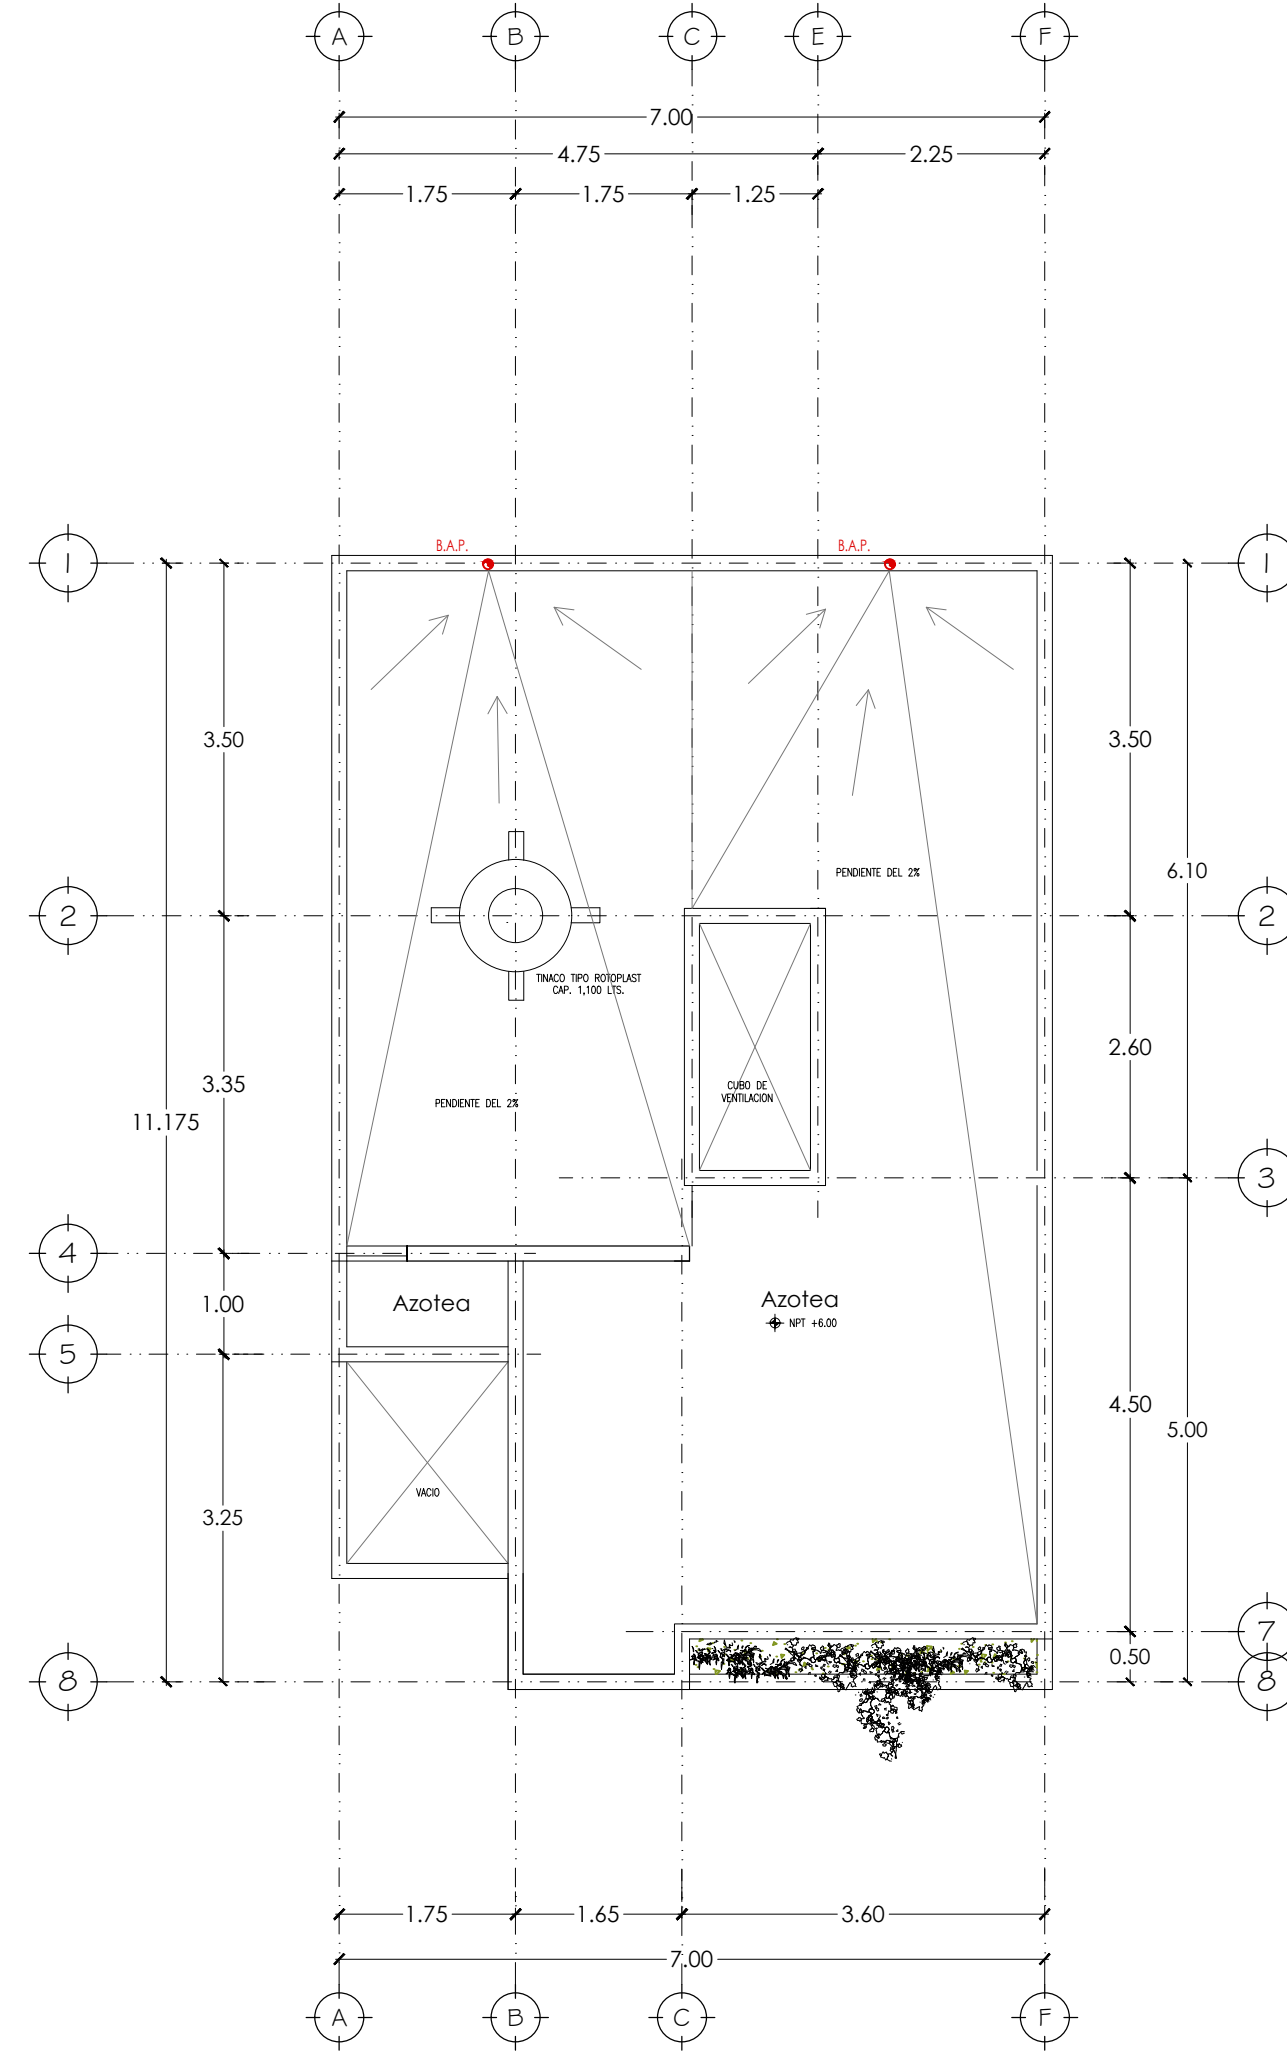


Planta arquitectónica azotea

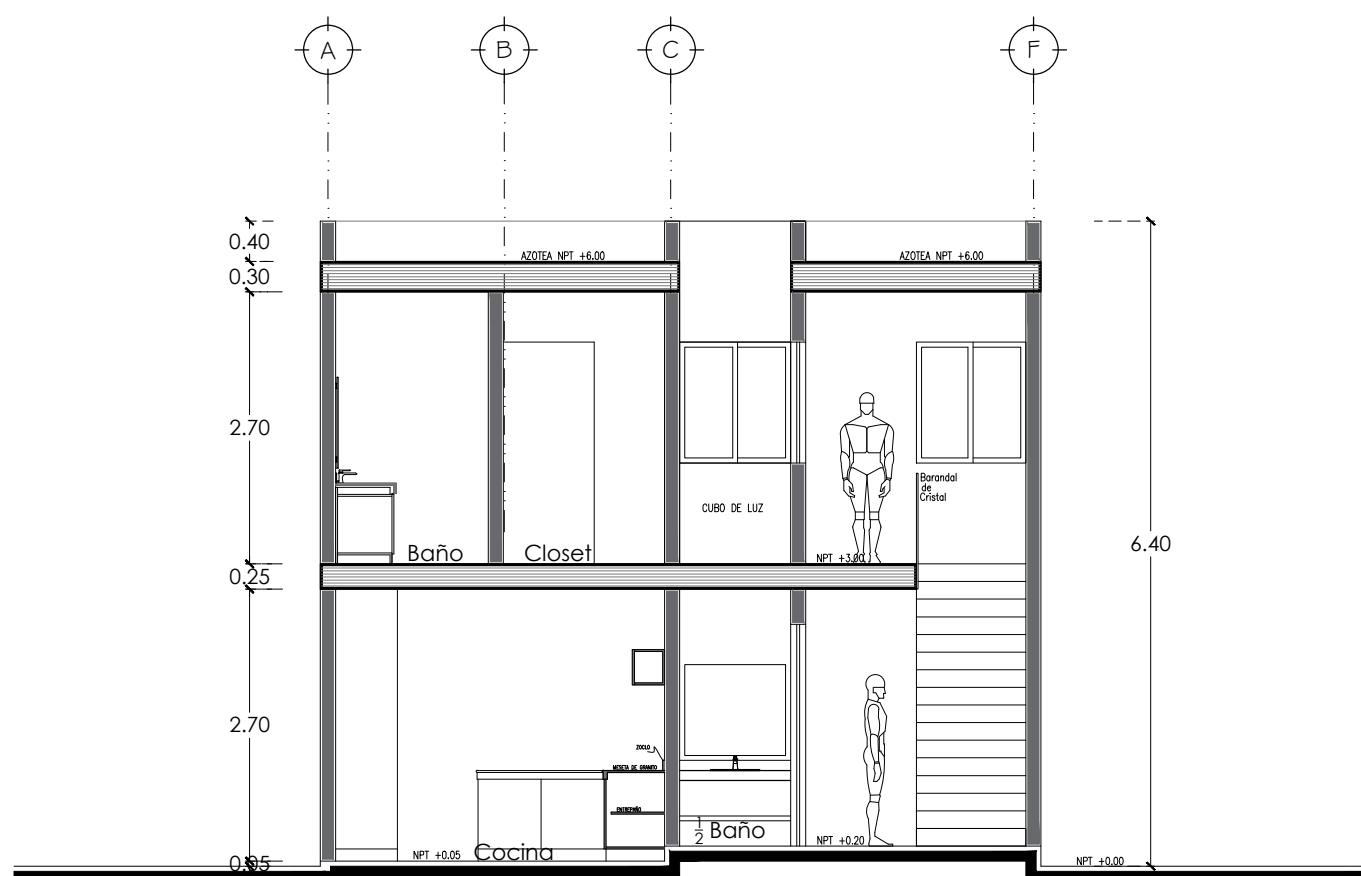

Corte transversal A - A'

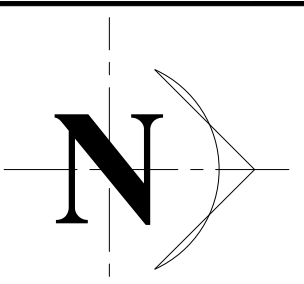

LOCALIZACION

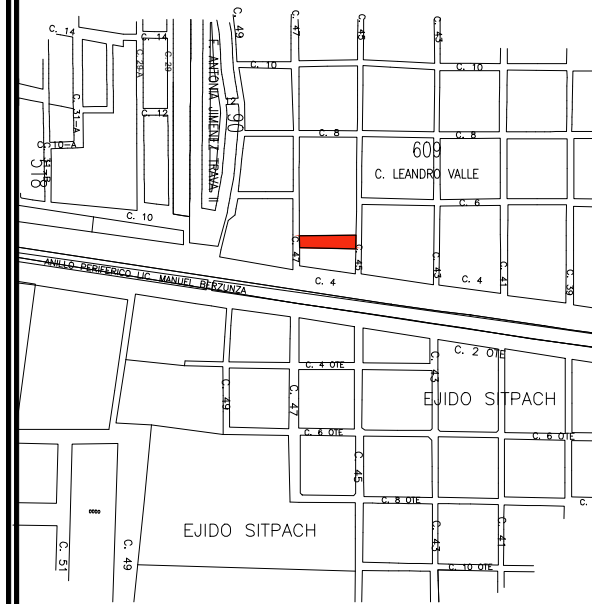

NOTAS Y ESPECIFICACIONES

CUADRO DE AREAS:		
AREA CONSTRUIDA (PUELLA)	74.75 m2	76.04 m2
AREA VERDE	22.05 m2	23.06 m2
TOTAL	96.80 m2	99.10 m2
SUPERFICIE DEL LOTE	96.80 m2	
SUPERFICIE CONSTRUIDA PLANTA BAJA		
SUPERFICIE CONSTRUIDA PLANTA ALTA		
SUPERFICIE CONSTRUIDA TOTAL		

PROYECTO :	TOWNHOUSES
PROPIETARIO :	SR. ARTURO ROMERO GONZÁLEZ
UBICACION :	CALLE 45 x CALLE 4 y 8 MERIDA, YUC
PROYECTO :	ARG. ALEX MENA CONTRERAS
RESPONSABLE :	
CEDULA :	REGISTRO :

PLANO :	ARQUITECTONICO MODELO A
ESCALA :	1: 75
FECHA :	12 DE MARZO DE 2020

CLAVE :	M-A