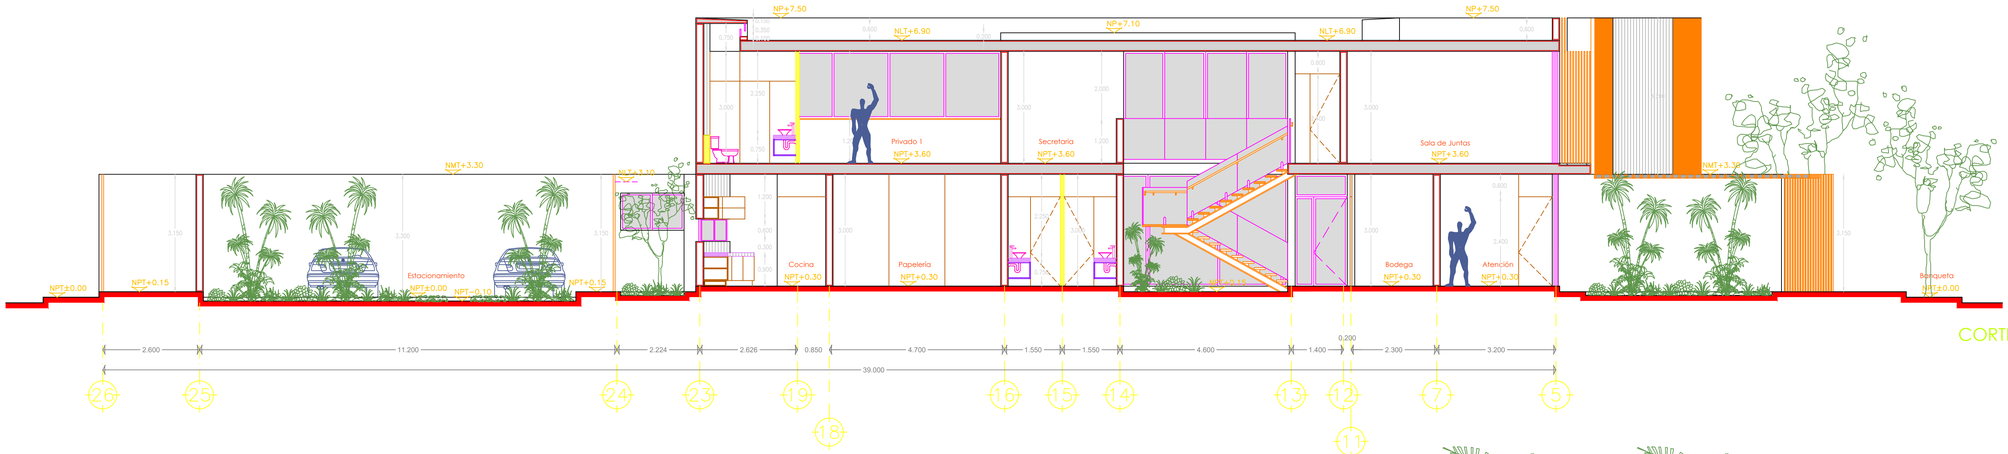

CORTE 1-1'

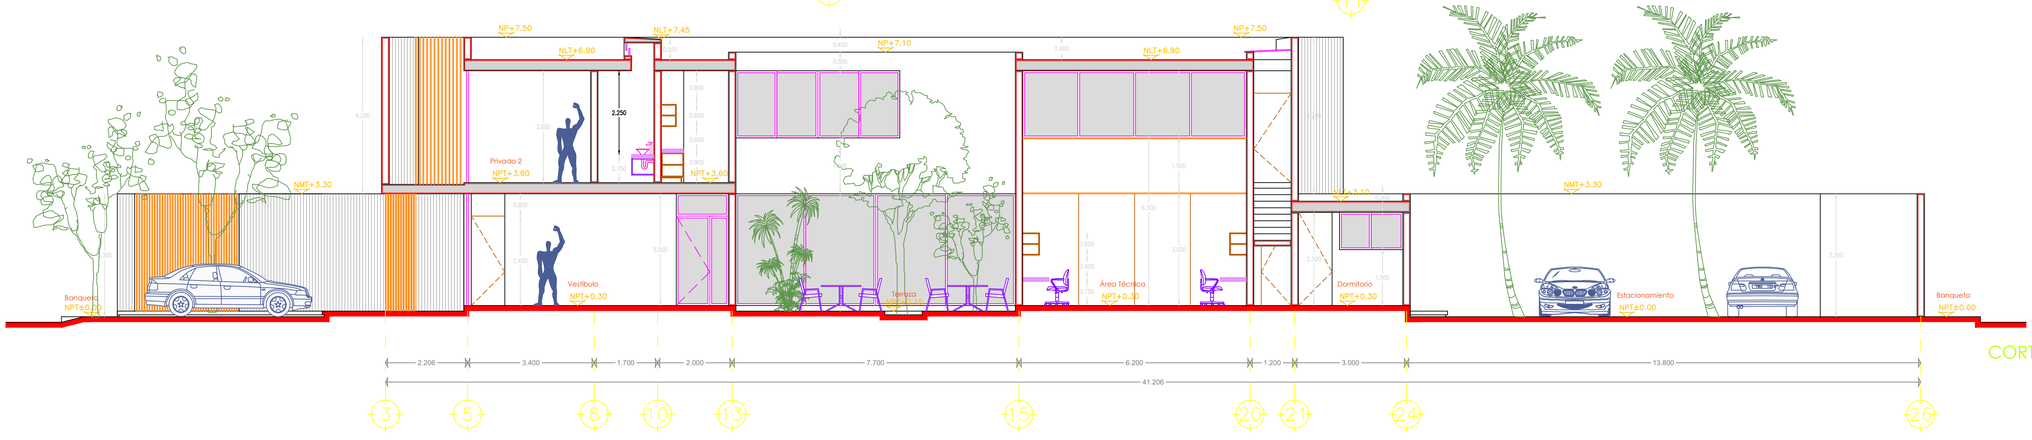

CORTE 2-2'

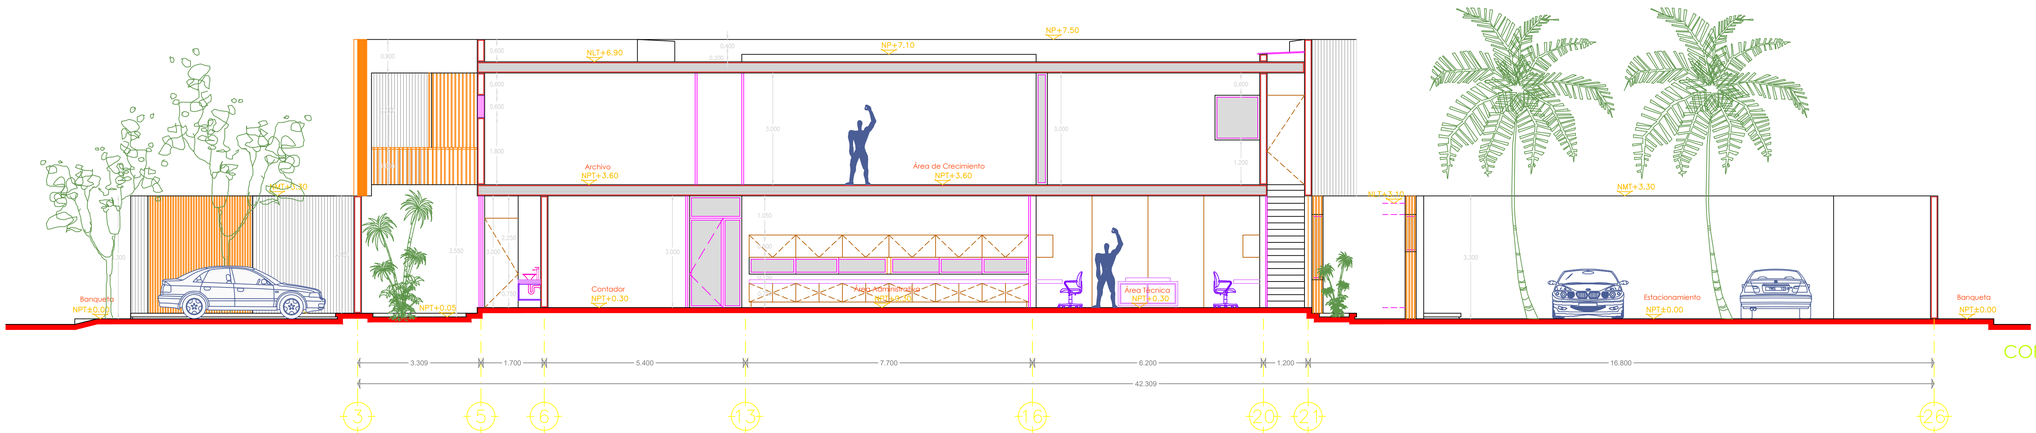

CORTE 3-3'

LOCALIZACIÓN

Avenida 110 Sur con Calle 17 sur y Calle 19 Sur.
Playa del Carmen, Quintana Roo.

NOTAS / SIMBOLOGÍA

NMT	INDICA NIVEL DE MURO TERMINADO
NPT	INDICA NIVEL DE PISO TERMINADO
NLT	INDICA NIVEL DE LOSA TERMINADA
NP	INDICA NIVEL DE PRETIL
NMT	INDICA NIVEL DE MURO TERMINADO
NPT	INDICA NIVEL DE PISO TERMINADO
NLT	INDICA NIVEL DE LOSA TERMINADA
NP	INDICA NIVEL DE PRETIL
	INDICA CAMBIO DE NIVEL
B.A.P.	INDICA BAJANTE DE AGUA PLUVIAL
LT	LÍMITE DEL TERRENO

TABLA DE ÁREAS

Planta Baja	237.42 M2
Planta Alta	259.14 M2
Área Total Construída	496.56 M2
Superficie de Terreno	834.00 M2
Área Jardinada	40.03 M2
Pérgolas	11.76 M2

*COTAS EN METROS

PROYECTO
OFICINAS FV
PROPIETARIO
FERNANDO VILLANUEVA

PLANO
ARQUITECTÓNICOS
CORTES 1

DISEÑO
AS ARQUITECTURA

DIBUJÓ
JCN

REVISÓ
EGC

FECHA
DICIEMBRE 2013

ESCALA
1:75

NORTE

CLAVE
ARQ_05