




A NIVEL 1 PLANTA CONJUNTO
ESCALA: 1:100

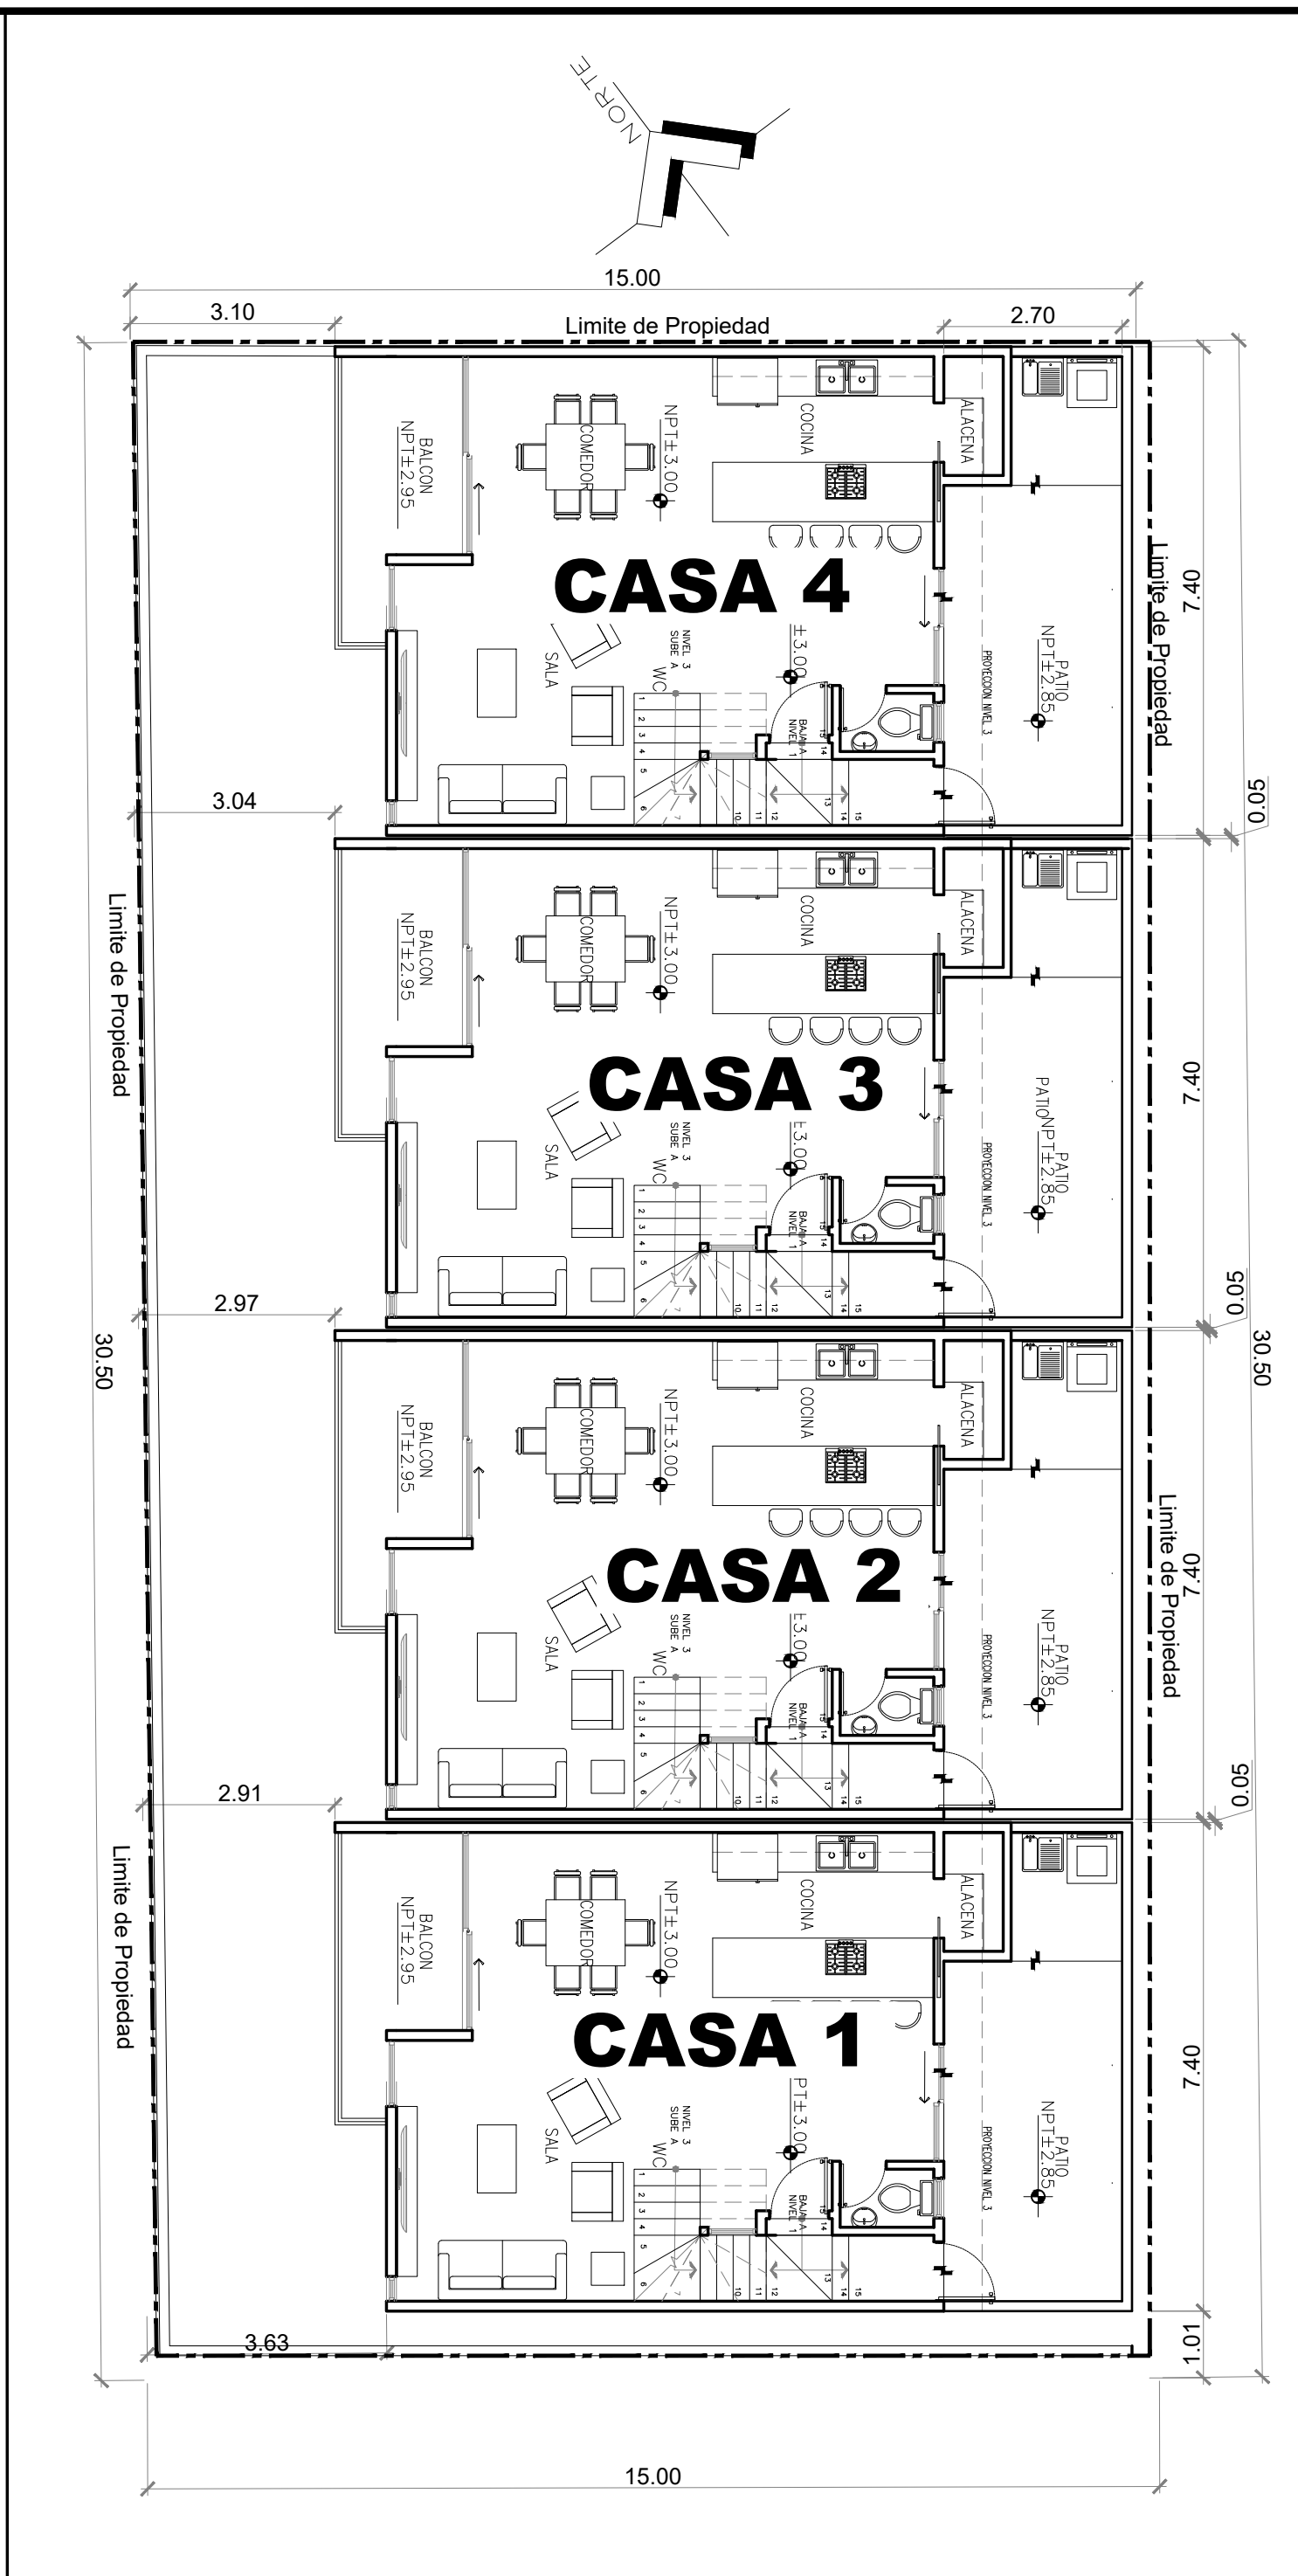


B NIVEL 2 PLANTA CONJUNTO
ESCALA: 1:100

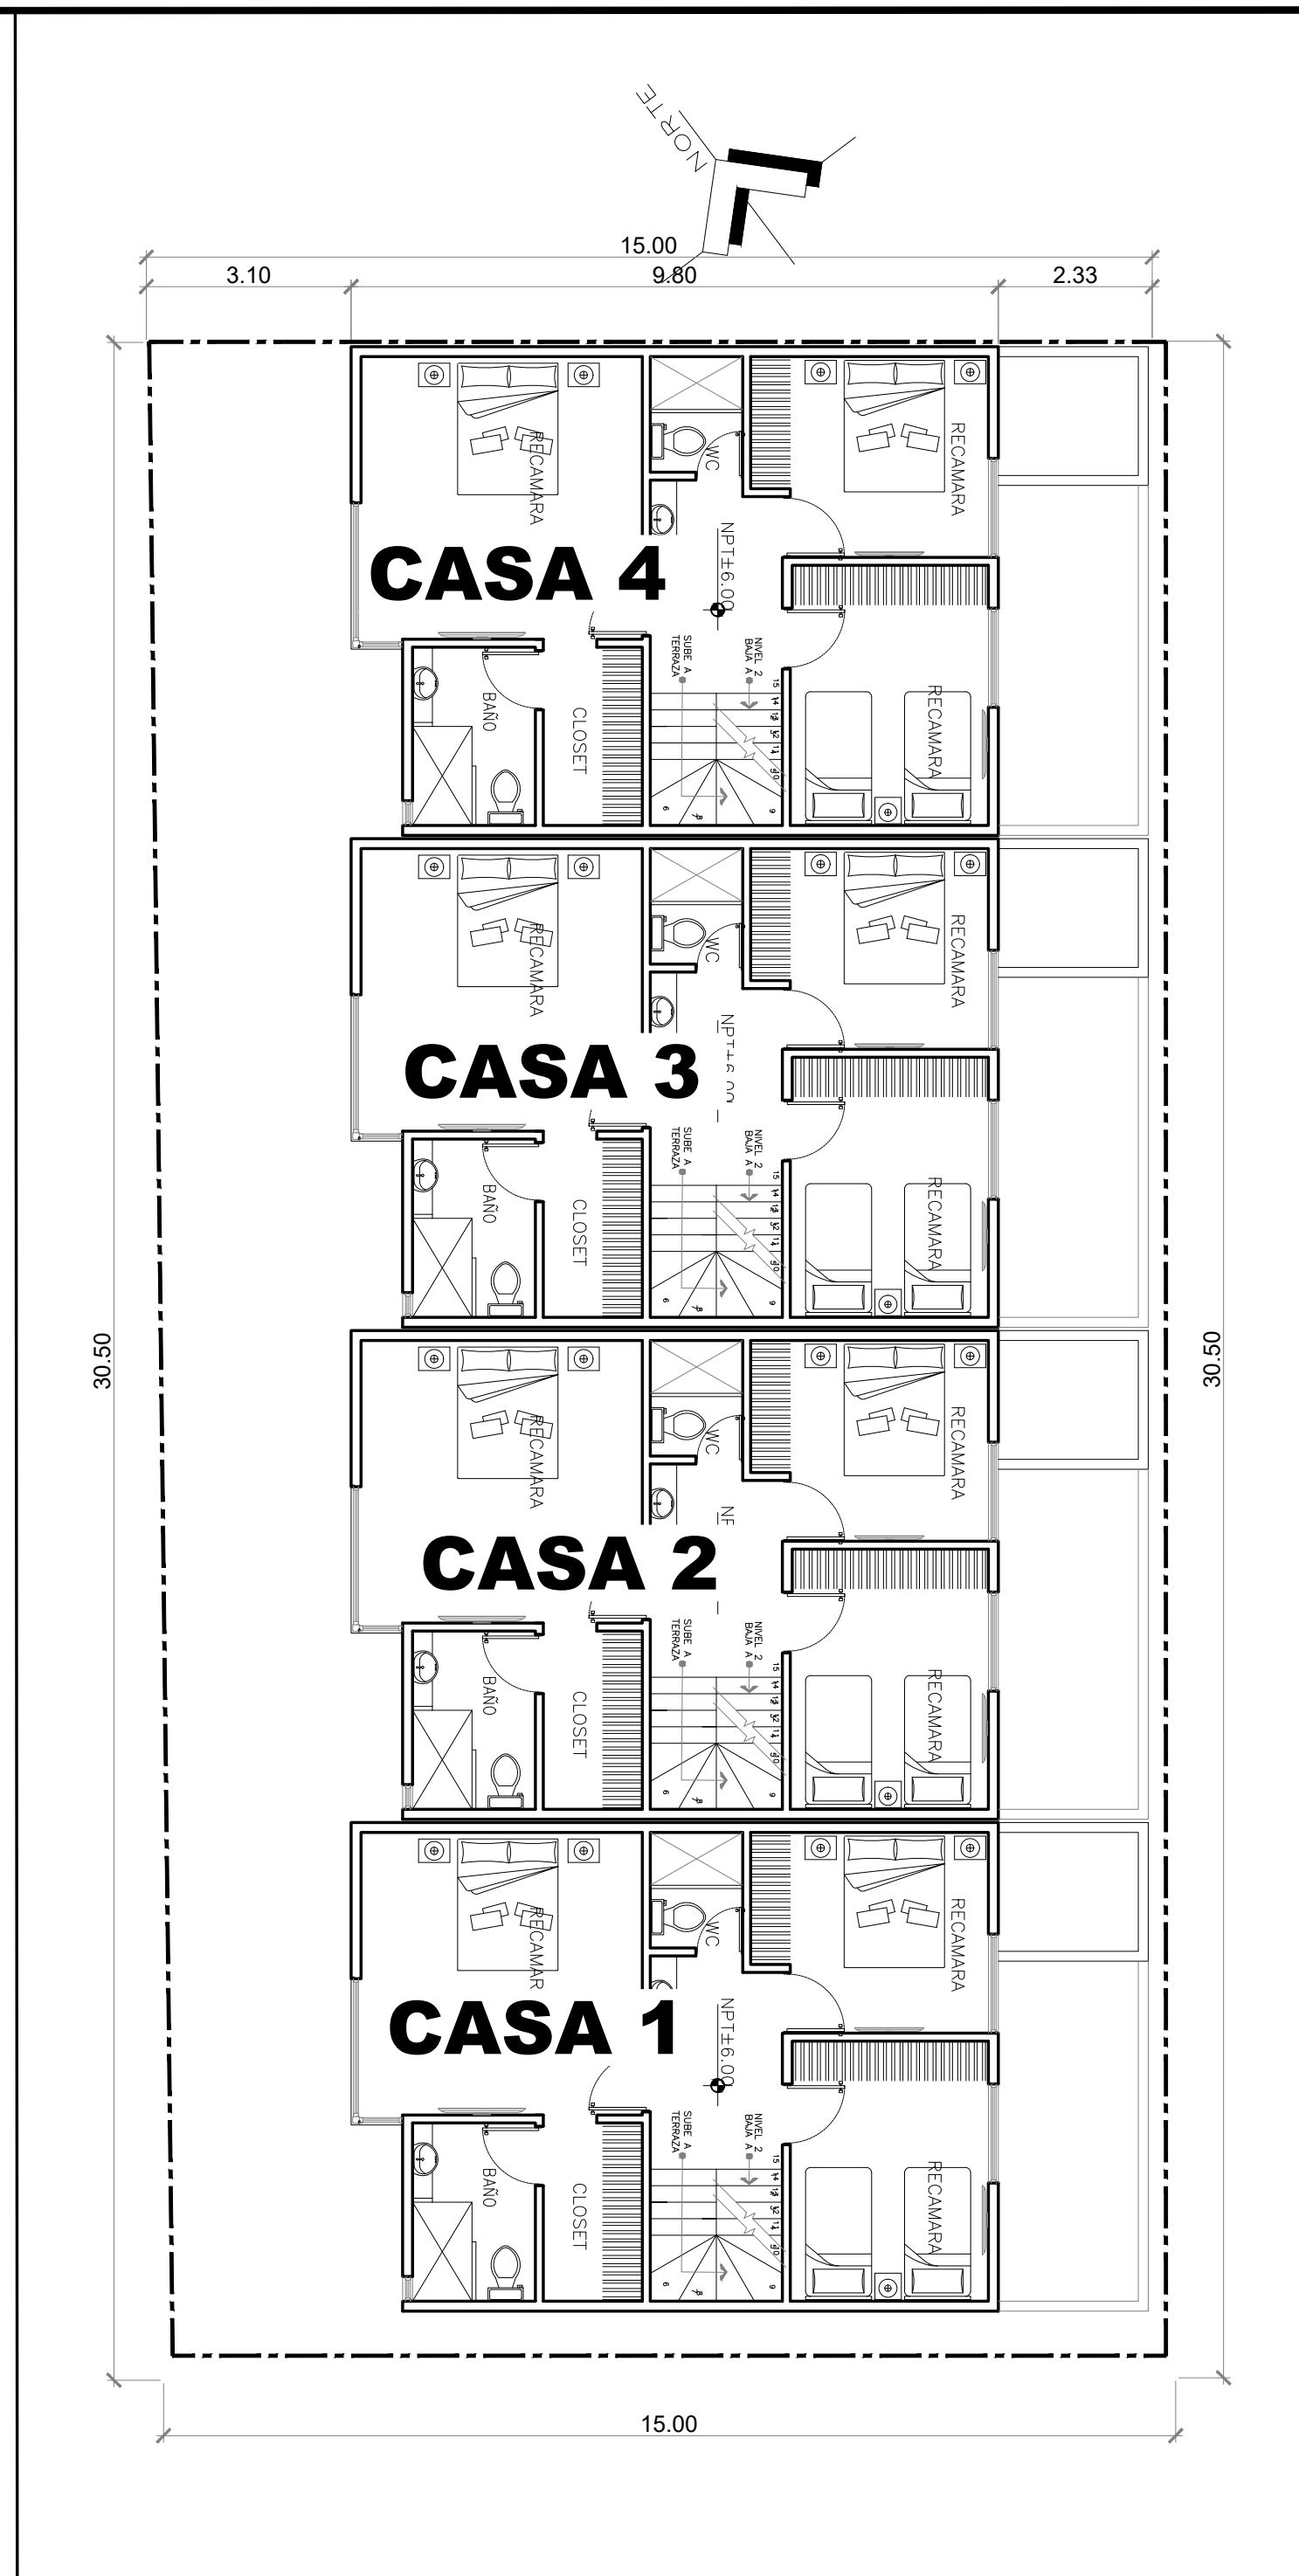

C NIVEL 3 PLANTA CONJUNTO
ESCALA: 1:100

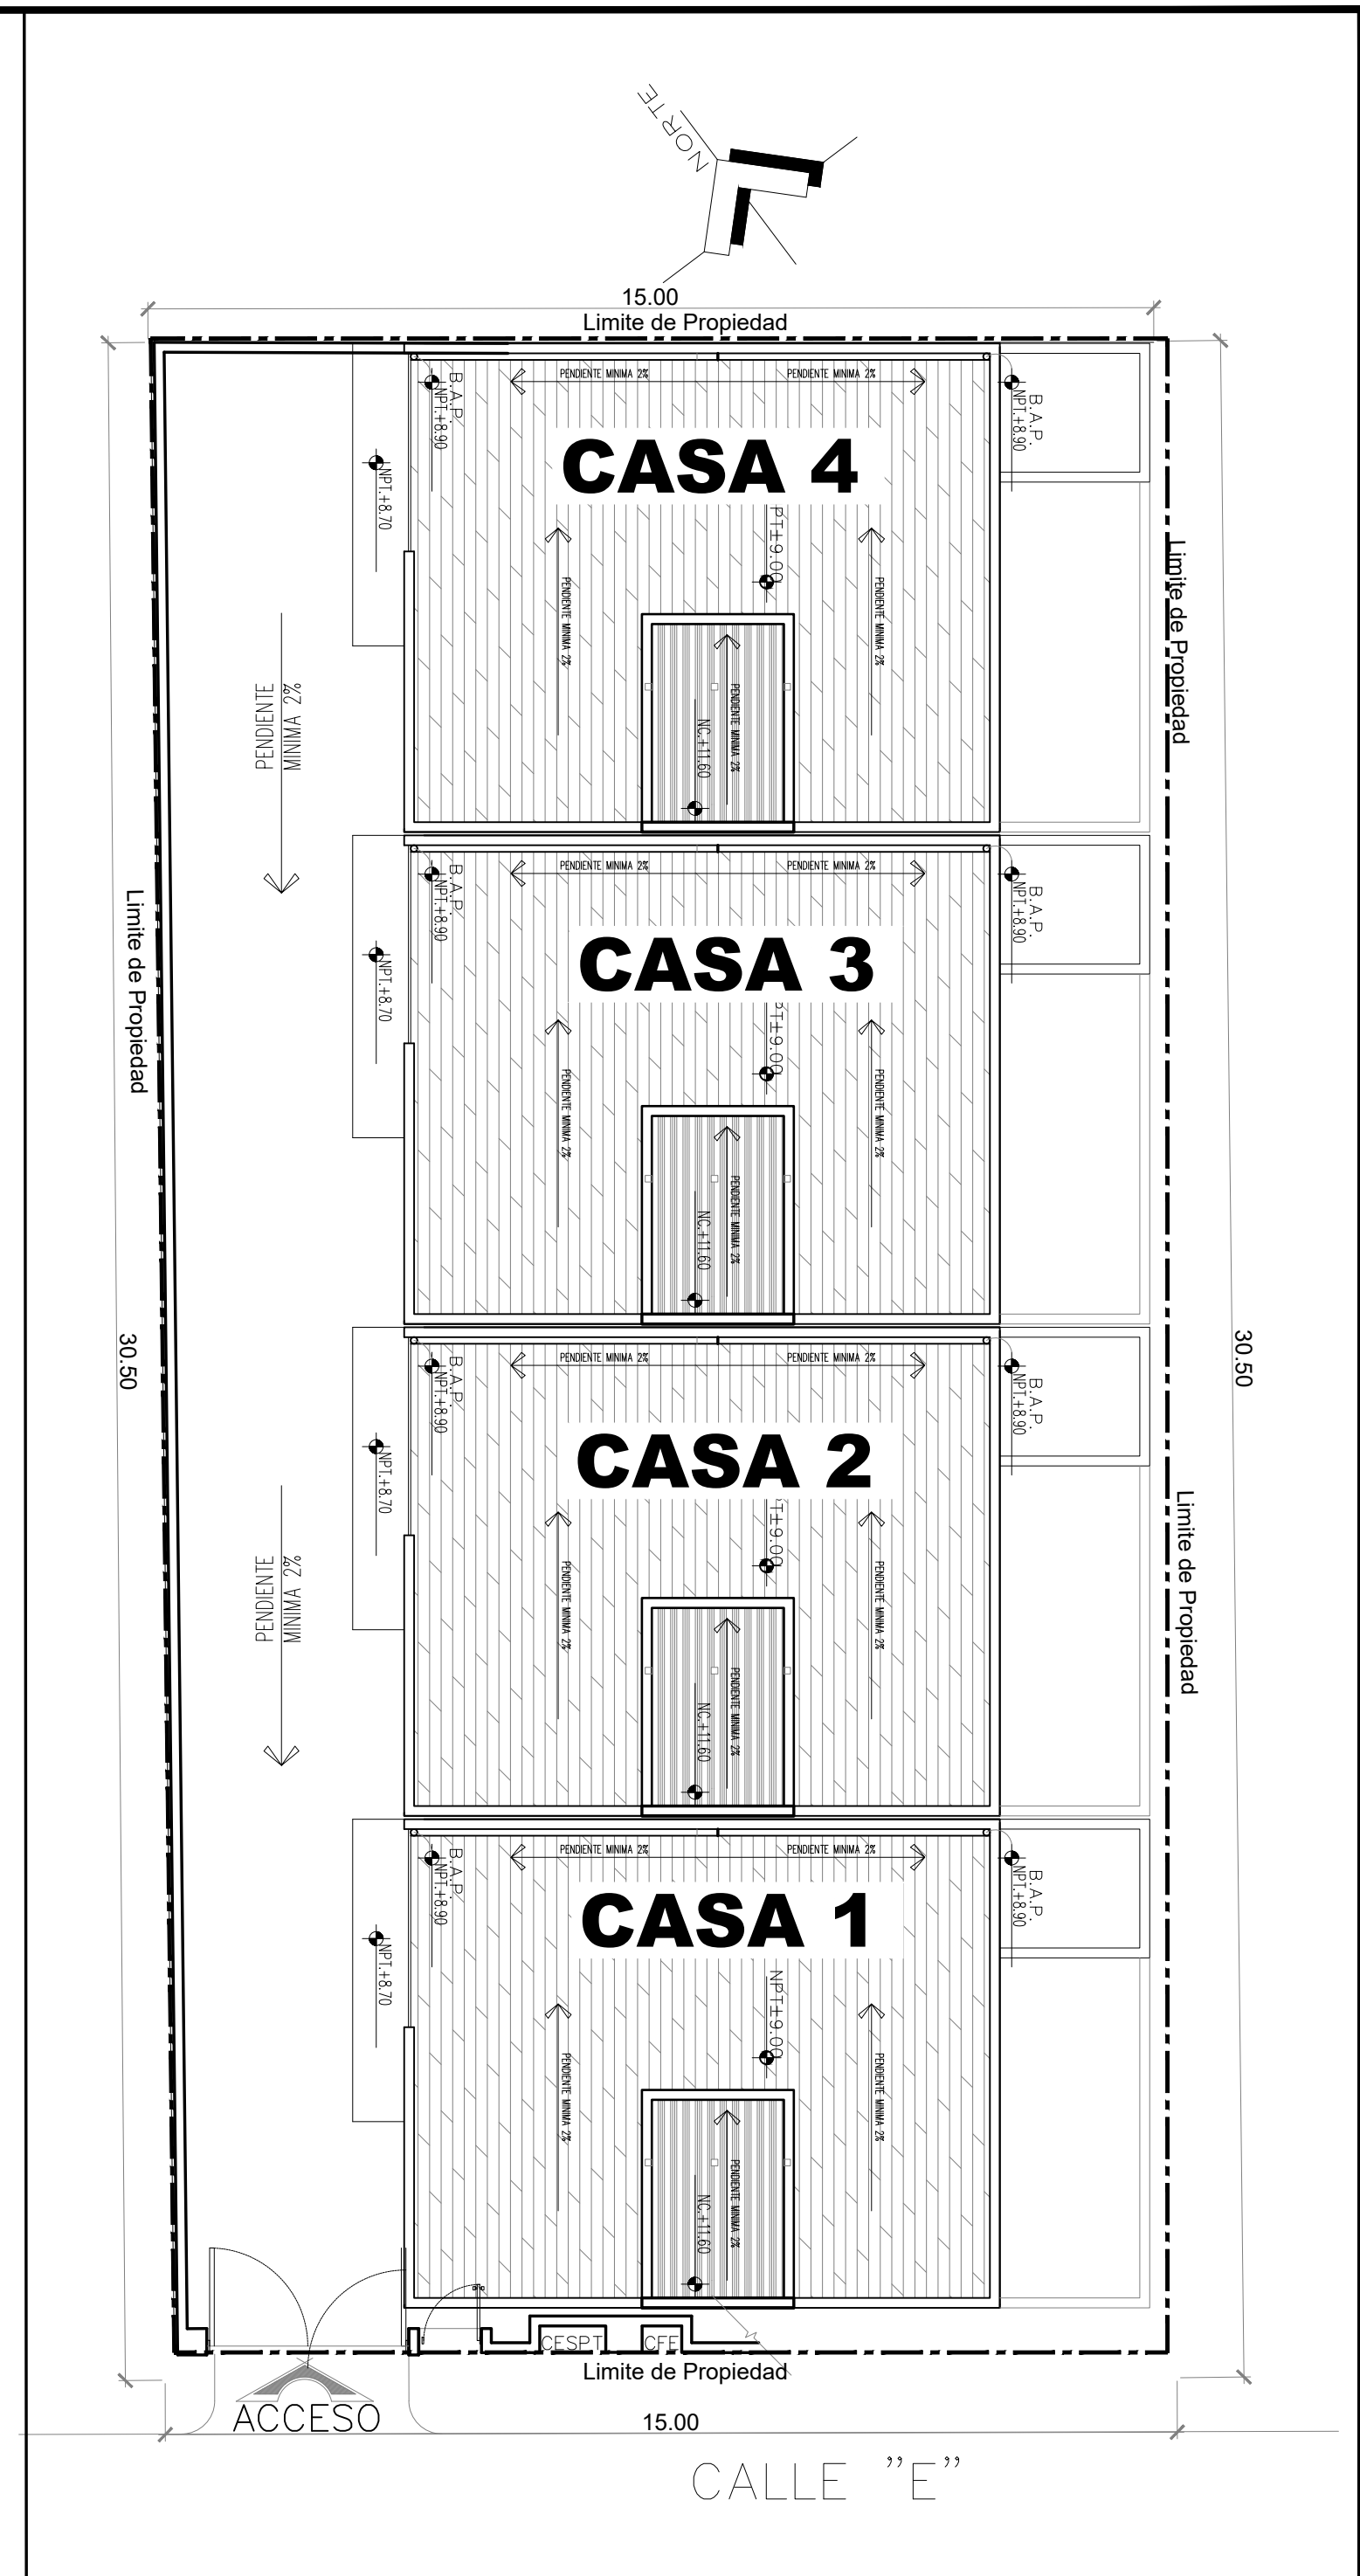

D NIVEL 4 PLANTA CONJUNTO
ESCALA: 1:100

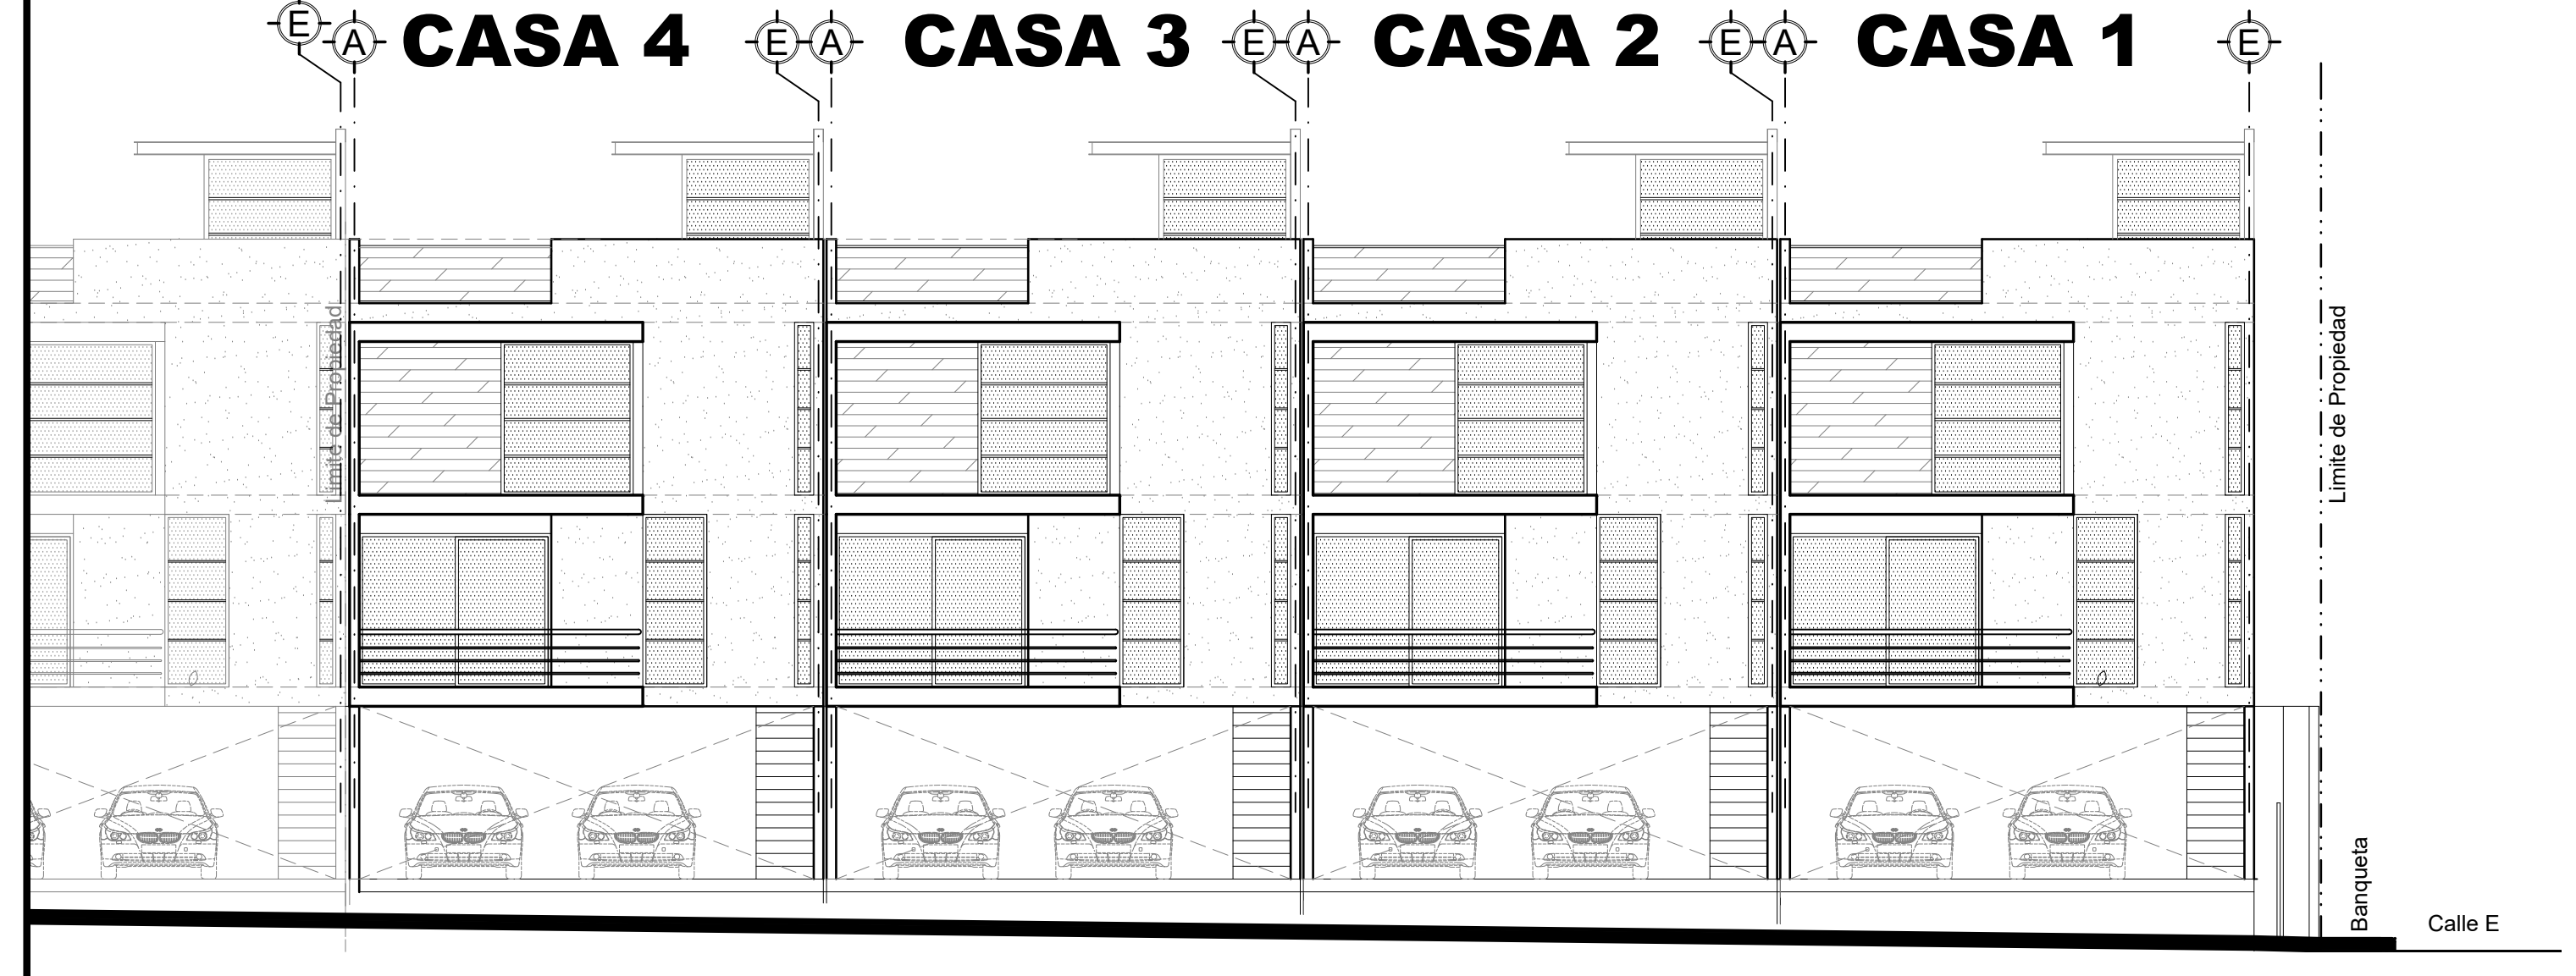

E FACHADA OESTE ETAPA 1, 4 CASAS ETAPA 1.
ESCALA: 1:100



F LOCALIZACIÓN
ESCALA: SIN ESCALA

ESCALA: INDICADA

FECHA: FEB. 2022
DIBUJO: J.C.E

CLOUD 4
TIJUANA B.C.

OBRA: CONJUNTO HABITACIONAL
CLOUD 4 ETAPA 1, 4 CASAS
UBICACIÓN: CALLE E, 9686, COL.
CHULA VISTA, TIJUANA B.C.
PROPIETARIO: ALBERTO GALLEGOS

PLANO: PLANTAS DE CONJUNTO
PROYECTO NUEVO
JUAN ALBERTO GALLEGOS
Perito No. 392

No PLANO:
ARQ
01

SUP. DE TERRENO = 457.07 m²
LOTE: 002 MARQUANA, 009
CLAVE CATASTRAL: CV-009-002