
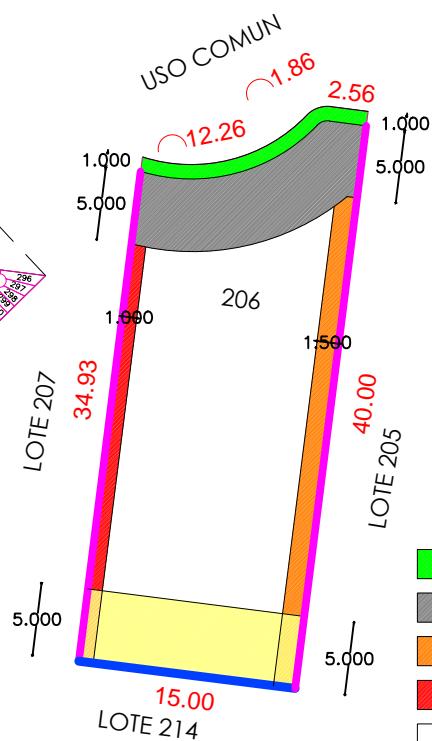


LOCALIZACIÓN

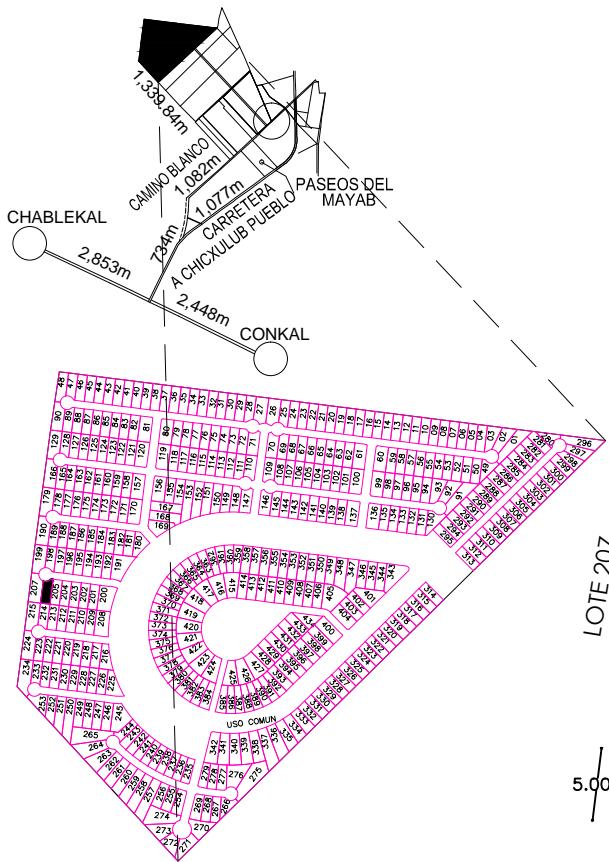

- RESTRICCIÓN FRONTAL
(NO SE PERMITE CONSTRUCCIÓN)
- ALINEAMIENTO FRONTEL
(CONSTRUCCIÓN NO HABITABLE, HASTA 3.5M DE ALTURA)
- RESTRICCIÓN LATERAL ORIENTE
(NO SE PERMITE CONSTRUCCIÓN)
- RESTRICCIÓN LATERAL PONIENTE
(NO SE PERMITE CONSTRUCCIÓN)
- AREA DE CONSTRUCCIÓN HABITABLE
(NO MAYOR A DOS NIVELES, HASTA 9.0 M DE ALTURA)
- RESTRICCIÓN POSTERIOR
(CONSTRUCCIÓN HABITABLE HASTA 3.0 M DE ALTURA)
- BARDAS LATERALES
(SERÁN DE 2 METROS DE ALTURA A EXCEPCIÓN QUE SE JUSTIFIQUEN VENTANAS. EN ESTE CASO, LA ALTURA MÁXIMA SERÁ DE 3.0M)
- BARDAS POSTERIOR
(SERÁ DE 2 METROS DE ALTURA A EXCEPCIÓN QUE EXISTA CONSTRUCCIÓN HABITABLE. EN ESTE CASO, LA ALTURA MÁXIMA SERÁ DE 3.0M, NO SE PERMITEN CAMBIOS DE ALTURA NI LOSAS VOLADAS)

ESCALA 1: 500

DIBUJO: JOANNA ANGÉLICA CASTILLA GARCIA IDC-CG-052		AREAS TOTALES		SUPERFICIES	NO. CAT. 3493	
		TERRENO	400,001.16 m ² .		CALLE	
		CONSTRUCCIÓN	0.00 m ² .		TABLaje 3493	
		USO PRIVADO (TERRENO)	285,225.30 m ² .		COL.	
		COMÚN DE TERRENO	114,775.86 m ² .		DEPTO. LOTE 206	
		COMÚN DE CONSTRUCCIÓN	1,005.56 m ² .		NIVEL	
		FACTOR DE INDIVISO	0.19%		CONDOMINIO LA RESERVA	
		AREAS DEL DEPARTAMENTO			LOCALIDAD CONKAL	
		USO PRIVADO (TERRENO)	554.66 m ² .		MUNICIPIO CONKAL	
		CONSTRUCCIÓN	0.00 m ² .		USO SOLAR	
PERITO VALUADOR:		COMÚN DE TERRENO	223.20 m ² .		CLASE RUSTICO	
		COMÚN DE CONSTRUCCIÓN	1.96 m ² .		AVALUO CATASTRAL	
		TERRENO TOTAL	m ² .	\$		
		CONSTRUCCION TOTAL	m ² .	\$		
MÉRIDA, YUCATÁN A 03 DE DICIEMBRE DE 2015			VALOR CATASTRAL TOTAL	\$		