
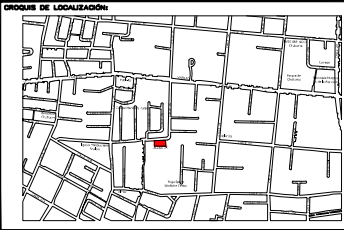


PLANO DE MEDIDAS / PROTOTIPO TOWN HOUSES CHUBURNÁ.

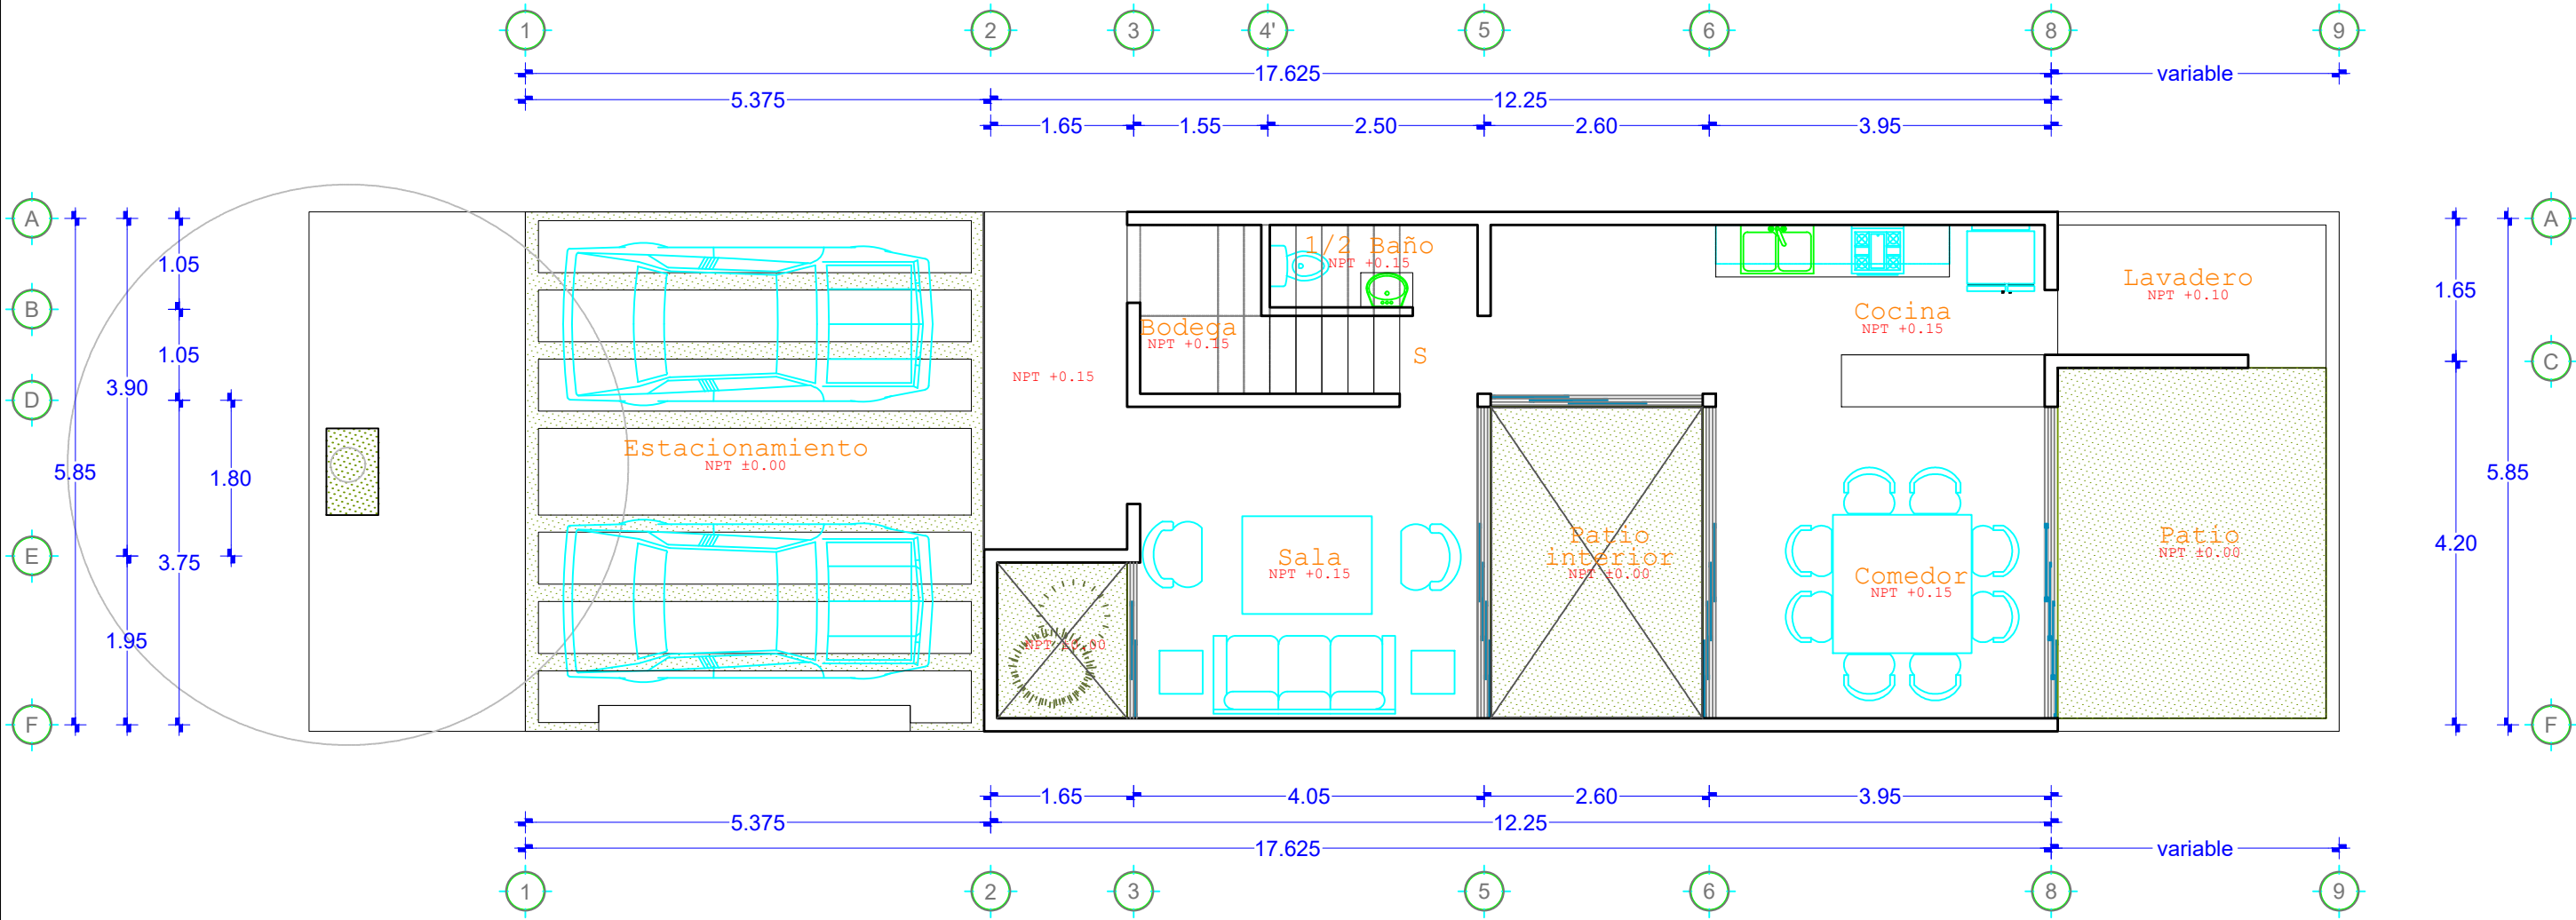

No.	Concepto y/o modificación
1.- A	

ALAMEDA
CITY HOMES

NOMBRE DE BOLETO			
PLANO ARQUITECTONICO /PROTOTIPO TOWN HOUSES C.			
 gerencia de proyectos	REALIZO	Ing. Gilberto Mena	
	REVISO	Ing. Sergei López	
	FECHA:	Junio 2021	
	ESCALA:	1:65	
OBRA A LA QUE AYUDA:			
ALAMEDA CITY HOMES.			
UBICACIÓN:			
Calle 32 No. 543 ENTRE 13 Y 17* COLONIA MAYA* MERIDA, YUCATAN* C.P. 97134			

CLAVE:	
B01-21-AL	
No. de plano	Verificación
BOLETIN 1/2	V1