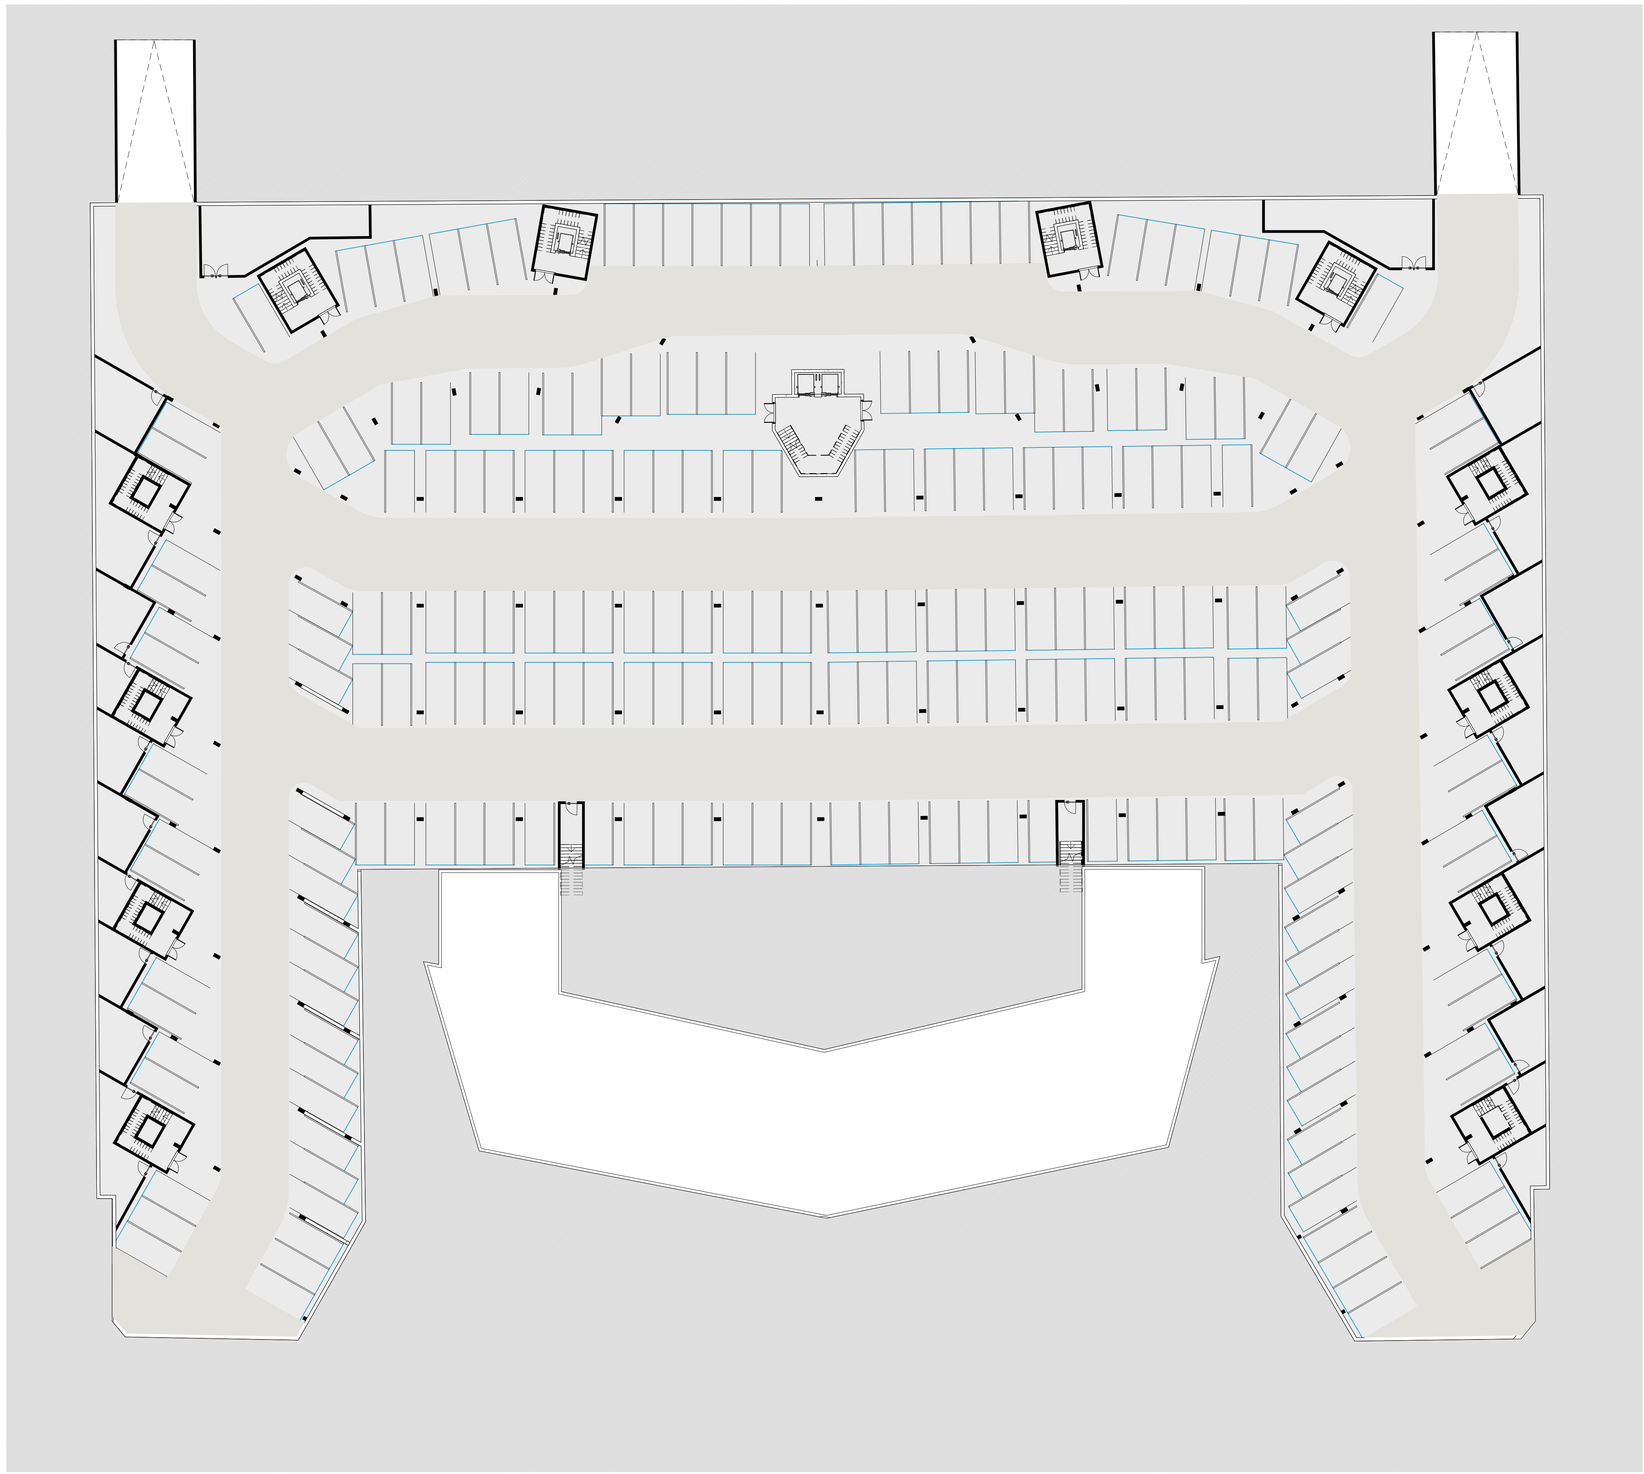

PROYECTO:

HARBOR BAY

BY NOVAL PROPERTIES

PROYECTO DE:

NOVAL

Av. Alemania esq. El Dorado. Plaza Coral Village, Bávaro, La Altagracia, 23301. Rep. Dom.

BAVARO, PUNTA CANA

Tabla de planificación de revisiones		
No. Revision	Modificación / OC #	Fecha

LEYENDA

INDICA ACOTACIONES EN METROS

2	NOMENCLATURA DE EJES
1.25	DIMENSIONES
N.P.T. +0.00m	INDICA NIVELES EN PLANTAS ARQUITECTONICAS
N.P.T. +0.00m	INDICA NIVELES EN ELEVACIONES Y SECCIONES
N.P.T.	INDICA NIVEL DE PISO TERMINADO
N.F.L.	INDICA NIVEL DE FONDO DE LOSA
N.F.V.	INDICA NIVEL DE FONDO DE VIGA
N.D.	INDICA NIVEL DE DINTEL
N.A.M.	INDICA NIVEL DE ALTURA MAXIMA
N.A.A.	INDICA NIVEL DE ALTURA ANTEPECHO
NPT	CAMBIO DE NIVEL EN PISO
	CAMBIO DE NIVEL EN PLAFOND
	CAMBIO DE ACABADO EN PISO
A REF	INDICA REFERENCIA DE SECCIONES GENERALES INDICA NUMERO DE HOJA
ELEVACION REF	INDICA REFERENCIA DE ELEVACIONES GENERALES INDICA NUMERO DE HOJA
SALA	INDICA NOMBRE DEL ESPACIO
1 REF	INDICA REFERENCIA DE DETALLES INDICA NUMERO EN HOJA INDICA NUMERO DE HOJA
1	INDICA EL TIPO DE PUERTA
1	INDICA EL TIPO DE VENTANA

TITULO DE HOJA

PLANO SOTANO

DISEÑO ARQUITECTONICO

ARQ. Designer

Codia 28949

FIRMA

COLABORADORES

ARQ. Author

DISEÑO ESTRUCTURAL

ING.

Codia

DISEÑO ELECTRICO

Codia

DISEÑO SANITARIO

Codia

PROPIETARIO

Grupo Noval

ESCALA

1 : 250

FECHA EMISION

14/10/2021

FECHA ULTIMA REVISION

N

CODIGO

A009

VERSION