














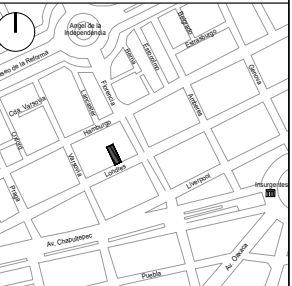
REVISIONES

No.	FECHA	DESCRIPCIÓN

SIMBOLOGÍA

-  8 CAMBIOS HORA
-  COLUMNA ESTRUCTURAL DE CONCRETO ARMADO APARENTE
-  MURO BLOQUE HUECO DE 20X20X40 O 20X25X40
-  MURO BLOQUE HUECO DE 20X20X40 O 15X20X40
-  MURO DE TABLARCA DE 15CMS
-  MURO DE TABLARCA DE 10CMS
-  DETALLE DE ESPACIO TIPO
-  DETALLE DE ELEMENTO TIPO
-  P. Puerta - Ac: Ver planos de Carpintería
-  C. Closet - Ac: Ver planos de Carpintería
-  G. Guardrail - Ac: Ver planos de Carpintería
-  V. Ventana - Ac: Ver planos de Carpintería
-  H. Herrajería - Ac: Ver planos de Herrajería

CROQUIS DE UBICACIÓN




DATOS DEL PROYECTO

Propietario:  
 Ubicación: Londres 187  
 Col. Juárez, Alcaldía Cuauhtémoc, CP 06600, CDMX.

ARQUITECTÓNICO PLANTA BAJA

NORTE	ANTEPROYECTO
	90x60 ESC 1:75
	11x17 ESC 1:150

**A-100**

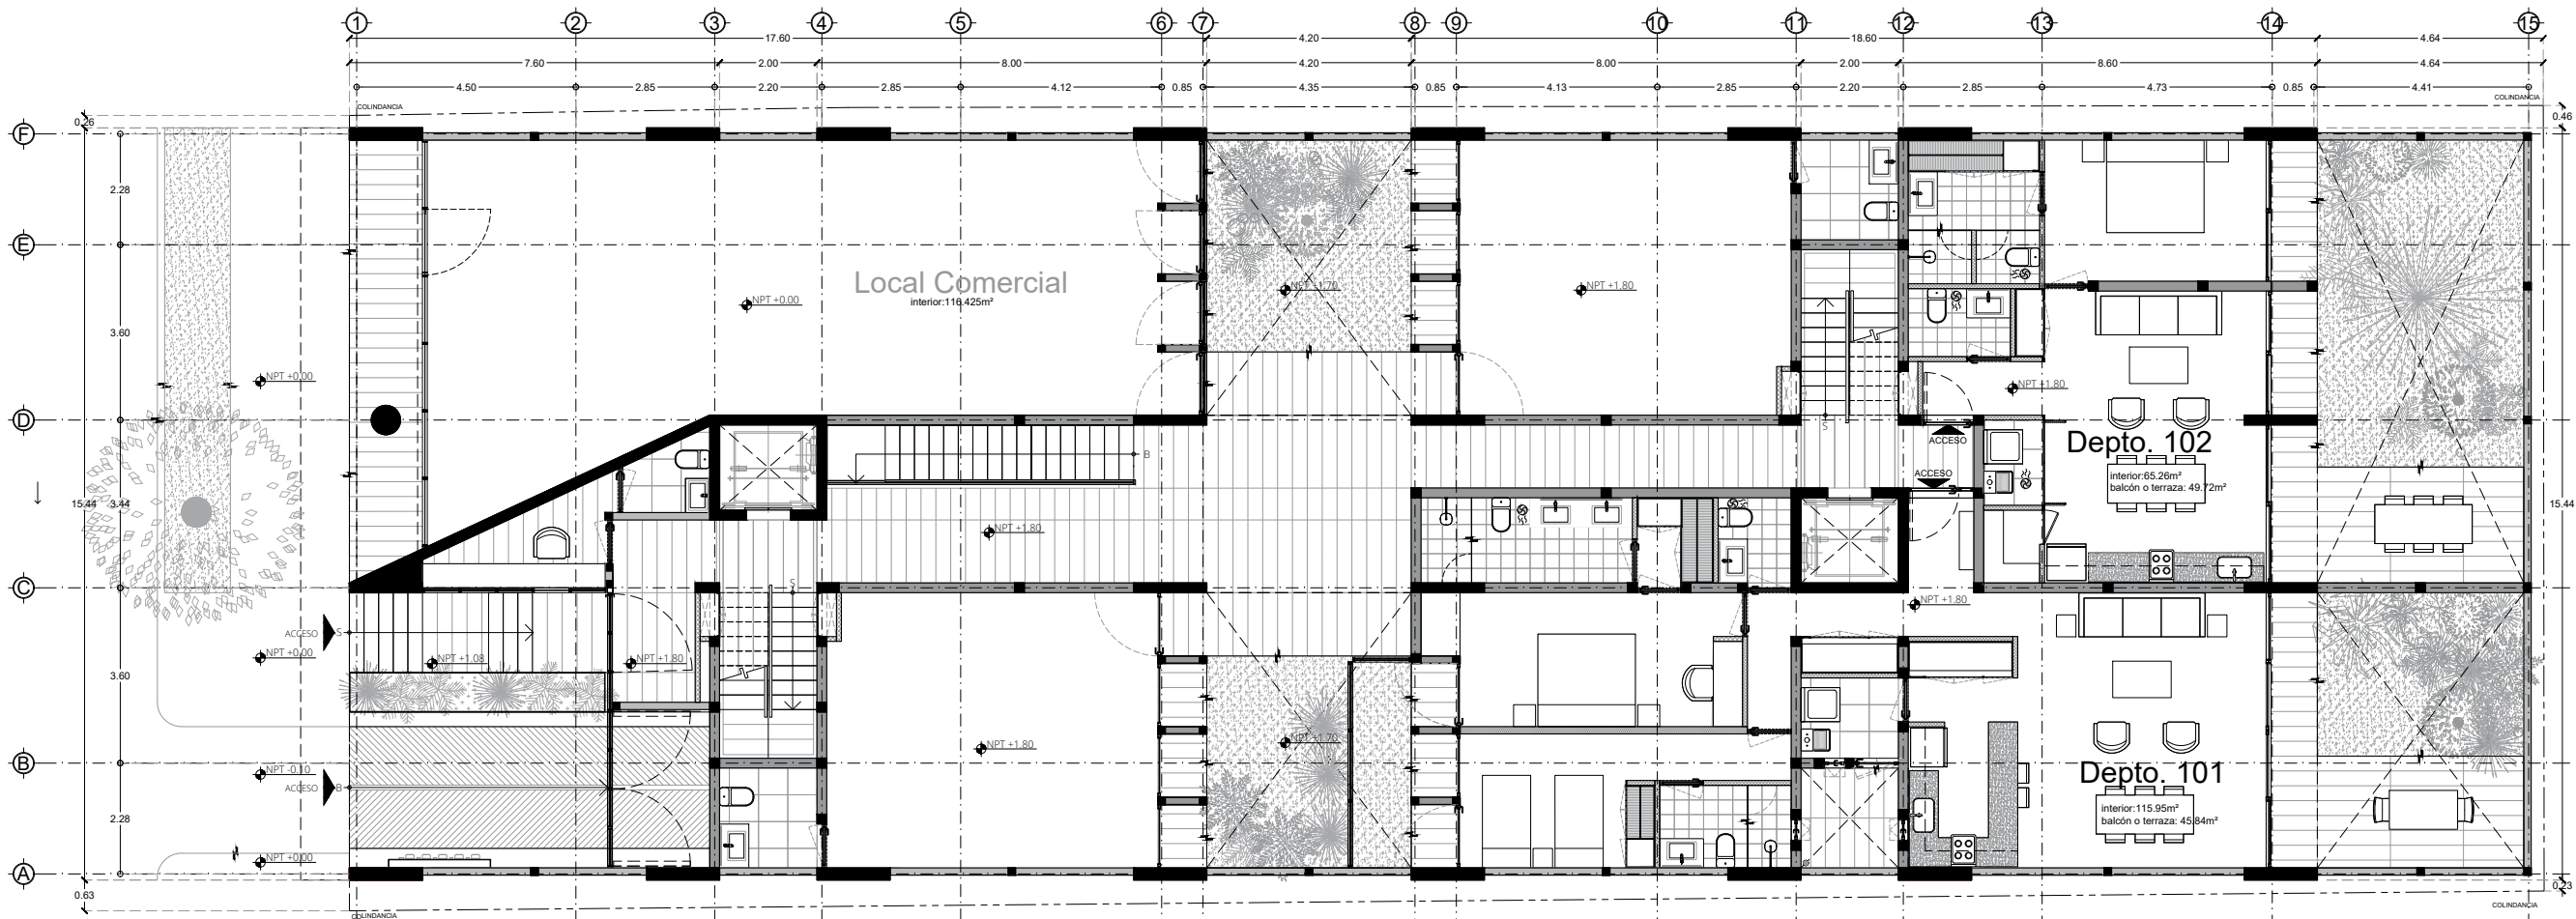

ESC 1:75 ARQUITECTÓNICO PLANTA BAJA