














Los planos arquitectónicos elaborados por "CCA Centro de Colaboración Arquitectónica" tendrán prioridad sobre cualquier otro realizado por algún consultor, asesor o colaborador. Las dimensiones indicadas en estos planos y dibujos tendrán prioridad sobre dimensiones e notas. Los constructores deberán verificar y en su caso, serán responsables de cualquier modificación que se haga en la obra, debiendo verificar por escrito a "CCA Centro de Colaboración Arquitectónica" de cualquier variación de dichas dimensiones y condiciones, no pudiendo realizar tales variaciones sin la aprobación por escrito de "CCA Centro de Colaboración Arquitectónica". Todos los dibujos, planos y planos constructivos serán elaborados por estos dibujos, sin precederlos en forma de "CCA Centro de Colaboración Arquitectónica" indicando sólo croquis y detalles para ser elaborados por "CCA Centro de Colaboración Arquitectónica" en relación con el proyecto especificado. Ninguna de estas notas, detalles, especificaciones y planos podrán ser usados, separados o publicados por alguna persona o corporación con alguna finalidad, sin el permiso escrito de "CCA Centro de Colaboración Arquitectónica" haciéndoles responsables, por que así lo hacen, a las sanciones establecidas en el artículo 18 de la Ley Federal sobre el Derecho de Autor.


REVISIONES

No.	FECHA	DESCRIPCIÓN

SIMBOLOGÍA

-  8 CAMBIOS HORA
-  COLUMNA ESTRUCTURAL DE CONCRETO ARMADO APARENTE
-  MURO BLOQUE HUECO DE 20X20X40 O 20X20X40
-  MURO BLOQUE HUECO DE 15X20X40 O 15X20X40
-  MURO DE TABLARCA DE 15CMS
-  MURO DE TABLARCA DE 10CMS
-  DETALLE DE ESPACIO TIPO
-  DETALLE DE ELEMENTO TIPO
-  P. Puerta - Ac: Ver planos de Carpintería
-  C. Closet - Ac: Ver planos de Carpintería
-  G. Guardado - Ac: Ver planos de Carpintería
-  V. Ventana - Ac: Ver planos de Carpintería
-  H. Herrería - Ac: Ver planos de Herrería

CROQUIS DE UBICACIÓN

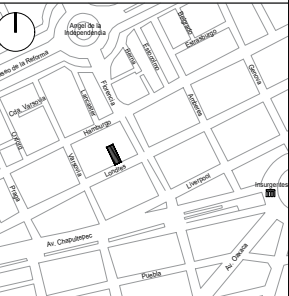


DATOS DEL PROYECTO

Propietario:
 Ubicacion: Londres 187 / Col. Juárez, Alcaldía Cuauhtémoc, CP 06600, CDMX.

ARQUITECTÓNICO SÓTANOS 1

NORTE	ANTEPROYECTO
90x60	ESC 1:75
11x17	ESC 1:150

A-106

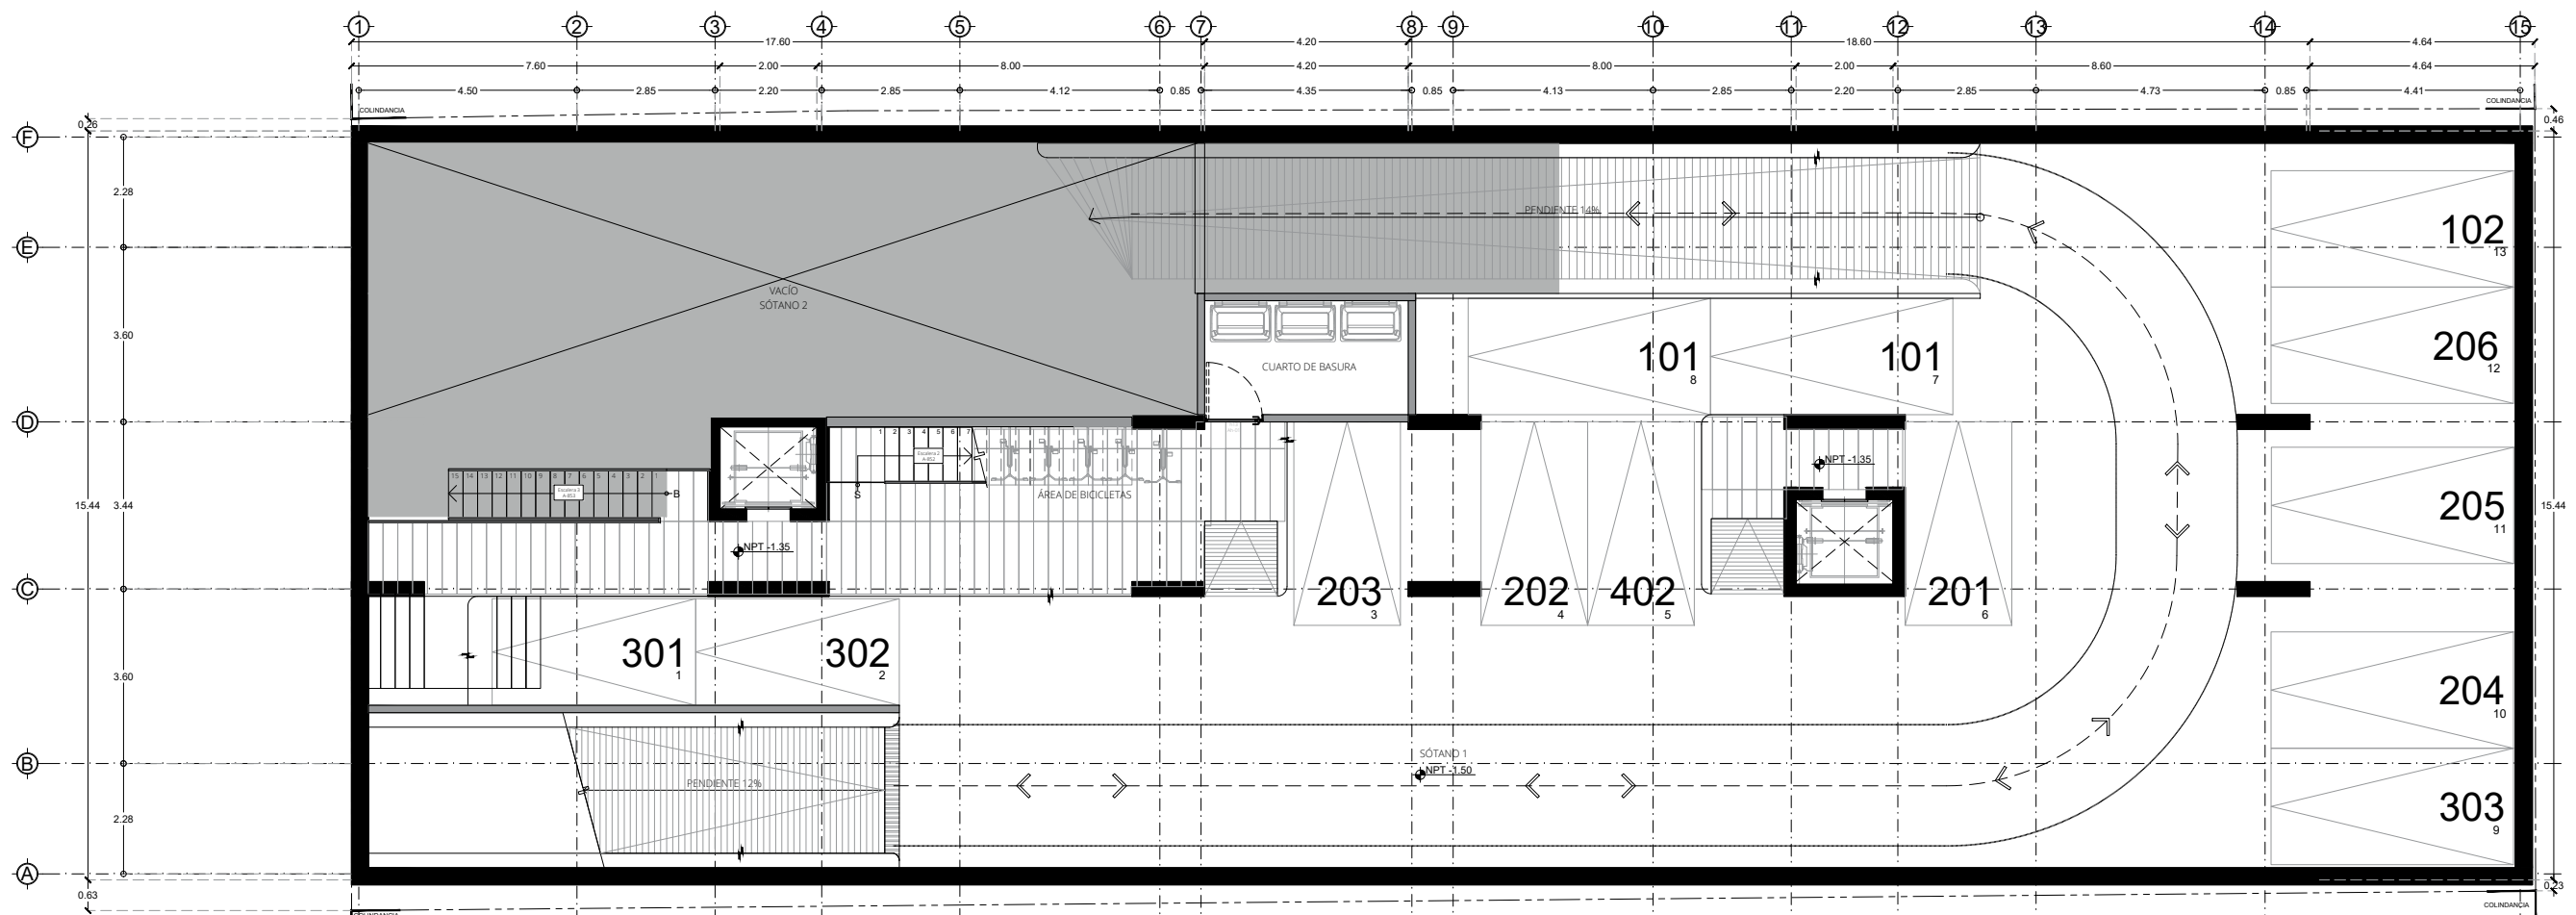

ESC 1:75 ARQUITECTÓNICO DE SÓTANO 1