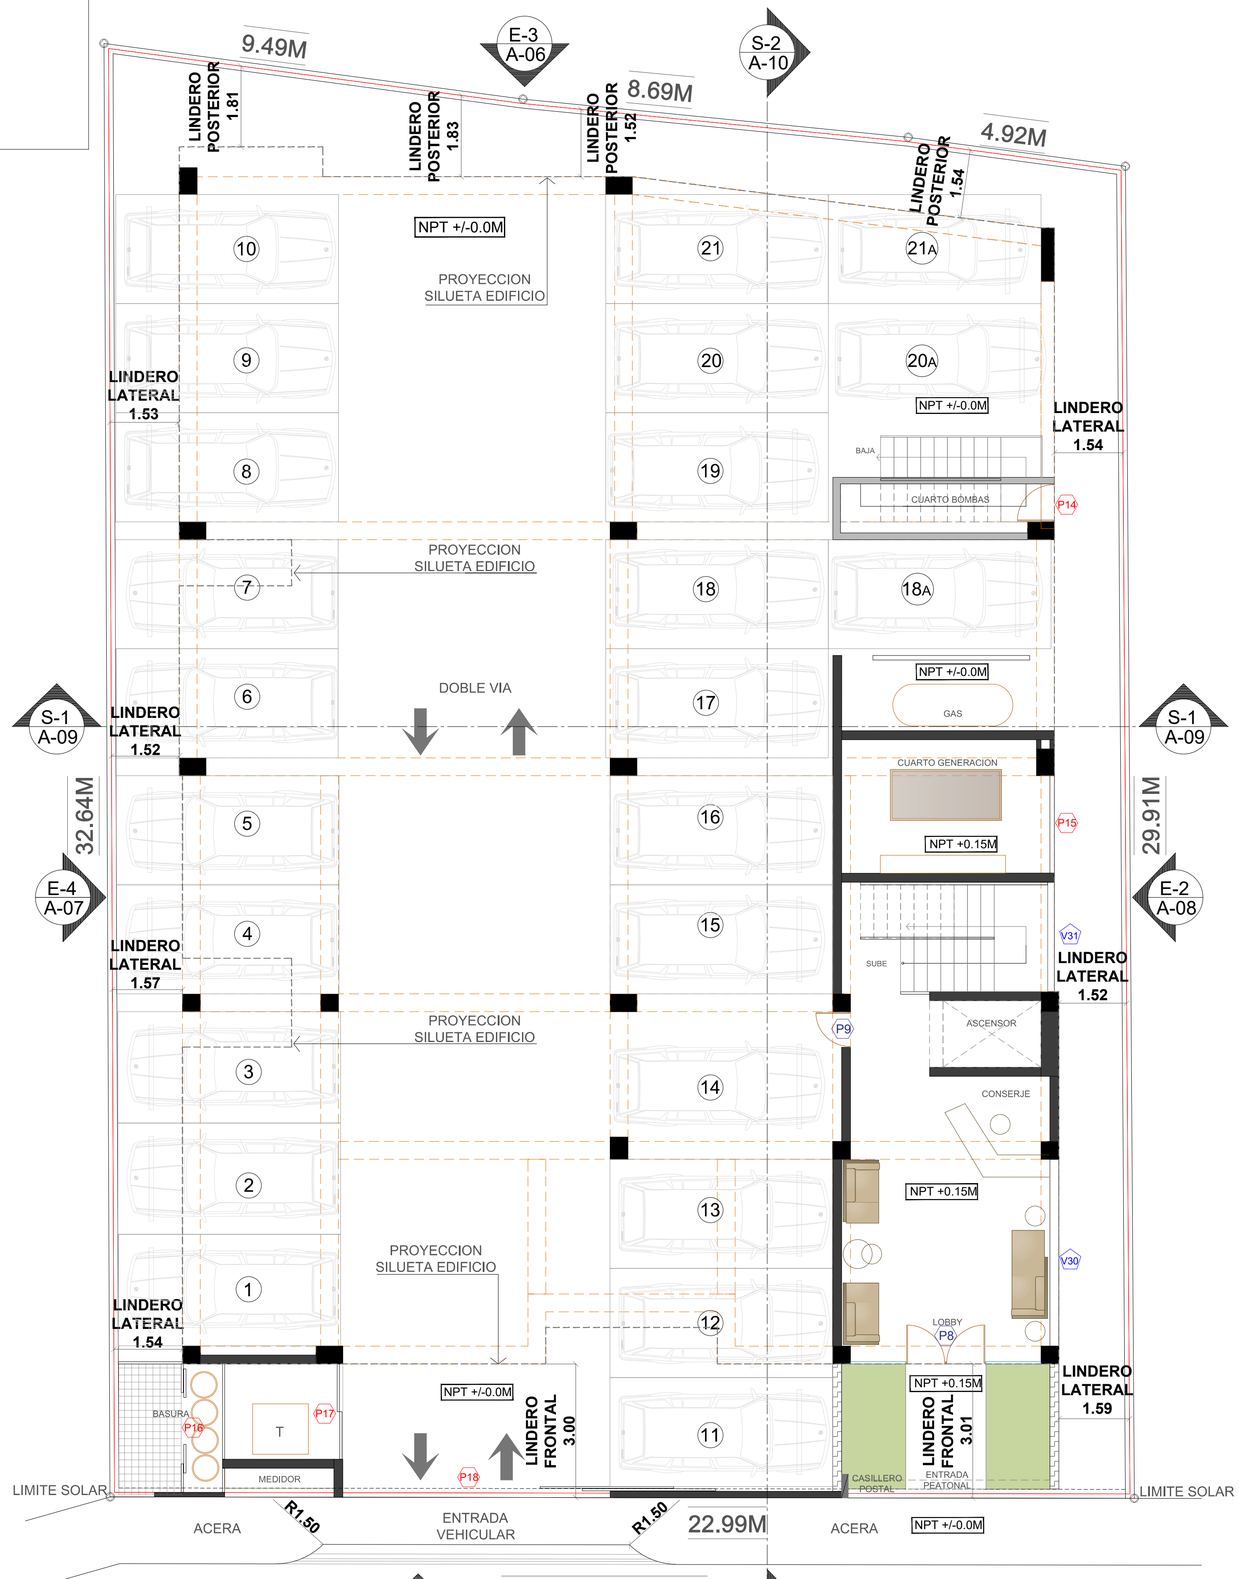
9.49M
8.69M
4.92M
E-3
A-06
S-2
A-10
LINDERO POSTERIOR 1.81
LINDERO POSTERIOR 1.83
LINDERO POSTERIOR 1.52
LINDERO POSTERIOR 1.54
NPT +/-0.0M
PROYECCION SILUETA EDIFICIO
LINDERO LATERAL 1.53
LINDERO LATERAL 1.54
BAJA
CUARTO BOMBAS
DOBLE VIA
S-1
A-09
LINDERO LATERAL 1.52
32.64M
29.91M
E-4
A-07
E-2
A-08
GAS
CUARTO GENERACION
NPT +0.15M
SUBE
ASCENSOR
LINDERO LATERAL 1.57
LINDERO LATERAL 1.52
CONSERJE
LOBBY
LINDERO LATERAL 1.54
LINDERO LATERAL 1.59
BASURA
T
MEDIDOR
LINDERO FRONTAL 3.00
LINDERO FRONTAL 3.01
CASILLERO POSTAL
ENTRADA PEATONAL
LIMITE SOLAR
ACERA
R1.50
ENTRADA VEHICULAR
22.99M

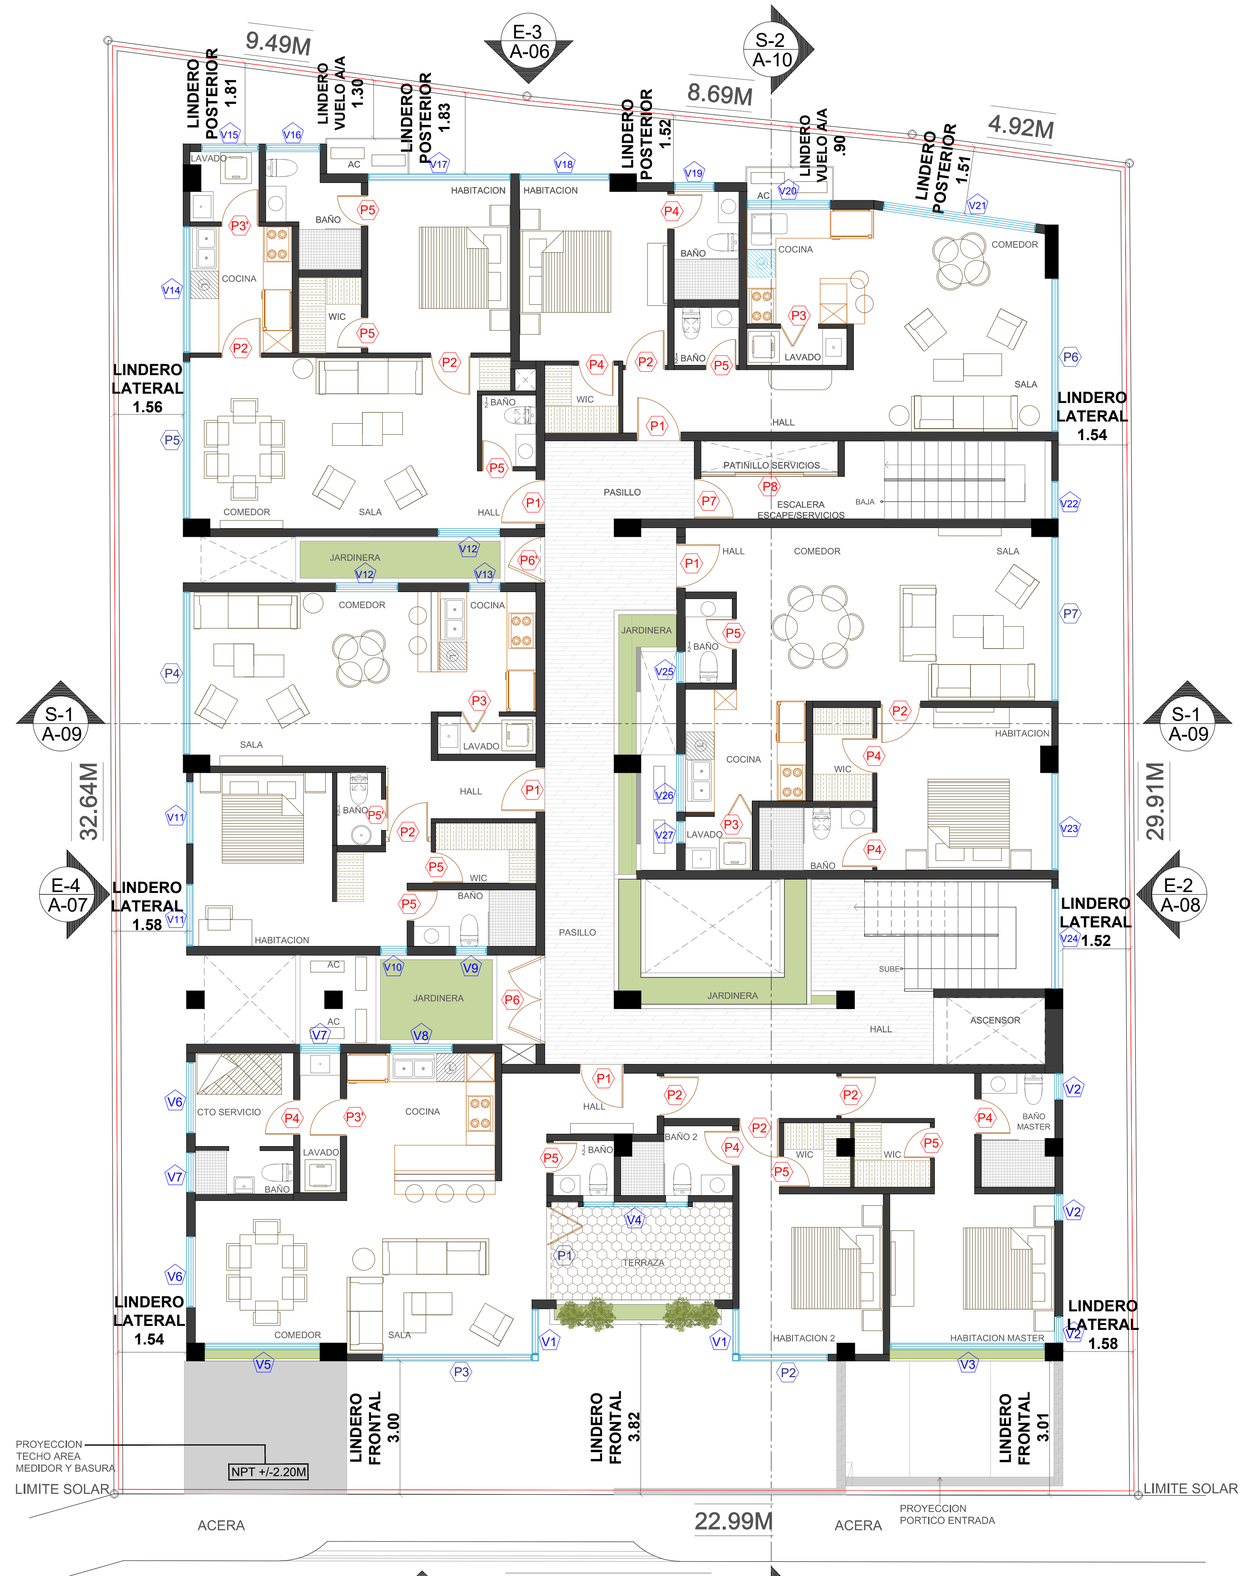
9.49M
8.69M
4.92M
E-3
A-06
S-2
A-10
LINDERO POSTERIOR 1.81
LINDERO VUELO A/A 1.30
LINDERO POSTERIOR 1.83
LINDERO POSTERIOR 1.52
LINDERO VUELO A/A .90
LINDERO POSTERIOR 1.51
LAVADO
AC
HABITACION
BAÑO
COCINA
WIC
COMEDOR
SALA
HALL
PASILLO
PATINILLO SERVICIOS
ESCALERA ESCAPE/SERVICIOS
BAJA
JARDINERA
LINDERO LATERAL 1.56
LINDERO LATERAL 1.54
S-1
A-09
32.64M
29.91M
E-4
A-07
E-2
A-08
LINDERO LATERAL 1.58
LINDERO LATERAL 1.52
SUBE
ASCENSOR
CTO SERVICIO
BAÑO 2
BAÑO MASTER
TERRAZA
HABITACION 2
HABITACION MASTER
PROYECCION TECHO AREA MEDIDOR Y BASURA
NPT +/-2.20M
LINDERO FRONTAL 3.00
LINDERO FRONTAL 3.82
LINDERO FRONTAL 3.01
PROYECCION PORTICO ENTRADA
LIMITE SOLAR
ACERA
22.99M