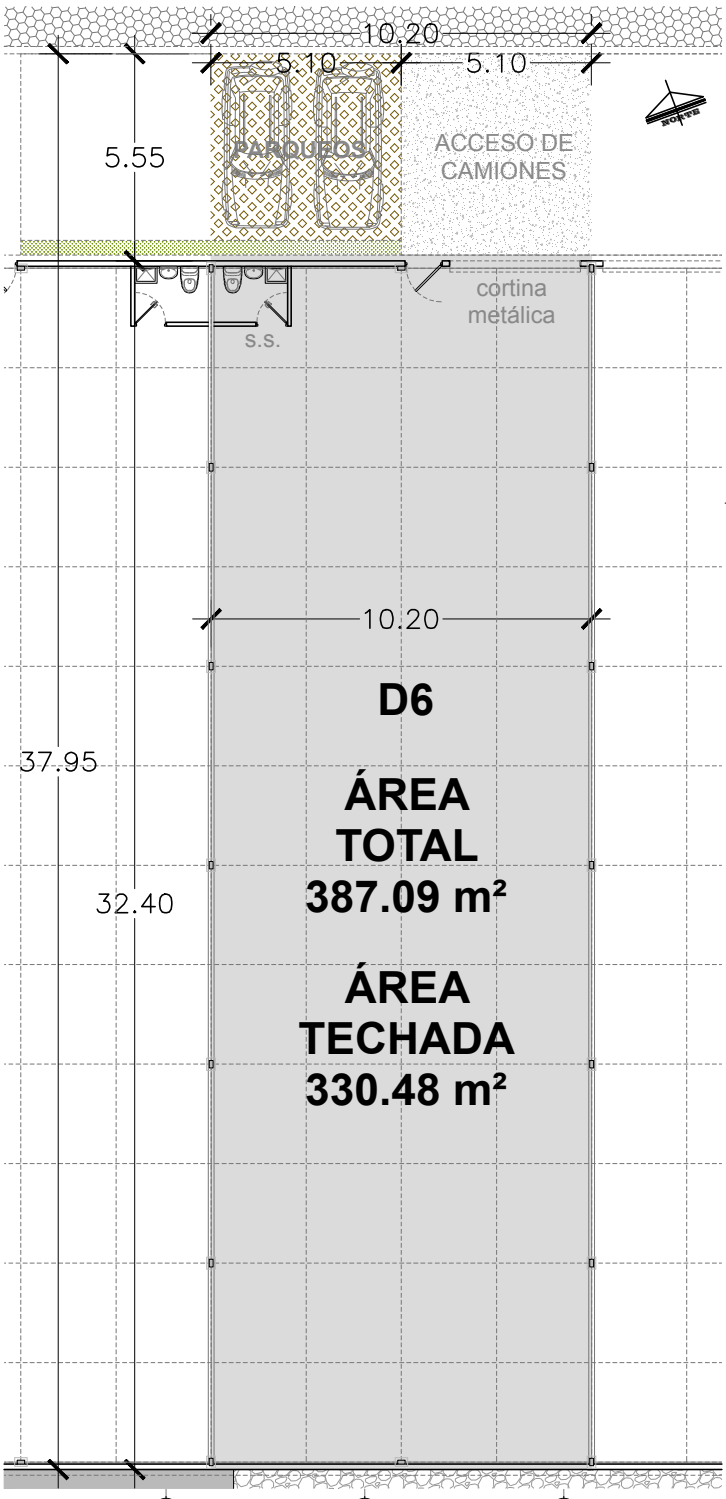

PLANTA ARQUITECTÓNICA BODEGA D-6

ESC. 1:200

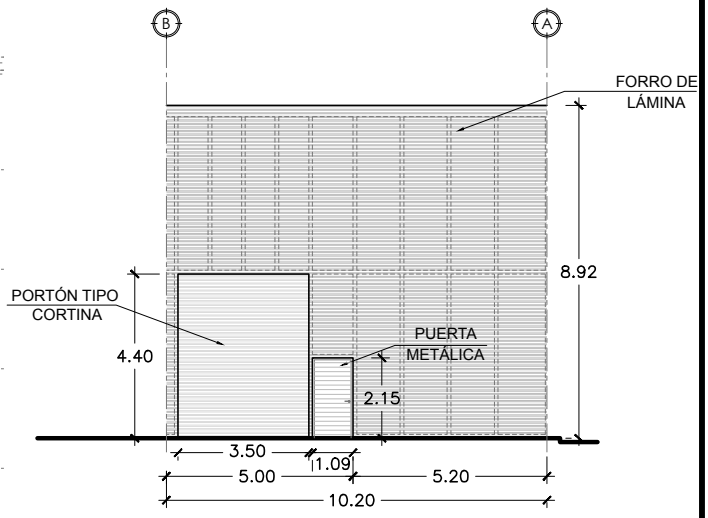

ELEVACIÓN NORTE BODEGA D-6

ESC. 1:200

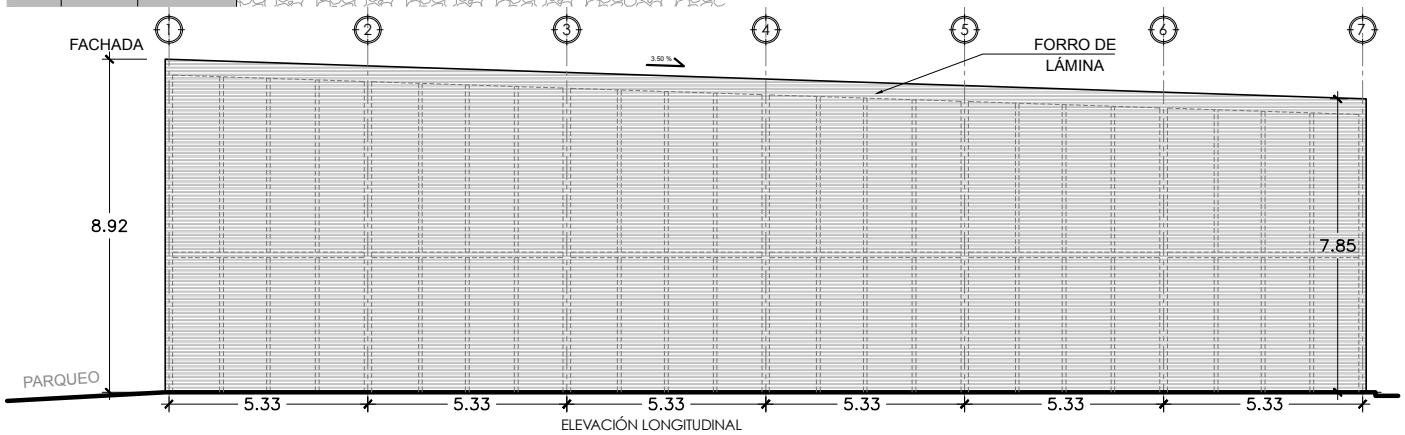

ELEVACIÓN LONGITUDINAL

ESC. 1:200