


EDIFICIO 9 PISOS MAS 4 SOTANOS  
PRIMER PISO PARQUEOS  
167 PARQUEOS  
88 LOCALES

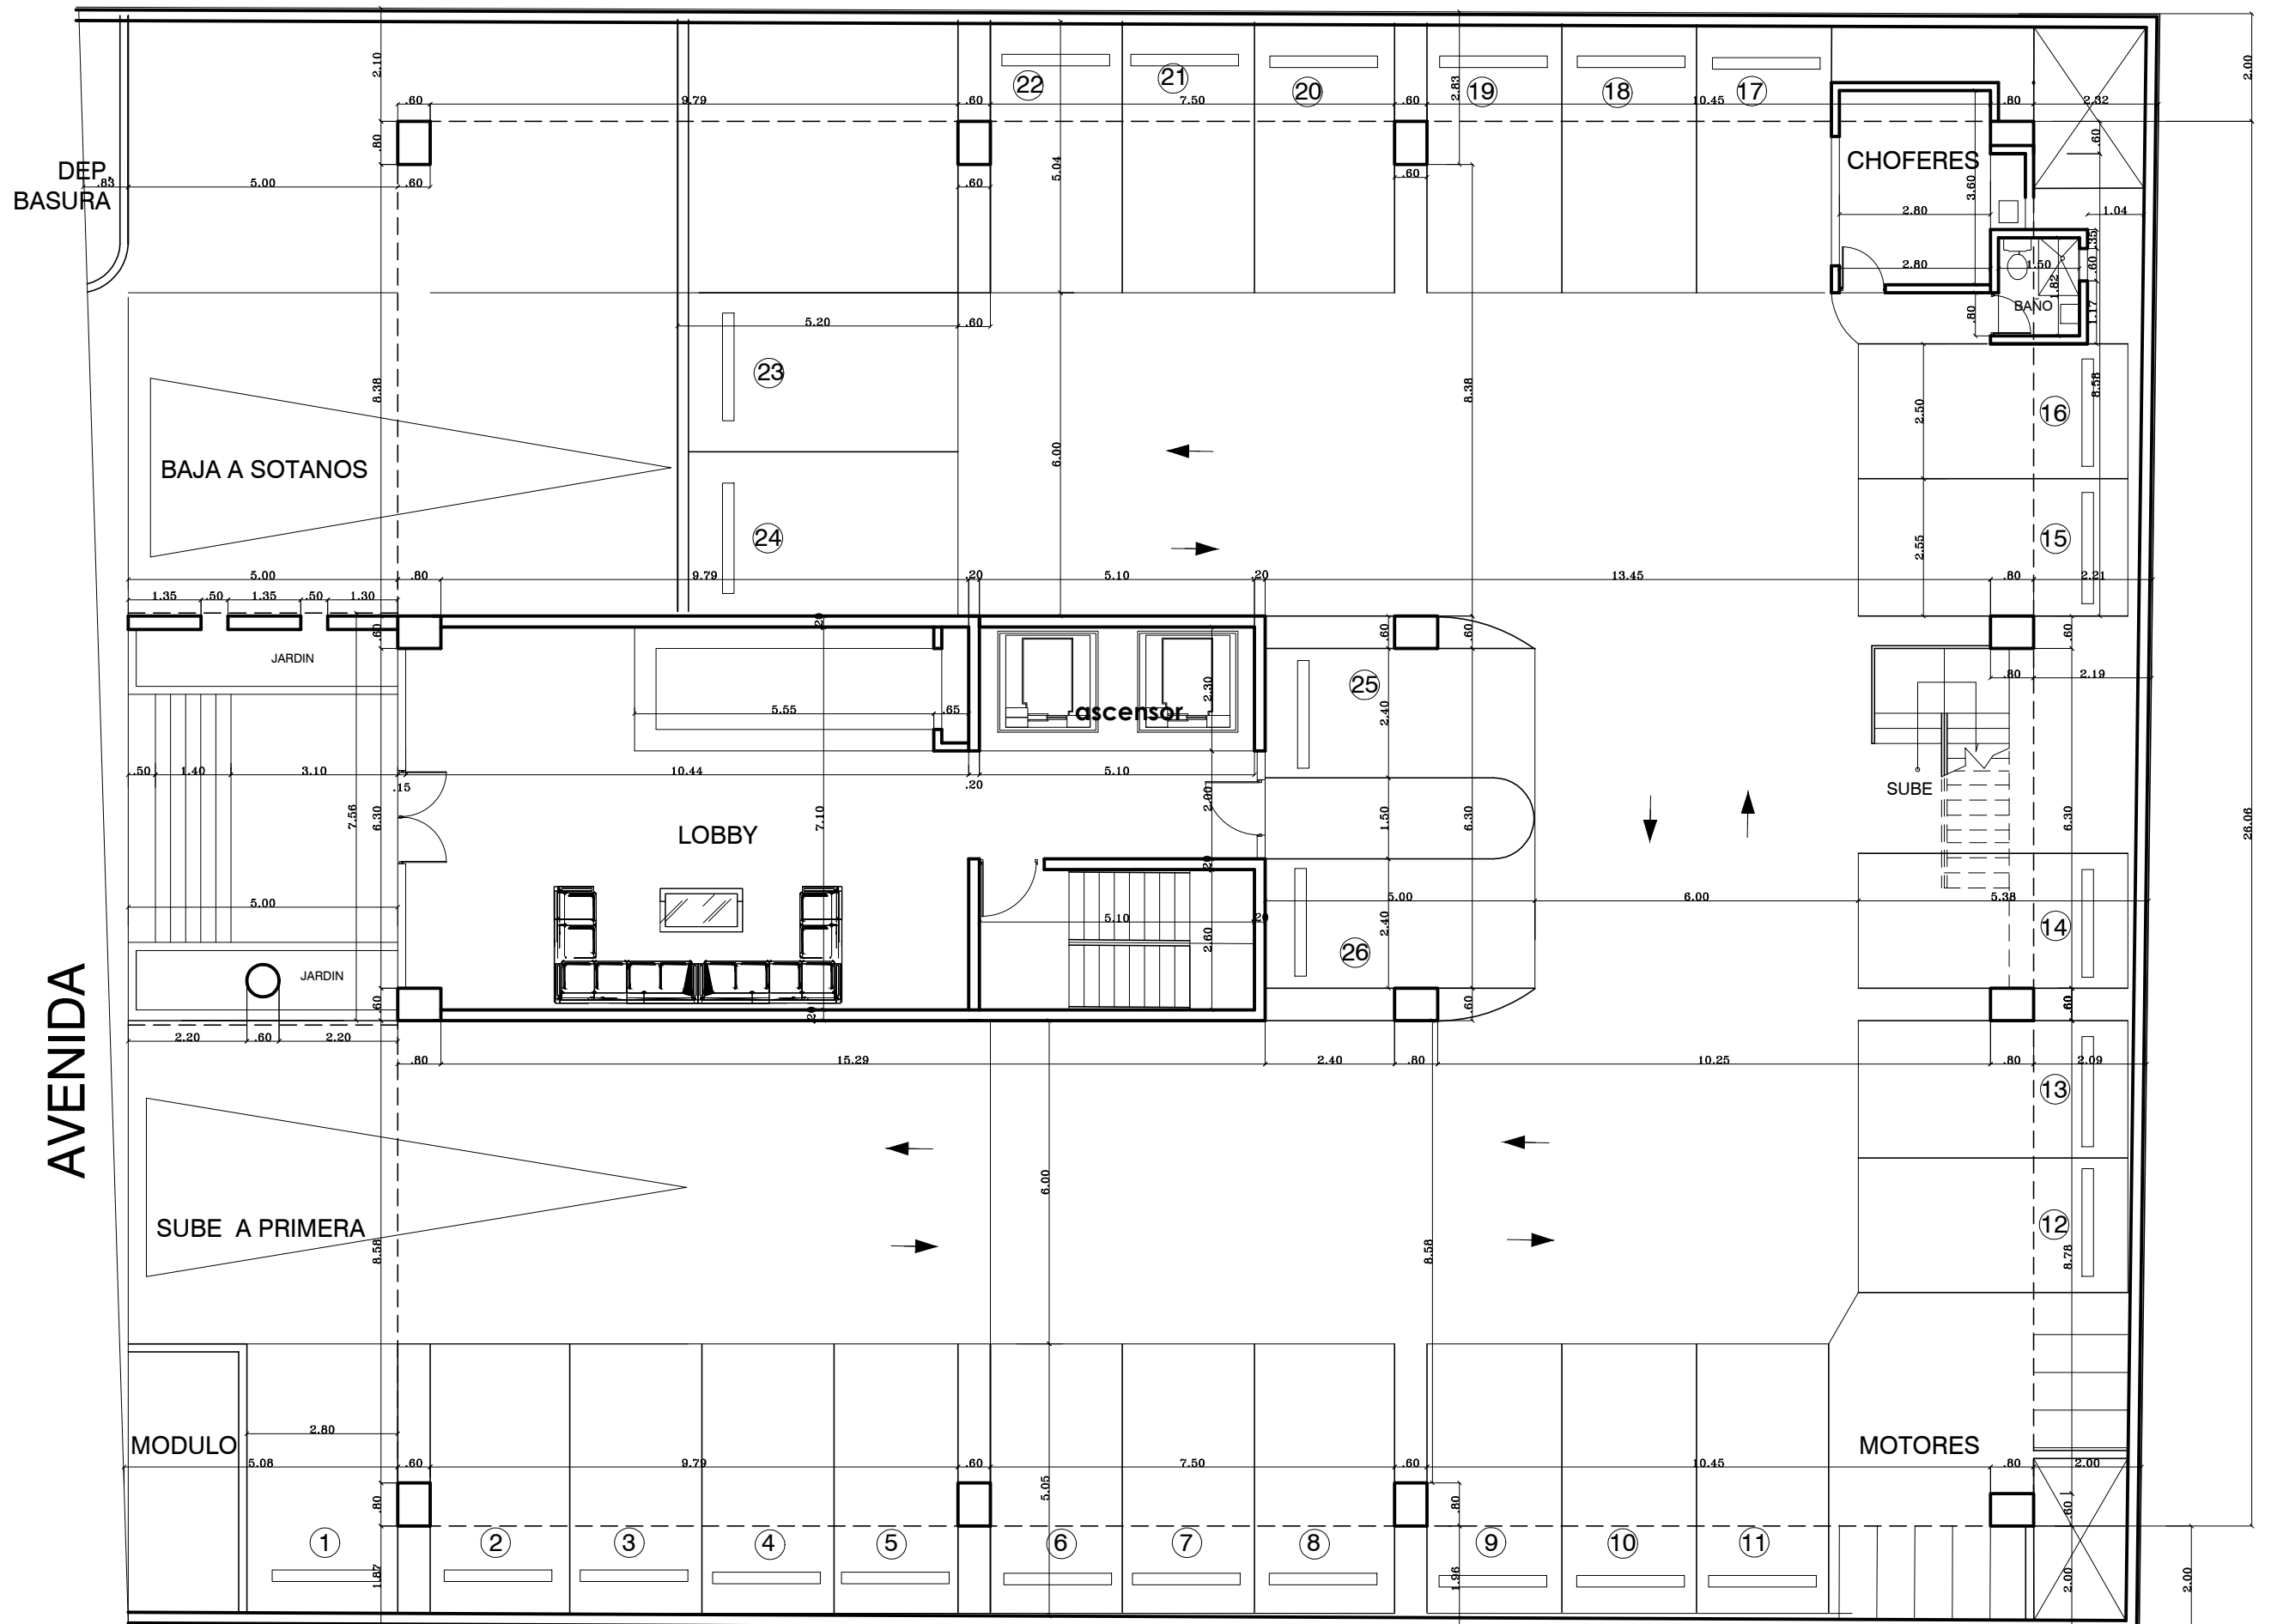

PRIMERA PLANTA ARQUITECTONICA DIMENSIONADA