

MOIRA

TEMOZÓN

DPTS

YUC



ESPECIFICACIONES

- Recamaras de 3.45 x 3.60
- 2 baños completos
- Sala comedor de 5.40 x 3.60
- Todos los depts. en esta planta cuentan con piscina y un cajón de estacionamiento.

Área Social para +40 personas



Planta Baja

9

10

11


12

13

14

15

16

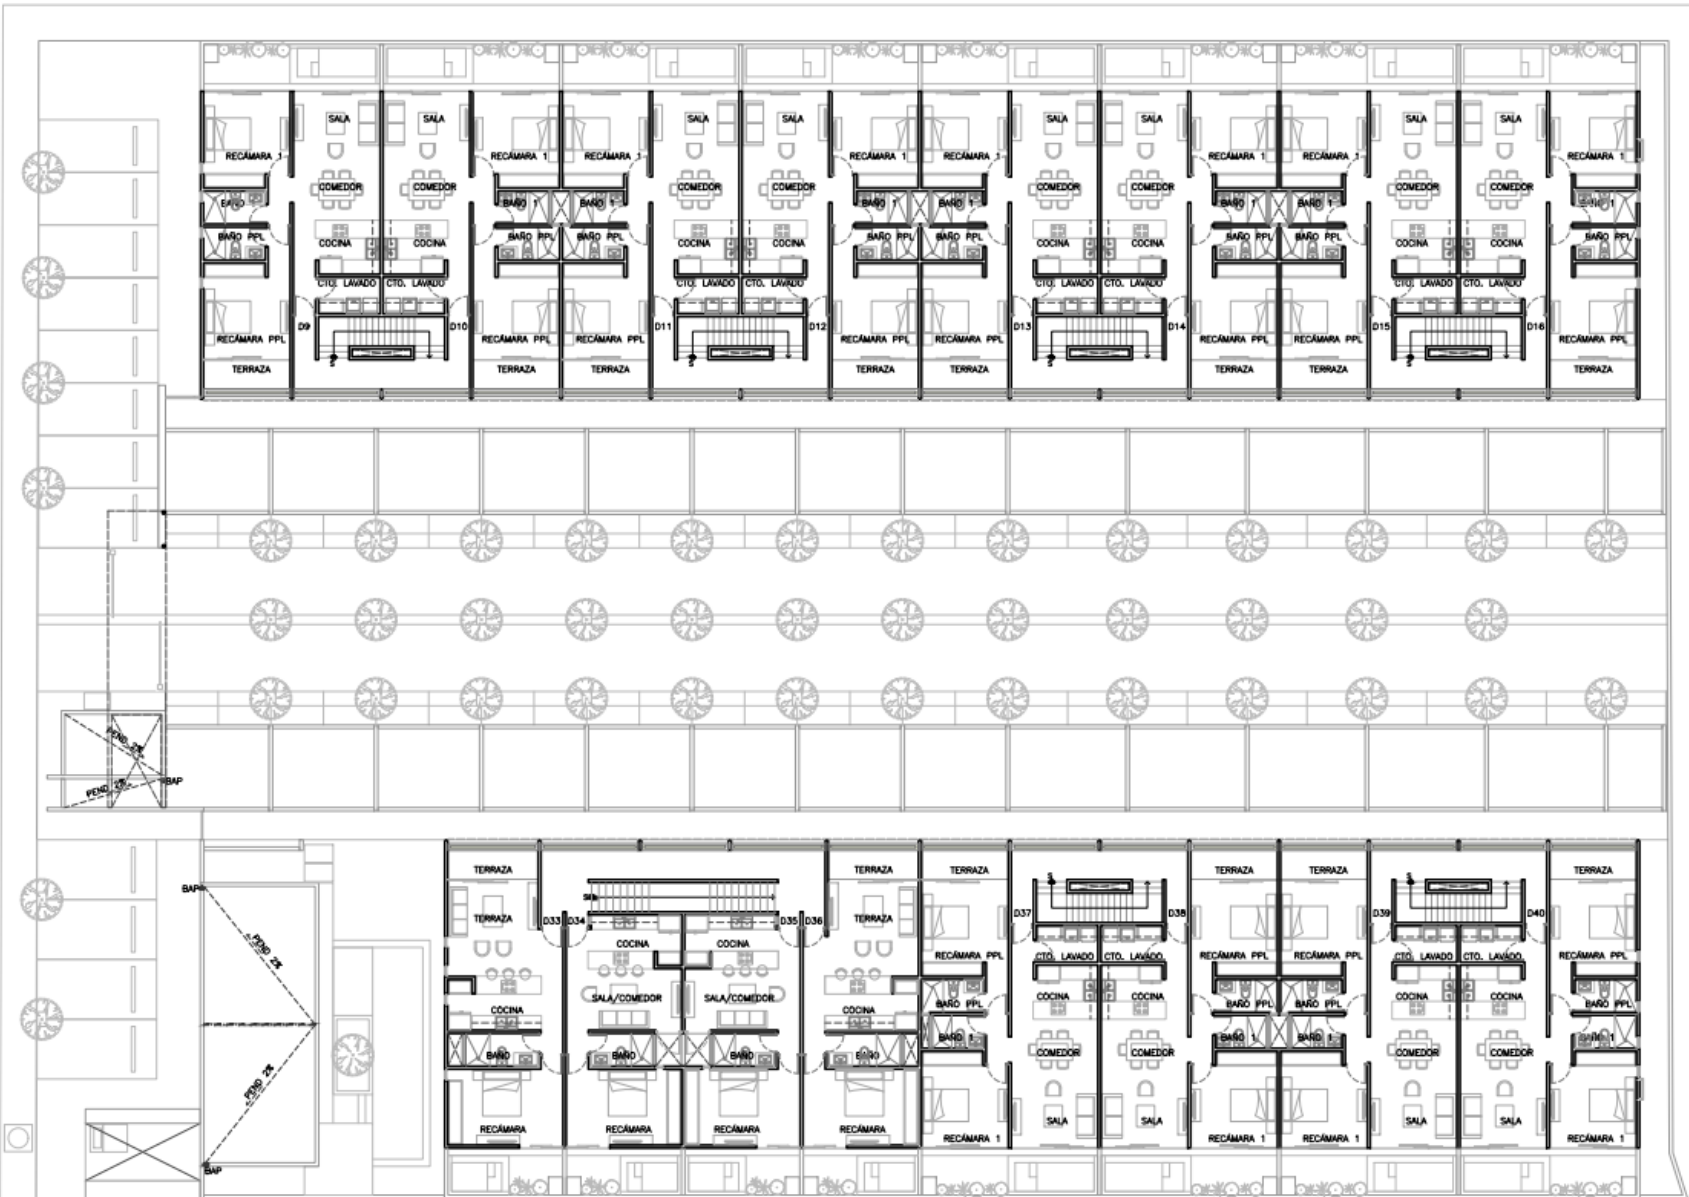

ESPECIFICACIONES

- Recamaras de 3.45 x 3.60
- 2 baños completos
- Sala comedor de 5.40 x 3.60
- Todos los depts. en esta planta cuentan un cajón de estacionamiento.

33

34

35

36

37

38

39

40

17

18

19


20

21

22

23

24

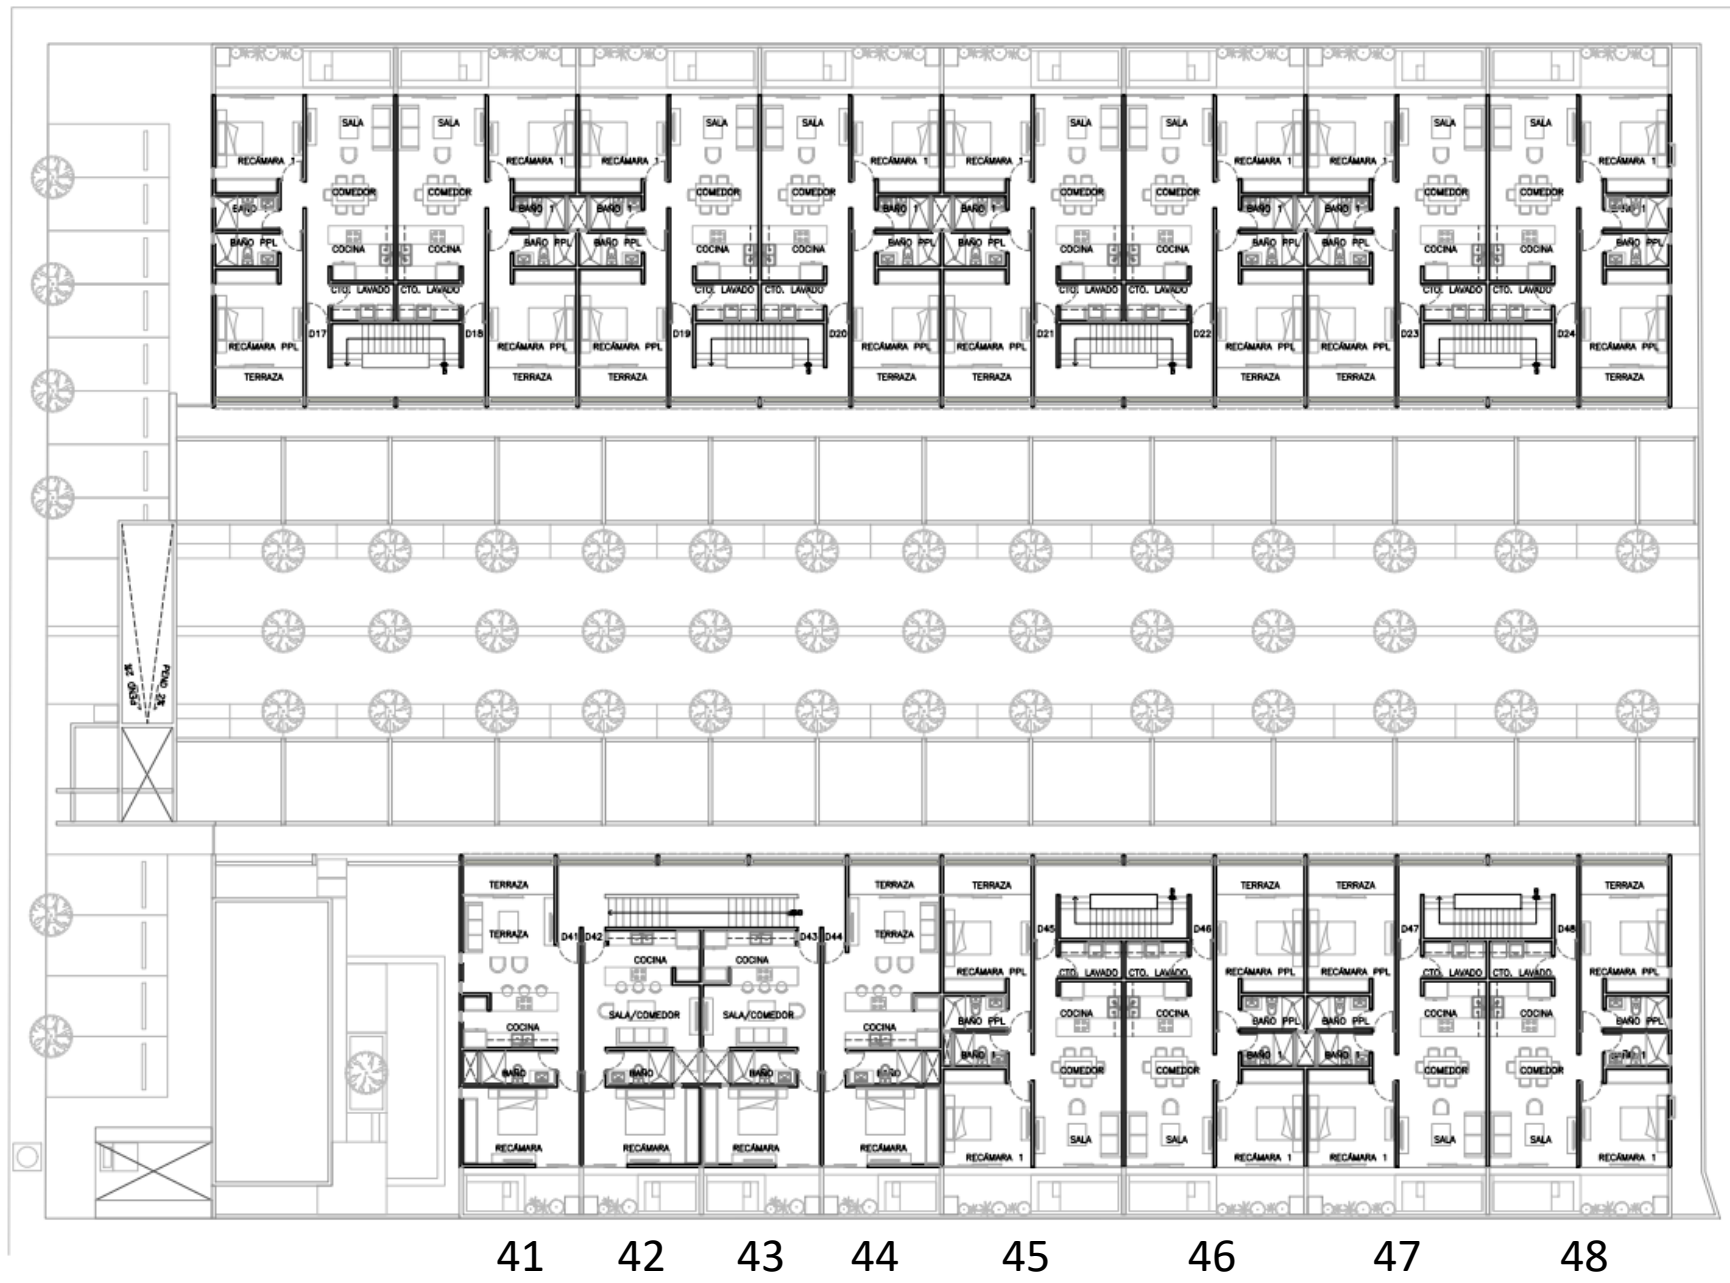

ESPECIFICACIONES

- Recamaras de 3.45 x 3.60
- 2 baños completos
- Sala comedor de 5.40 x 3.60
- Todos los depts. en esta planta cuentan un cajón de estacionamiento.

41

42

43

44

45

46

47

48