


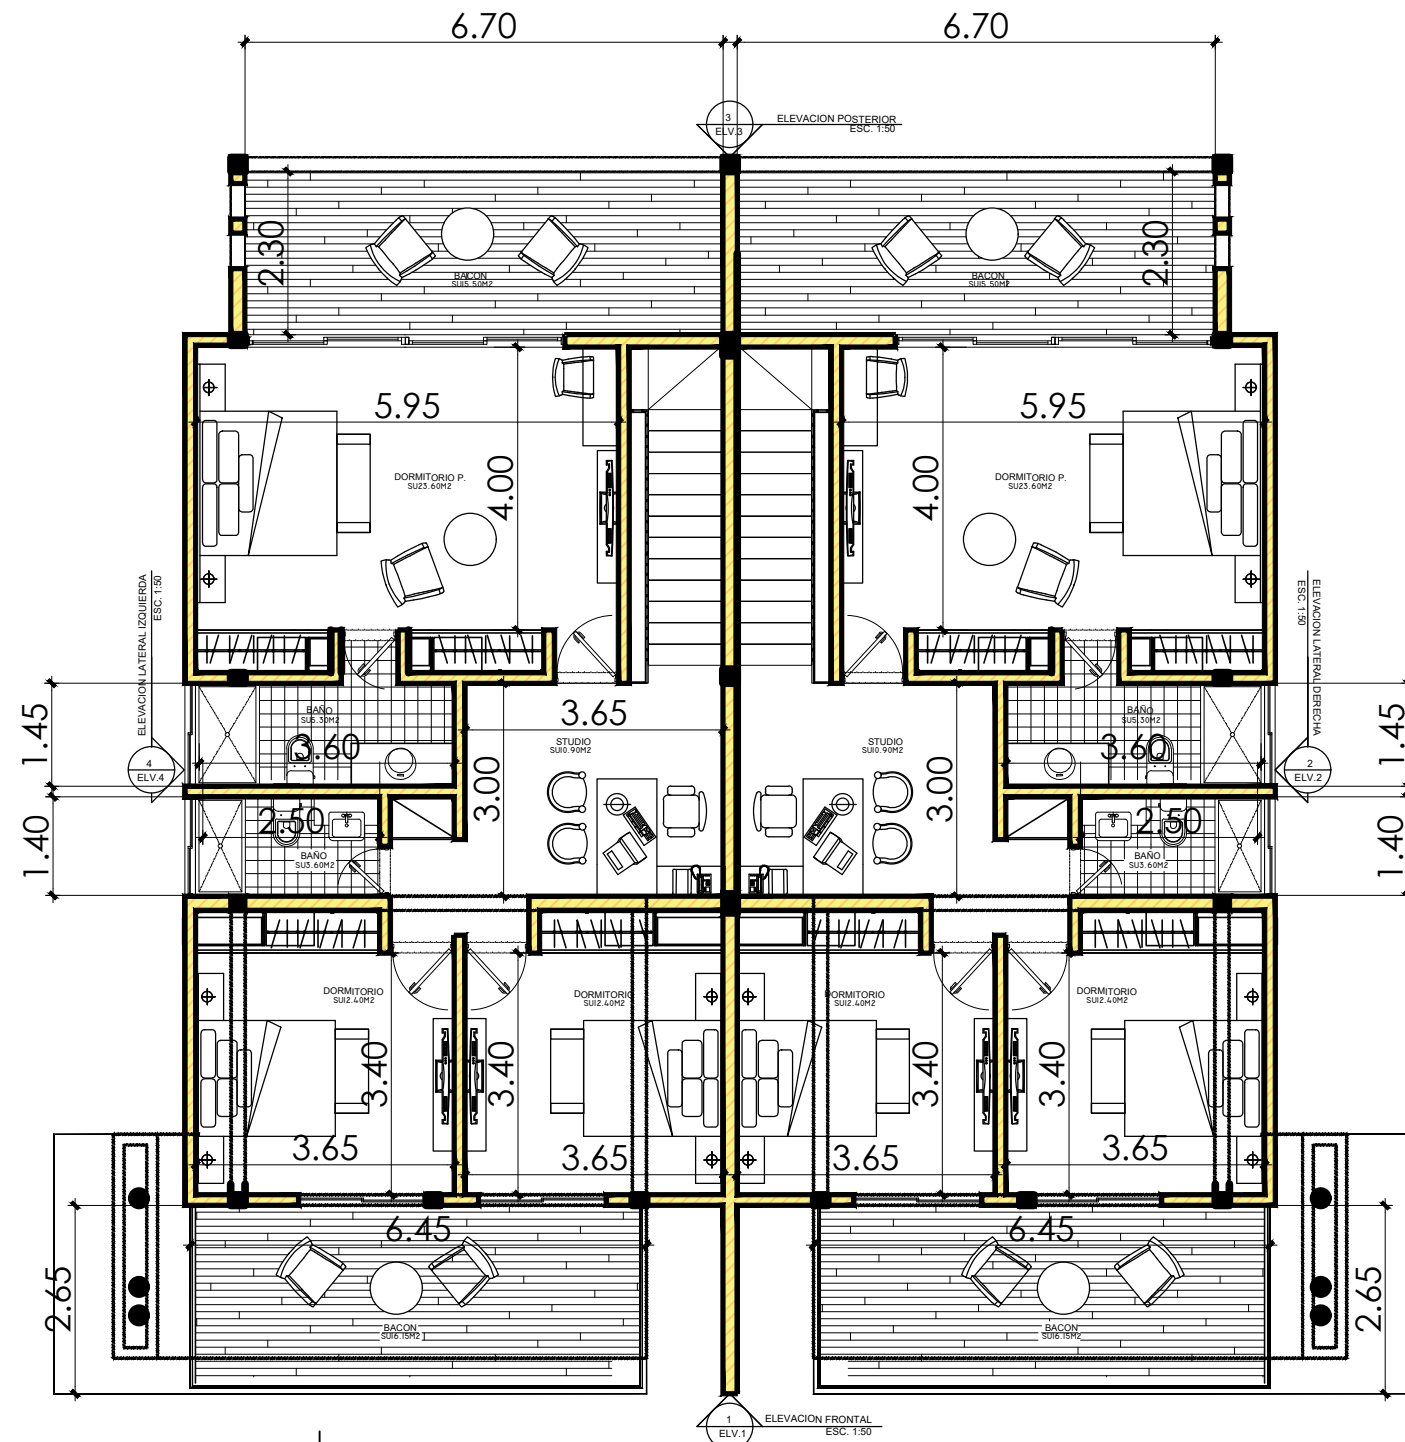


ARQ.#1
NIVEL.2

PLANTA ARQUITECTONICA 2DO NIVEL A1_A2.

2-NIVEL

ESC. 1:50

PLANTAS / SECCION

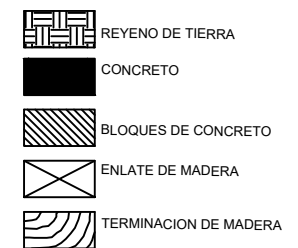

NOMENCLATURA

