


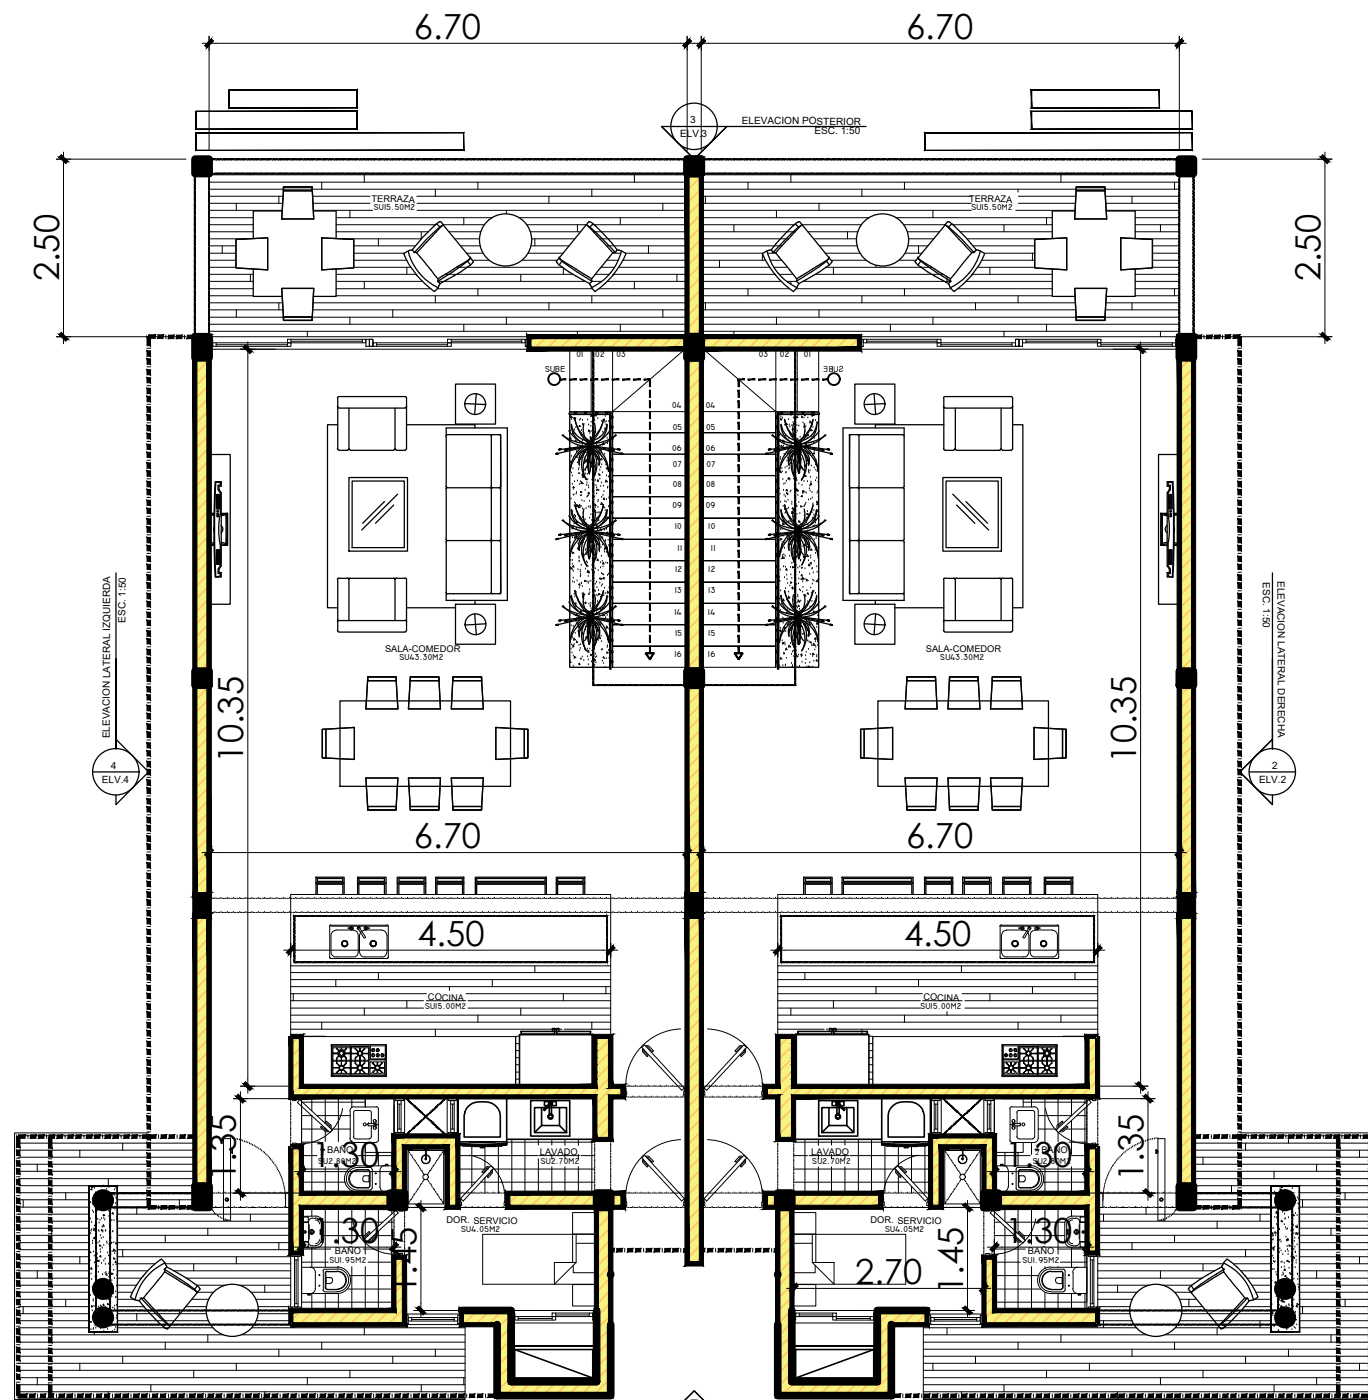

ARQ.#1  
NIVEL.2

PLANTA ARQUITECTONICA 1ER NIVEL A1A2  
2-NIVEL

ESC. 1:50

## PLANTAS / SECCION

- REYENO DE TIERRA
- CONCRETO
- BLOQUES DE CONCRETO
- ENLATE DE MADERA
- TERMINACION DE MADERA

## NOMENCLATURA

- INDICADORES DE EJES DE MUROS
- INDICADORES DE CORTE
- INDICADORES DE DETALLES
- INDICADORES DE ALTURA
- INDICADORES DE TIPO DE VENTANA
- INDICADORES DE TIPO DE PUERTAS

