


CALLE BOULEVARD LAS CANAS

LOTE
4

CALLE EN PROYECTO

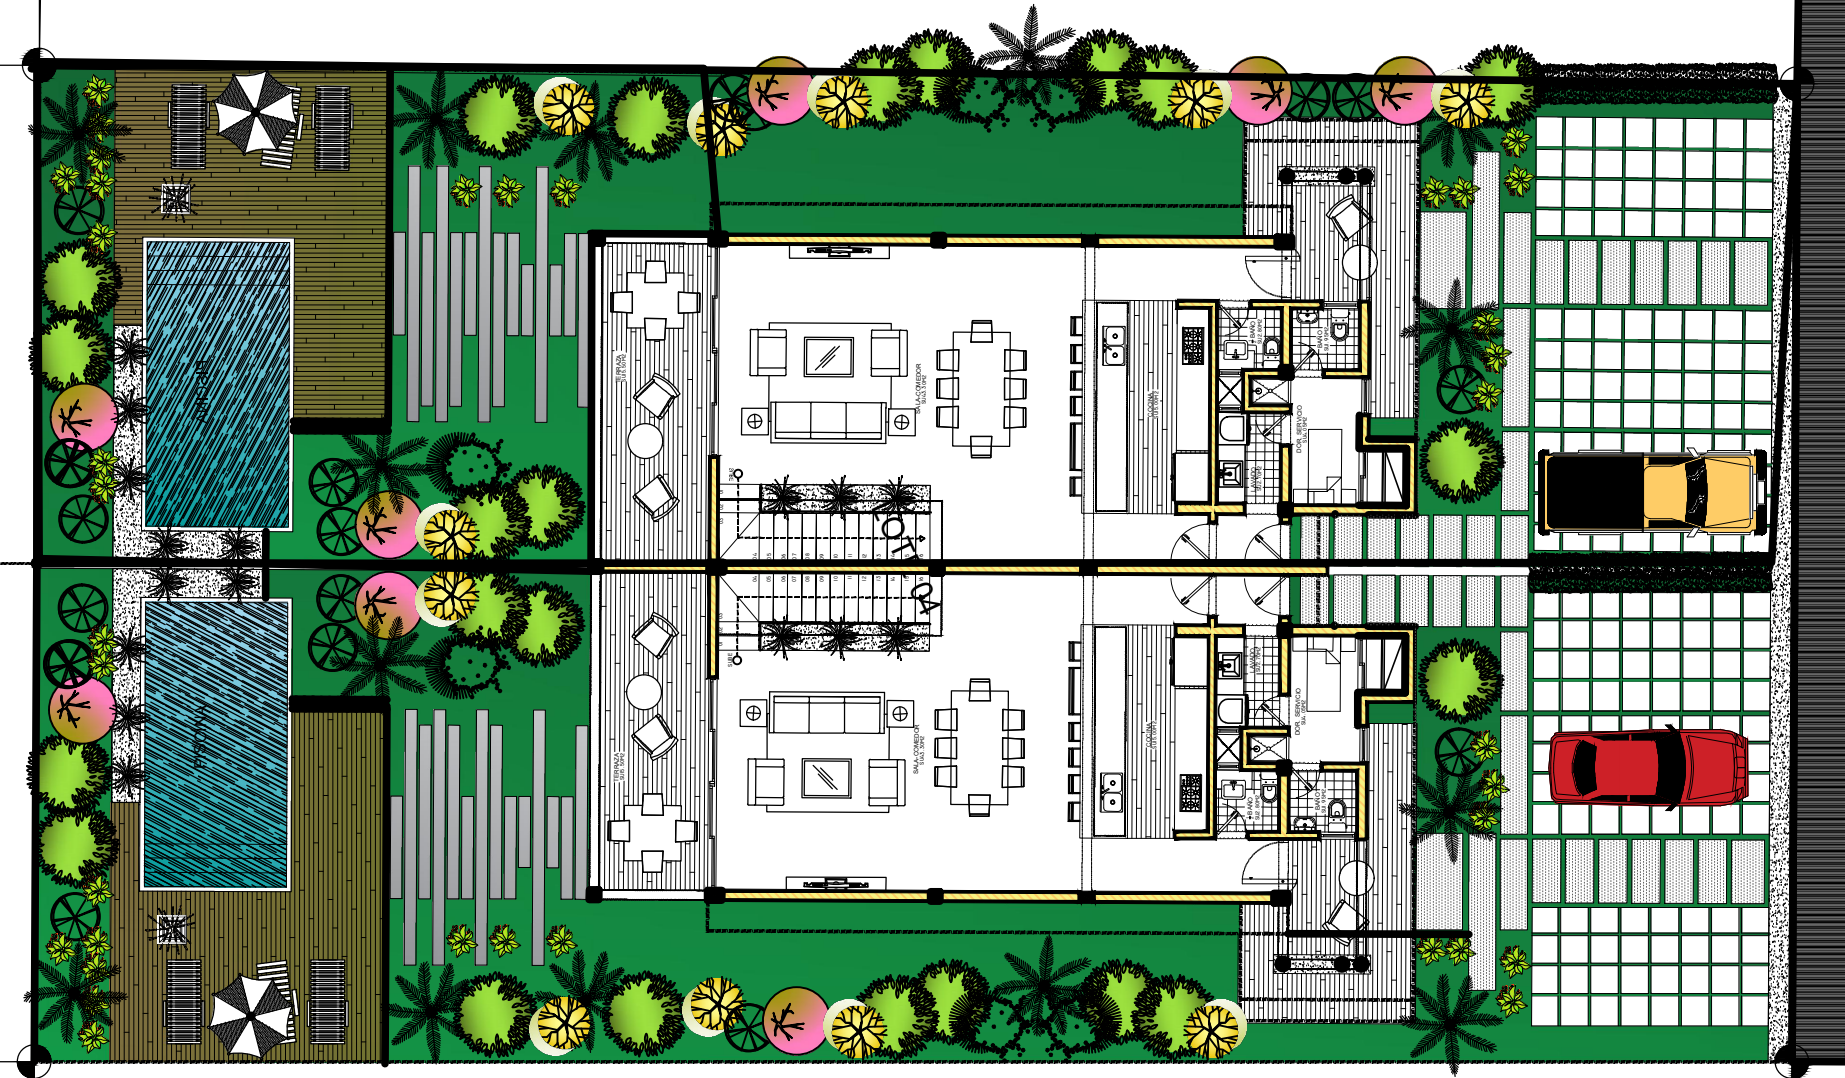

ARQ.#1
NIVEL 2

PLANTA ARQ. DE COJUNTO
2-NIVELES

ESC. 1:75

PLANTAS / SECCION

- REYENO DE TIERRA
- CONCRETO
- BLOQUES DE CONCRETO
- ENLATE DE MADERA
- TERMINACION DE MADERA

NOMENCLATURA

- INDICADORES DE EJES DE MUROS
- INDICADORES DE CORTE
- INDICADORES DE DETALLES
- INDICADORES DE ALTURA
- INDICADORES DE TIPO DE VENTANA
- INDICADORES DE TIPO DE PUERTAS

