


LÁZARO GARZA AYALA

\$3,600,000.00 MXN

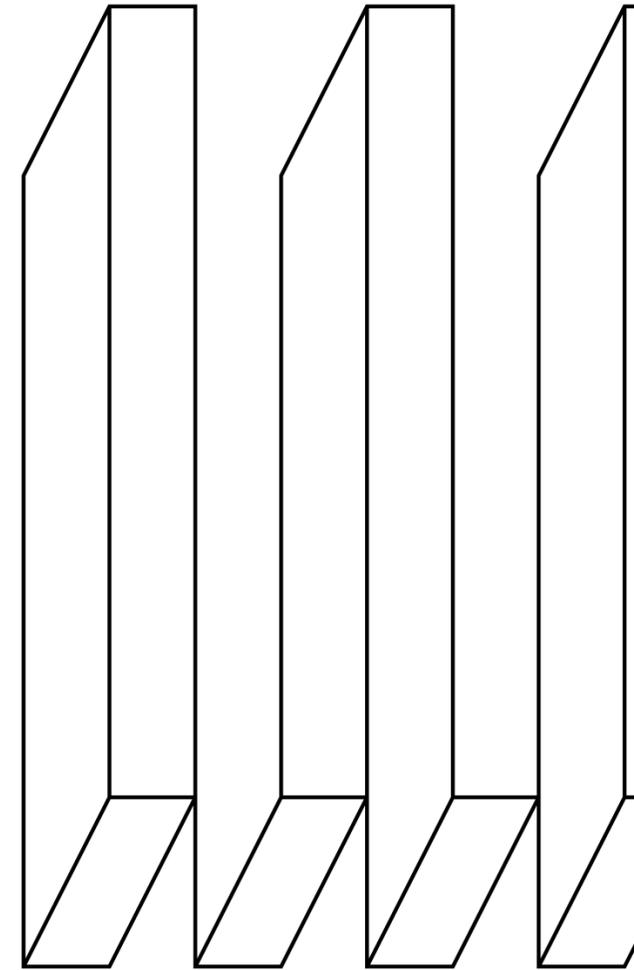

SAN PEDRO

Lázaro Garza Ayala

Planta Baja

Cochera para 1 auto, Cocina, Comedor, medio baño, recámara con baño completo y walk-in closet.

2do nivel

Tres Recámaras, la primera con baño completo, las otras 2 recámaras con baño completo compartido y estancia de Tv.

3er nivel (Terraza)

Recámara con baño completo, área de lavandería, medio baño y amplia terraza con vista panorámica.

Propiedad con potencial para rentar por cuarto a estudiantes foráneos o extranjeros de la UDEM.

Excelente ubicación a tan solo 200 metros de la UDEM, Plaza Nativa, Vía Cordillera y excelente opción para habitar o como inversión.

Entrega a finales de Agosto 2022.

CARACTERÍSTICAS

M2 DE CONSTRUCCIÓN

179 m²

M2 DE TERRENO

67.5 m²

RECÁMARAS

5

\$3,600,000.00 MXN

BAÑOS

4

MEDIOS BAÑOS

2

ESTACIONAMIENTOS

1

FRENTE

4.5 m


FONDO

15 m




ANTTARA

Grupo Inmobiliario

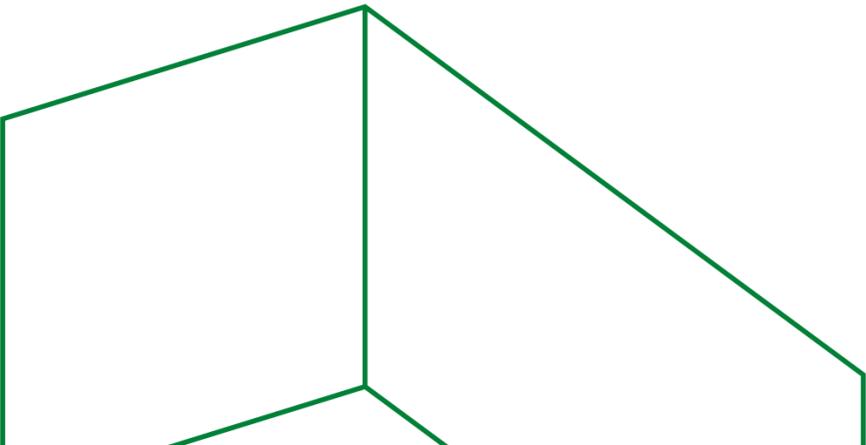




Planta Baja

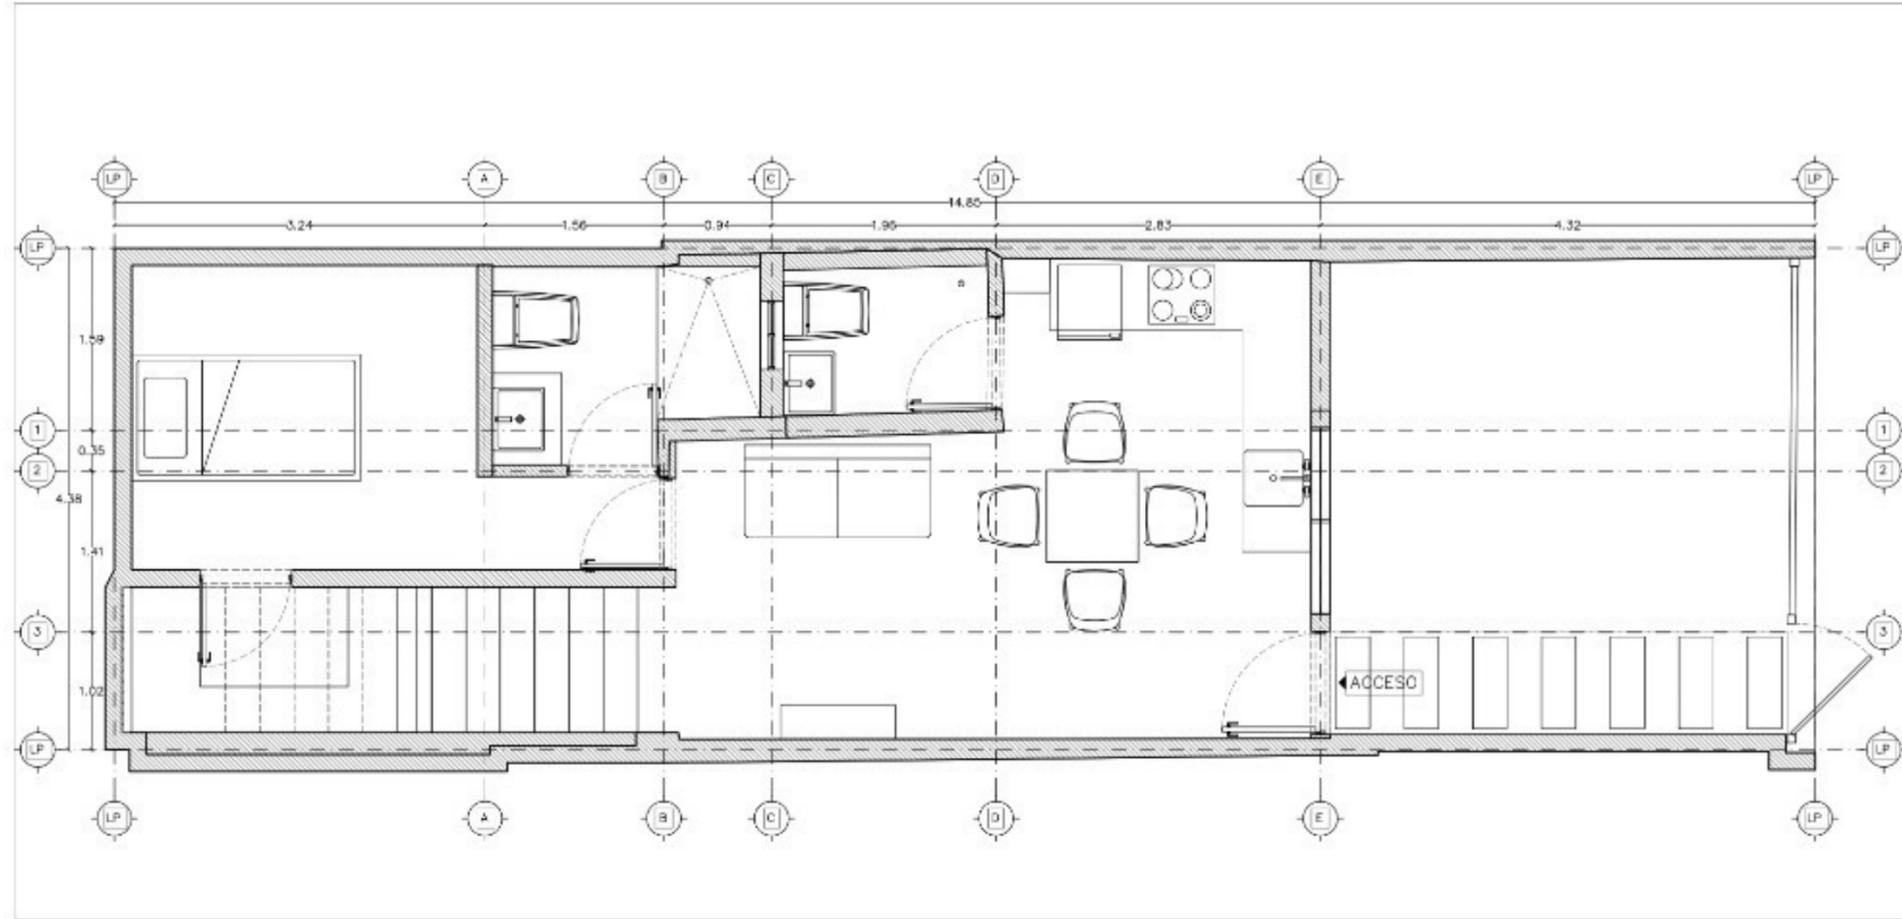

LAYOUT
NIVEL 01
ESC 1:50

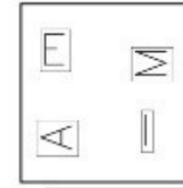


Estefania Menchaca
Arquitectura Interior

Comentarios
Generales / Notes -
Comments

Simbología General

NPT	Nivel de piso terminado
NIL	Nivel inferior de losa
NSL	Nivel superior de losa
NSP	Nivel superior de prefi
NIP	Nivel inferior de plafón
↕	Nivel indicado en planta
↕	Nivel indicado en elevación

Línea de corte

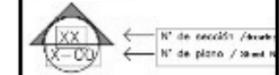


Proyecto / Project

CALI

Ubicación / Location

56238
Monterrey N.L. México

Norte / North

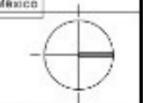

FEB. 24, 2022

02.MM.YY

1/50

Escala

Metros

Cotas

001

N° Revisión

Nombre del plano / Sheet title

ARQUITECTÓNICO


Tamaño de hoja / Paper

size: A00 B (11x17)


N° de plano / Sheet N°

Capacidad - Número

CALI-A.01

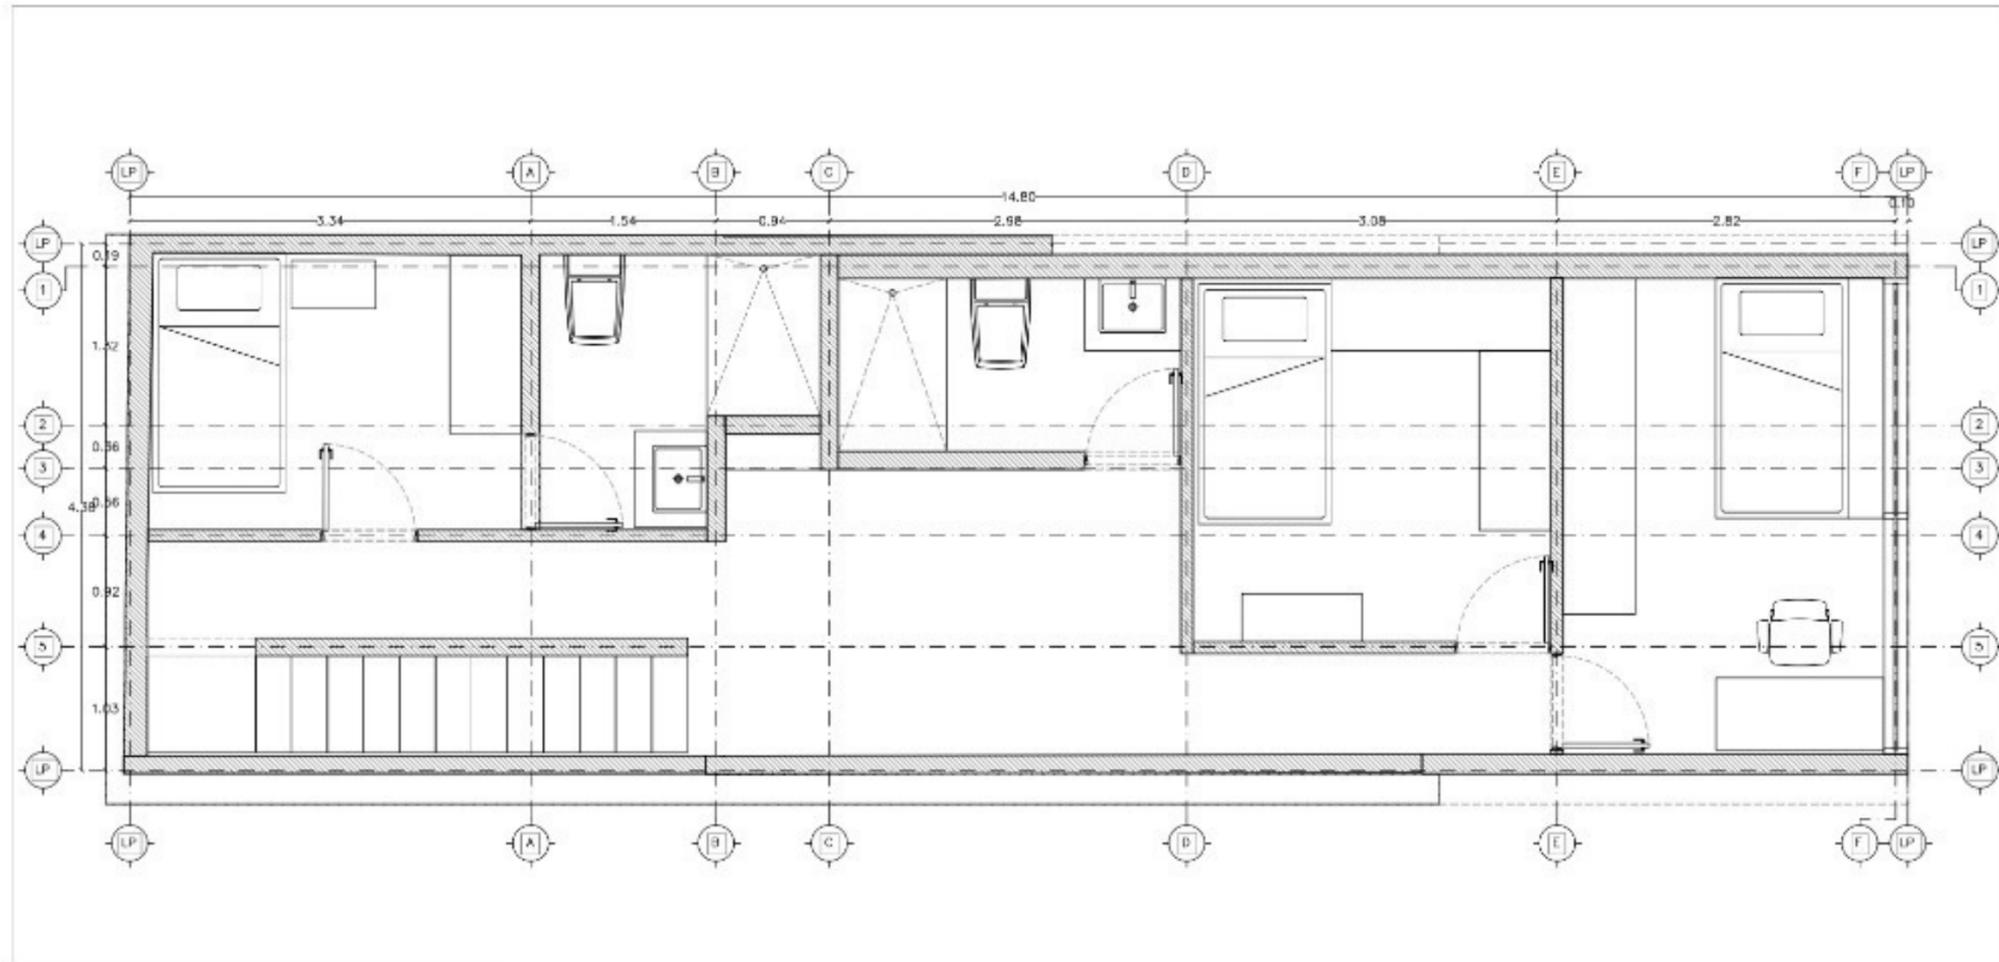

LAYOUT
NIVEL 02
ESC 1:50

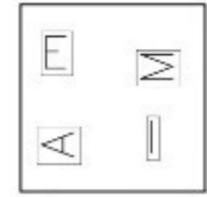


Estefanía Menchaca
Arquitectura Interior

Comentarios
Generales / Notes -
Comments

Simbología General

NPT	Nivel de piso terminado
NIL	Nivel inferior de losa
NSL	Nivel superior de losa
NSP	Nivel superior de prefi
NIP	Nivel inferior de plafón
↕	Nivel indicado en planta
↕	Nivel indicado en elevación

Línea de corte

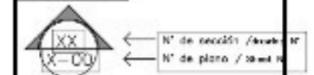


Proyecto / Project

CALI

Ubicación / Location

56238
Monterrey N.L. México

North / North

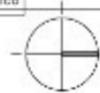

FEB. 24. 2022

DD.MM.YY

1/50 Metros 001

Escala / Escala Cotas / N° Revisión

Nombre del plano / Sheet title

ARQUITECTÓNICO

Formato de hoja / Paper


size A0/B (11x17)

N° de plano / Sheet N°


Especialidad - Número

CALI-A.02

Tercer Piso (Terraza)

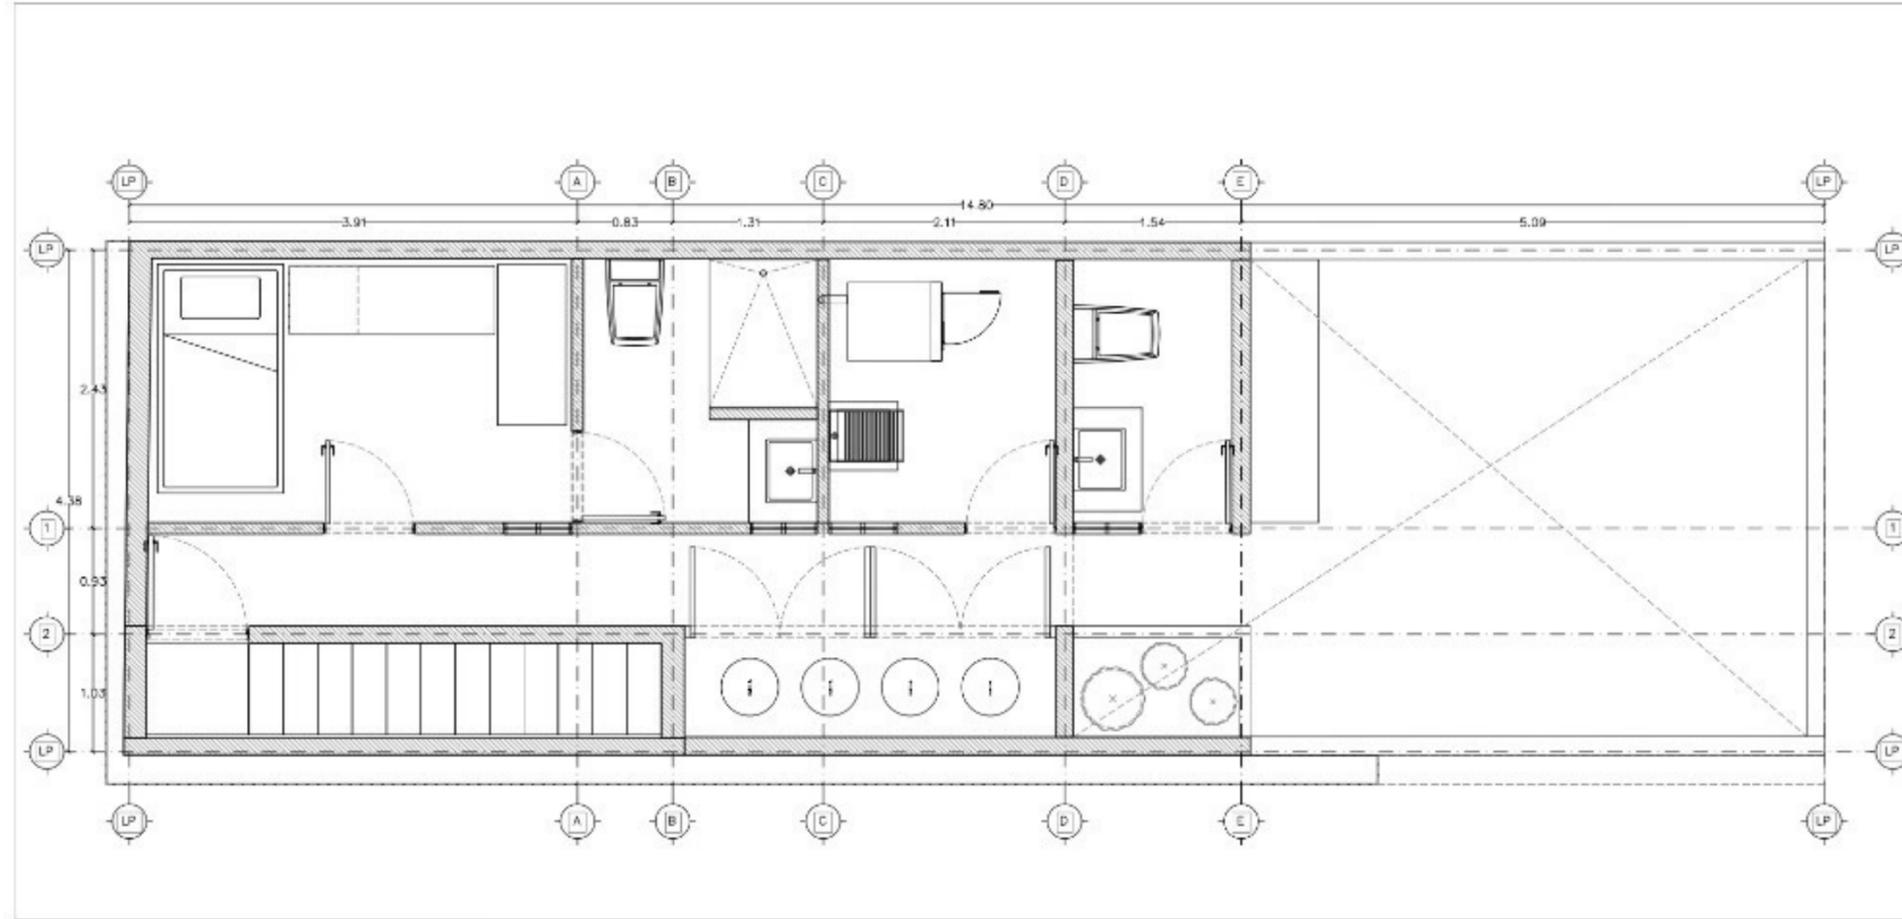

LAYOUT
NIVEL 0.3
ESC 1:50

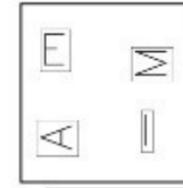


Estefanía Menchaca
Arquitectura Interior

Comentarios
Generales / Notes -
Comments

Simbología General

NPT	Nivel de piso terminado
NIL	Nivel inferior de losa
NSL	Nivel superior de losa
NSP	Nivel superior de prefi
NIP	Nivel inferior de plafón
↕	Nivel indicado en planta
↕	Nivel indicado en elevación

Línea de corte

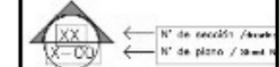

Proyecto / Project

CALI

Ubicación / Location

56238
Monterrey N.L. México

Norte / North



FEB. 24. 2022

02.MM.YY

1/50 Escala Cotas Metros 001 N° Revisión


Nombre del plano / Sheet title

ARQUITECTÓNICO

Tamaño de hoja / Paper size: A0/B (11x17)

N° de plano / Sheet N°

Capacidad - Número
CALI-A.03

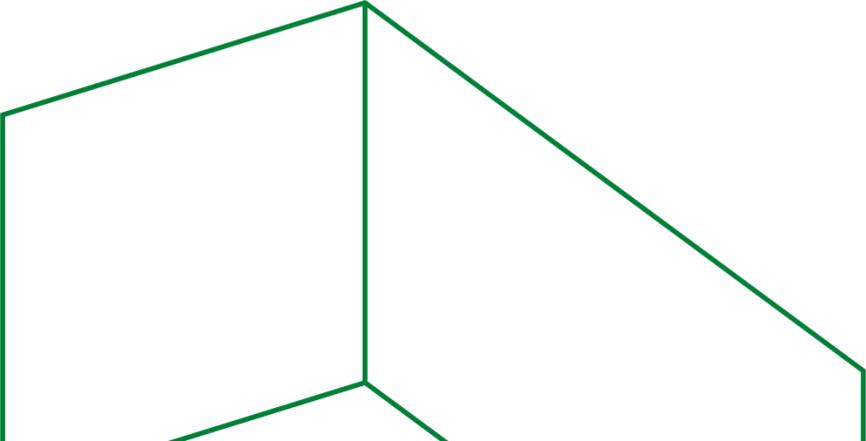

DIRECCIÓN

Alberto C. Siller 147, Lázaro Garza Ayala,
66238 San Pedro Garza García, N.L.

UBICACIÓN

<https://goo.gl/maps/UdpqhWV4Hk2UcGjy6>

