


DISEÑO Y CONSTRUCCIONES
ING. GUILLERMO GUTIERREZ G.
TEL. (644) 163-1610

PROYECTO:

PROPIETARIO:
CASA 2, COLINAS 2

DIRECCIÓN:

PERITO:
ING. GUILLERMO GUTIERREZ G.
#1227
DIBUJO:
LESUE GARCIA V.

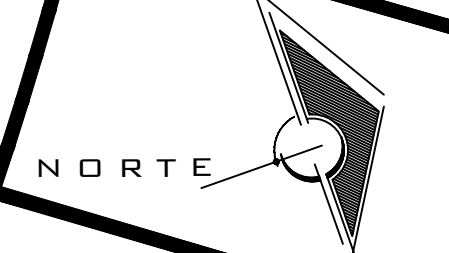


CROQUIS
LOCALIZACIÓN


DESCRIPCIÓN:
PLANTA ARQUITECTONICA

ACOTACION: METROS	ESCALA: S/E	FECHA: AGOSTO 2022
----------------------	----------------	--------------------------


A-01

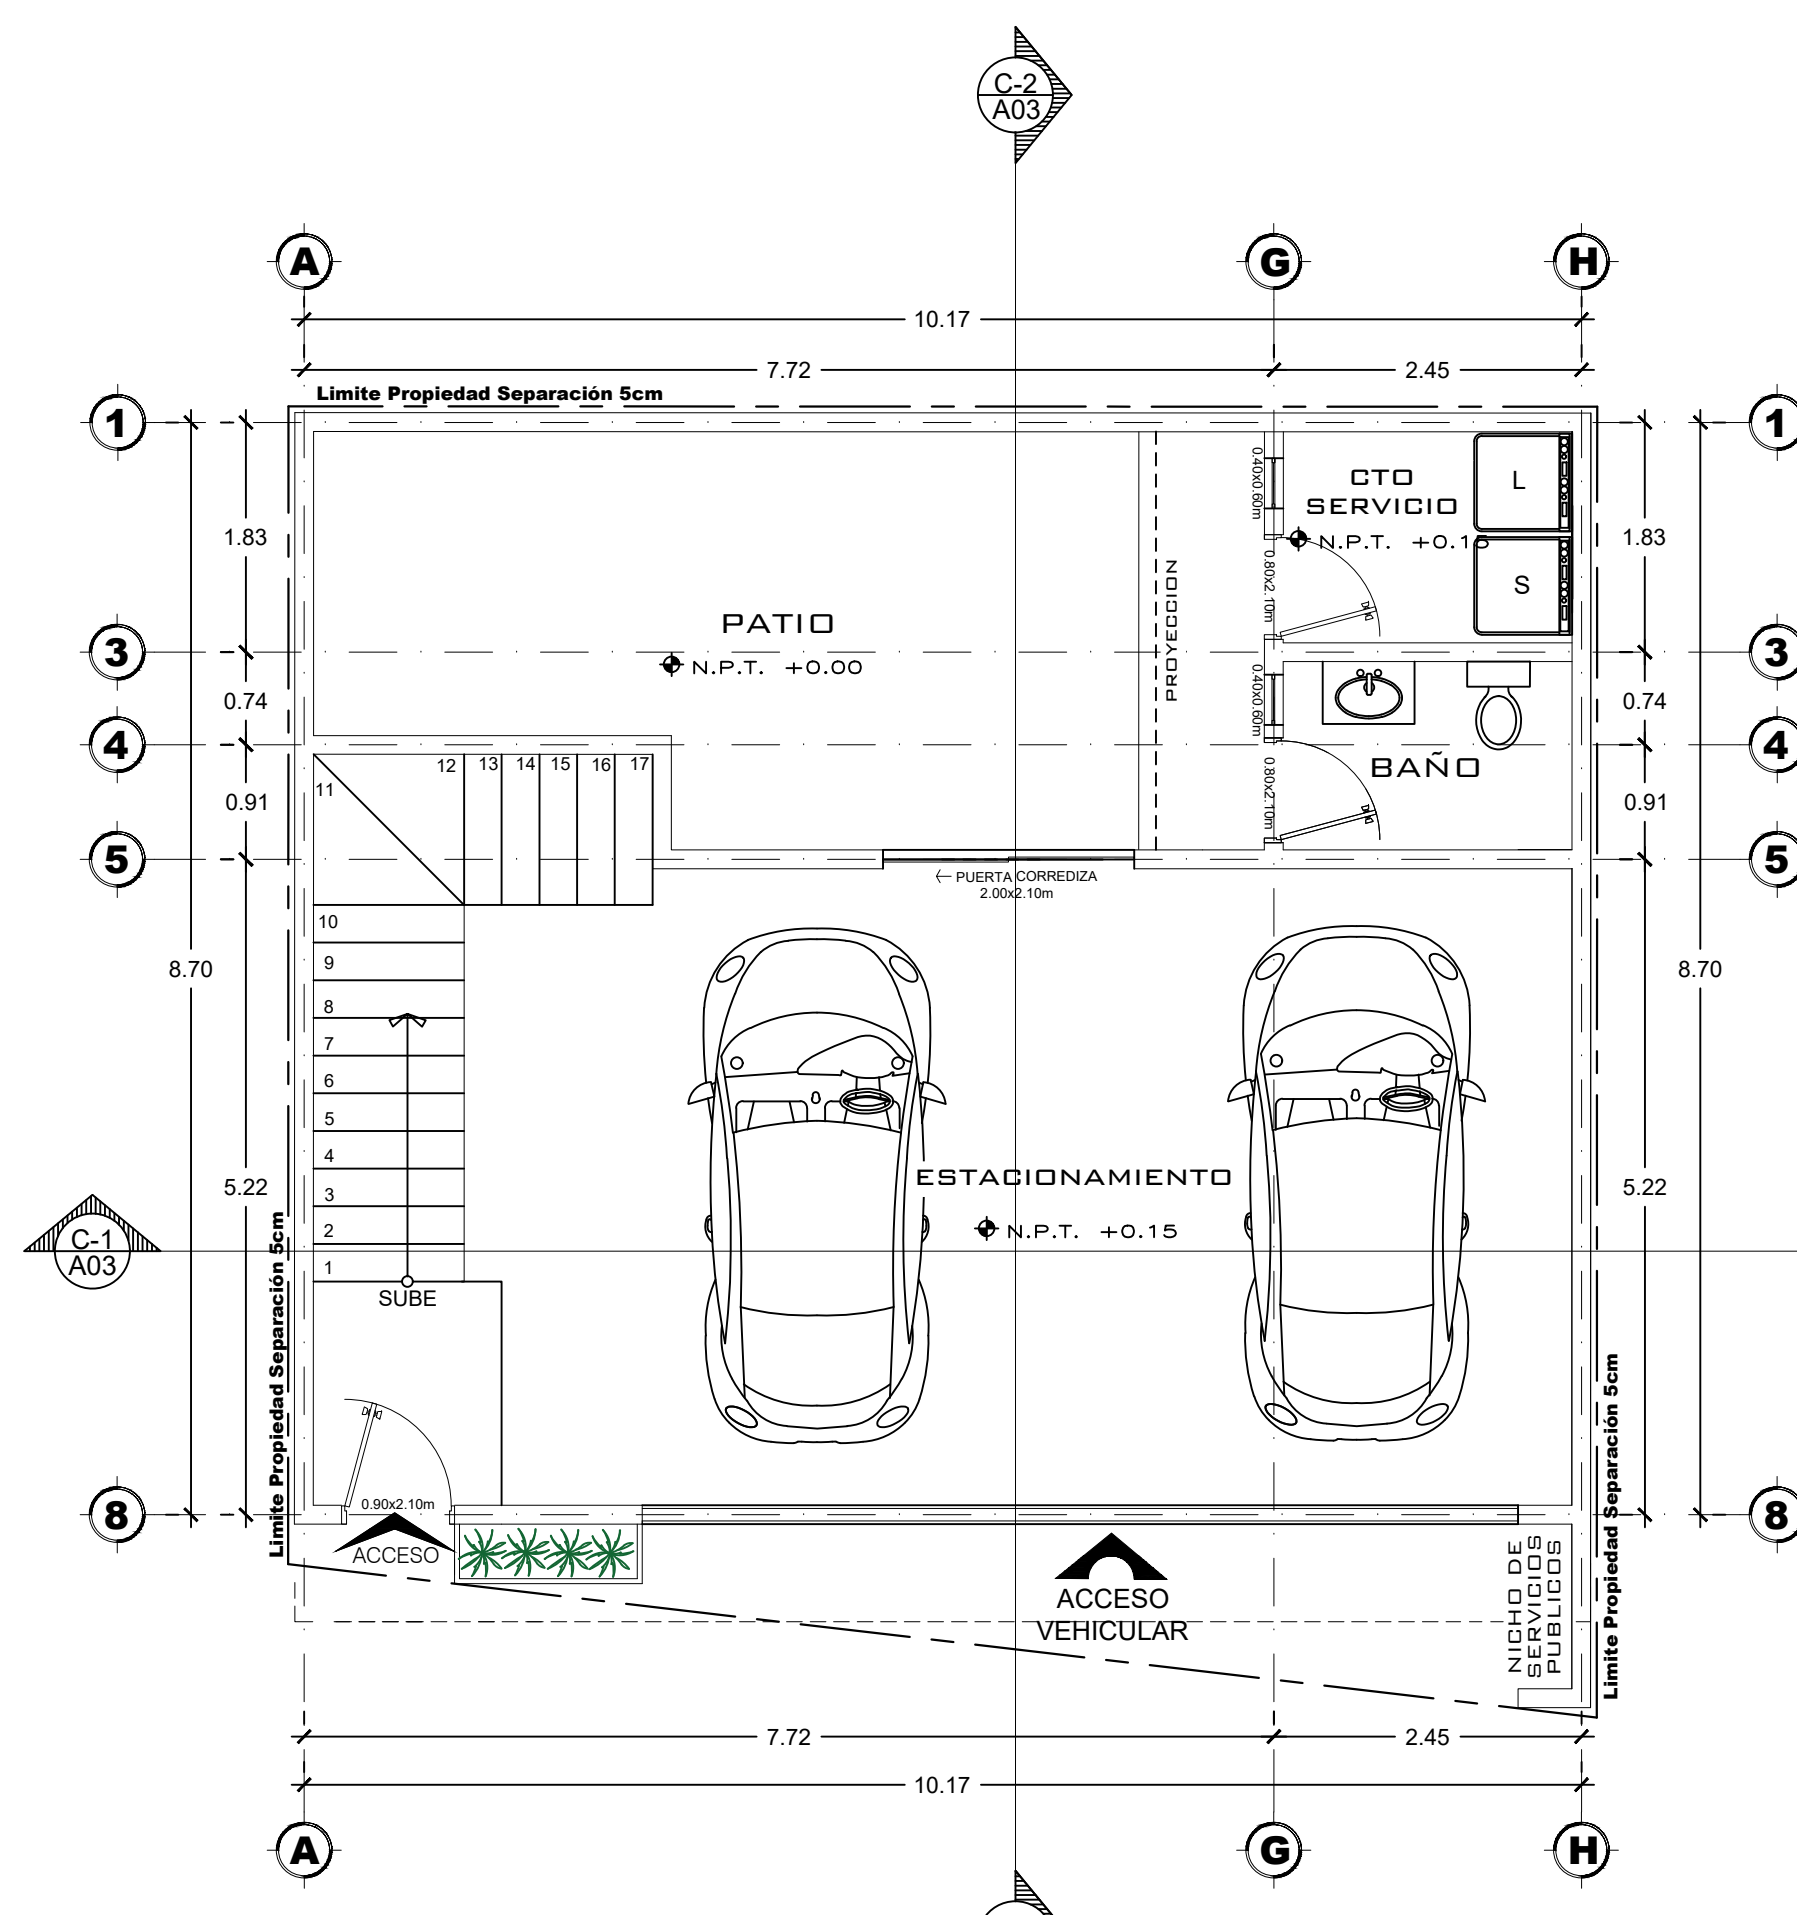


1 PLANTA BAJA

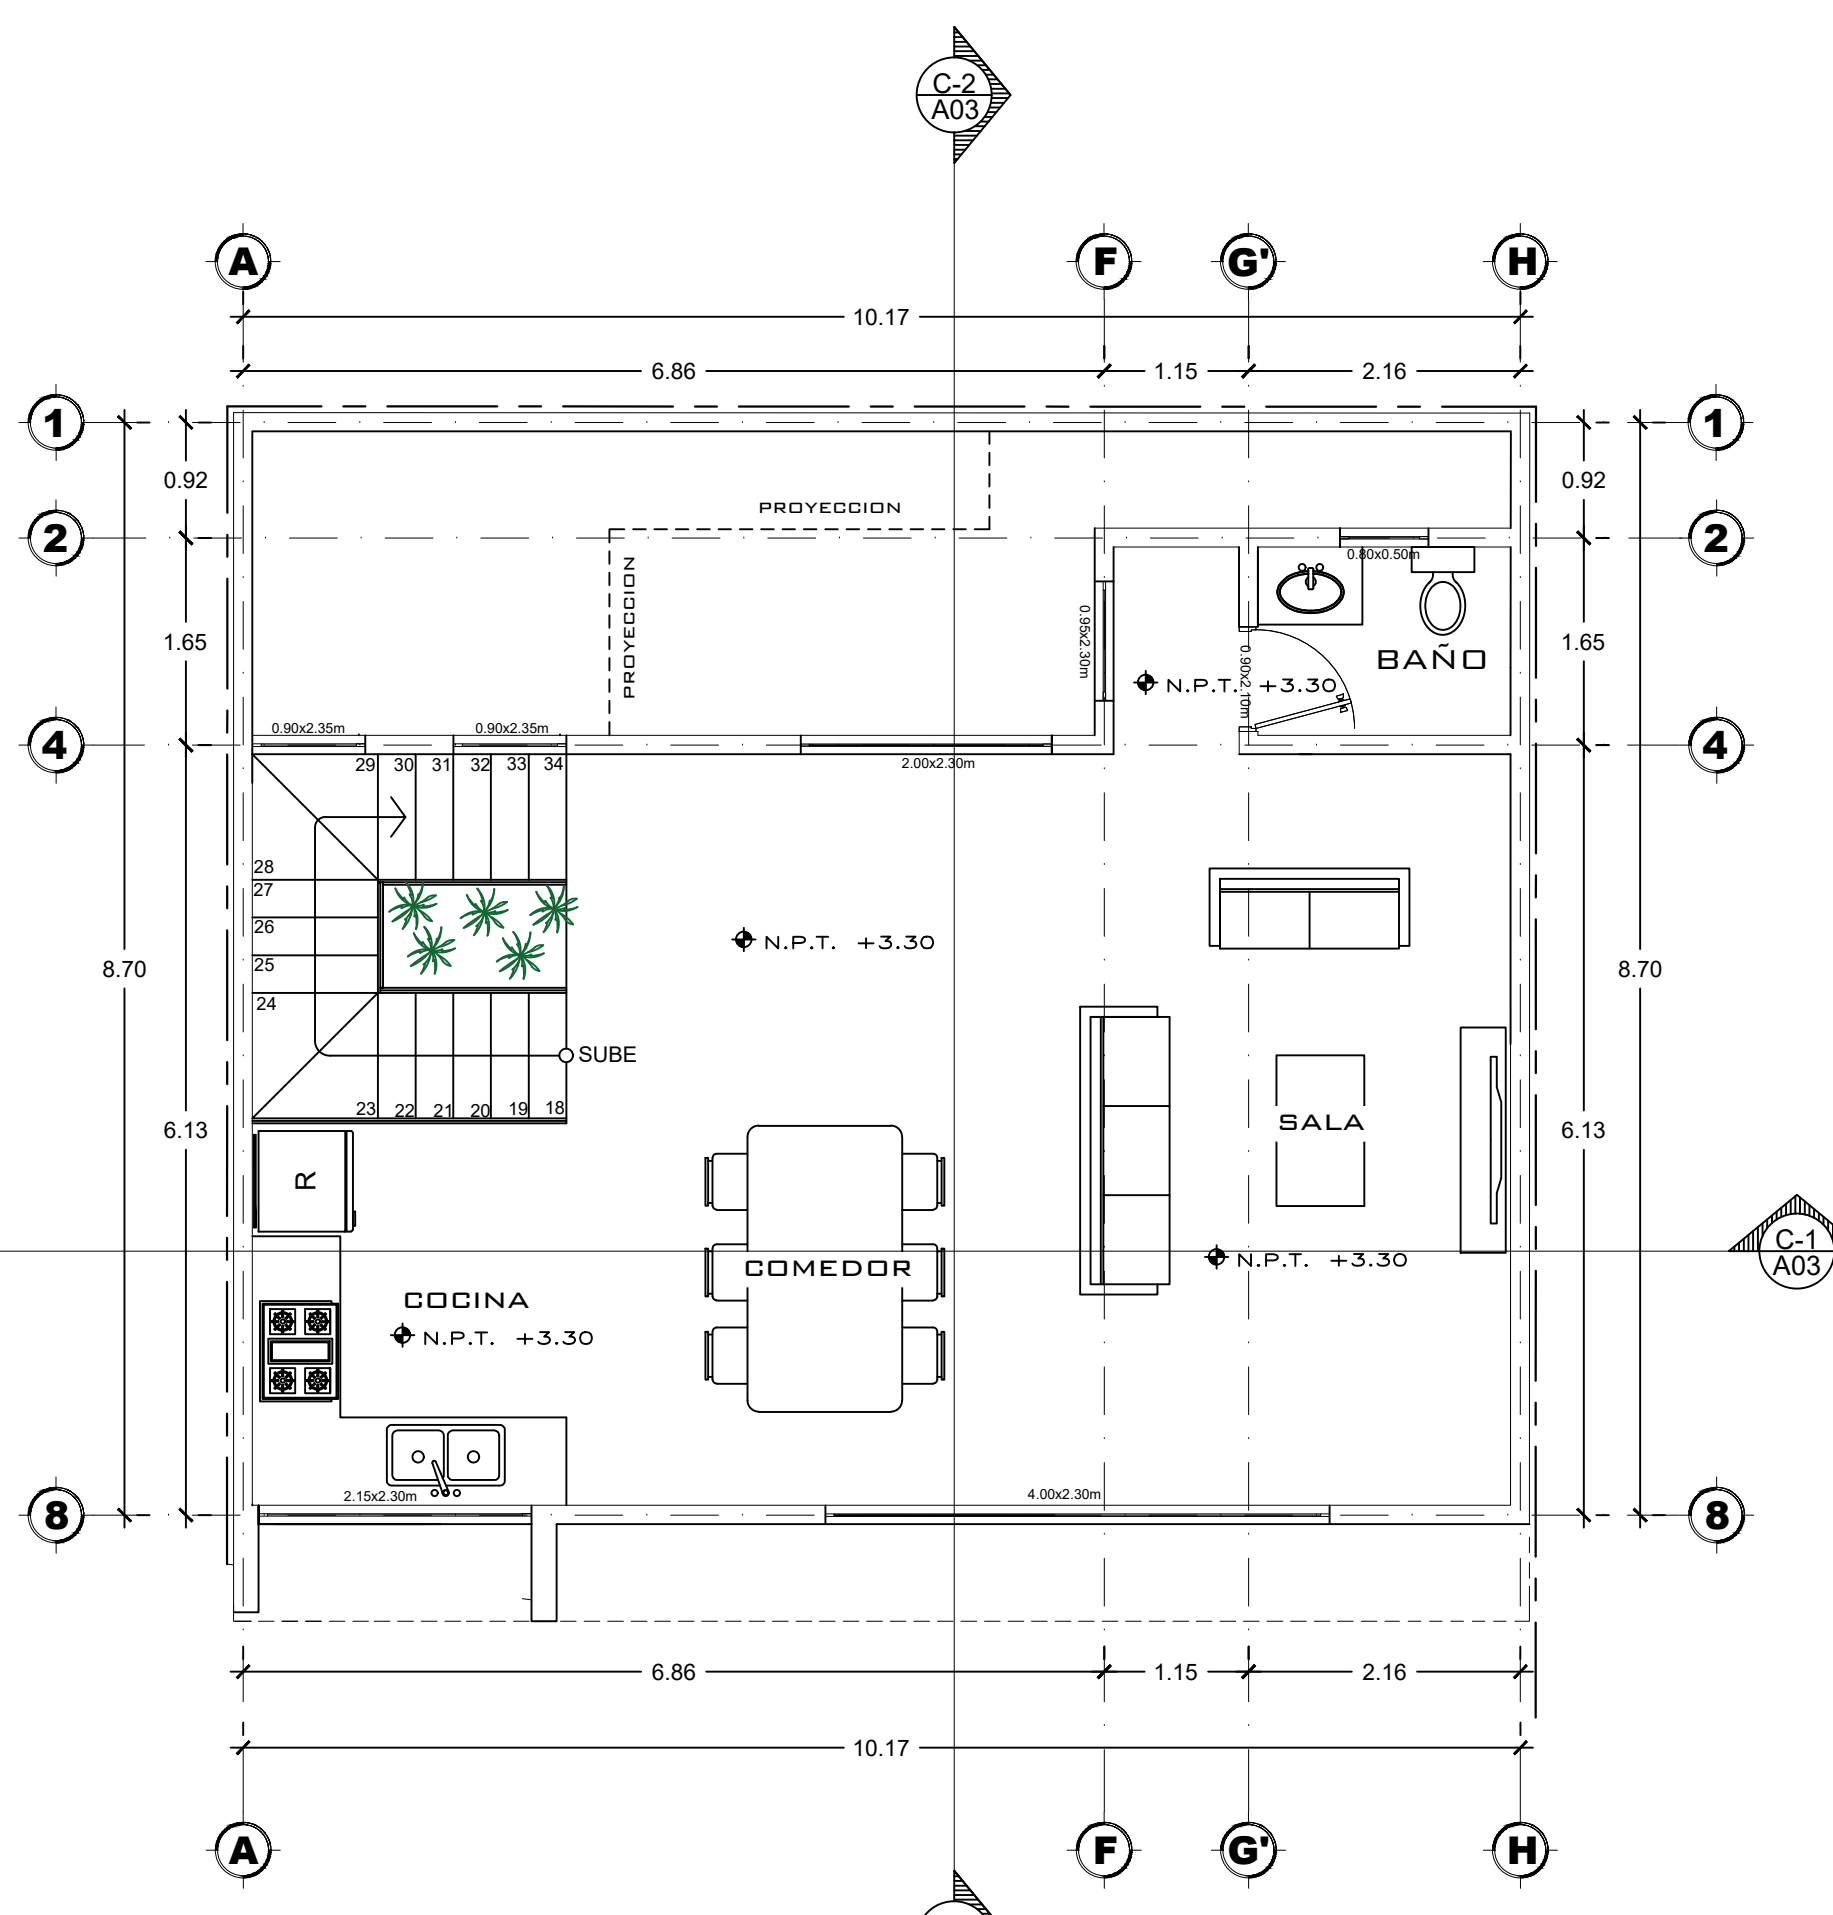

2 PRIMER NIVEL

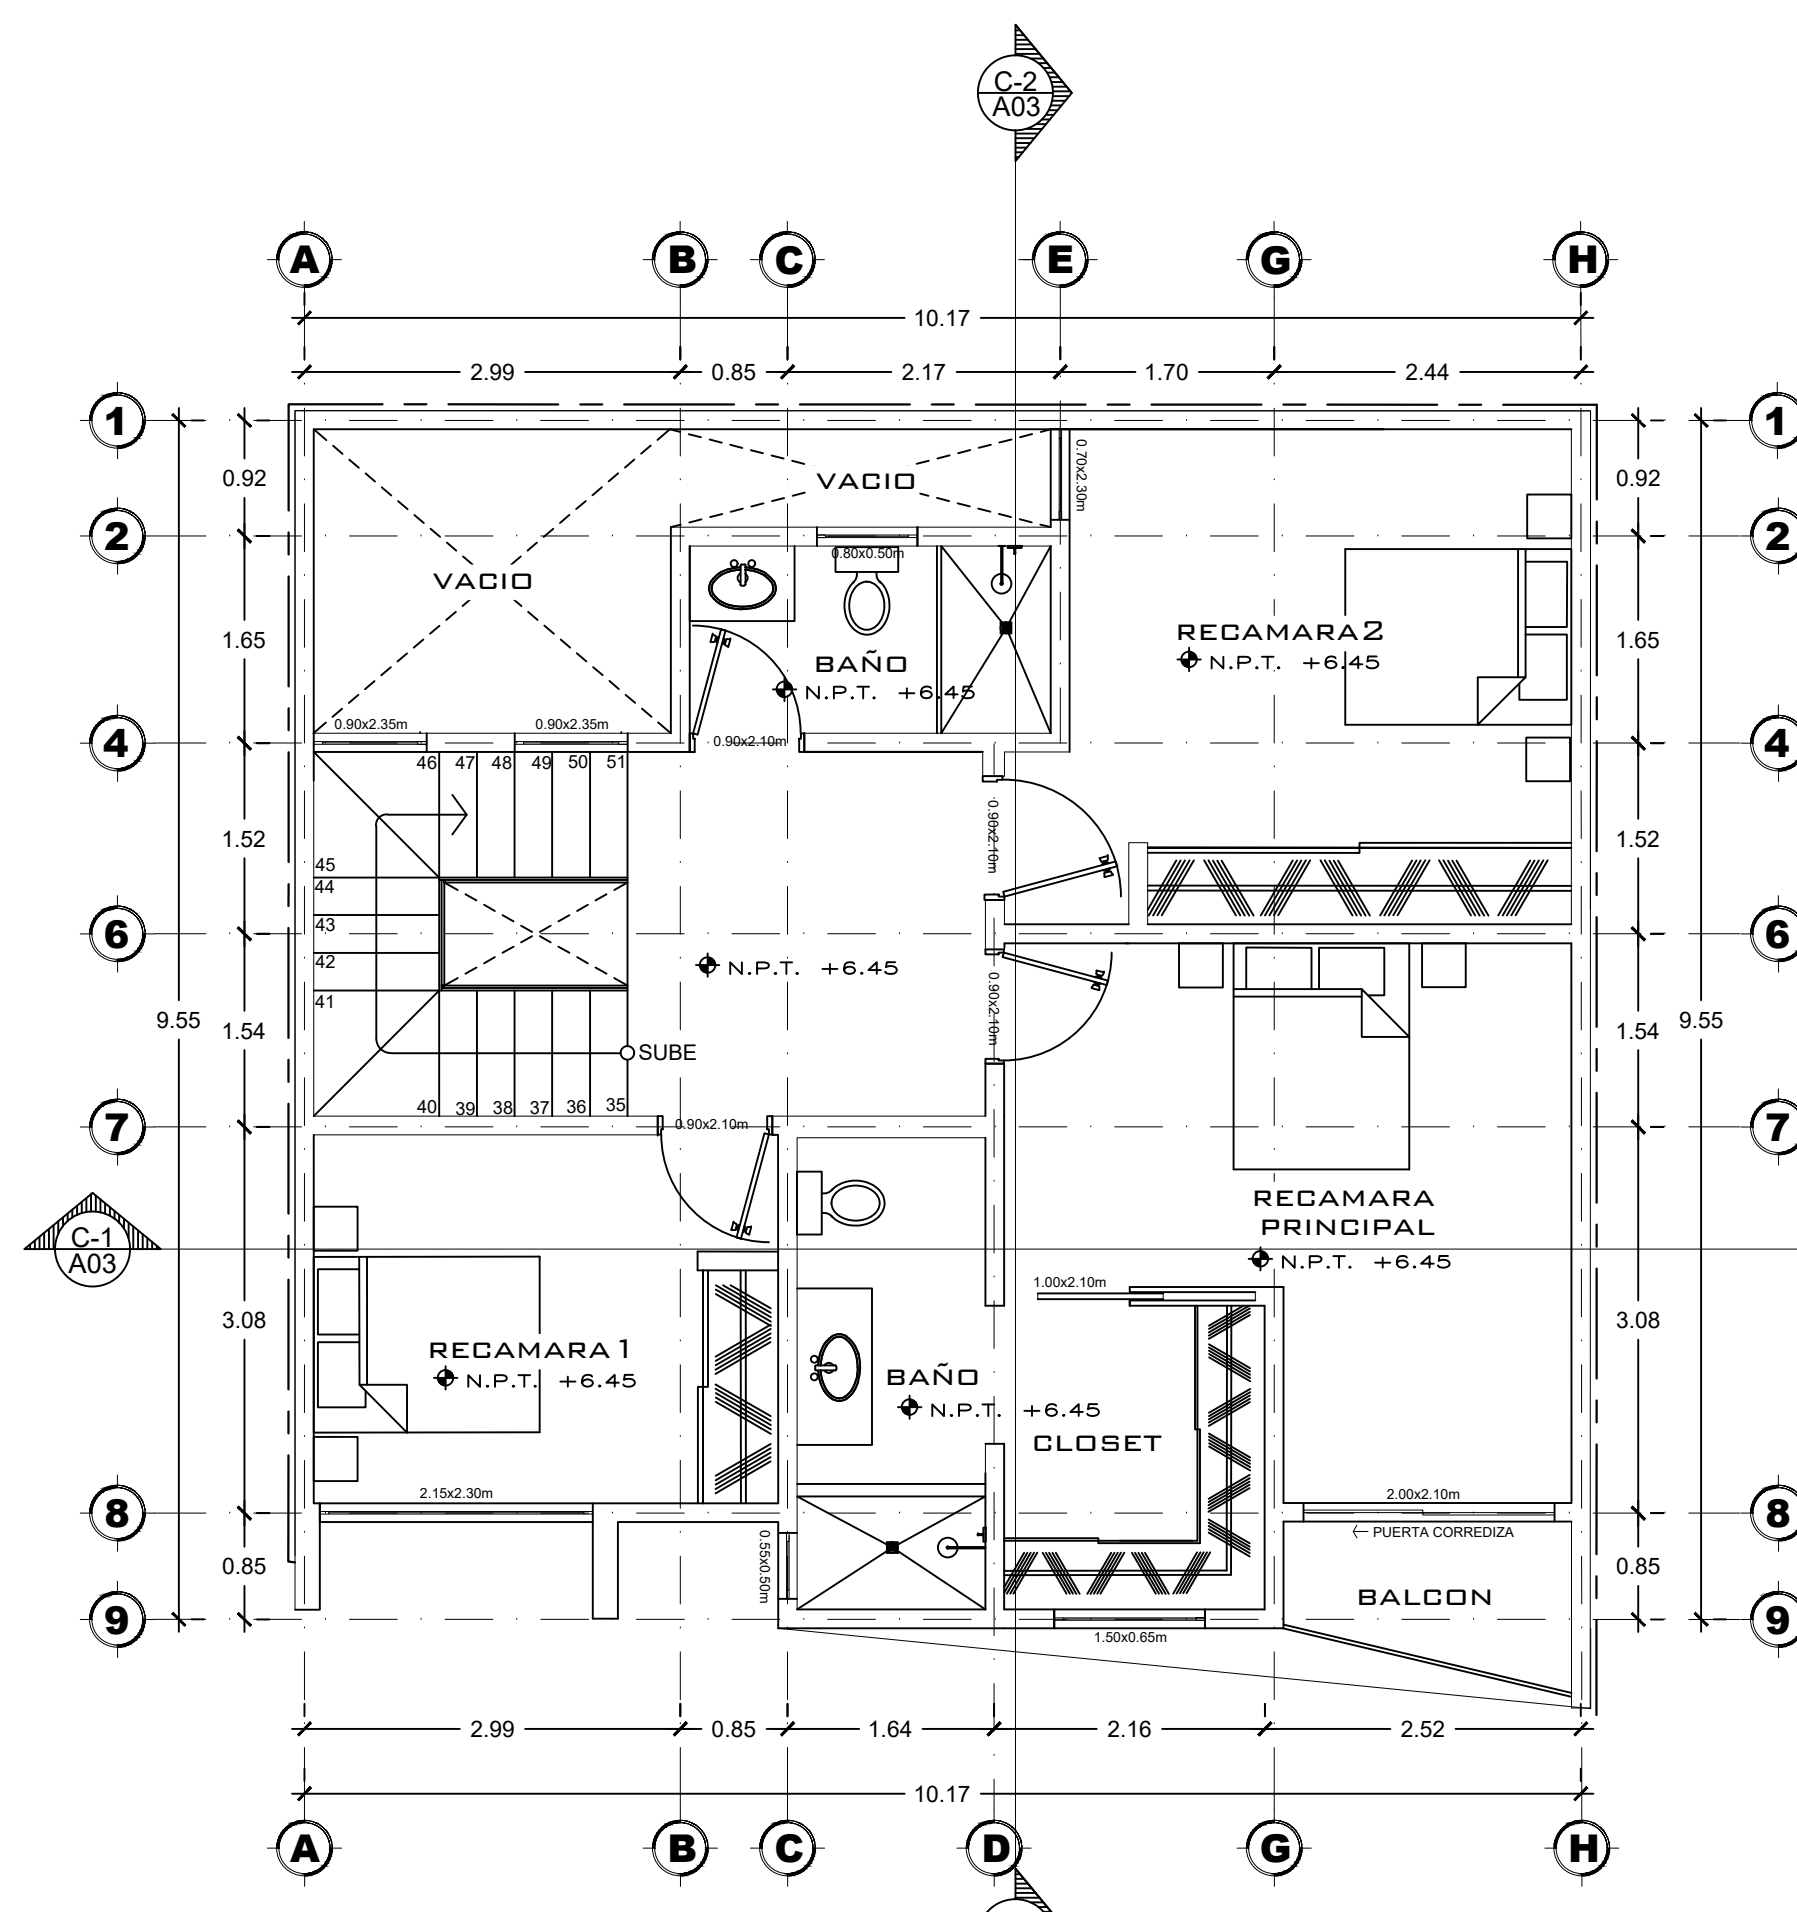

3 SEGUNDO NIVEL

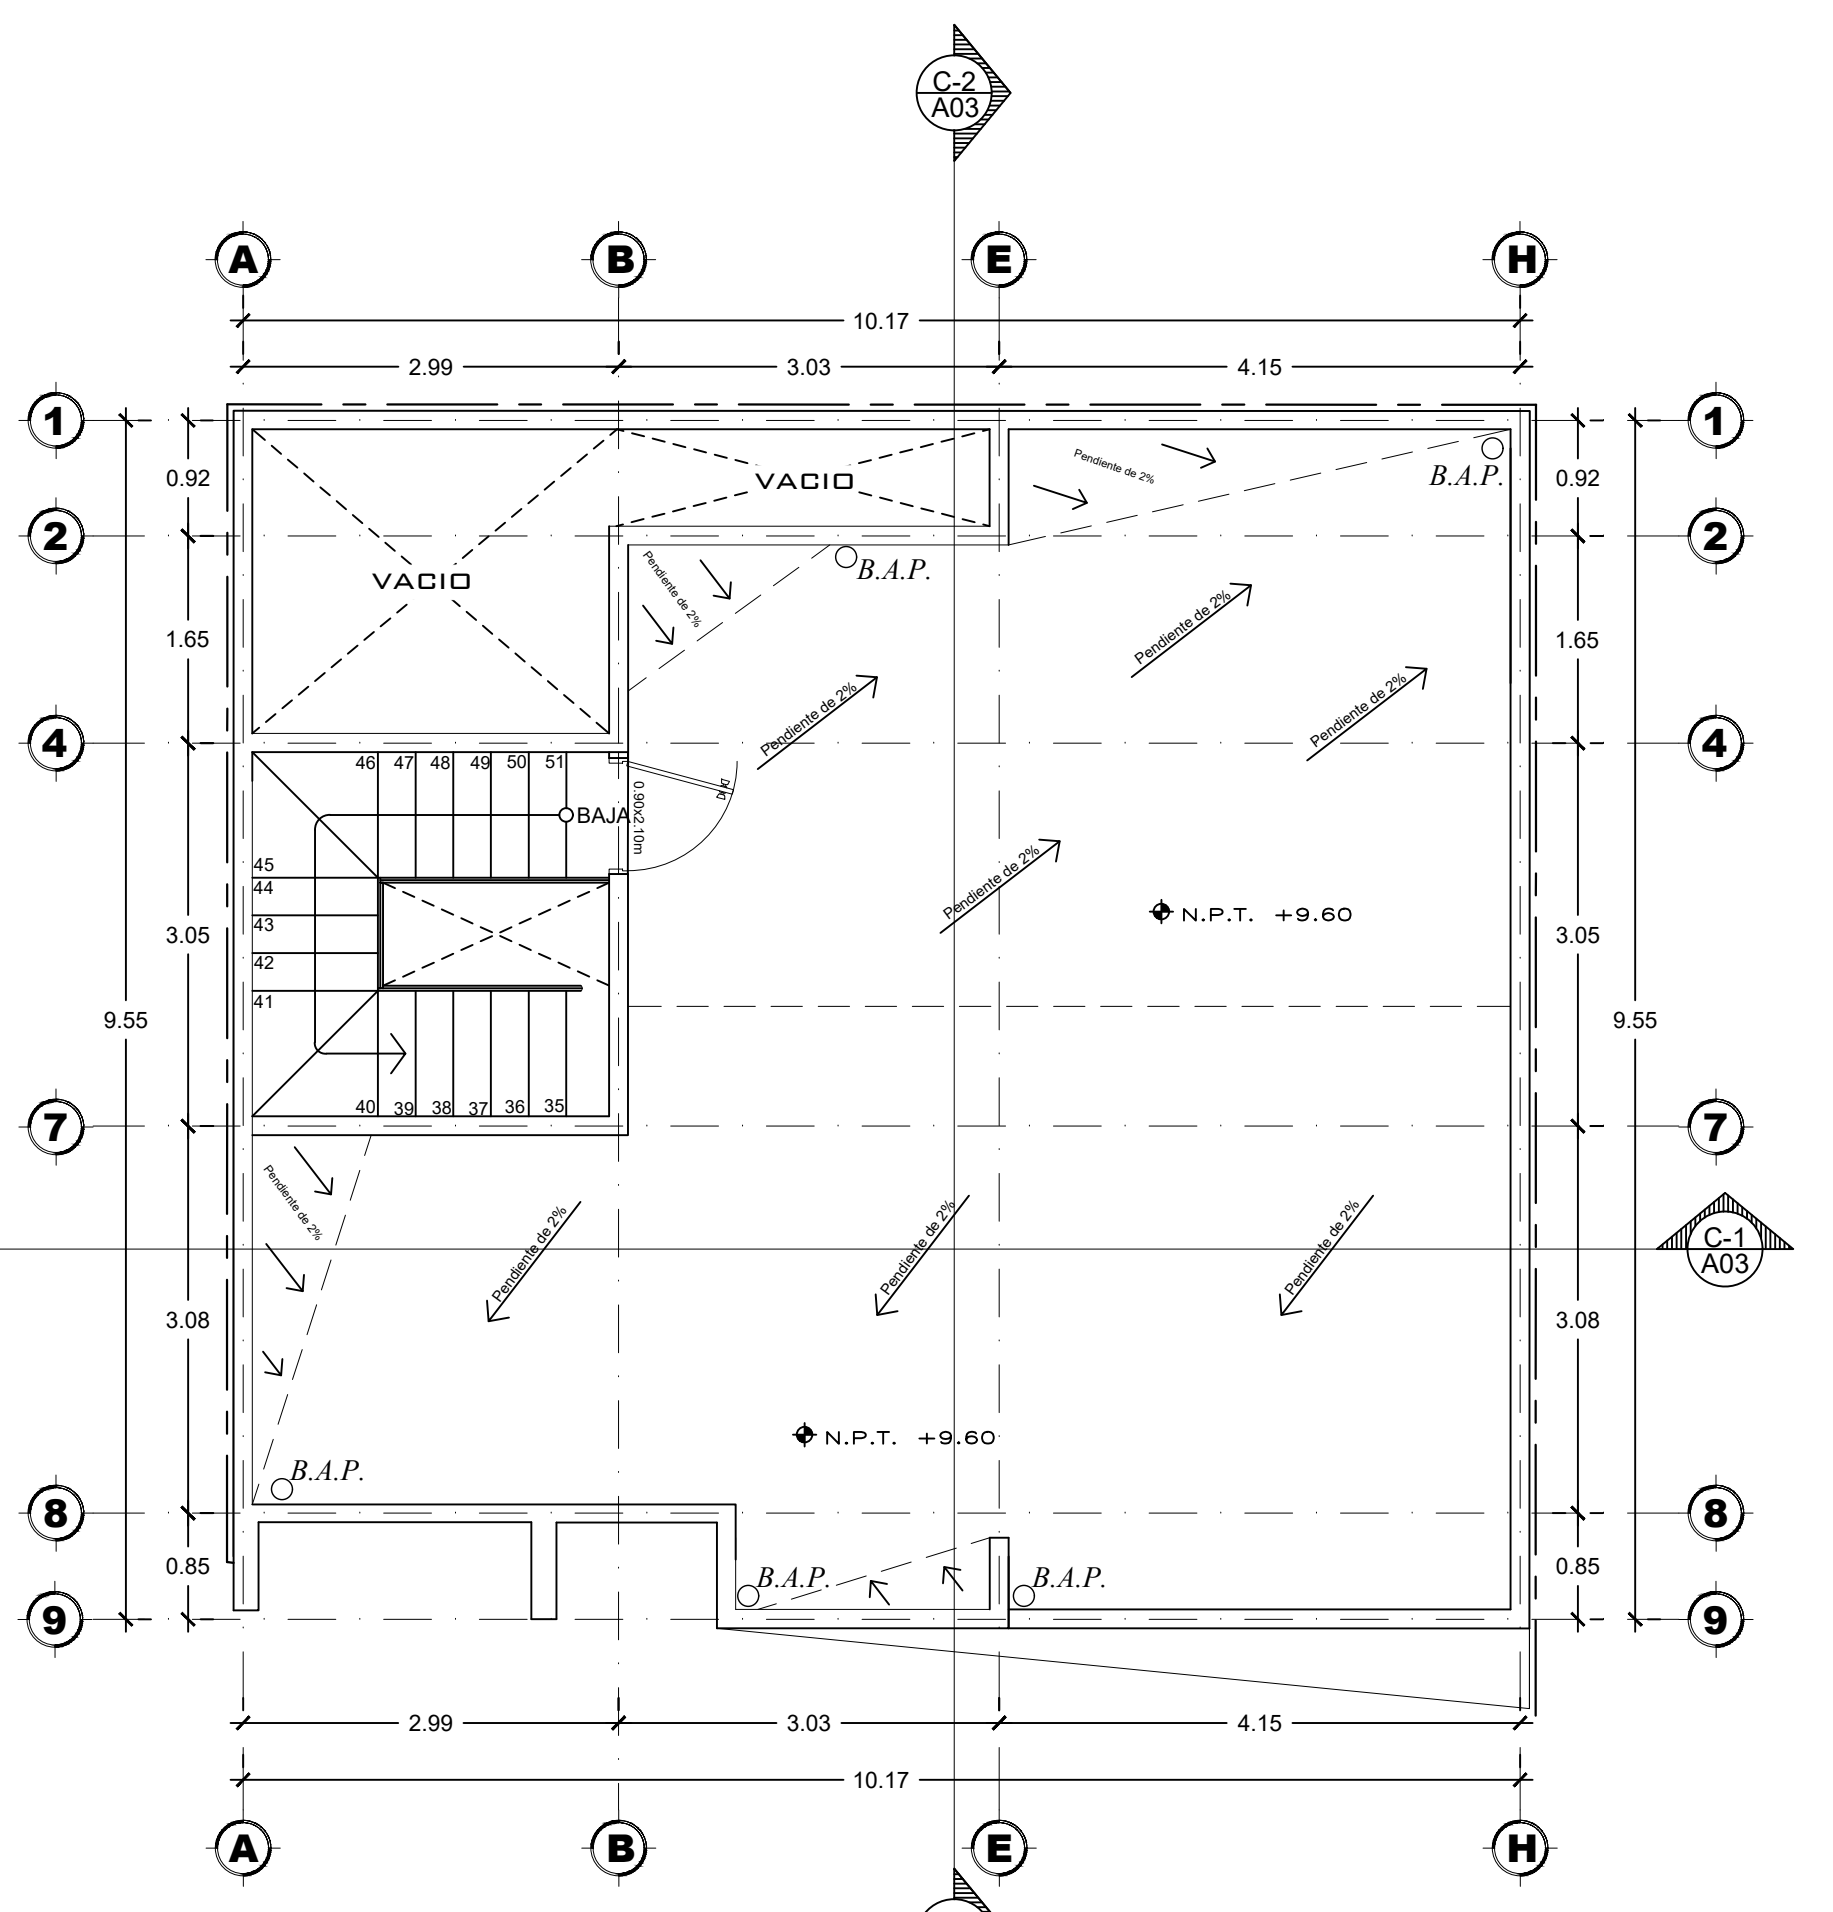

4 NIVEL DE AZOTEA