




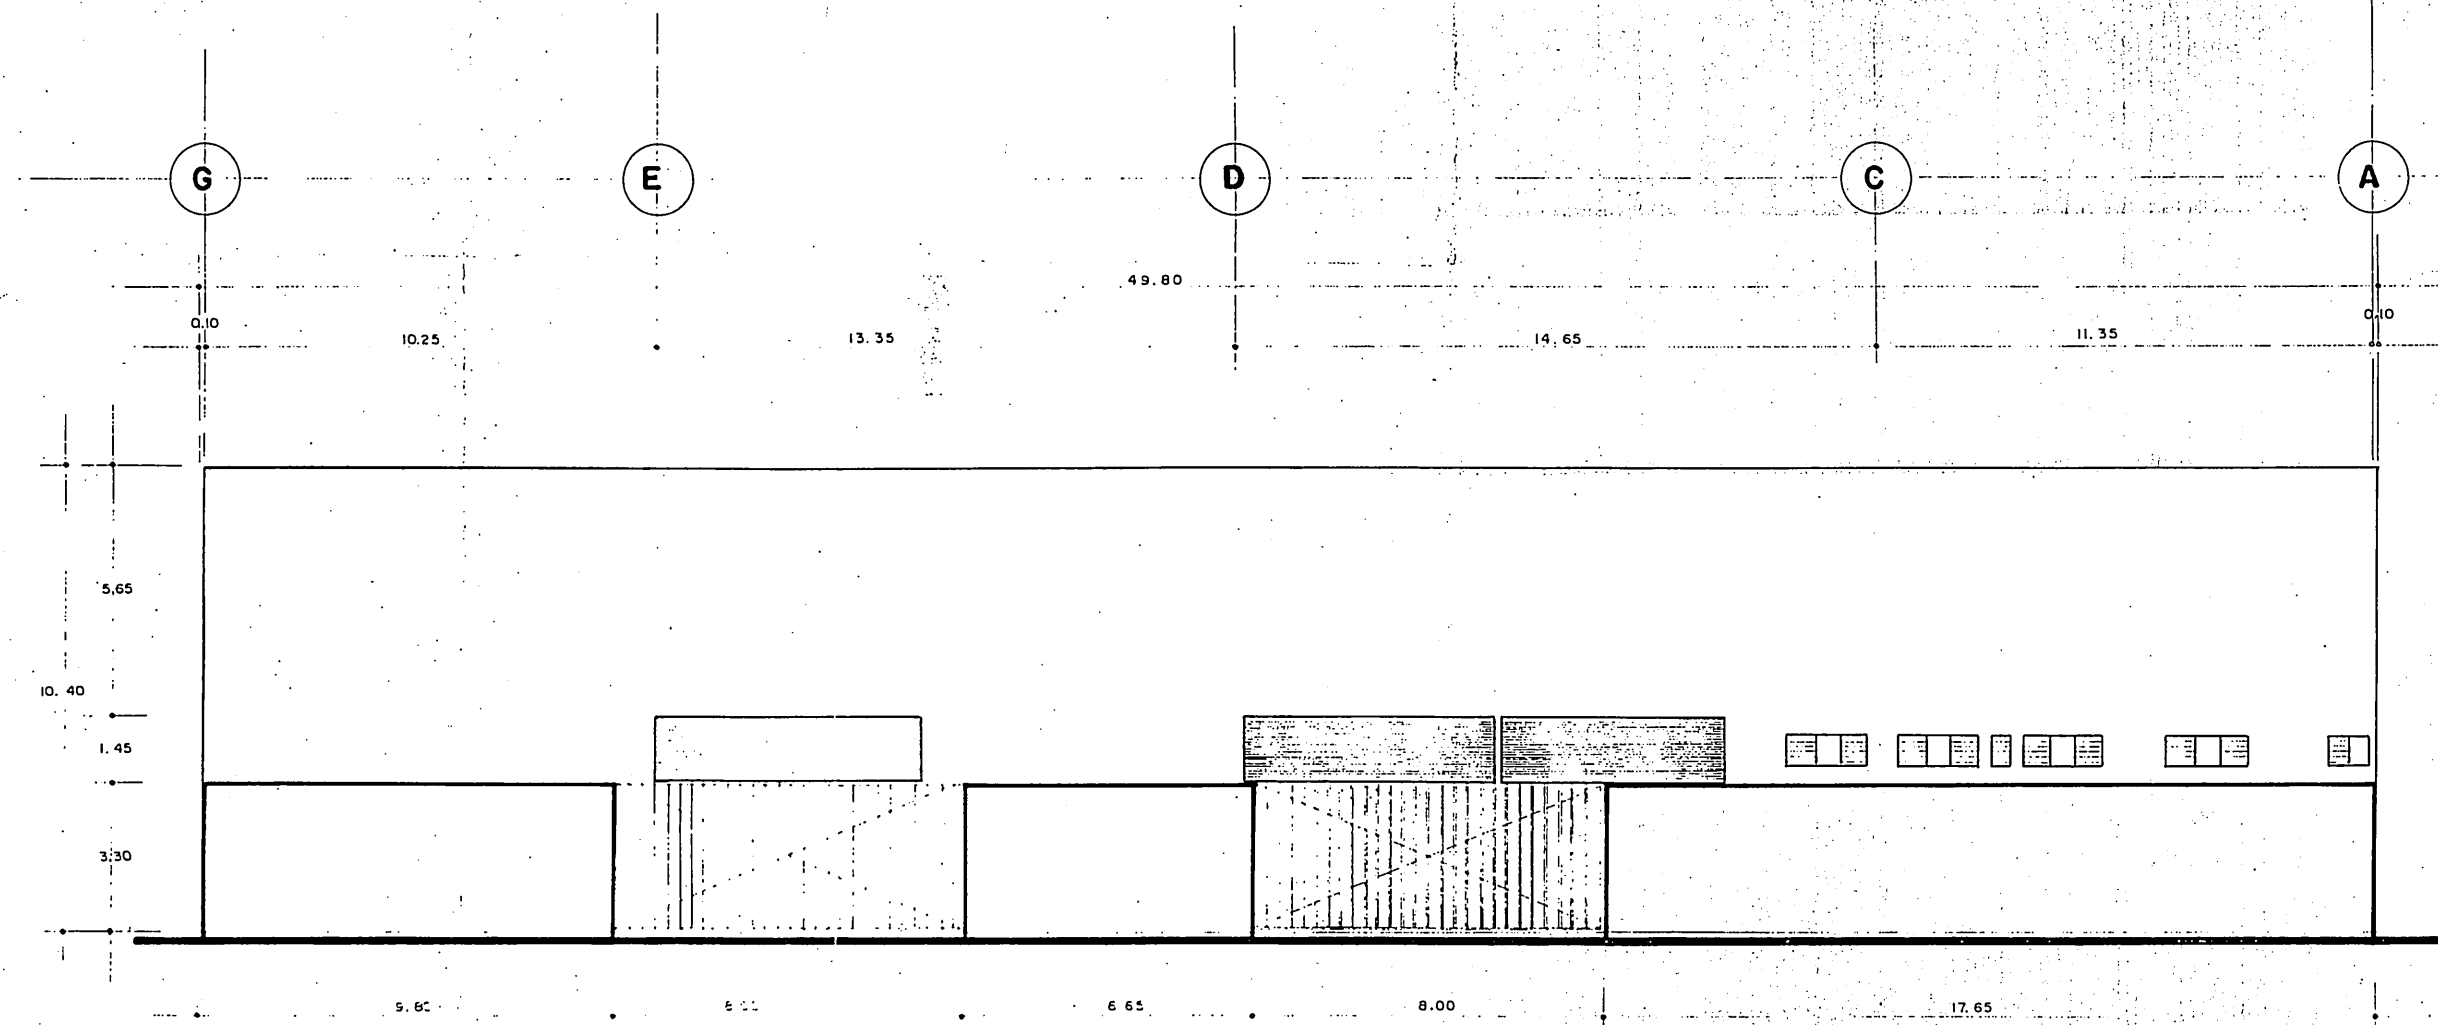

FACHADA PRINCIPAL

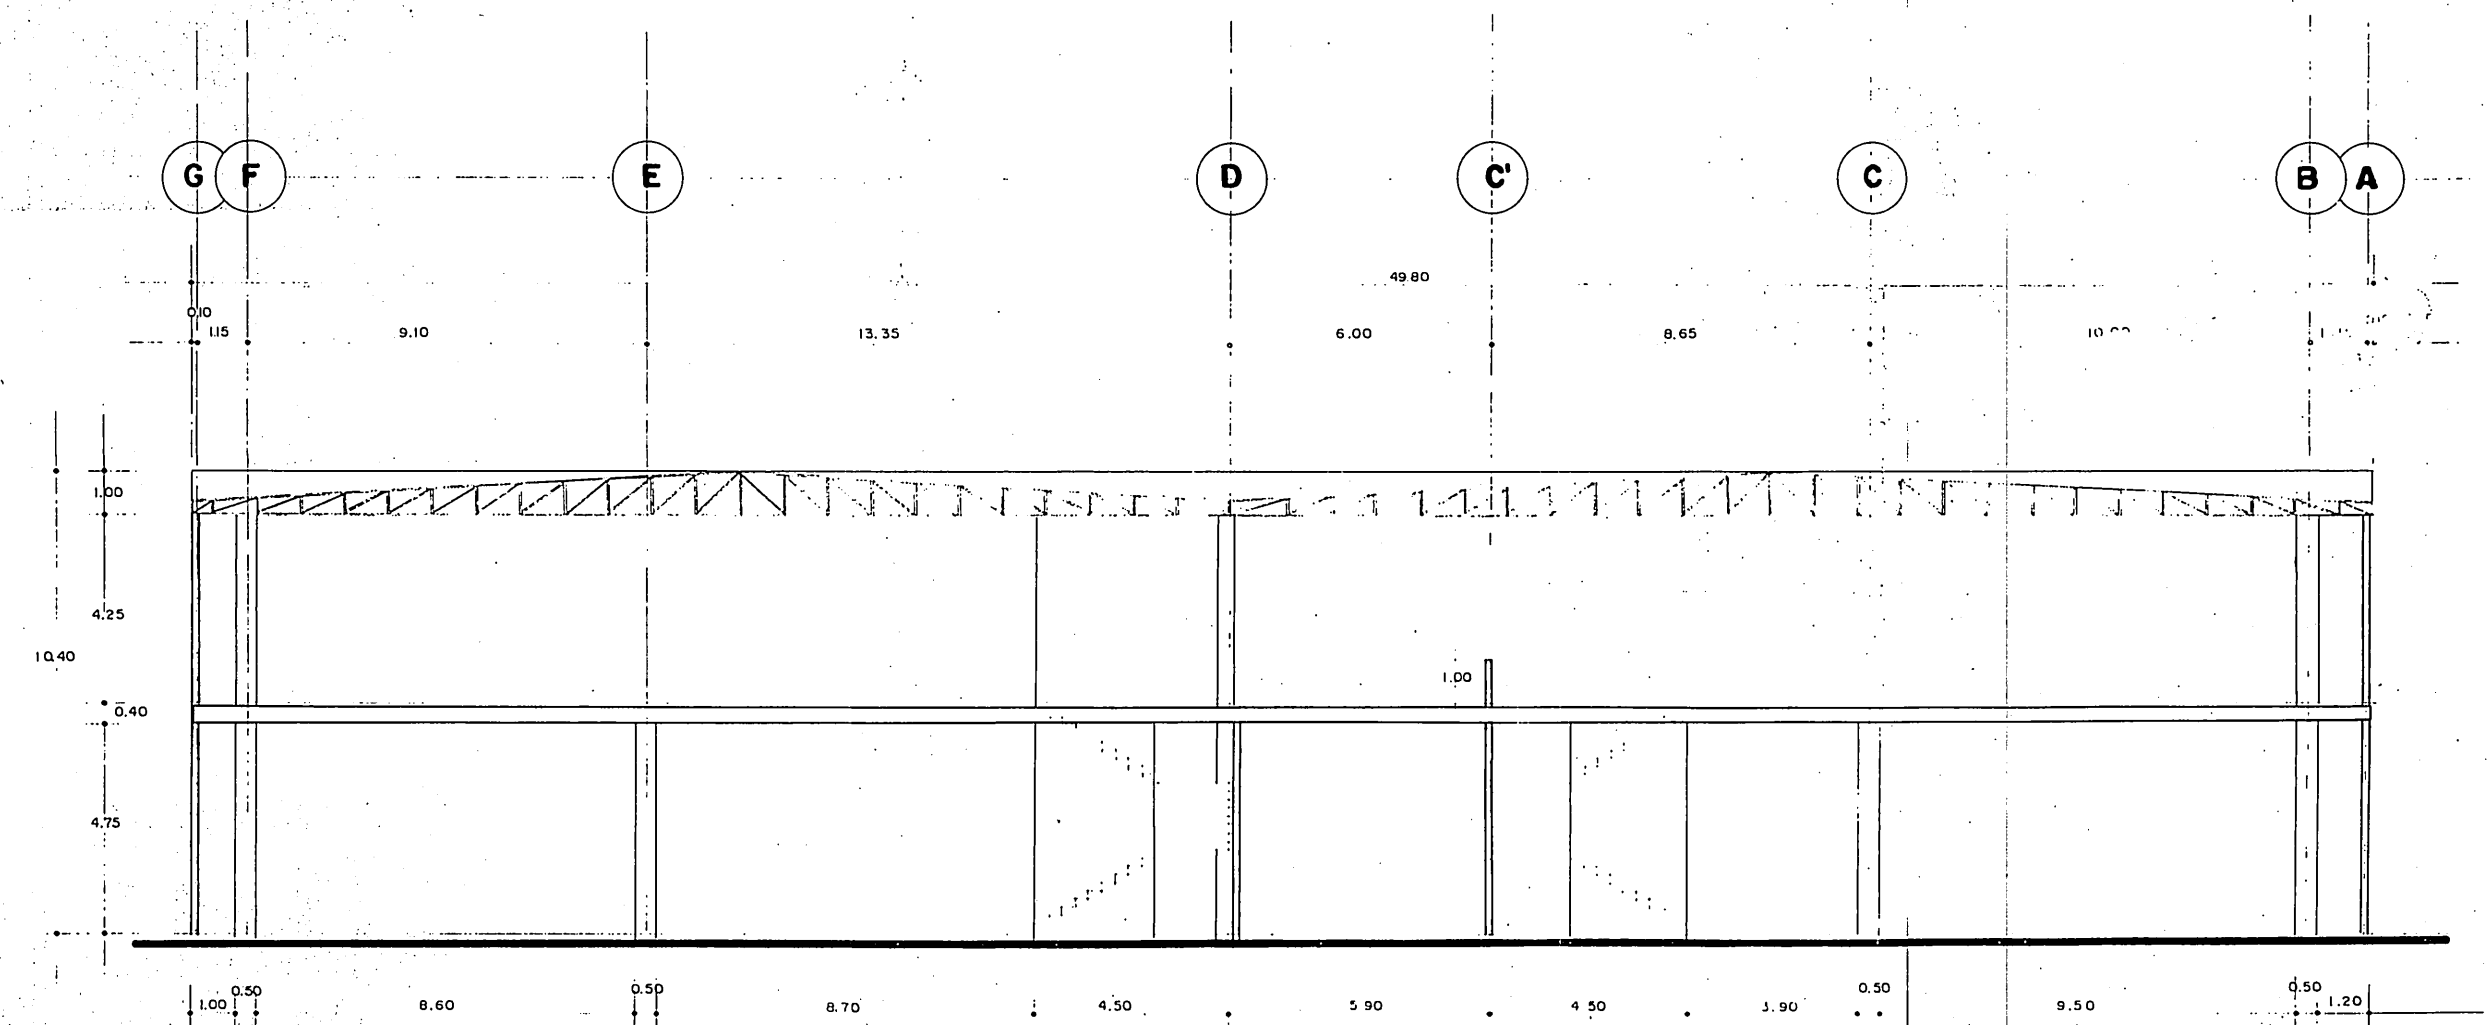

CORTE TRANSVERSAL

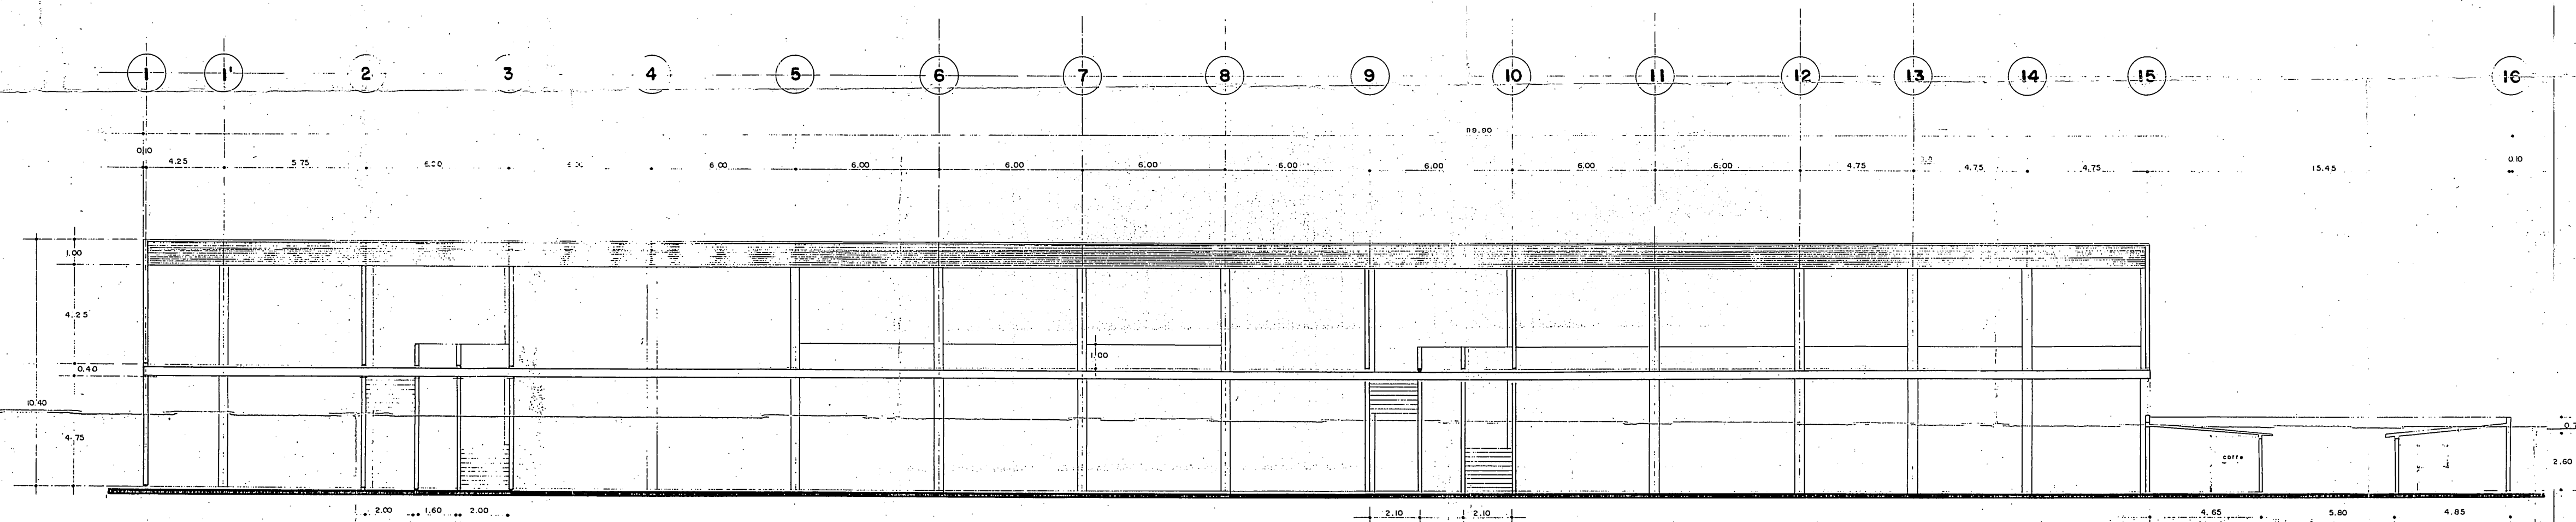

CORTE LONGITUDINAL

REGISTRO TOTAL DE BODEGAS		CLAVE PLANO
NOMBRE DEL PLANO		A-3
CORTES Y FACHADA		
PROPIETARIO:	ALBERTO SIMAN RUSS Y COPROPIETARIO.	
Nº REGISTRO	UBICACION	REFORMA N. 201.
ESCALA:	1:100	COL. VERGEL, IZTAPALAPA.
FECHA:	ENERO 1980.	MEXICO, D.F.
PROYECTO:	PROPIETARIO:	