


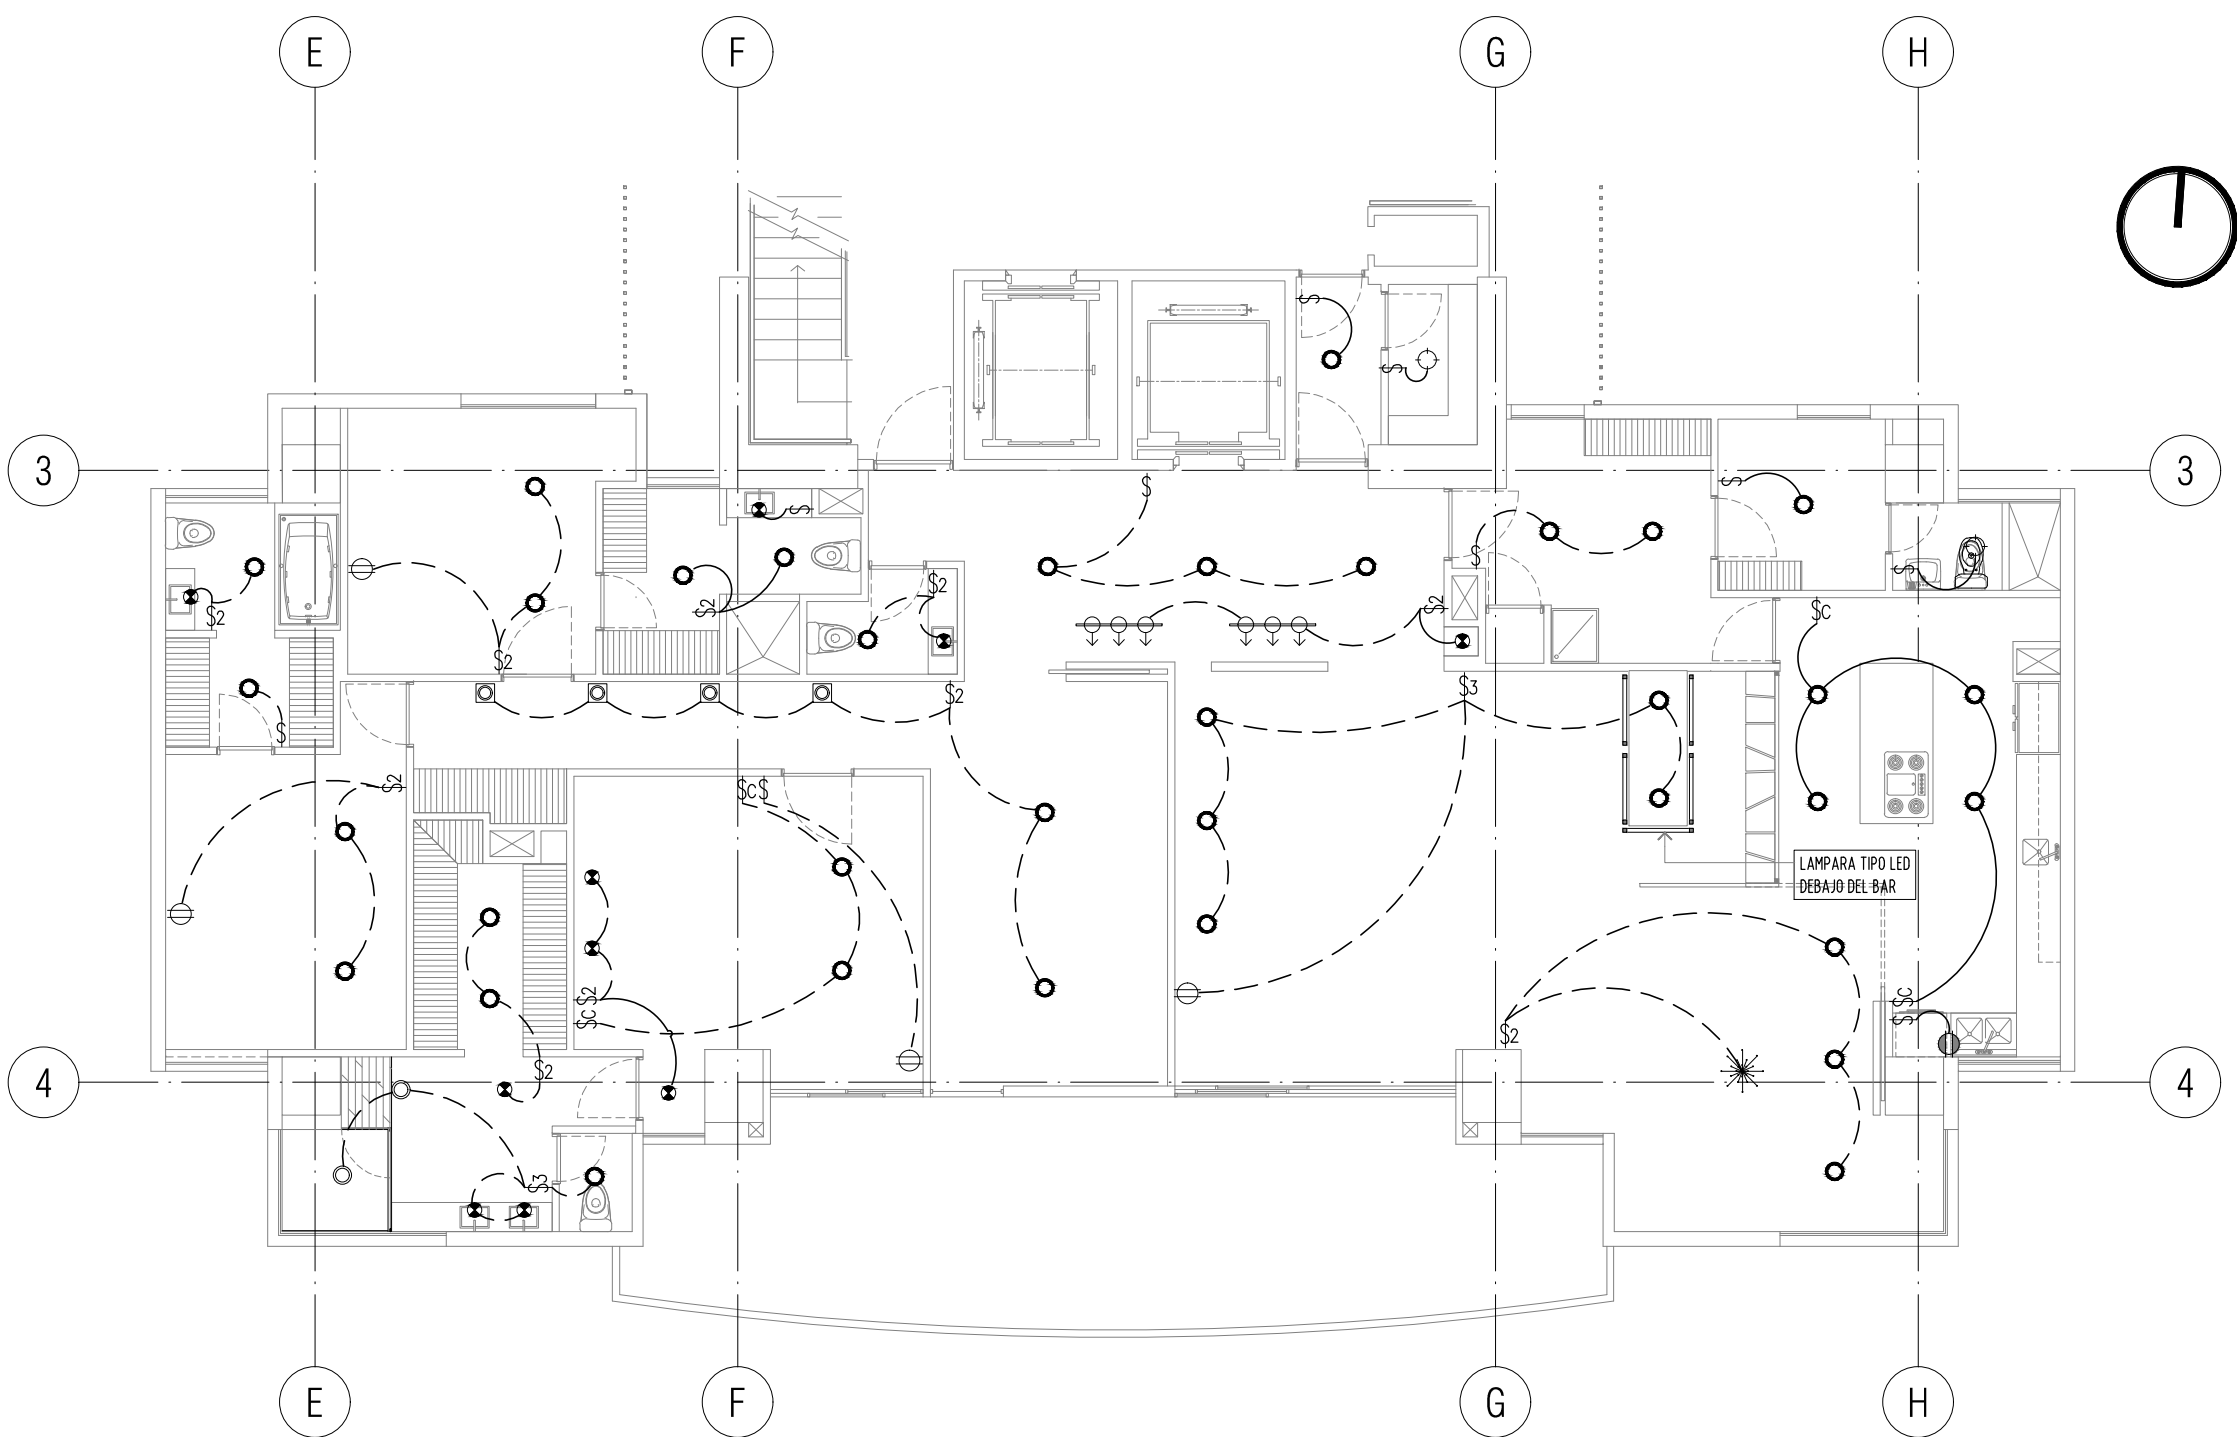

PLANTA REQUERIMIENTOS ELECTRICOS
LUMINARIAS

ESC. 1:100

L CONTENIDO DE ESTOS PLANOS SON PROPIEDAD INTELECTUAL DE EMC S.A. DE C.V. SE PROHIBE SU REPRODUCCION TOTAL O PARCIAL SIN LA DEBIDA AUTORIZACION DEL EDITOR.		EMC S.A. DE C.V. CALLE Y COLONIA LA MASCOTA # 933 B, SAN SALVADOR, EL SALVADOR TEL: (503) 211-4832 (503) 2211-4383 FAX: (503) 2263-4017 E-MAIL: info@emcarquitectura.com	
PRESENTA:	CONTENIDO:	DISEÑO ARQUITECTONICO:	
ARQUITECTURA CONSULTORIA	PLANTA DE REQUERIMIENTOS ELECTRICOS (LUMINARIAS)	ARQ. EVA HINDS	
	PROYECTO:	DIBUJO:	ARCHIVO:
	PROPIETARIO:	REVISO:	HOJAS ARMADAS.dwg
Sr. JORGE SACA		W.T.	ESCALA:
EDIFICIO ALISIOS Nº 115		FECHA IMPRESION:	INDICADA
UBICACION:		5/31/2011	
REMODELACION APARTAMENTO C-14 ALISIOS CIENTO QUINCE		IE-2	