


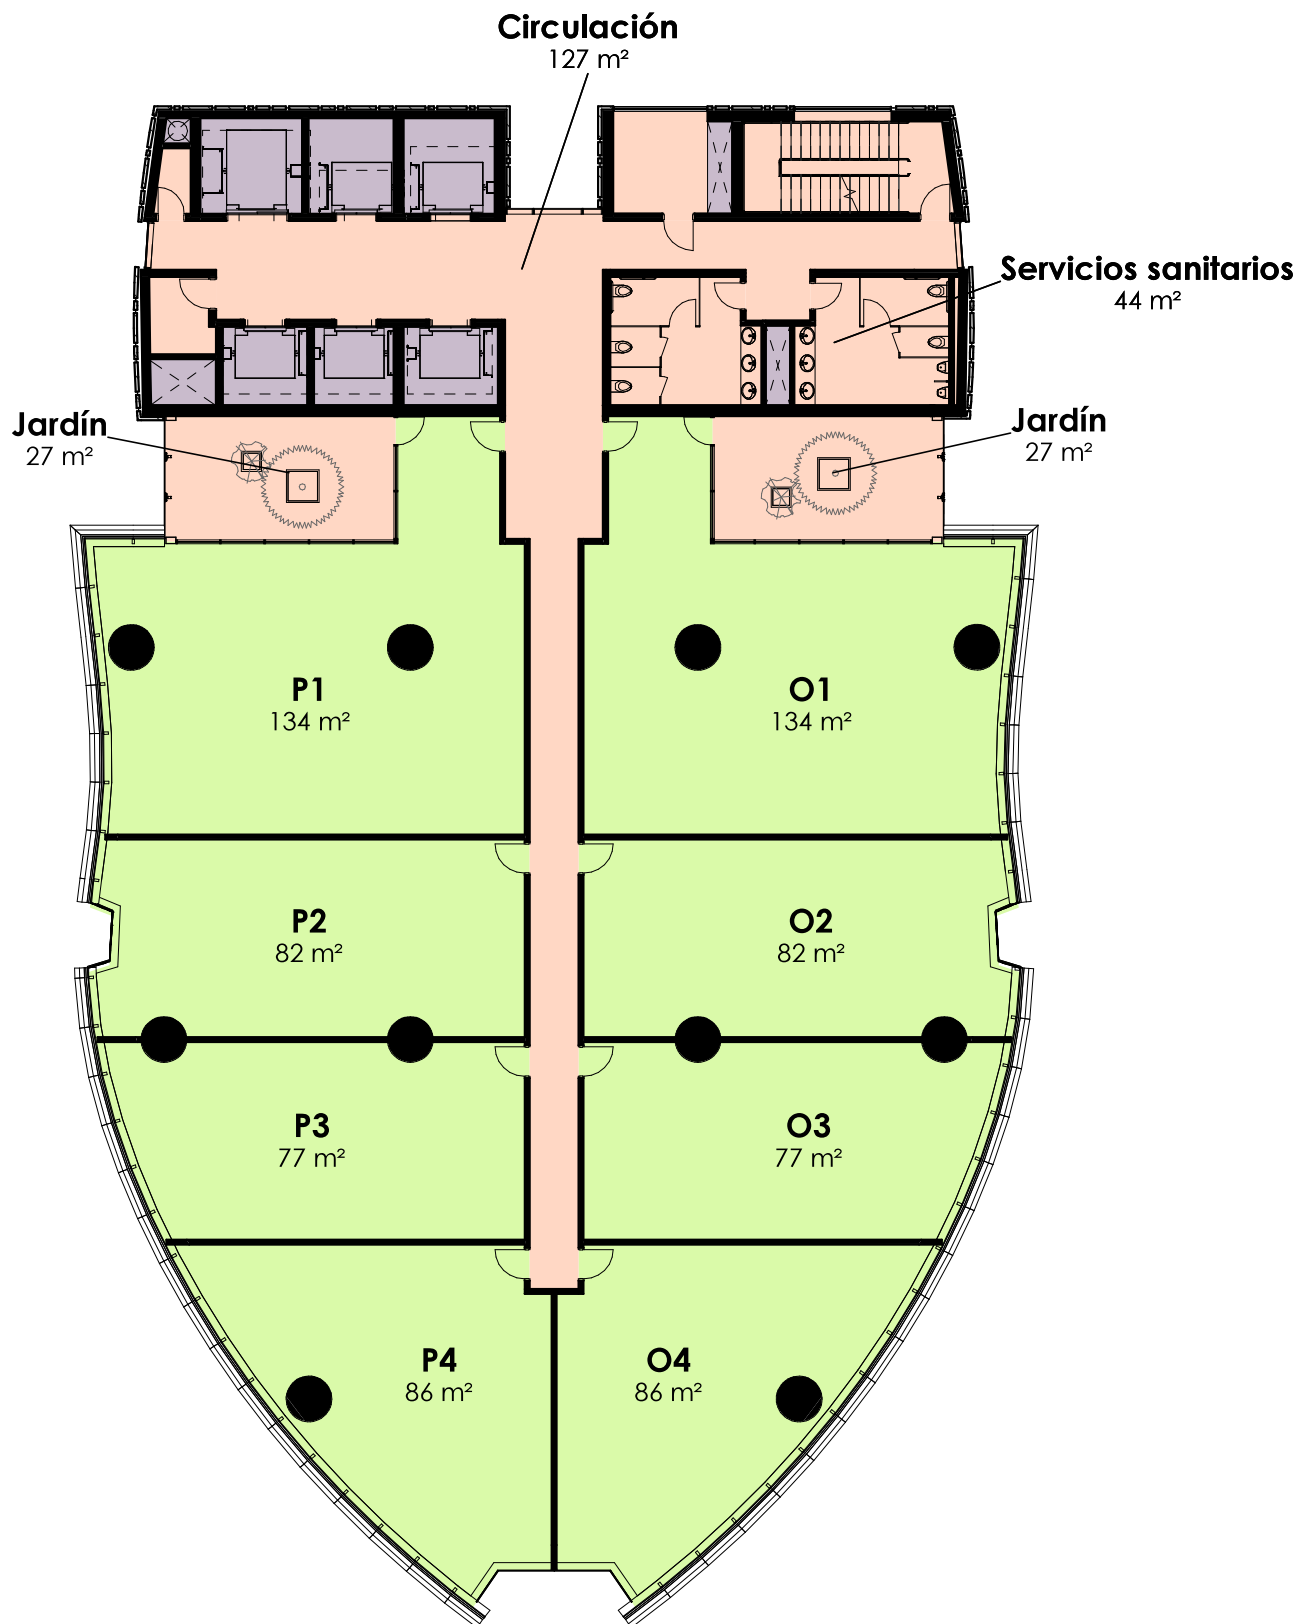

Subdivisión 8 oficinas. Nivel con jardín