




-  VENDIDO
-  RESERVADO
-  DISPONIBLE



1

- VENDIDO
- RESERVADO
- DISPONIBLE

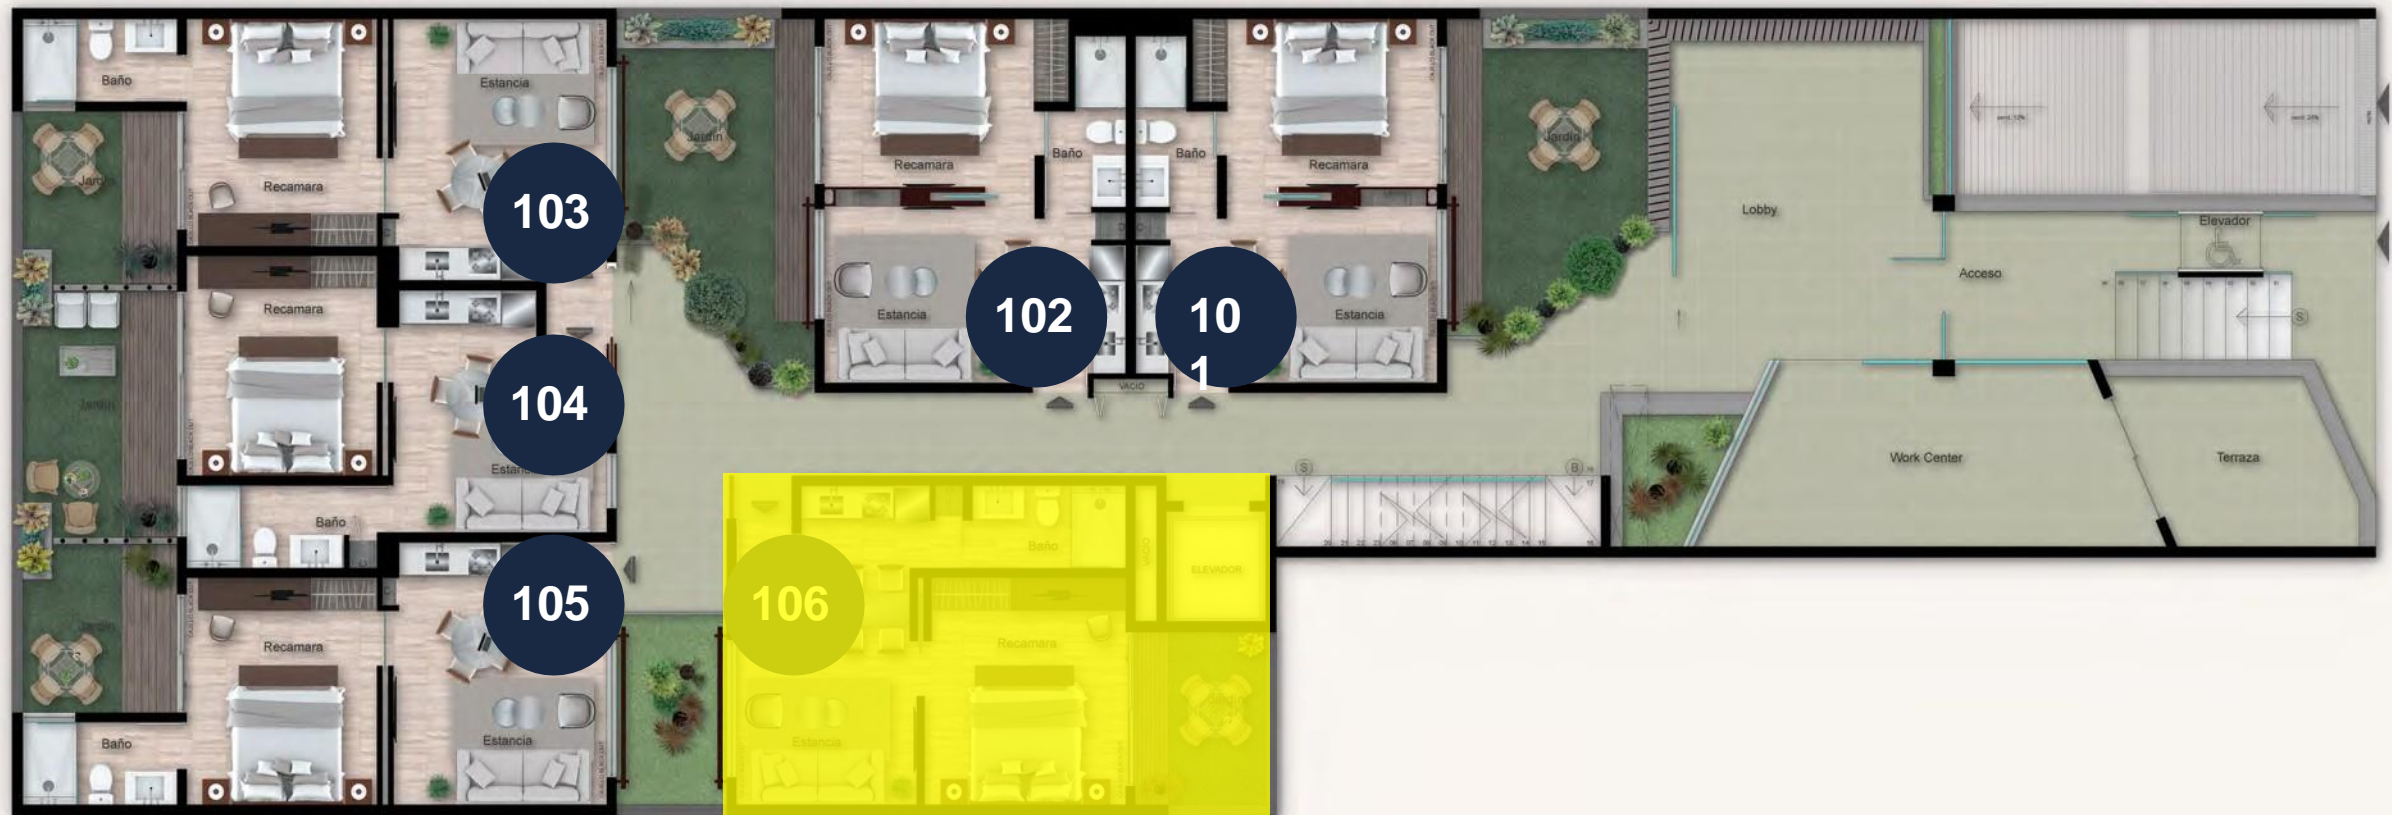

PLANTA PRIMERA



Este documento es de carácter informativo y podrá experimentar variaciones por exigencias técnicas del proyecto. Las superficies expresadas son aproximadas, podrán experimentar modificaciones por razones de dirección técnica en el desarrollo de la ejecución de la obra.





2

- VENDIDO
- RESERVADO
- DISPONIBLE



PLANTA SEGUNDA




Este documento es de carácter informativo y podrá experimentar variaciones por exigencias técnicas del proyecto. Las superficies expresadas son aproximadas, podrán experimentar modificaciones por razones de dirección técnica en el desarrollo de la ejecución de la obra.





3

- VENDIDO
- RESERVADO
- DISPONIBLE

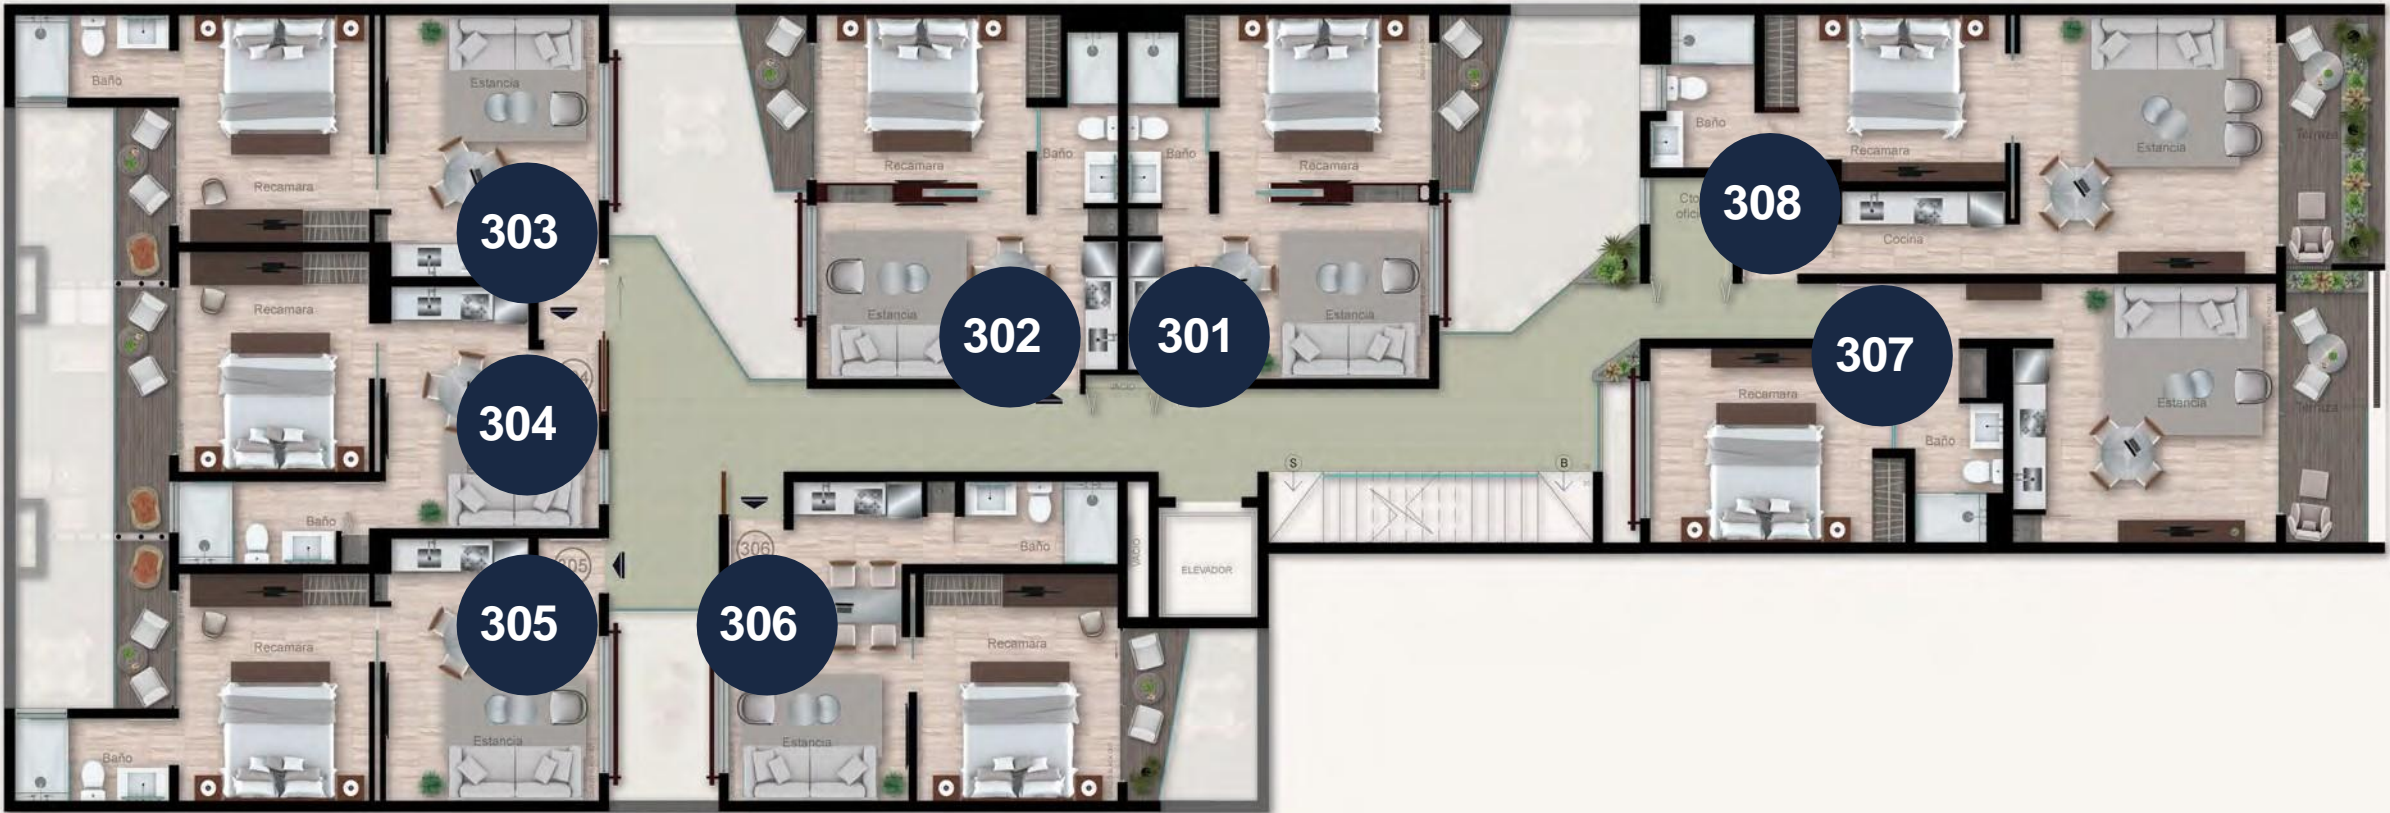

PLANTA TERCERA




Este documento es de carácter informativo y podrá experimentar variaciones por exigencias técnicas del proyecto. Las superficies expresadas son aproximadas, podrán experimentar modificaciones por razones de dirección técnica en el desarrollo de la ejecución de la obra.





4

- VENDIDO
- RESERVADO
- DISPONIBLE

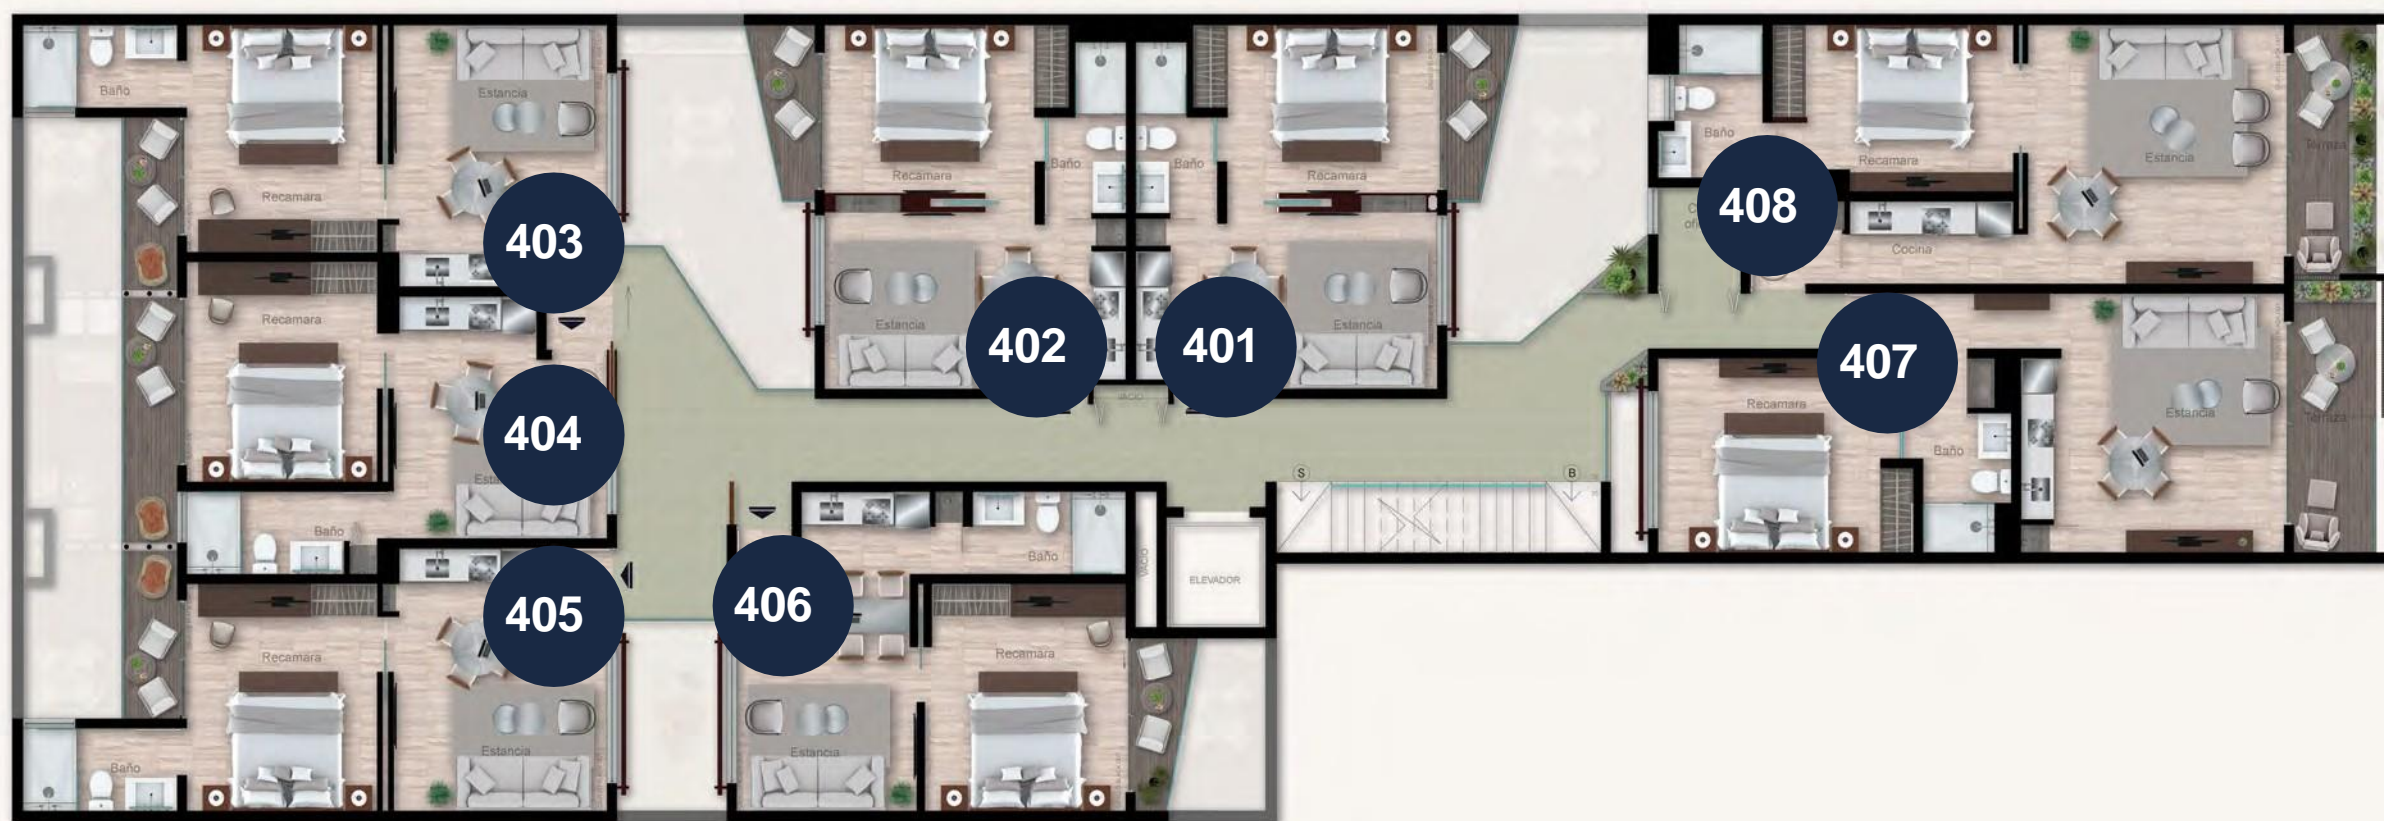

PLANTA CUARTA




Este documento es de carácter informativo y podrá experimentar variaciones por exigencias técnicas del proyecto. Las superficies expresadas son aproximadas, podrán experimentar modificaciones por razones de dirección técnica en el desarrollo de la ejecución de la obra.





5

- VENDIDO
- RESERVADO
- DISPONIBLE

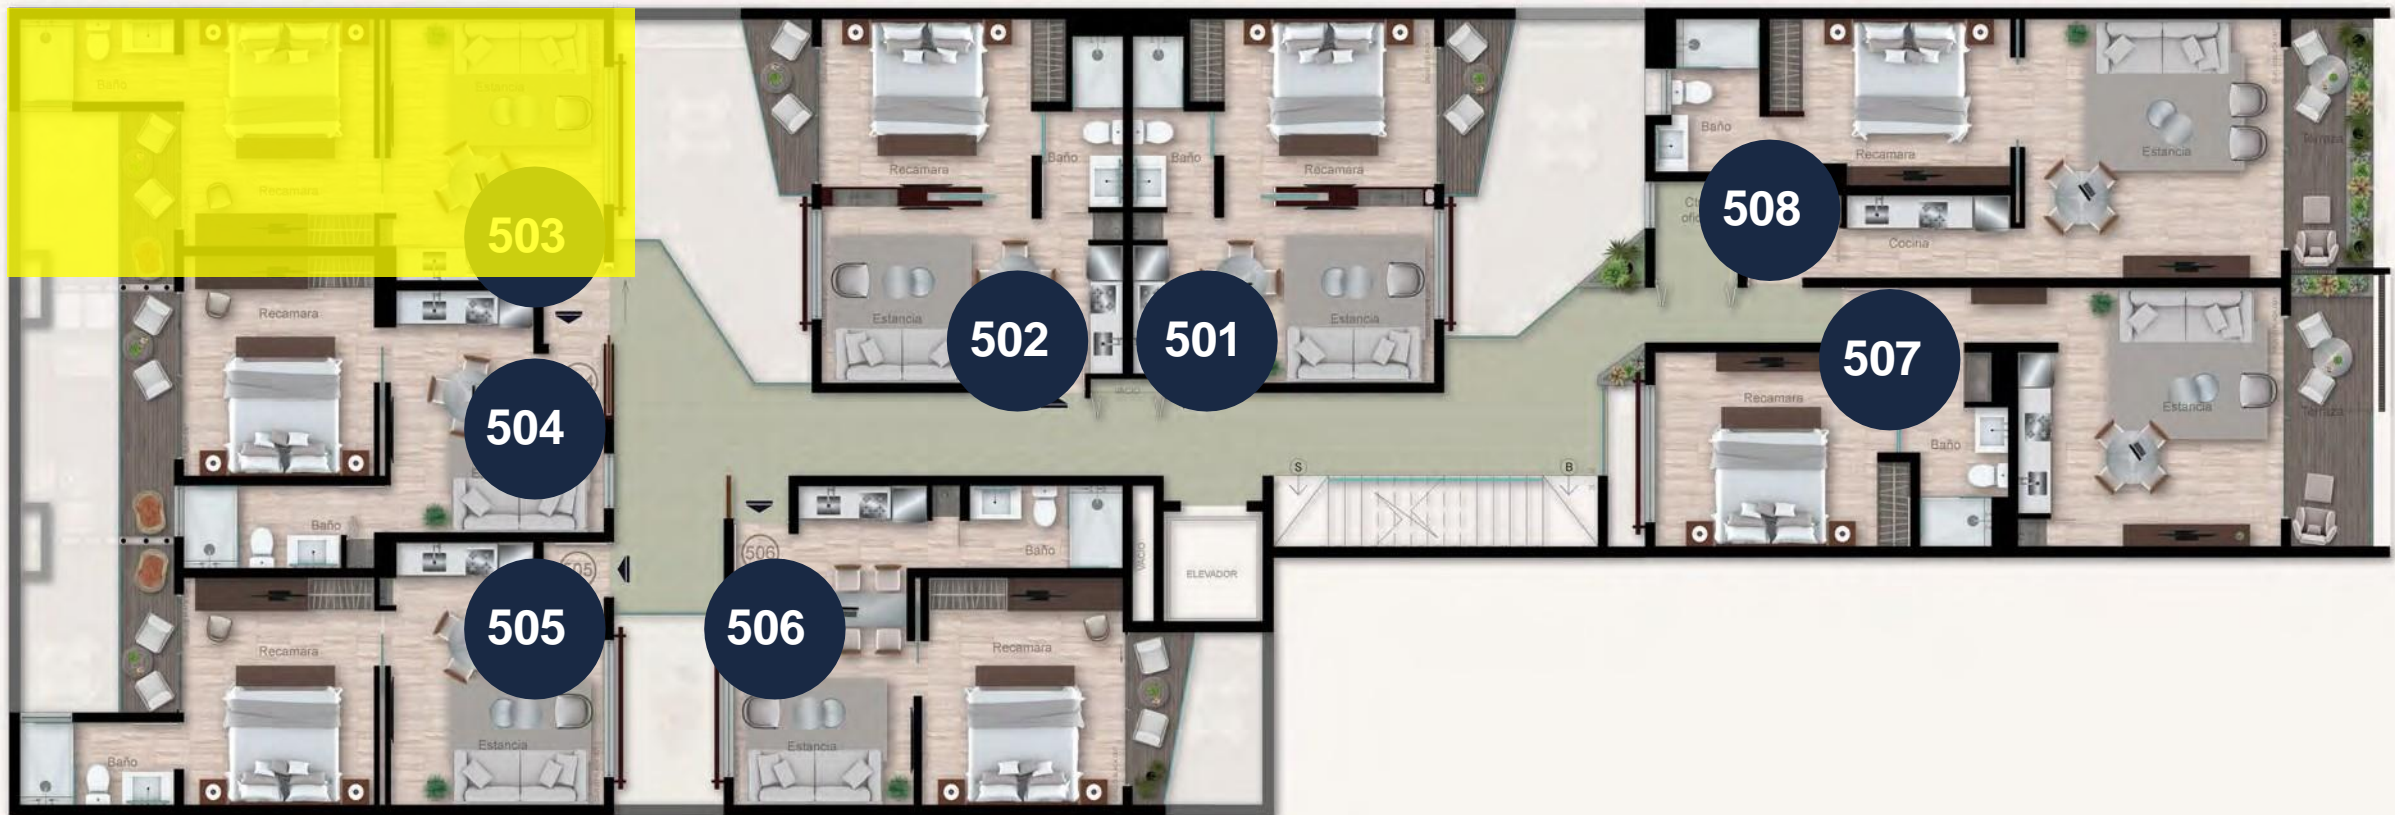

PLANTA QUINTA




Este documento es de carácter informativo y podrá experimentar variaciones por exigencias técnicas del proyecto. Las superficies expresadas son aproximadas, podrán experimentar modificaciones por razones de dirección técnica en el desarrollo de la ejecución de la obra.





6

- VENDIDO
- RESERVADO
- DISPONIBLE

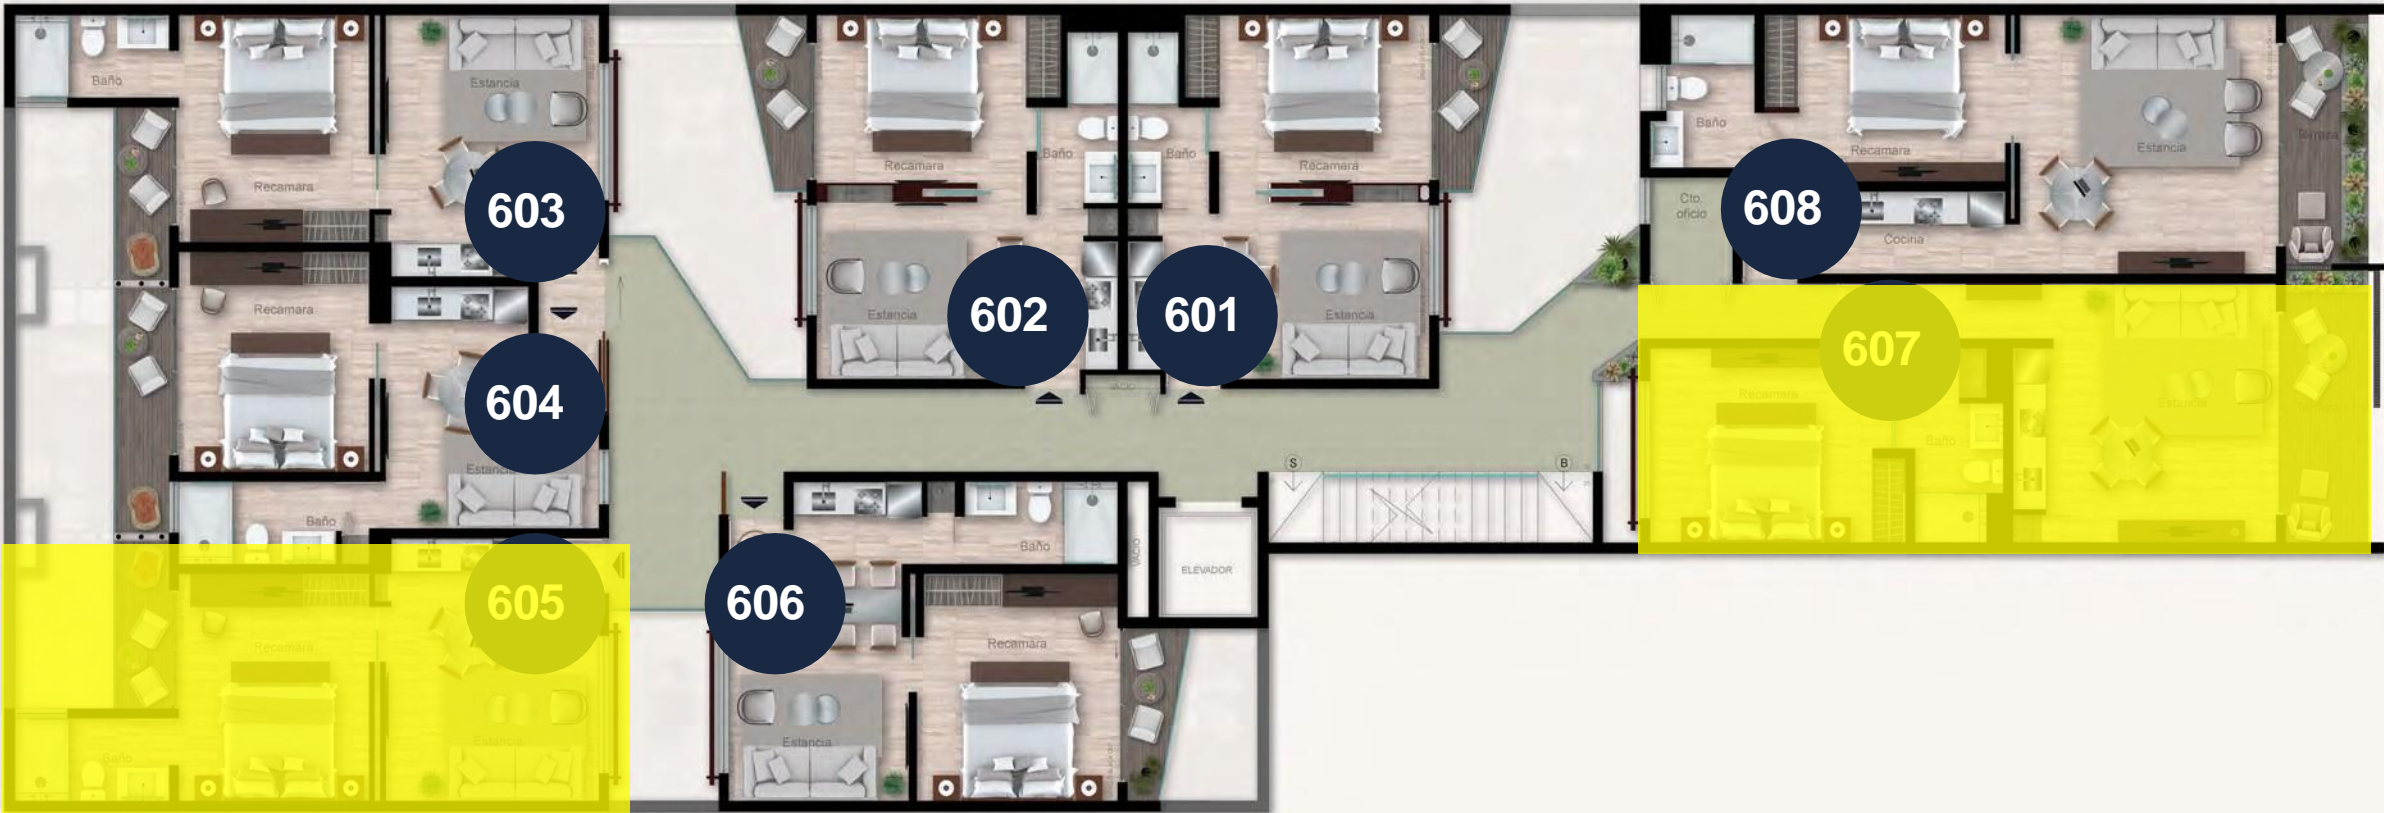

PLANTA SEXTA



Este documento es de carácter informativo y podrá experimentar variaciones por exigencias técnicas del proyecto. Las superficies expresadas son aproximadas, podrán experimentar modificaciones por razones de dirección técnica en el desarrollo de la ejecución de la obra.

