


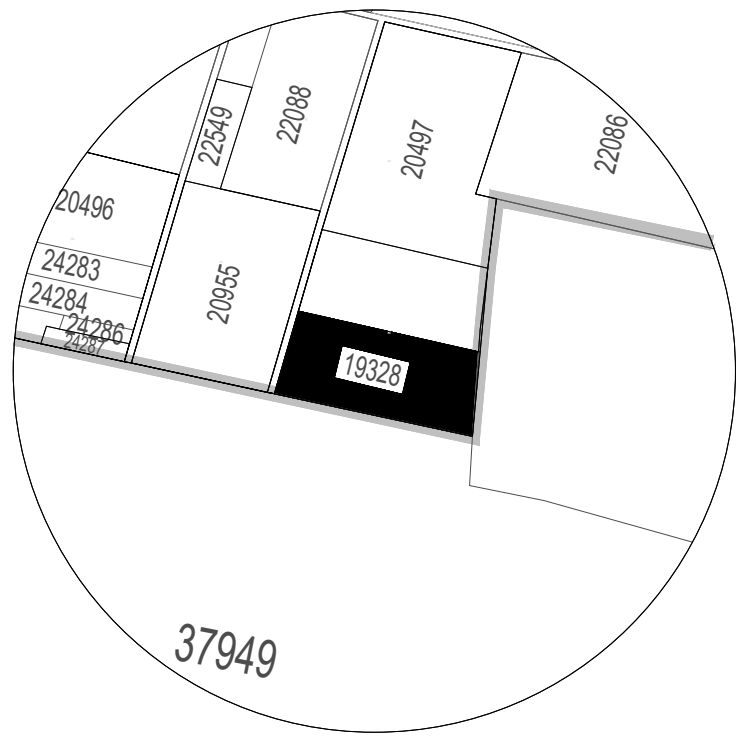

Croquis de Localización



No. De Lote	Sup.
Lote 1	300.22
Lote 2	263.29
Lote 3	257.53
Lote 4	255.42
Lote 5	256.96
Lote 6	262.17
Lote 7	271.08
Lote 8	283.71
Lote 9	298.01
Lote 10	308.92
Lote 11	315.75
Lote 12	318.54
Lote 13	317.30
Lote 14	312.04
Lote 15	302.75
Lote 16	289.74
Lote 17	277.41
Lote 18	268.73
Lote 19	263.71
Lote 20	262.35
Lote 21	264.64
Lote 22	270.60
Lote 23	280.25
Lote 24	251.06
Lote 25	262.78
Lote 26	291.06
Lote 27	256.43
Lote 28	253.97
Lote 29	352.27
Lote 30	352.27
Lote 31	352.27
Lote 32	352.27
Lote 33	352.27
Lote 34	352.27
Lote 35	352.27
Lote 36	352.27
Lote 37	352.27
Lote 38	352.27
Lote 39	352.27
Lote 40	250.83
Lote 41	250.96
Lote 42	271.00
Lote 43	315.00
Lote 44	292.95
Lote 45	315.00
Lote 46	292.95
Lote 47	281.51
Lote 48	251.91
Lote 49	250.64
Lote 50	352.15
Lote 51	351.80
Lote 52	351.06
Lote 53	348.04
Lote 54	344.22
Lote 55	340.26
Lote 56	336.12
Lote 57	331.80
Lote 58	327.27
Lote 59	322.51
Lote 60	318.83
Lote 61	251.43
Lote 62	251.08
Lote 63	250.57
Lote 64	289.54
Lote 65	306.89
Lote 66	314.94
Lote 67	319.16
Lote 68	319.54
Lote 69	316.09
Lote 70	308.81
Lote 71	297.64
Lote 72	283.69
Lote 73	272.13
Lote 74	264.46
Lote 75	260.63
Lote 76	260.63
Lote 77	264.46
Lote 78	272.13
Lote 79	283.69
Lote 80	297.64
Lote 81	308.81
Lote 82	316.09
Lote 83	319.54
Lote 84	319.16
Lote 85	314.94
Lote 86	306.89
Lote 87	294.95
Lote 88	302.47
Lote 89	250.94
Lote 90	349.71
Sup. Total	26,956.85

Cuadro de Areas

Sup. Legal	40,023.26m2	100.00%
Sup. Vendible	26,956.85m2	67.35% 90 lotes
Sup. Área Comun	4,204.95m2	10.51%
Sup. Circulaciones	8,861.00 m2	21.14%



Merida, Yucatán
UBICACIÓN

PERITO EN CONSTRUCCIÓN MUNICIPAL

FIRMA

REGISTRO DE PCM

CROQUIS DE LOCALIZACIÓN

CÉDULA PROFESIONAL

SIMBOLOGÍA

PROYECTO

LOT CHOLUL

UBICACIÓN

TAB. 19328

PROPIETARIO

ARQUITECTO

Arq. Davy Lopez Ceballos

PLANO EST.

01

FECHA

OCTUBRE 2020

PROPUESTA
ARQUITECTONICA


ESCALA 1:75



Arq. 01

PLANO: ARQUITECTONICO

NINGUNA PARTE DE LA INFORMACIÓN CONTENIDA EN ESTE PLANO TALES COMO:
DETALLES, INVERSIONES, DISEÑOS O PLANEACIONES INVOLUCRADAS, PUEDE SER
REPRODUCIDA O TRANSMITIDA BAJO NINGUNA FORMA O POR NINGÚN MEDIO
ELECTRÓNICO, MECÁNICO, FOTOCOPIA U OTRO MOD.
SON EXCLUSIVA PROPIEDAD DEL ARQ. DAVY LOPEZ CEBALLOS, EL CUAL SE
RESERVA TODOS LOS DERECHOS DE PATENTE Y AUTOR, Y QUEDA PROHIBIDO
TOTALMENTE USARLOS PARA OTROS FINES QUE NO SEAN LOS AUTORIZADOS POR
ARQ. DAVY LOPEZ CEBALLOS.
ASÍ MISMO TODA MODIFICACIÓN O CAMBIO AL PROYECTO DEBERÁ SER
APROBADO POR ESCRITO POR EL ARQ. DAVY LOPEZ CEBALLOS.

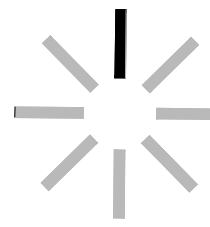

NORTE