

PLANTA 1er. NIVEL
Escala 1:75


SIMBOLOGIA

	INDICA NIVEL EN PLANTA		INDICA FACHADA
	INDICA NIVEL EN ALZADO		INDICA CLAVE DE LOCALIZACION DE PLANO
	INDICA NIVEL		INDICA CORTE O SECCION
	N.P.T. NIVEL DE PISO TERMINADO		INDICA CLAVE DE LOCALIZACION DE PLANO
	N.S.L. NIVEL SUPERIOR DE LOSA		INDICA CORTE FI FACHADA
	N.I.L. NIVEL INFERIOR DE LOSA		INDICA CLAVE DE LOCALIZACION DE PLANO
	N.S.T. NIVEL SUPERIOR DE TRABE		INDICA CLAVE DE LOCALIZACION DE PLANO
	N.I.T. NIVEL INFERIOR DE TRABE		INDICA COTAS GENERALES
	N.S.V. NIVEL SUPERIOR DE VENTANA		INDICA COTAS A EJES
	N.I.V. NIVEL INFERIOR DE VENTANA		INDICA COTAS A PAÑOS DE ACABADOS
	N.P. NIVEL DE PRETEL.		INDICA VER DETALLE EN PLANO INDICADO
	N.I.P.L. NIVEL INFERIOR DE PLAFON		INDICA VER DETALLE EN PLANO INDICADO
	H. ALTURA LIBRE DE NPT. A N.I.P.L.		INDICA CAMBIO DE NIVEL EN PISO
	S.M.A. SEGUN MUESTRA APROBADA		
	N.M. NIVEL DE MURO		
	N.J. NIVEL DE JARDIN		
	B.A.P. INDICA BAJADA DE AGUA PLUVIAL		
	B.A.N. INDICA BAJADA DE AGUAS NEGRAS		
	N.F.C. INDICA NIVEL DE FIRME DE CONCRETO		
	N.I.T.M. INDICA NIVEL INFERIOR DE TRABE METALICA		
	N.S.T.M. INDICA NIVEL SUPERIOR DE TRABE METALICA		
	N.I.A. INDICA NIVEL INFERIOR DE ARMADURA		
	N.S.A. INDICA NIVEL SUPERIOR DE ARMADURA		
	N.S.C. INDICA NIVEL SUPERIOR DE COFRIMIENTO		

- ### NOTAS
1. COTAS EN METROS.
 2. NIVELES EN METROS.
 3. NO SE TOMARAN COTAS A ESCALA DE ESTE PLANO.
 4. LAS COTAS SIEN AL DIBUJO.
 5. LAS COTAS Y NIVELES SE VERIFICARAN EN OBRA.
 6. CUALQUIER DISCREPANCIA DEBEBA CONSULTARSE.
 7. EN LO REFERENTE A OBSERVACIONES ESTRUCTURALES DEBERAN DE CONSULTARSE LOS PLANOS CORRESPONDIENTES.

REVISIONES

REV.	DESCRIPCION	ELABORADO	REVISADO	FECHA

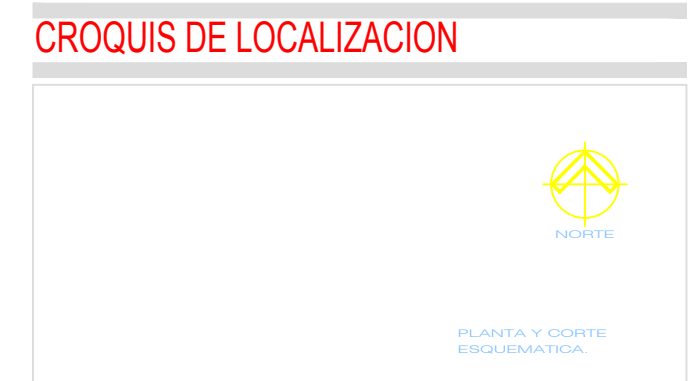

APROBACIONES

CARGO	FIRMA	FECHA
DIRECTOR TERRITORIAL SEXTO P. RODOLFO MAYAGOTIA L.C.		
ADMINISTRADOR TERRITORIAL ING. FELIX GÓMEZ RUEDA		
DIRECTOR GENERAL E.O. S.C. ARG. RODOLFO DE LA GARZA		
GERENTE REGIONAL SEXTO E.O. S.C. ARG. CARLOS AVILA ALARCON		
ASISTENTE DE OBRAS DE LA E. T. ING. FRANCISCO MORFIN M.		
COORDINADORA DE PROYECTOS ARG. LAURA LUNA BADILO		

PROYECTO EJECUTIVO
AMPLIACION DE AULAS

LOGO:

CENTRO: **UNID CAMPECHE**

LOCALIZACION

TITULO: **PLANTA 1 NIVEL**

TIPO DE PLANO: **ARQUITECTONICO**

PROYECTO: E.C.O. S.C.	FECHA: FEBRERO 2007
ELABORO: E.C.O. S.C.	ESCALA: 1:75

CLAVE: **AA-02**

equipo de coordinacion de obras s.c.