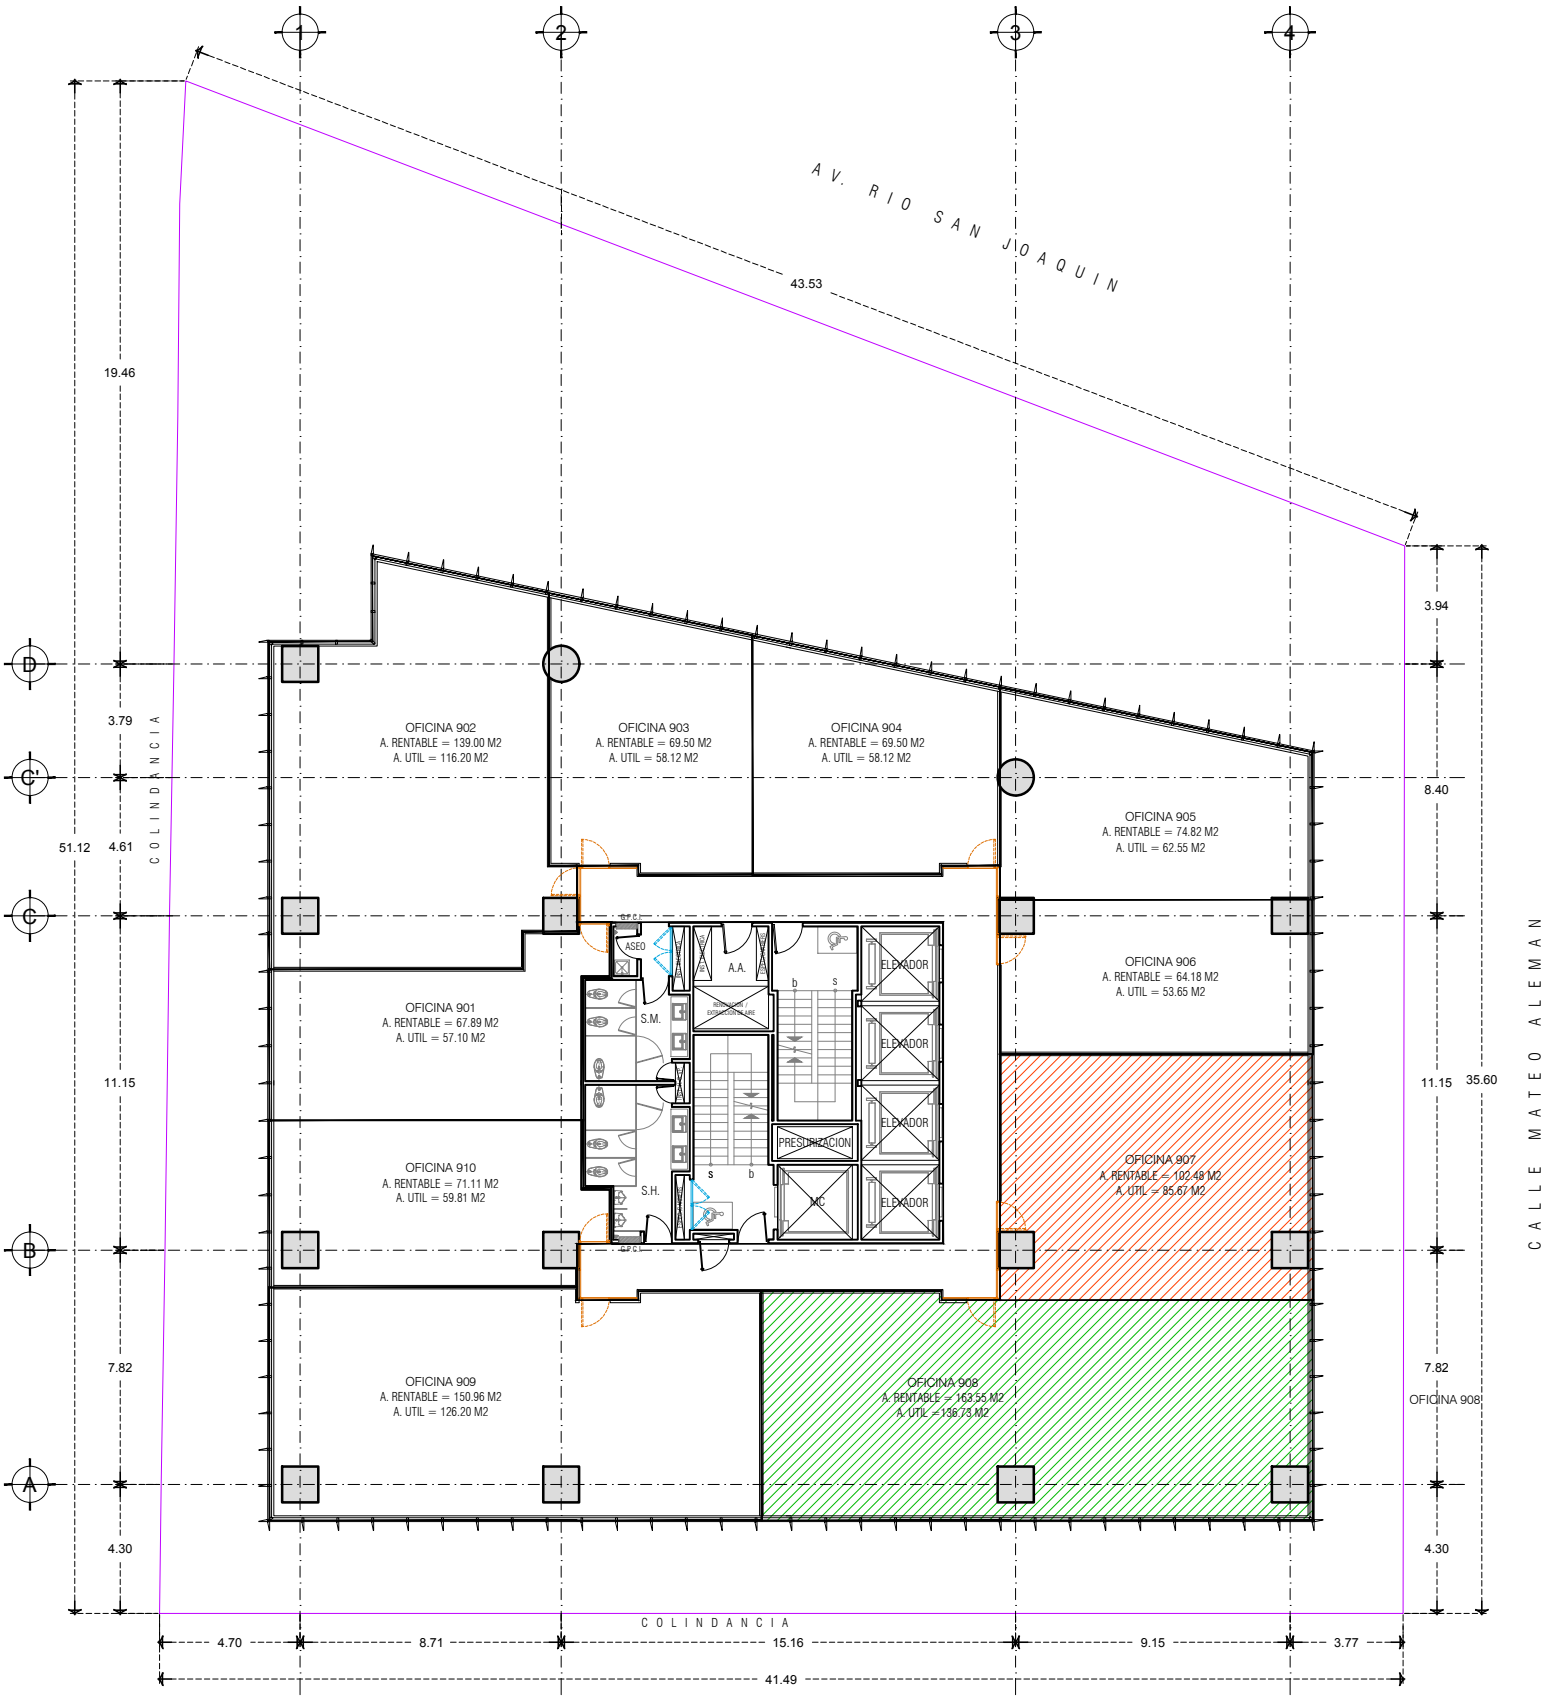

PLANTA NIVEL 9