



Arq. Emely Mateo

Diseño de Proyectos
809-849-3922 / arq.emelymateo@gmail.com

SANTO DOMINGO

REPÚBLICA DOMINICANA

PROYECTO

VILLA

PROPIETARIO

ANDREA PILOTTI

FIRMA:

DIRECCIÓN

DISEÑO ARQUITECTONICO

Arq. Emely Mateo

FIRMA:

CODIA: 27496

DISEÑO ESTRUCTURAL

Ing. --

FIRMA:

CODIA: 0000

DISEÑO SANITARIO

--

FIRMA:

CODIA: 00000

DISEÑO ELECTRICO

Ing.

FIRMA:

CODIA: 0000

DIBUJOS


Arq. Emely Mateo

TITULOS


ABRIL
2022

ESCALA
1:100


/01

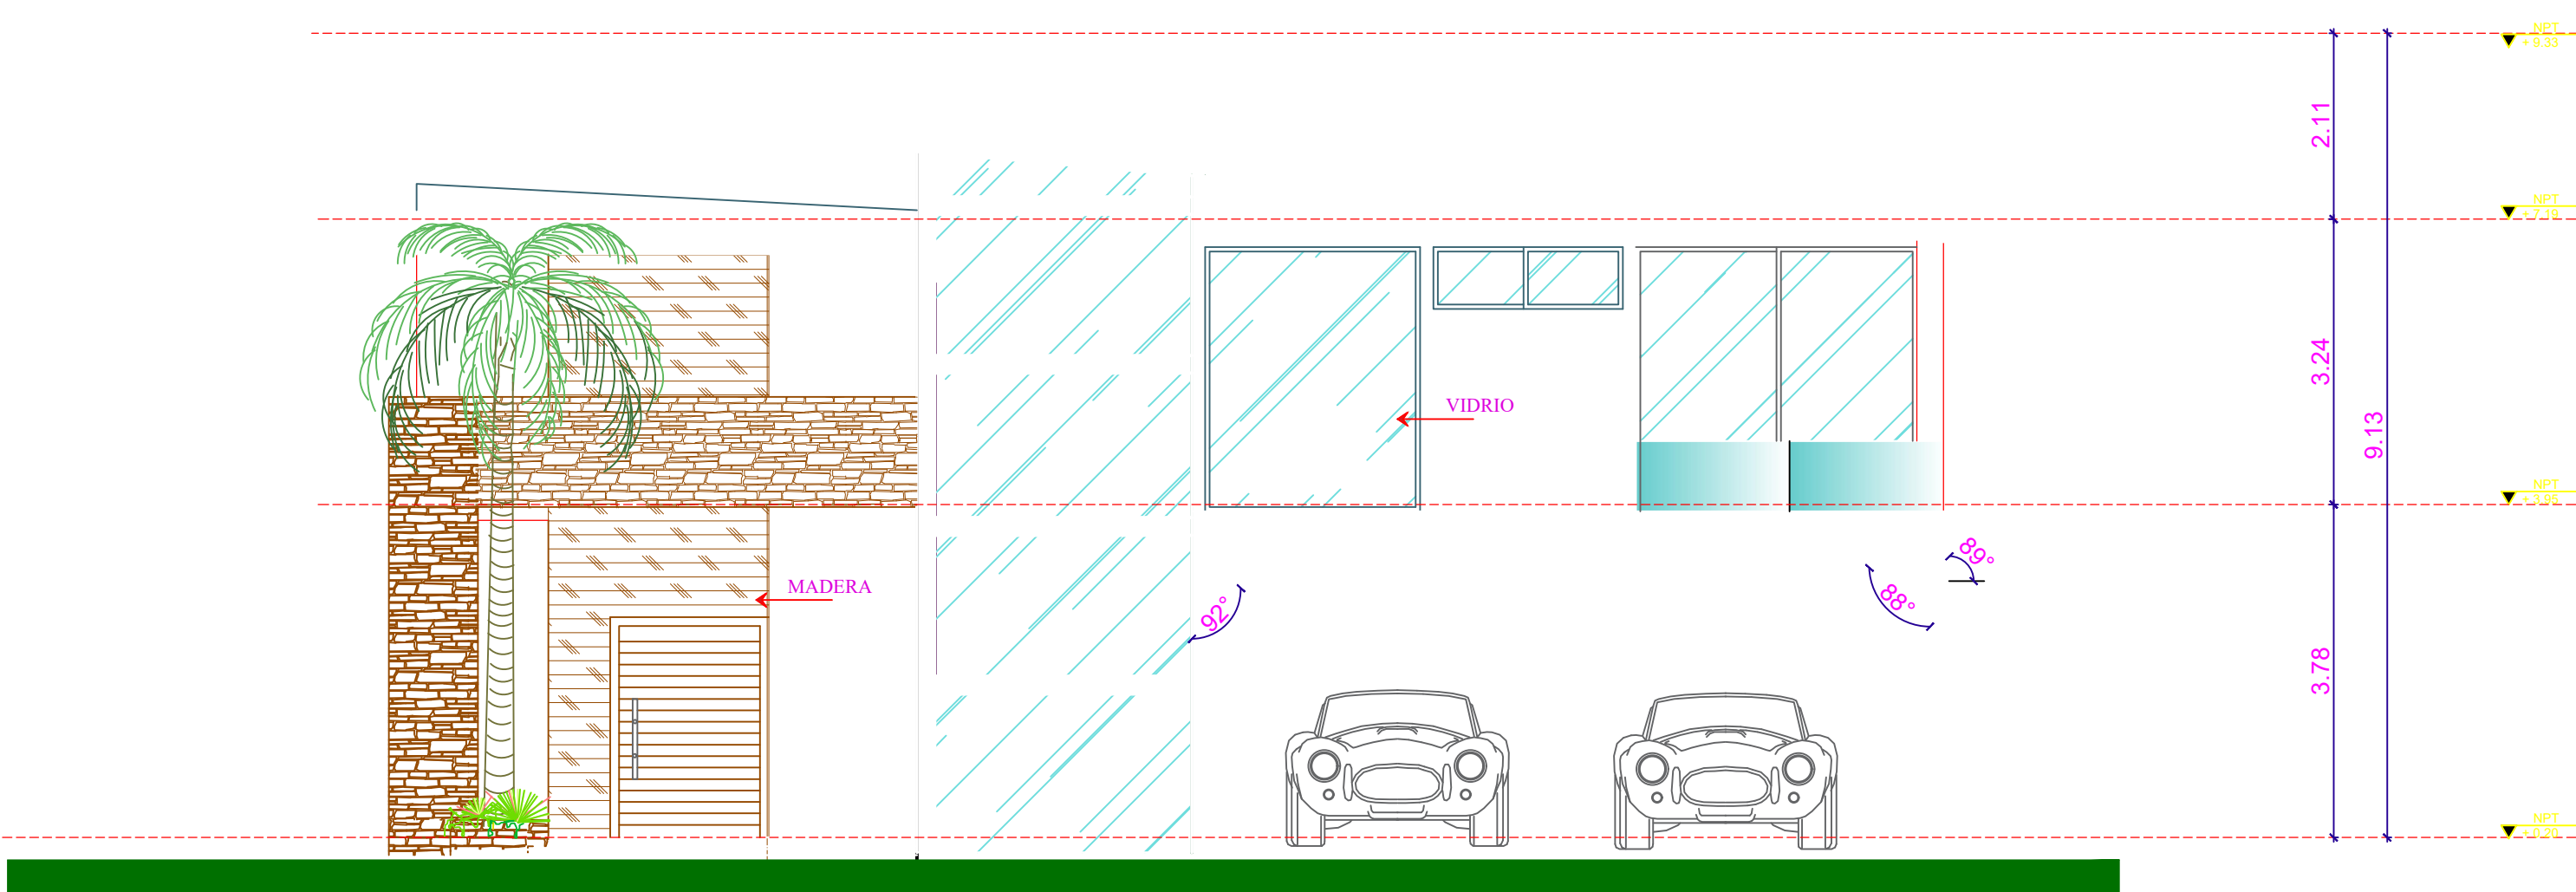


1 Elevacion Frontal
A03 The Majors ESC: 1:50

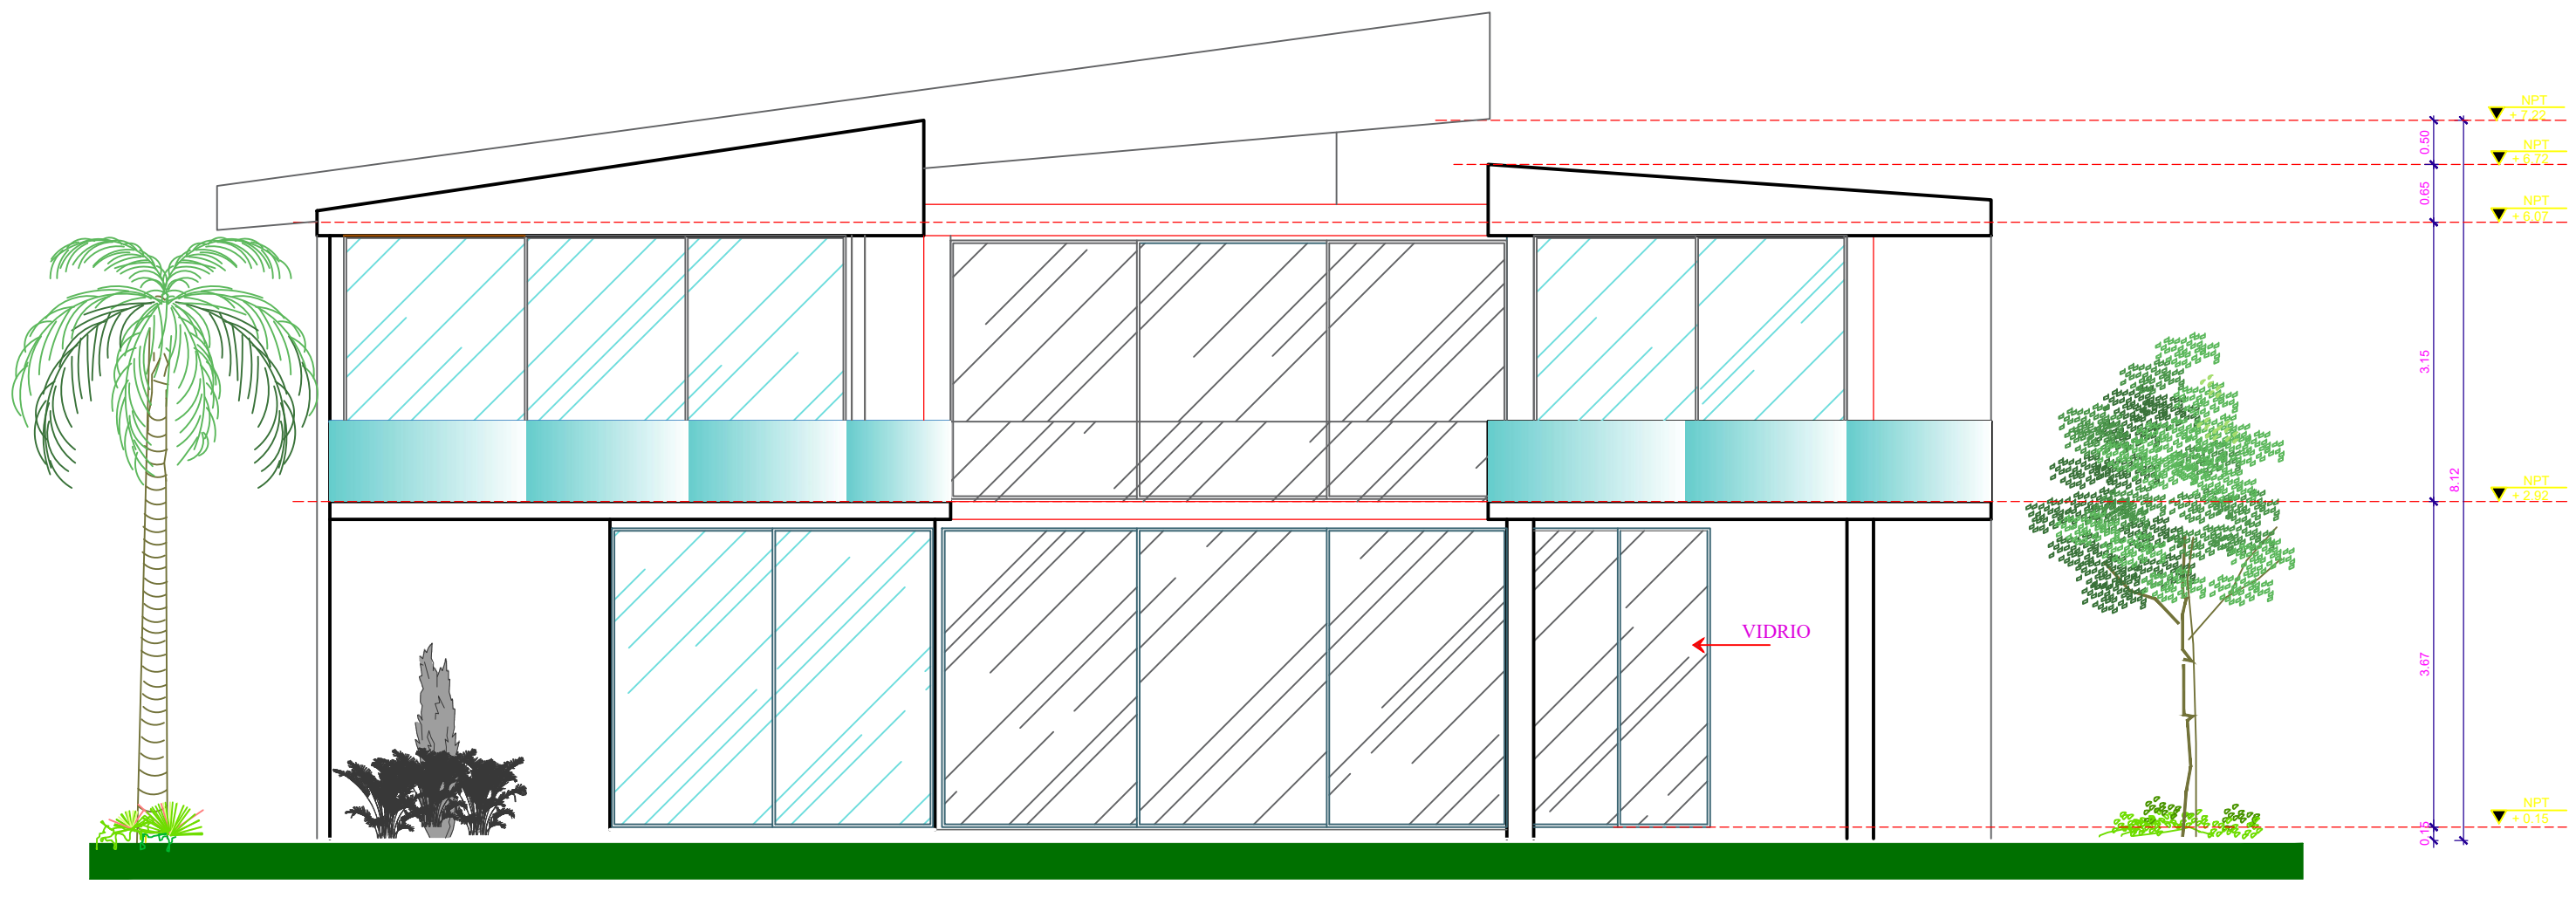

4 Elevacion Posterior
A03 The Majors ESC: 1:50

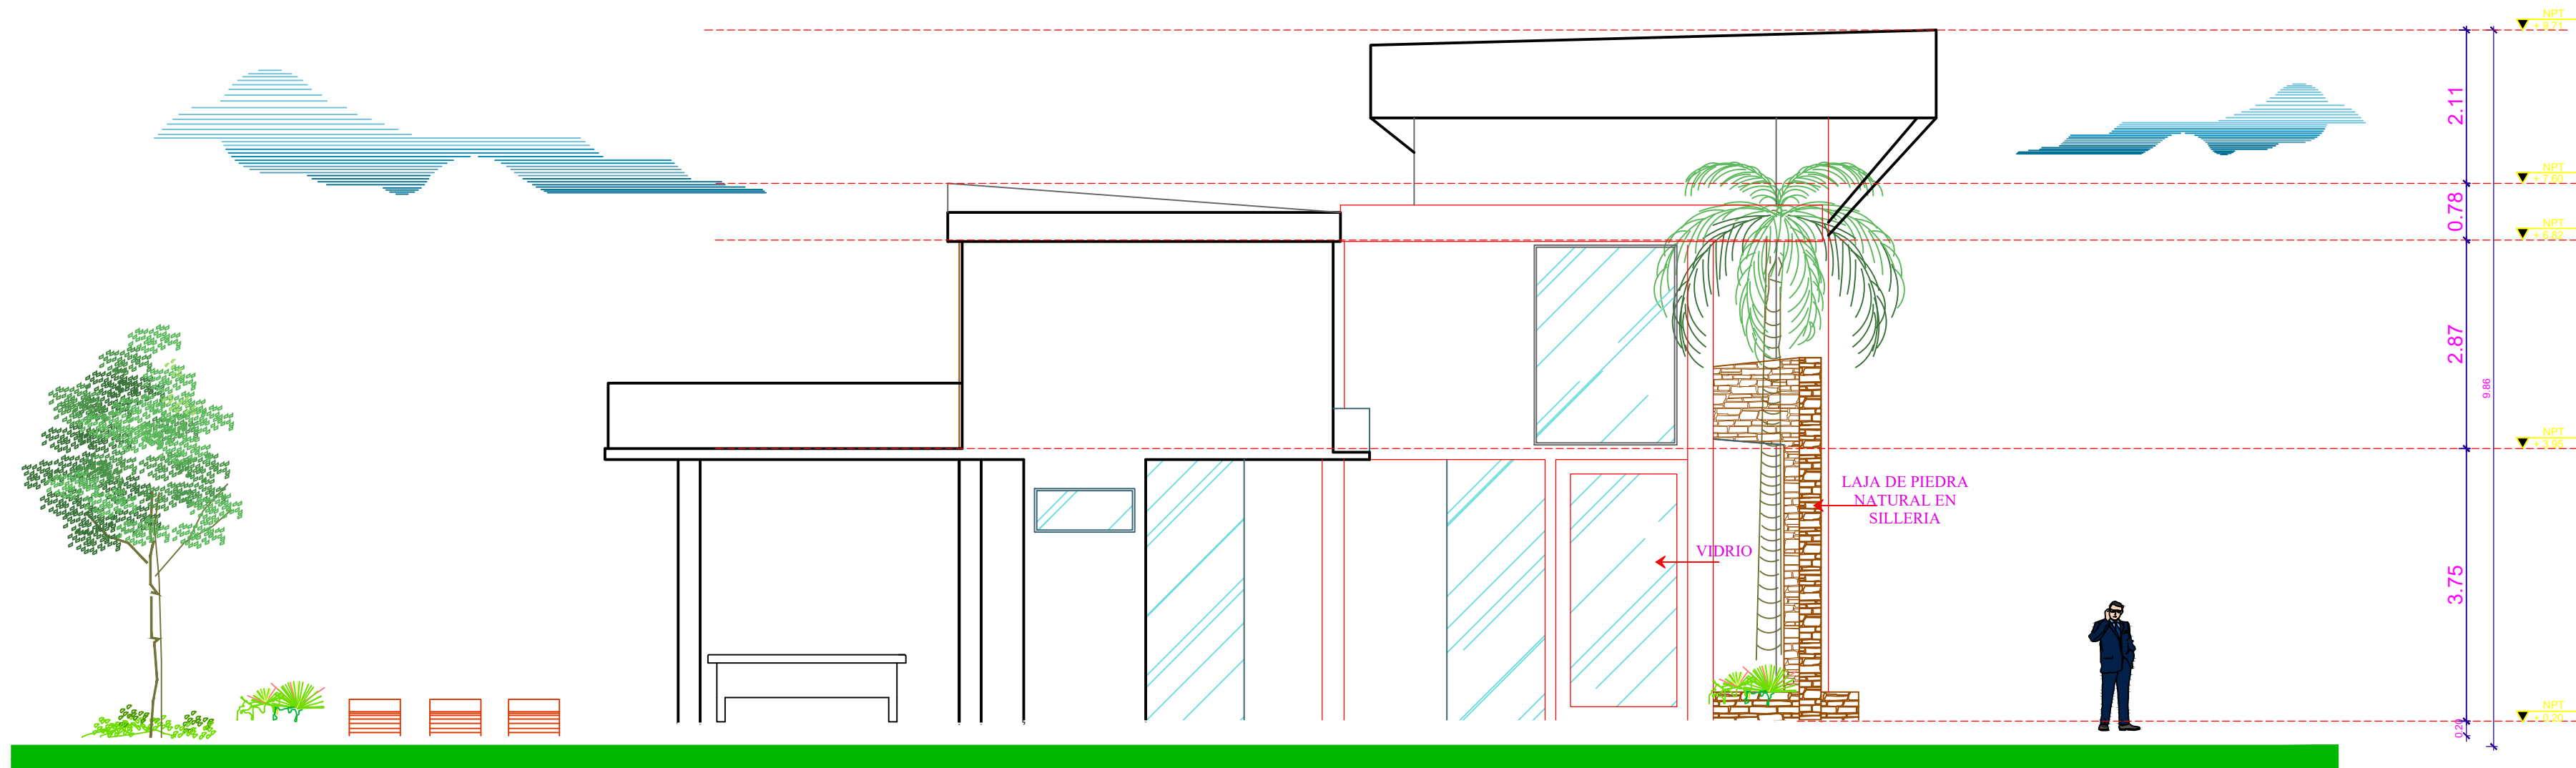

2 Elevacion Lat. Derecha
A03 The Majors ESC: 1:50

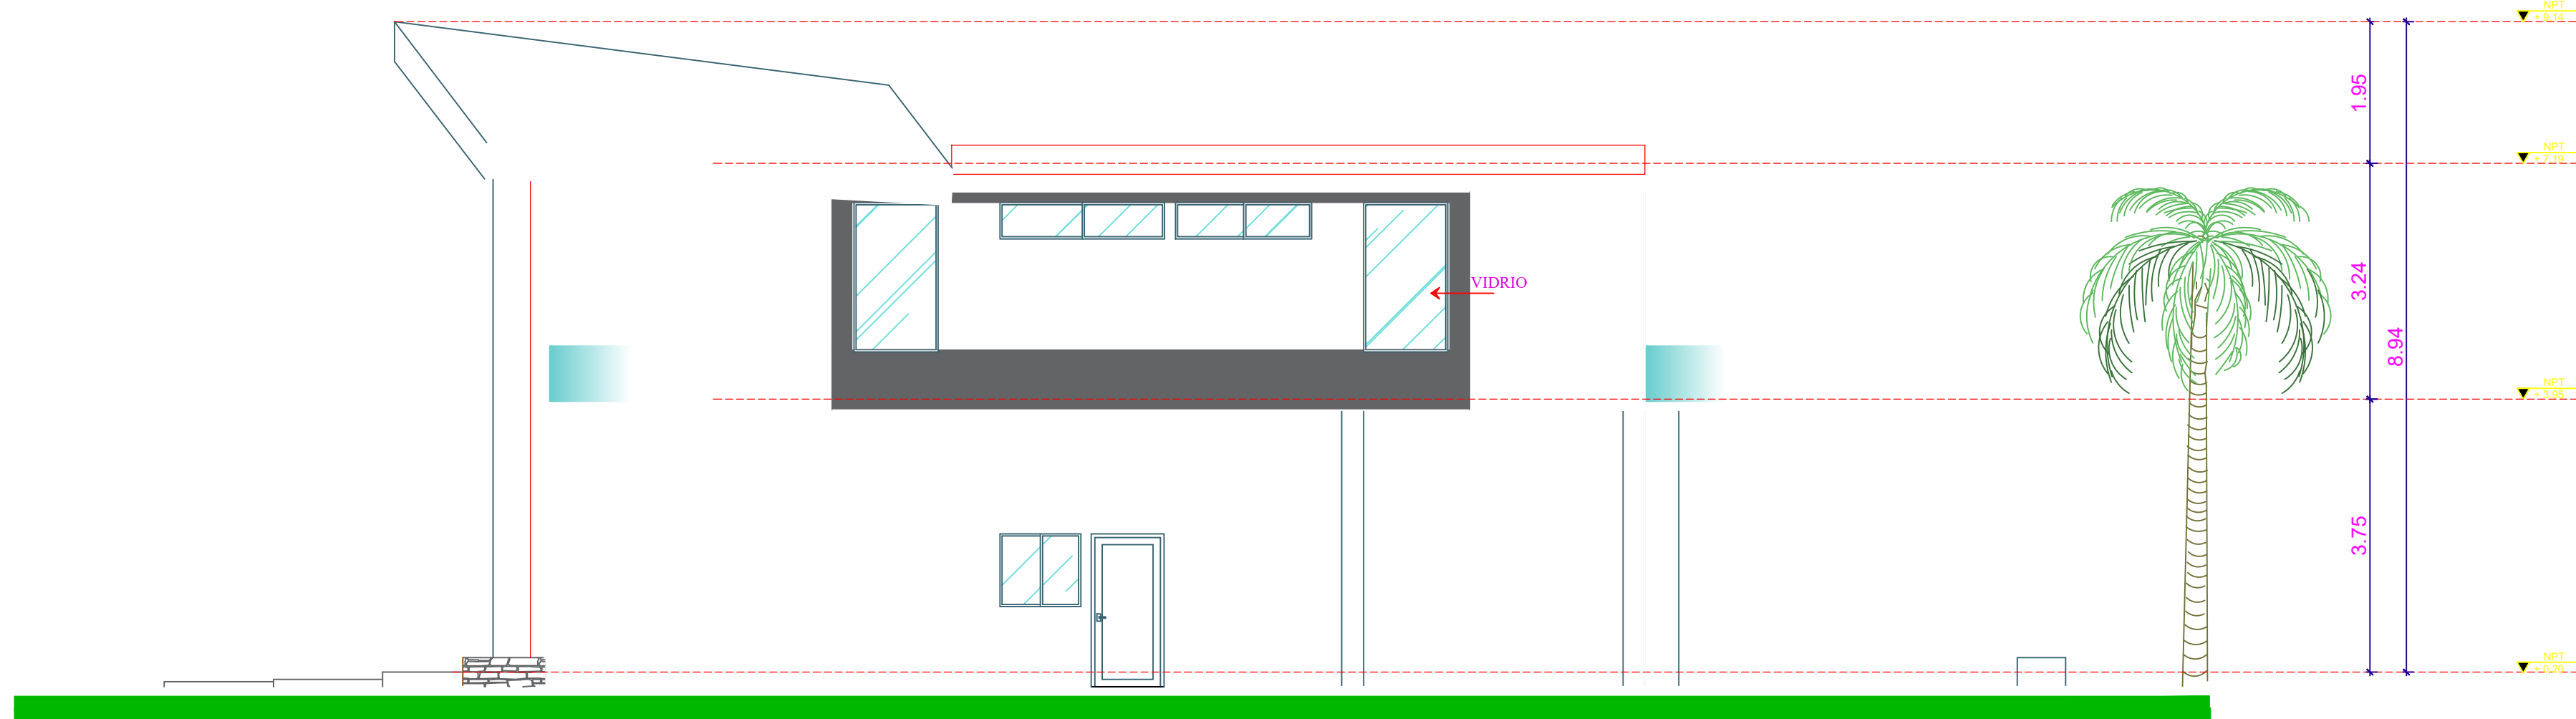

3 Elevacion Lat. Izquierda
A03 The Majors ESC: 1:50