

Arq. Emely Mateo

Objeto de Proyecto  
809-946-9027 arq.emelymateo@gmail.com

SANTO DOMINGO

REPUBLICA DOMINICANA

PROYECTO

VILLA

PROPIETARIO

ANDREA PILOTTI

FIRMA: \_\_\_\_\_

DIRECCIÓN

---

DISEÑO ARQUITECTONICO

Arq. Emely Mateo

FIRMA: \_\_\_\_\_

CODIA: 02496

DISEÑO ESTRUCTURAL

Ing. ---

FIRMA: \_\_\_\_\_

CODIA: 0000

DISEÑO SANITARIO

---

FIRMA: \_\_\_\_\_

CODIA: 00000

DISEÑO ELECTRICO

Ing. ---

FIRMA: \_\_\_\_\_

CODIA: 0000

DIBUJOS

Arq. Emely Mateo

TITULOS

\_\_\_\_\_

\_\_\_\_\_

\_\_\_\_\_

ENERO 2022

ESCALA 1:75


\_\_\_\_\_

\_\_\_\_\_


\_\_\_\_\_

\_\_\_\_\_

/01

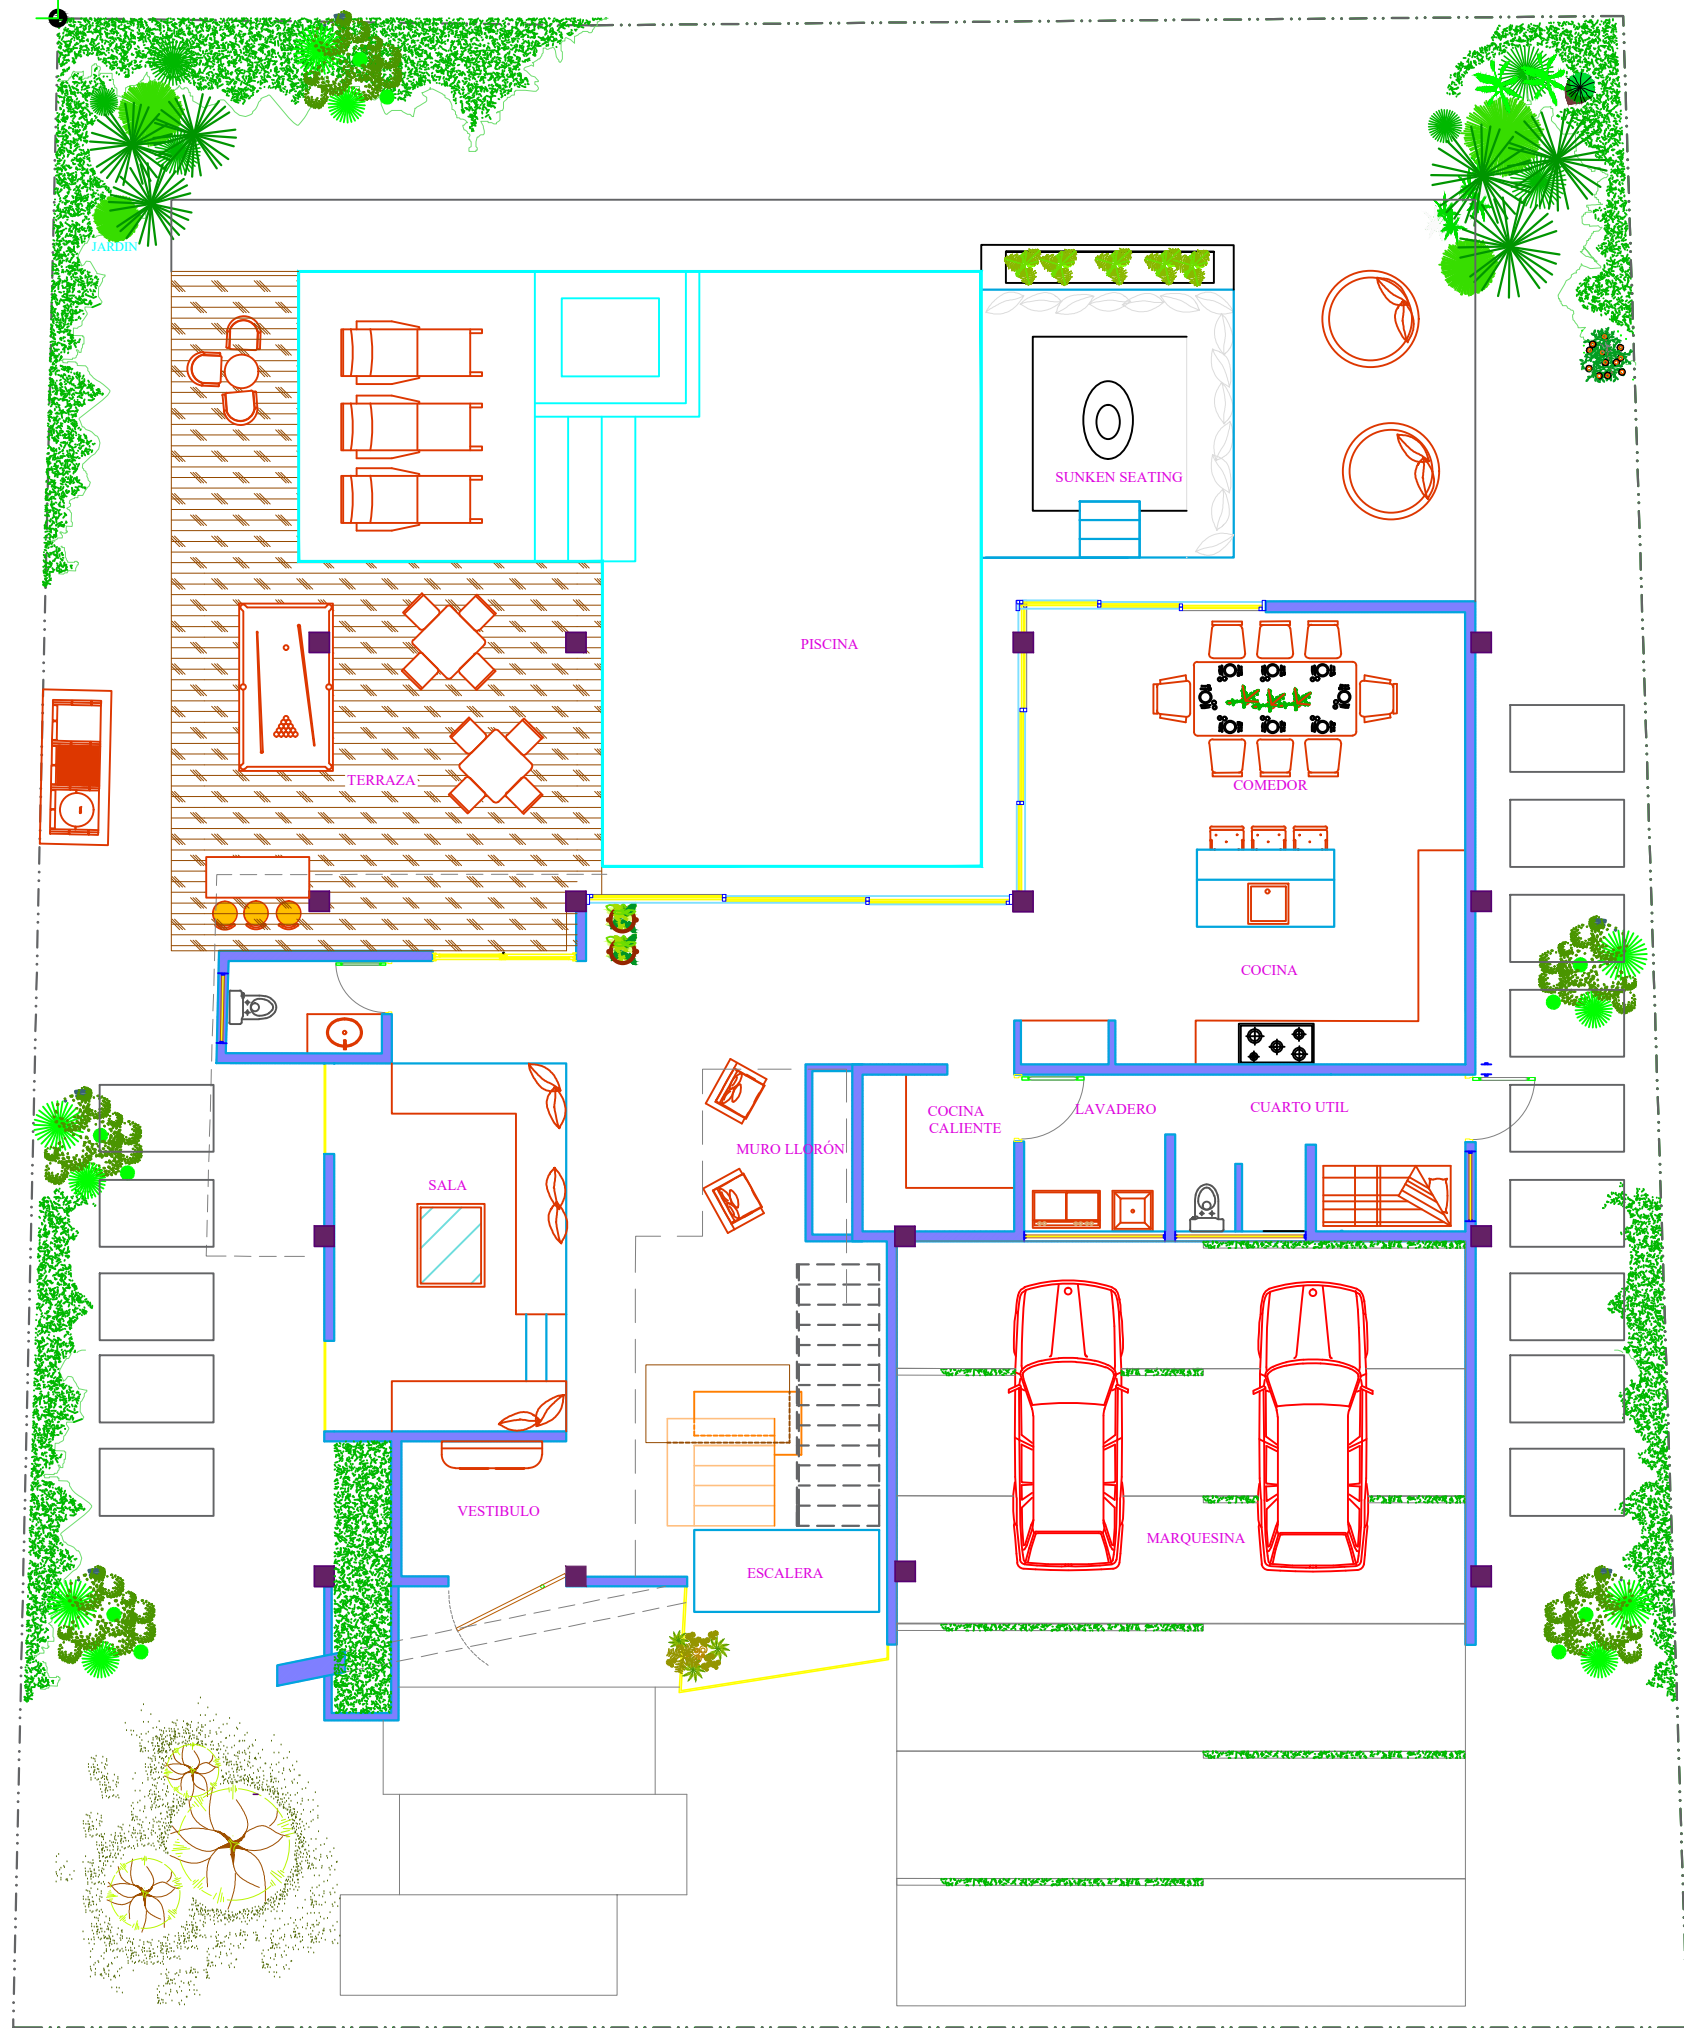

**PLANTA ARQUITECTONICA 1ER NIVEL**  
Vila ESC: ---

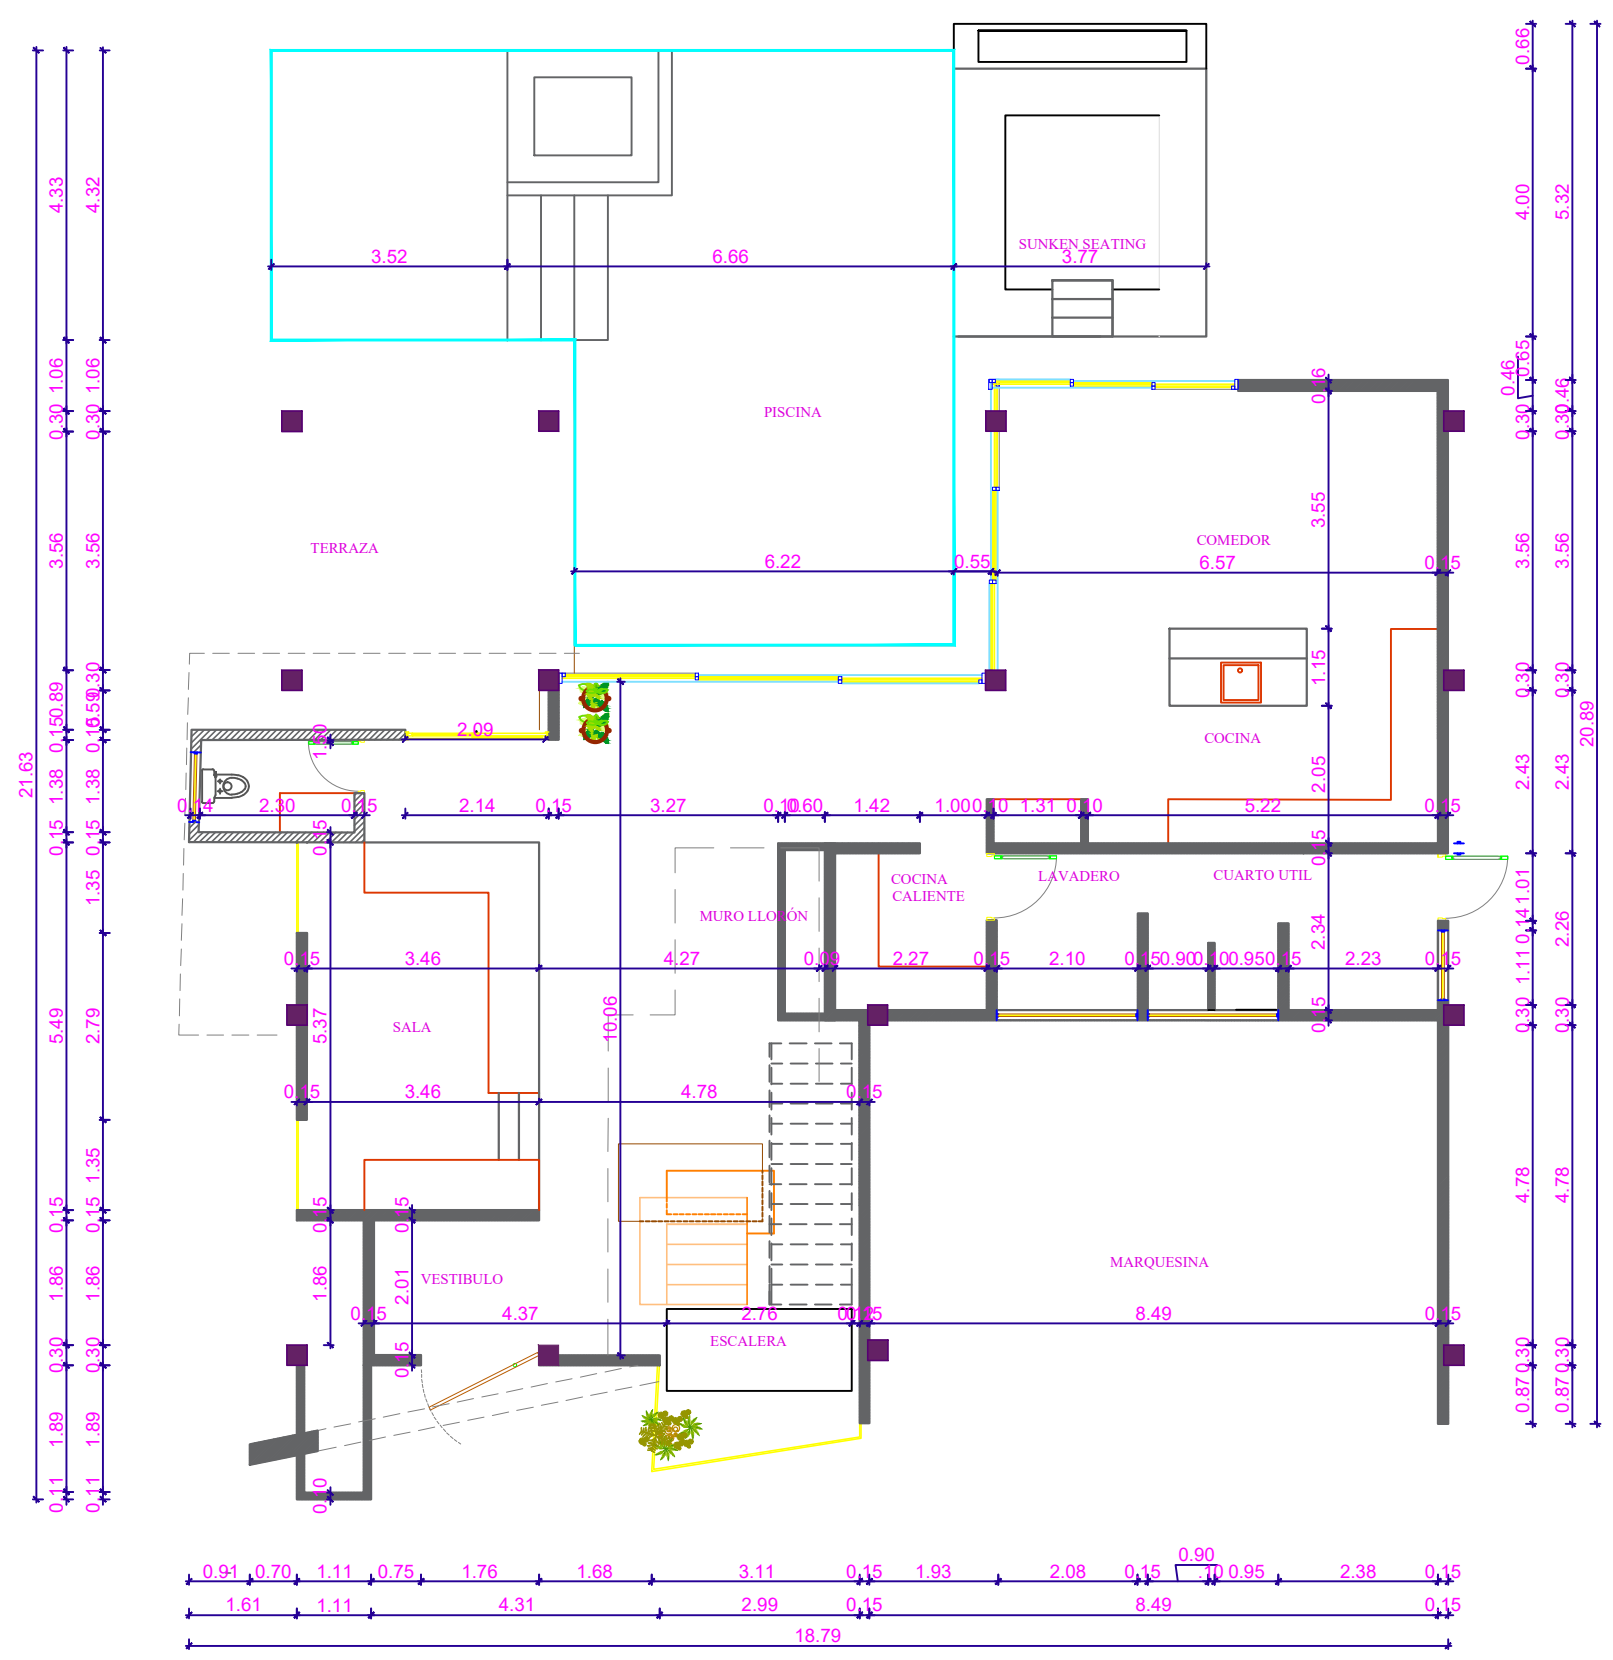

**PLANTA DIMENSIONADA 1ER NIVEL 215.82mts2**  
Vila ESC: ---