


CROQUIS DE LOCALIZACIÓN

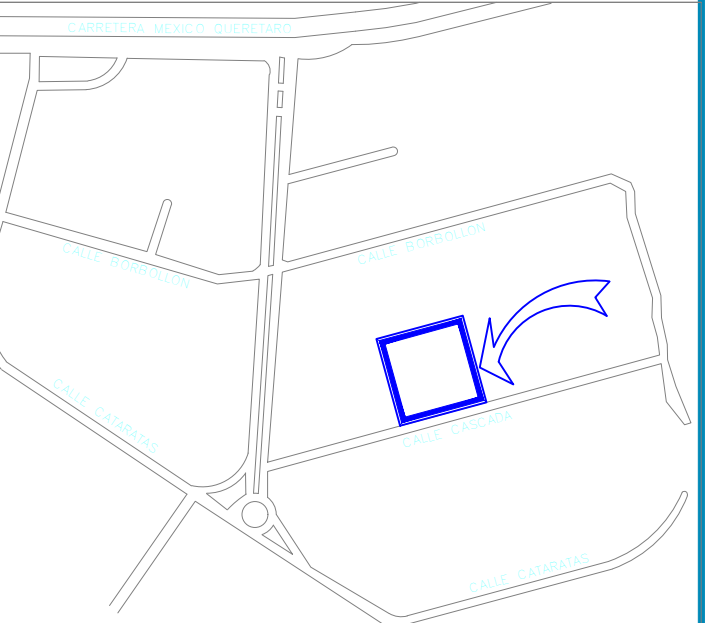

SIMBOOGIA

CUADRO DE AREAS

AREA TOTAL DE TERRENO	10,000.00 M2
-----------------------	--------------

SELLOS

Dirección de Desarrollo Urbano Municipal de Calpulhuac

Dirección de Construcción y arquitectura

NOMBRE Y REGISTRO DEL D.R.O:

Ced. Prof.
Reg. Perito Edo. de México

NAVE INDUSTRIAL LA NORIA

UBICACIÓN:
Avenida Cascada 14, Fraccionamiento Industrial La Noria, El Marqués, Queretaro , Queretaro.

PROPIETARIO:

INMOBILIARIA ADMG S.A. DE C.V.

PLANO: PLANTA ARQUITECTONICA	PLANO N°: ARQ-01
<small>ESCALA: 1 : 250 ACOTACION: MTS FECHA: ABRIL 2026</small>	