


Alba

Residencial

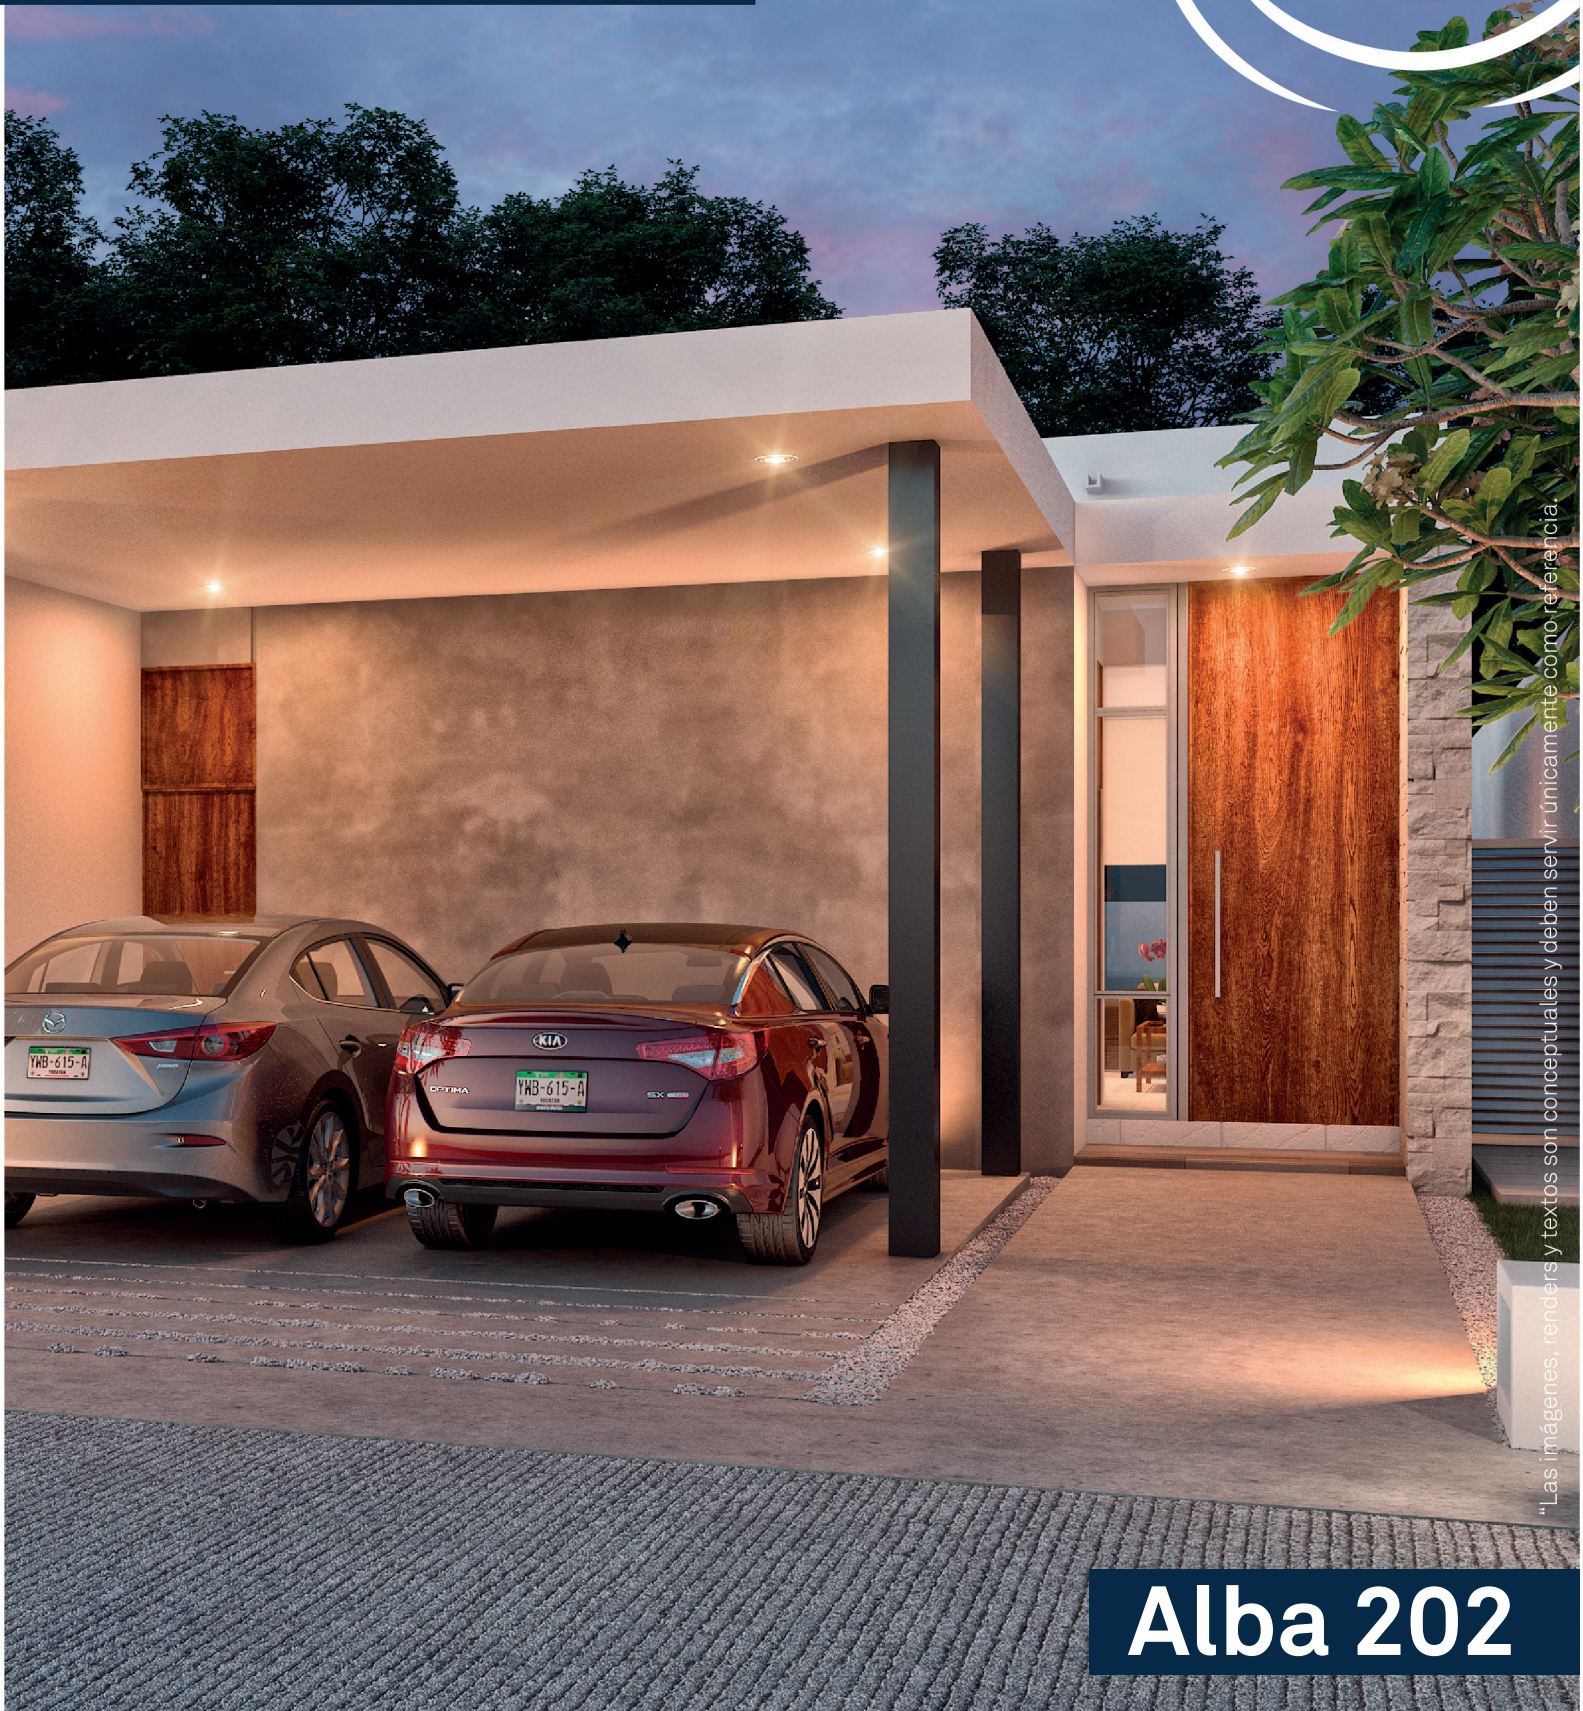

"Las imágenes, renders y textos son conceptuales y deben servir únicamente como referencia."

Alba 202



Alba
Residencial



ALBA 202

- Recámara principal con closet vestidor y baño
- Recámara con closet y baño completo
- Sala
- Comedor
- Jardin interior
- Cocina con isla y alacena
- Terraza techada
- Medio baño
- Closet de blancos
- Cuarto de servicio con baño completo
- Área de lavado
- Cochera techada para 2 autos
- Alberca de 3 m x 4 m, profundidad de 1.35 m con acabado chukum.

Construcción: 202 m²
Terrenos desde: 446.33 m²